SEZIONE A-A-Scala 1:50

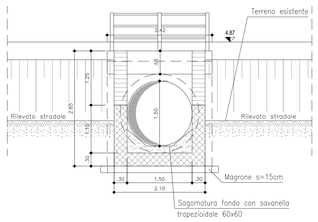

SEZIONE B-B-Scala 1:50

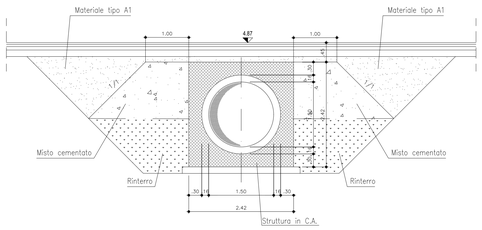

STRALCIO PLANIMETRICO-Scala 1:200

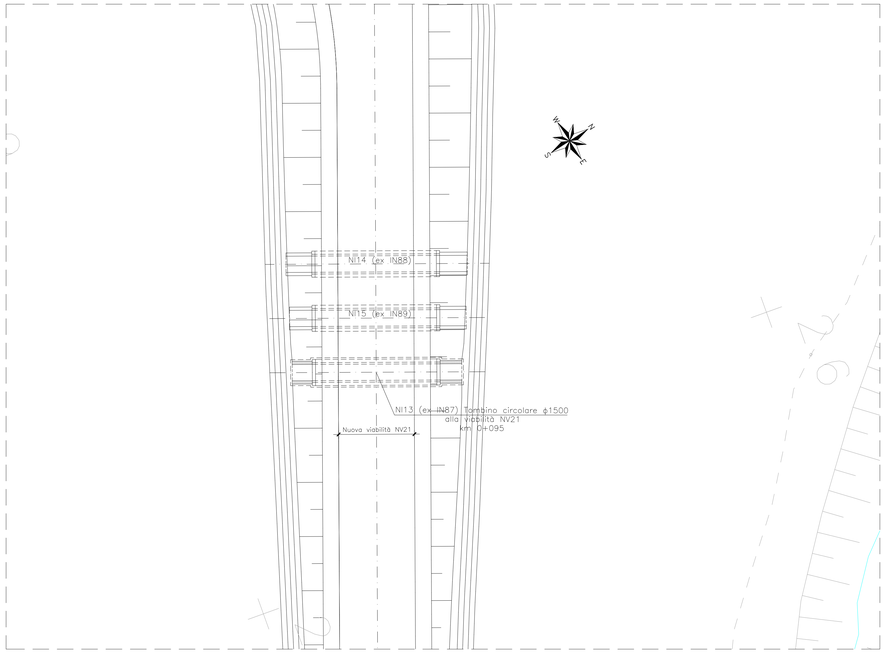

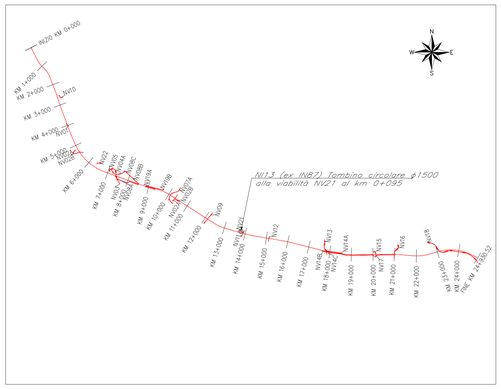

PIANTA -Scala 1:50

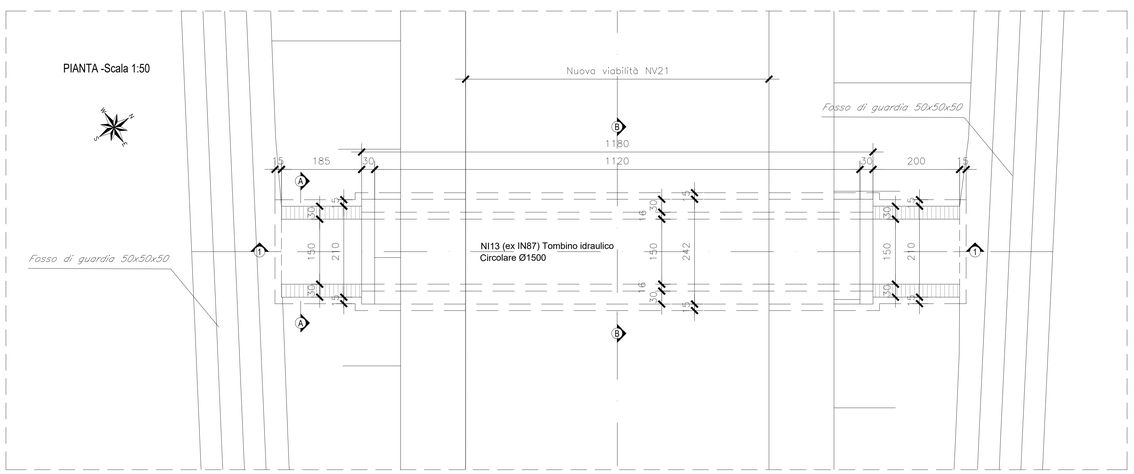

SEZIONE DI SCAVO B-B-Scala 1:50

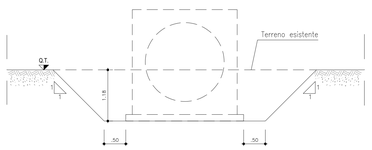

ELEMENTO PREFABBRICATO PUNTA/BICCHIERE -Scala 1:20

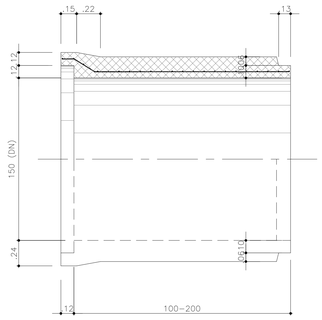

SEZIONE LONGITUDINALE 1-1 -Scala 1:50

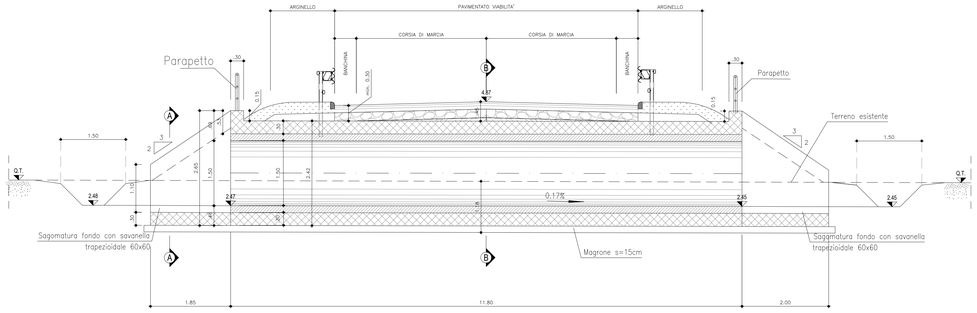

GETTI IN OPERA

CALCESTRUZZO MAGRO E GETTO DI LIVELLAMENTO

- CLASSE DI RESISTENZA MINIMA C12/15
- TIPO CEMENTO CEM I-V
- CLASSE DI ESPOSIZIONE AMBIENTALE : X0

CALCESTRUZZO TOMBINI

- CLASSE DI RESISTENZA MINIMA C32/40
- TIPO CEMENTO CEM I-V
- RAPPORTO A/C : ≤ 0.50
- CLASSE MINIMA DI CONSISTENZA : S4
- CLASSE DI ESPOSIZIONE AMBIENTALE : XS1
- COPRIFERRO = 50 mm
- DIAMETRO MASSIMO INERTI : 20 mm

CALCESTRUZZO MURI D'IMPOCCO, CANALI RETTANGOLARI, CANALI AD U, CANALETTA TRAPEZIA

- CLASSE DI RESISTENZA MINIMA C30/37
- TIPO CEMENTO CEM I-V
- RAPPORTO A/C : ≤ 0.55
- CLASSE MINIMA DI CONSISTENZA : S4
- CLASSE DI ESPOSIZIONE AMBIENTALE : XA1
- COPRIFERRO = 40 mm
- DIAMETRO MASSIMO INERTI : 20 mm

ACCIAIO ORDINARIO PER CALCESTRUZZO ARMATO

IN BARRE E RETI ELETTROSALDATE
B450C saldabile che presenta le seguenti caratteristiche :
- Tensione di snervamento caratteristica $f_{yk} \geq 450\ N/mm^2$
- Tensione caratteristica a rottura $f_{tk} \geq 540\ N/mm^2$
  $1.15 \leq f_{tk}/f_{yk} < 1.35$

COMMITTENTE:

RFI RETE FERROVIARIA ITALIANA
GRUPPO FERROVIE DELLO STATO ITALIANE
DIREZIONE INVESTIMENTI
DIREZIONE PROGRAMMI INVESTIMENTI
DIRETTRICE SUD - PROGETTO ADRIATICA

DIREZIONE LAVORI:

ITALFERR GRUPPO FERROVIE DELLO STATO ITALIANE

APPALTATORE:

MANDATARIA: D'AGOSTINO COSTRUZIONI GENERALI

MANDANTI: KeseAger, ATLANTE

PROGETTAZIONE: MANDATARIA HUB — MANDANTI Mypro

PROGETTO ESECUTIVO

LINEA PESCARA - BARI
RADDOPPIO DELLA TRATTA FERROVIARIA TERMOLI - LESINA
LOTTO 2 e 3: RADDOPPIO TERMOLI - RIPALTA

NI13 (ex IN87) Tombino circolare φ1500 alla viabilità NV21 al km 0+095
Planimetria di inquadramento e sezioni

Firmato digitalmente da: Facchini Massimo
Firmato il 14/02/2024 13:31
Seriale Certificato: 2702585
Valido dal 01/09/2023 al 01/09/2026
InfoCamere Qualified Electronic Signature CA

APPALTATORE	PROGETTAZIONE	SCALA:
DIRETTORE TECNICO A.A. D'AGOSTINO COSTRUZIONI GENERALI S.r.l. Il Direttore Tecnico Ing. Gerardo Balbo	DIRETTORE DELLA PROGETTAZIONE Ing. Massimo Facchini Ordine degli Ingegneri della Provincia di Roma n. 19957 - Sez. A	1:200

COMMESSA / LOTTO / FASE / ENTE / TIPO DOC. / OPERA/DISCIPLINA / PROGR. / REV.

LI0B 02 E ZZ PB NI1300 001 C

Revis.	Descrizione	Redatto	Data	Verificato	Data	Approvato	Data	Autorizzato Data
A	Prima Emissione	Ing. M. Calderoni	Dicembre 2022	Ing. V. Calzona	Dicembre 2022	S. Canale	Dicembre 2022	
B	Aggiornamento per Rdv n.0297	Ing. A. Zaza	28/06/2023	Ing. M. Calderoni	28/06/2023	S. Canale	28/06/2023	
C	Revisione a seguito di OD-CC-01	Ing. A. Zaza	Ottobre 2023	Ing. M. Calderoni	Ottobre 2023	S. Canale	Ottobre 2023	
						M. Hadwan	Ottobre 2023	

File: LI0B02EZZPBNI1300001C.DWG — n. Elab.: