

**Viadotto Della Donna**  
Pianta fondazione  
Scala 1:400

R. CALABRIA

Progressiva  
31+896.00

S1

VIADOTTO DELLA DONNA - SV= 4500


Impronta impalcato

Progressiva  
31+941.00

S2

Asse di tracciamento  
stradale

TARANTO

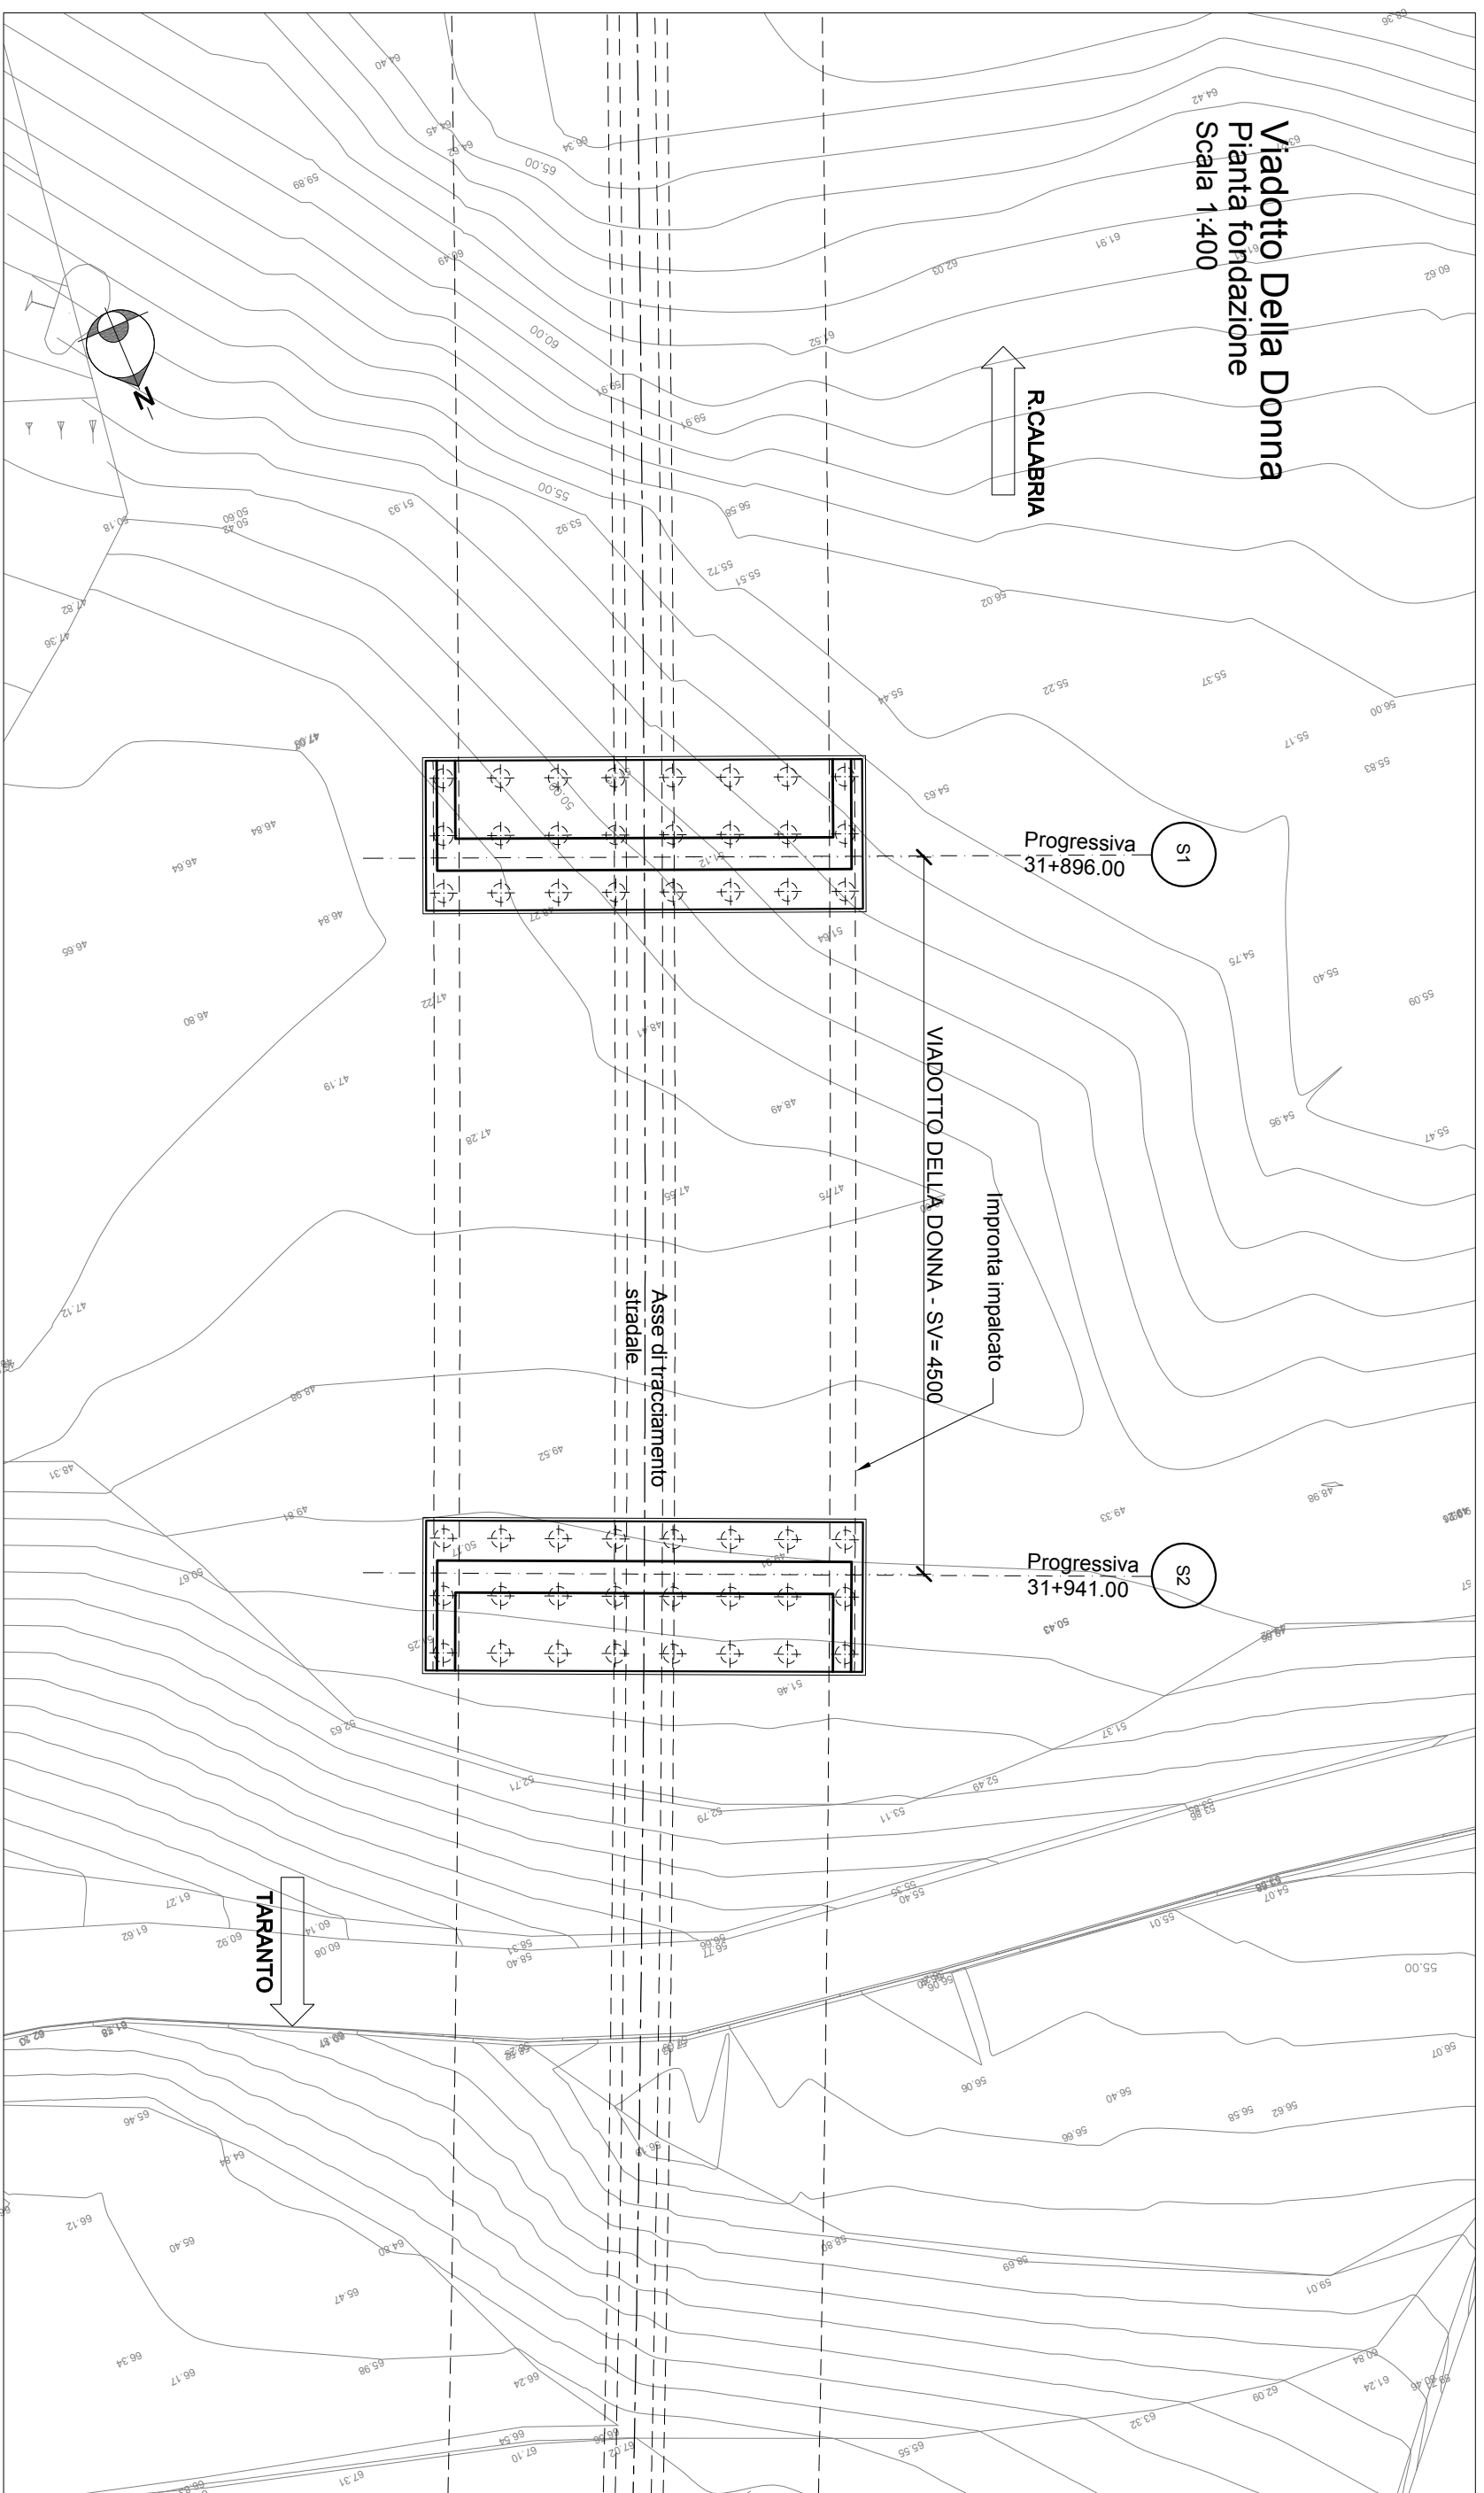

cod. elaborato :  
**I13 - d13**

**VIADOTTO DELLA DONNA**  
Pianta Fondazione

scala:  
**1:400**