



PIANTA-Scala 1:100

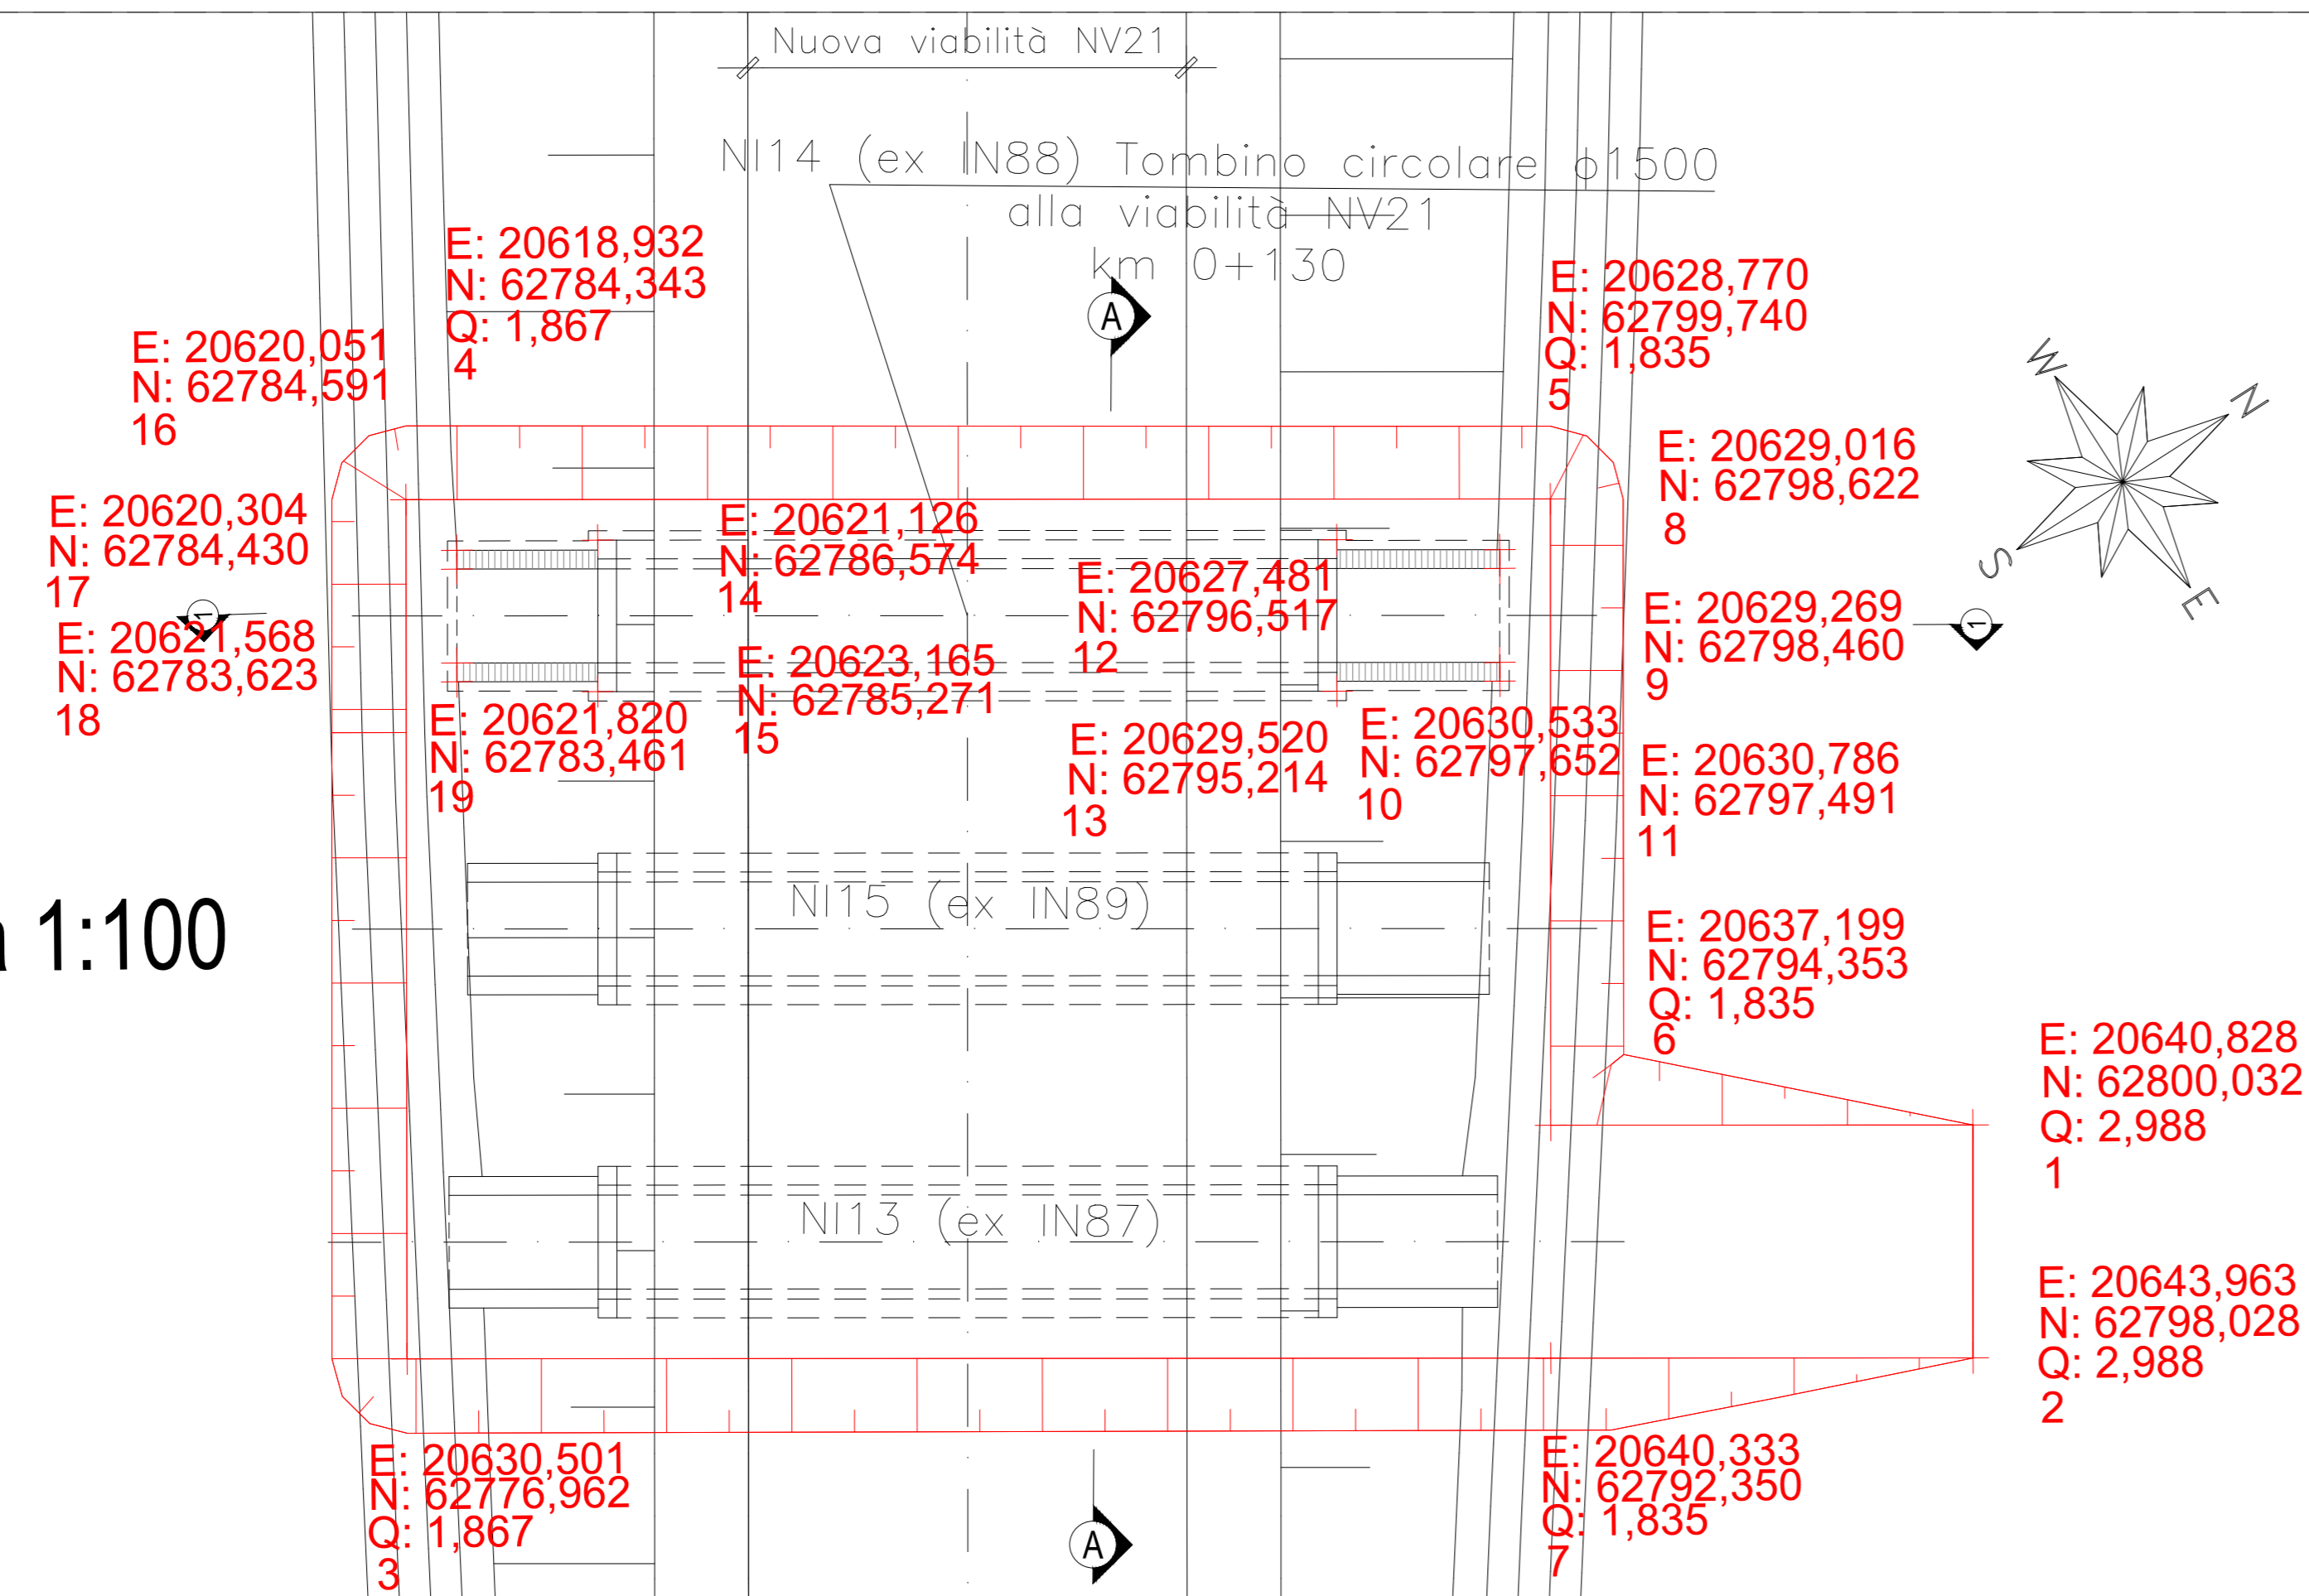


VOLUME COMPLESSIVO DI TERRENO SCAVATO 357,786 mc


- Fase 1:**
 - Preparazione cantiere
 - Pulizia e taglio arbusti
 - Realizzazione dello scavo necessario alla realizzazione delle opere.
- Fase 2:**
 - Realizzazione platea di fondazione
 - Realizzazione delle opere strutturali in elevazione
- Fase 3:**
 - Realizzazione opere di finitura
 - Ripristino aree

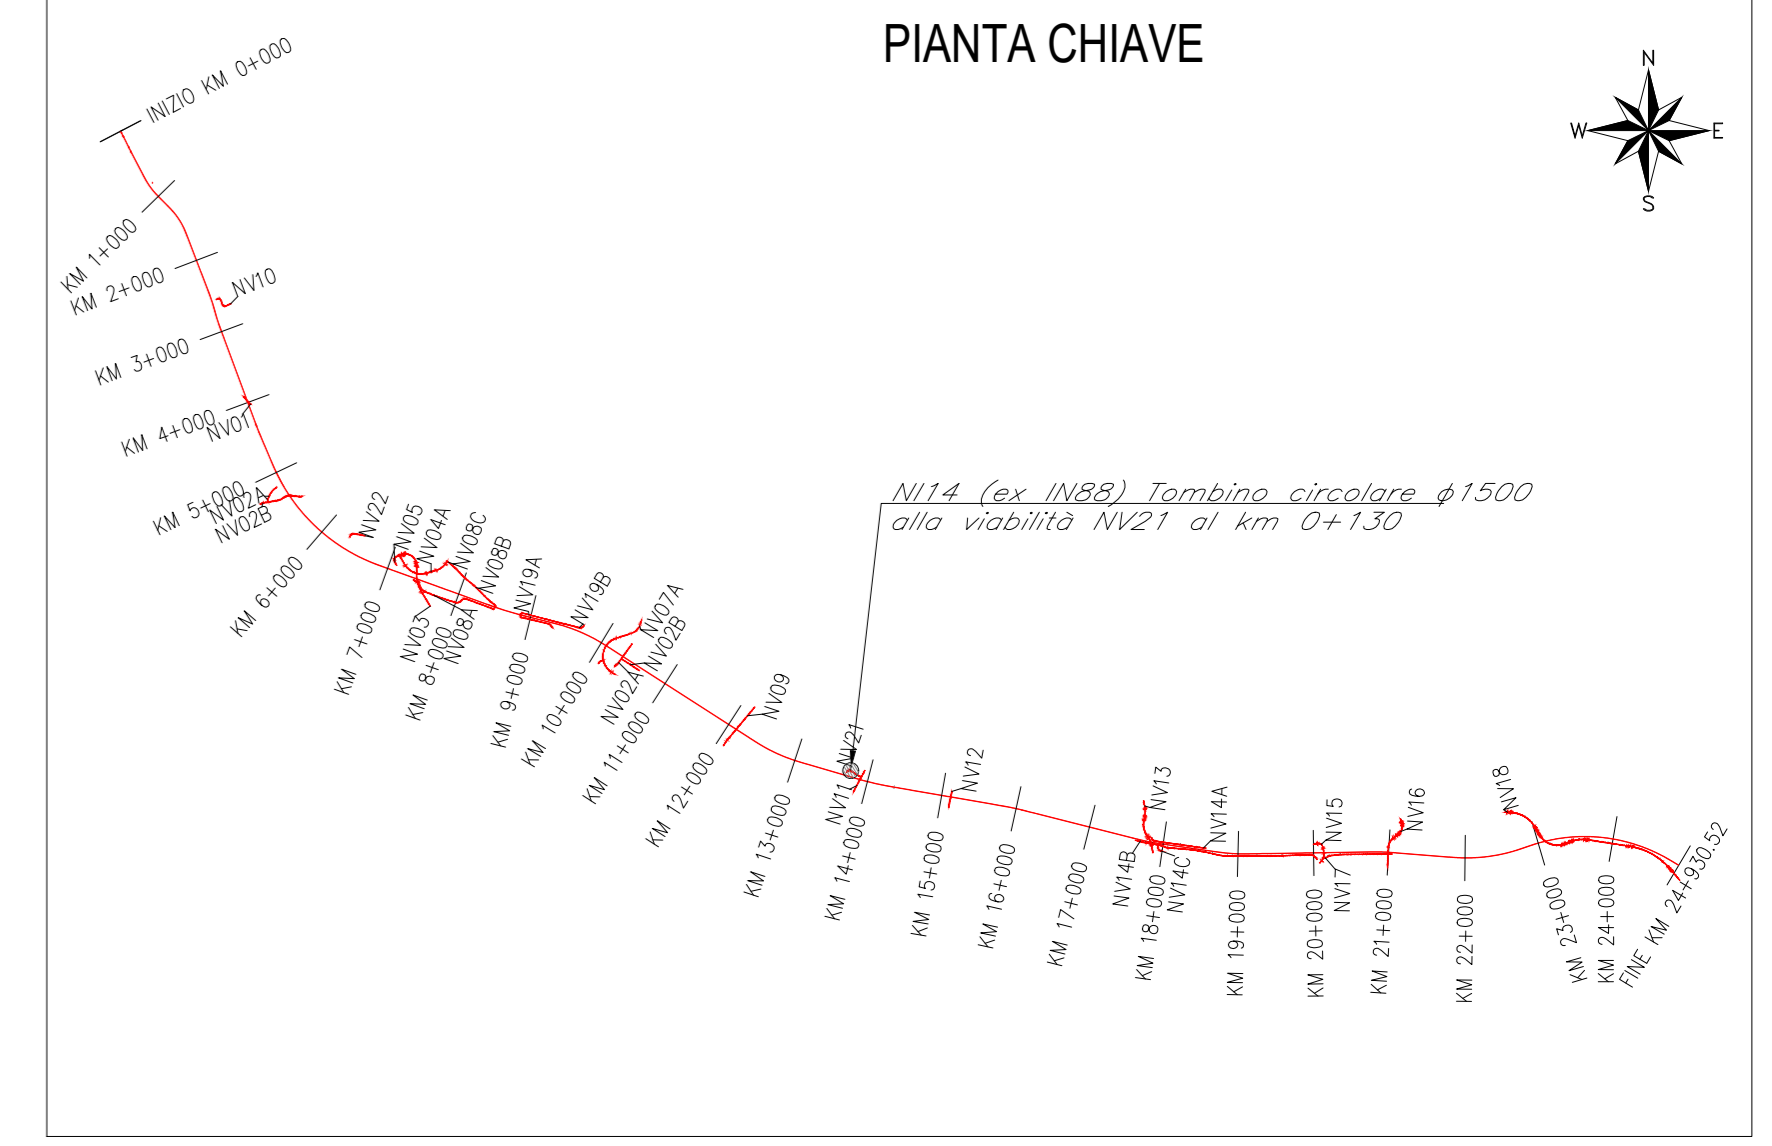


SEZIONE A-A-Scala 1:50

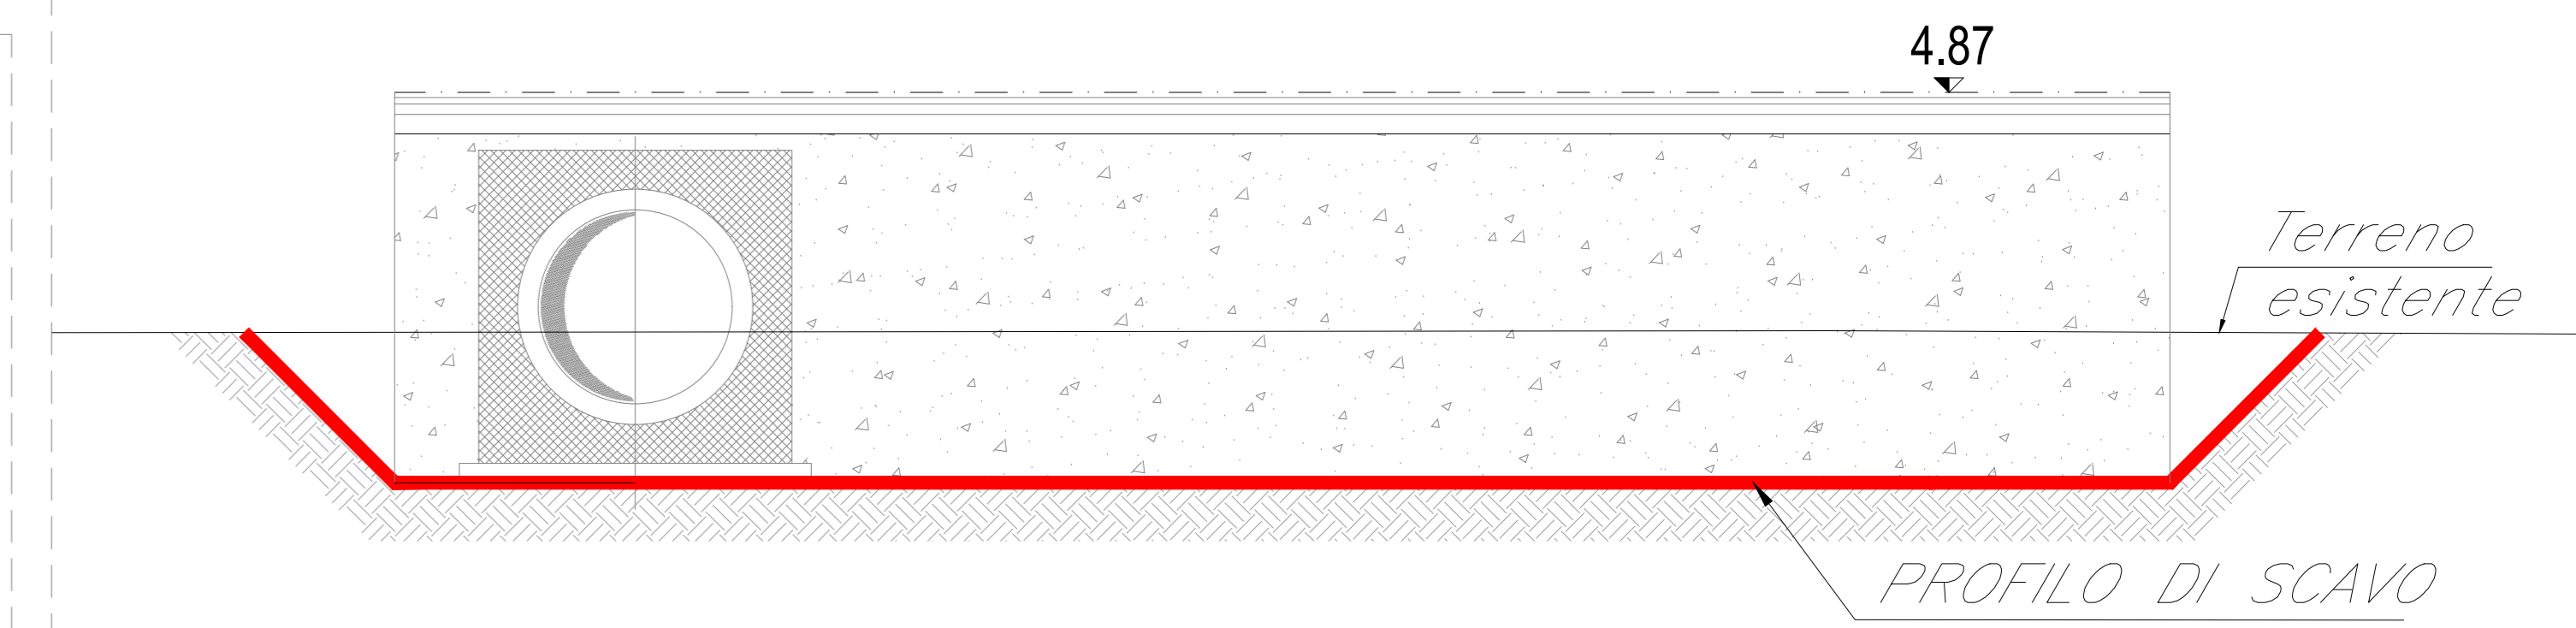


SEZIONE LONGITUDINALE-Scala 1:50

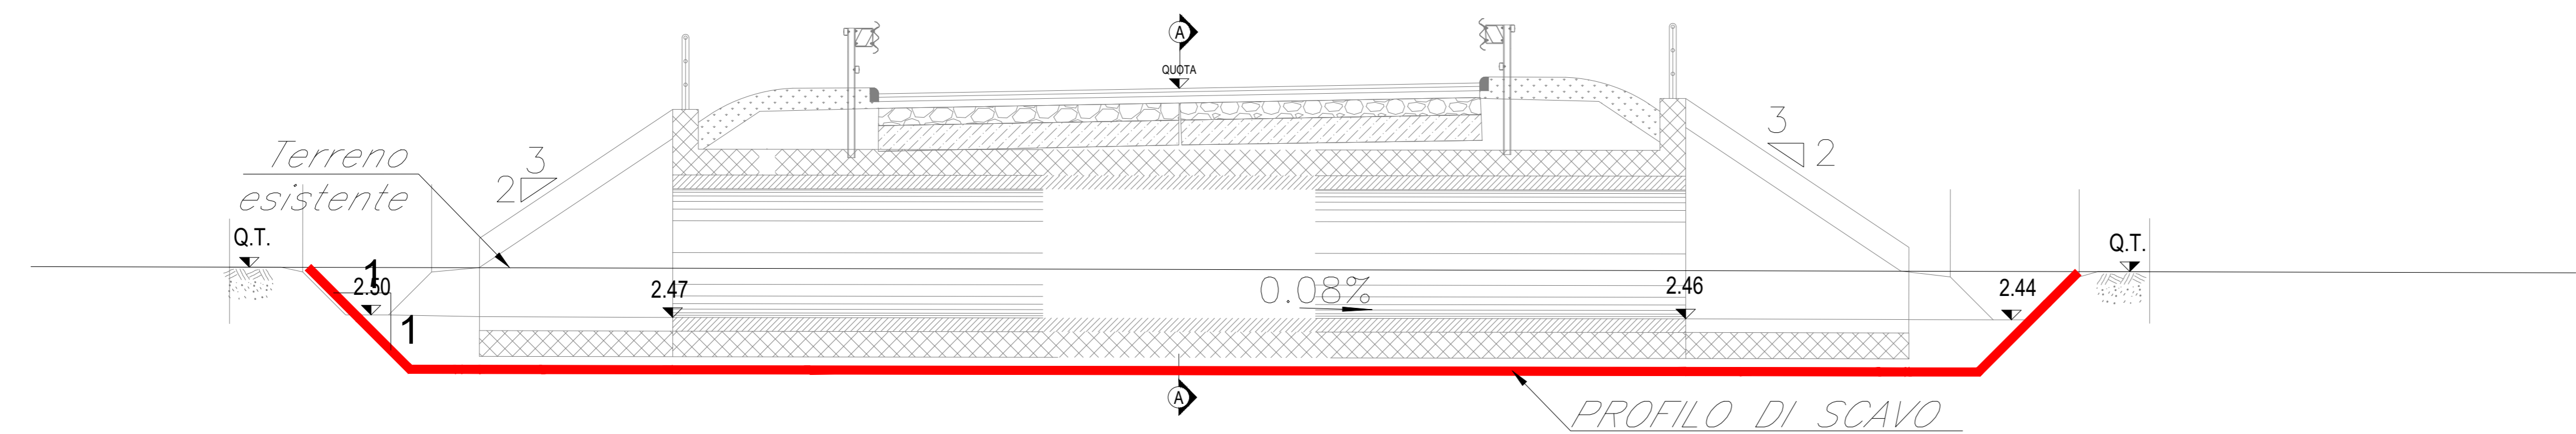


FASE 1 - SEZIONE LONGITUDINALE 1-1-Scala 1:50

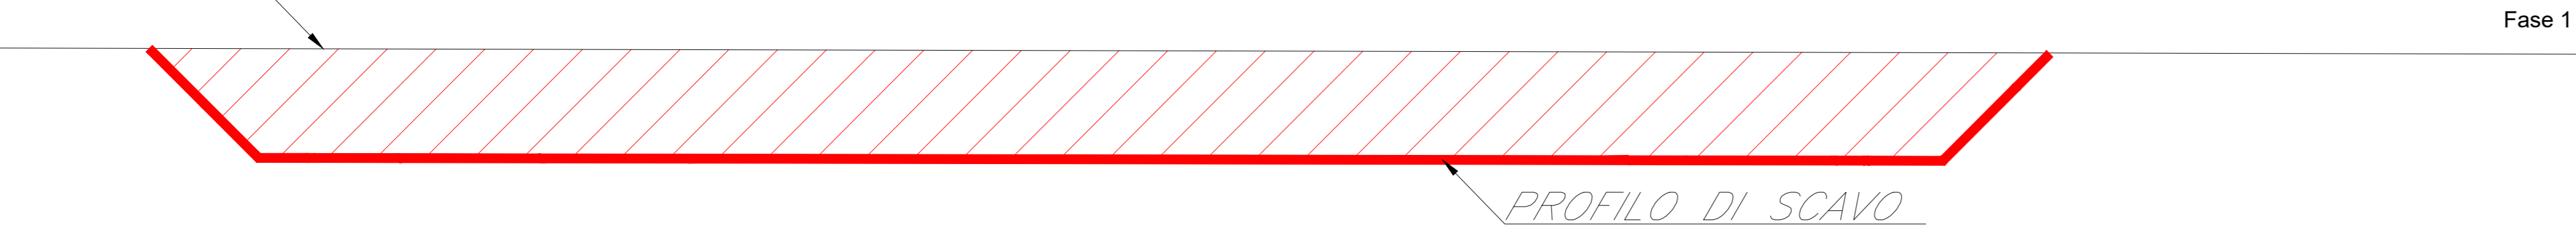


FASE 1 - SEZIONE TRASVERSALE A-A-Scala 1:50

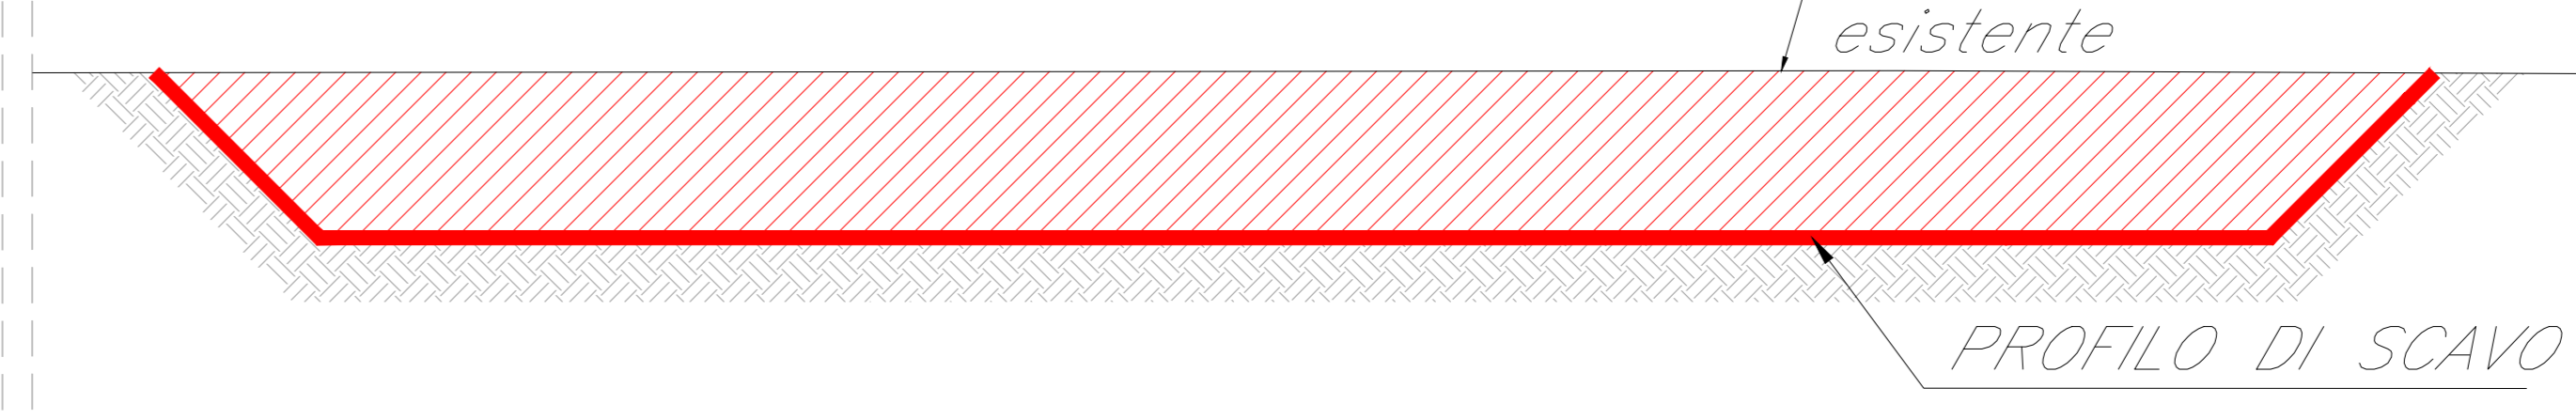


FASE 2 - SEZIONE LONGITUDINALE 1-1-Scala 1:50

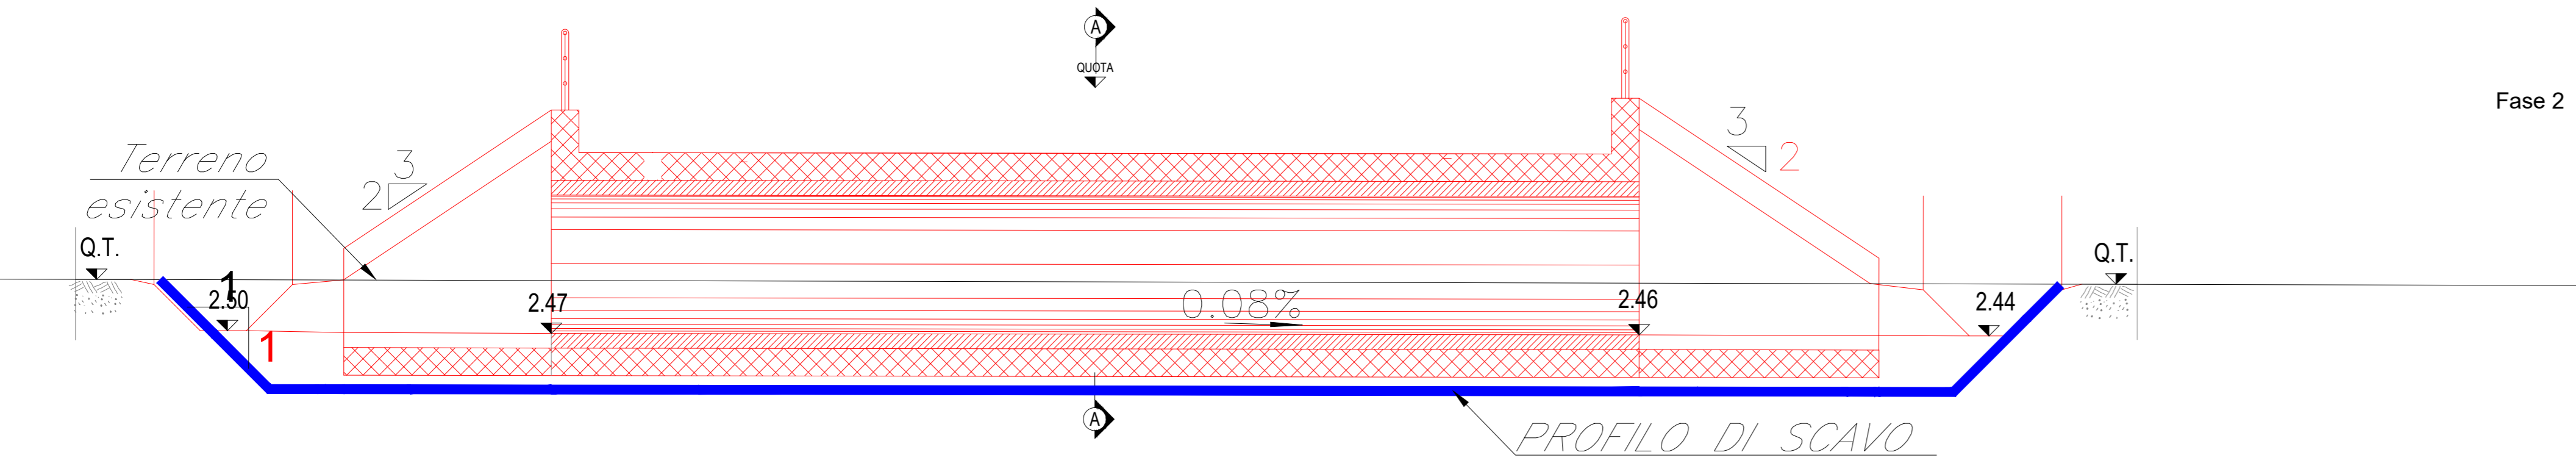


FASE 2 - SEZIONE TRASVERSALE A-A-Scala 1:50

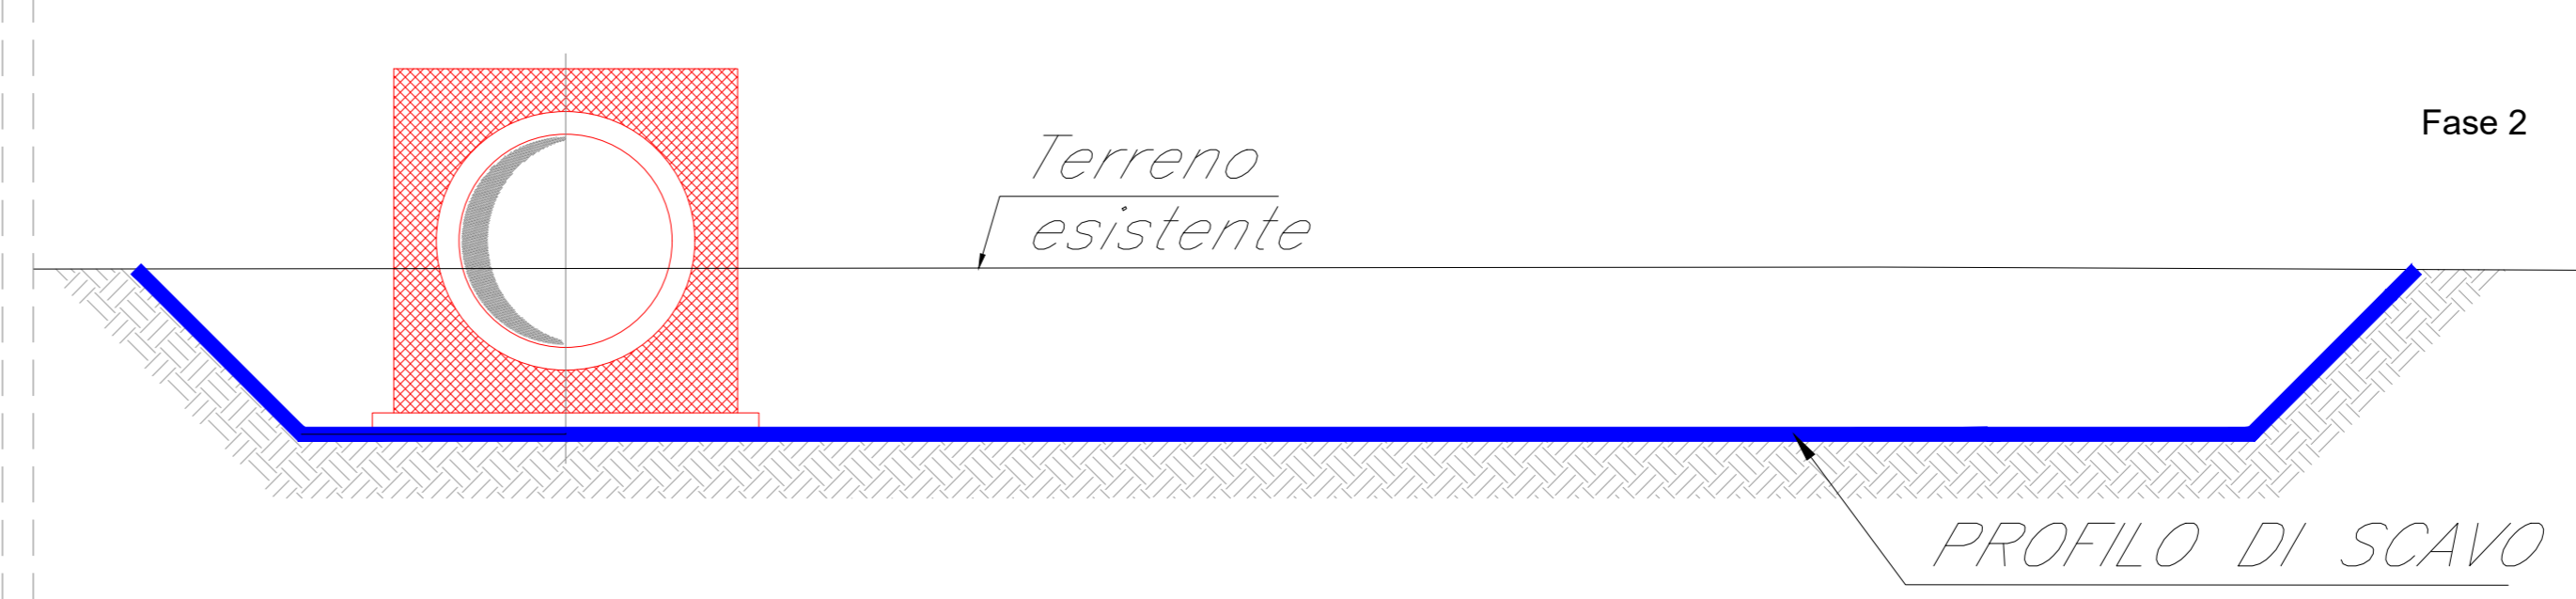

FASE 3 - SEZIONE LONGITUDINALE 1-1-Scala 1:50

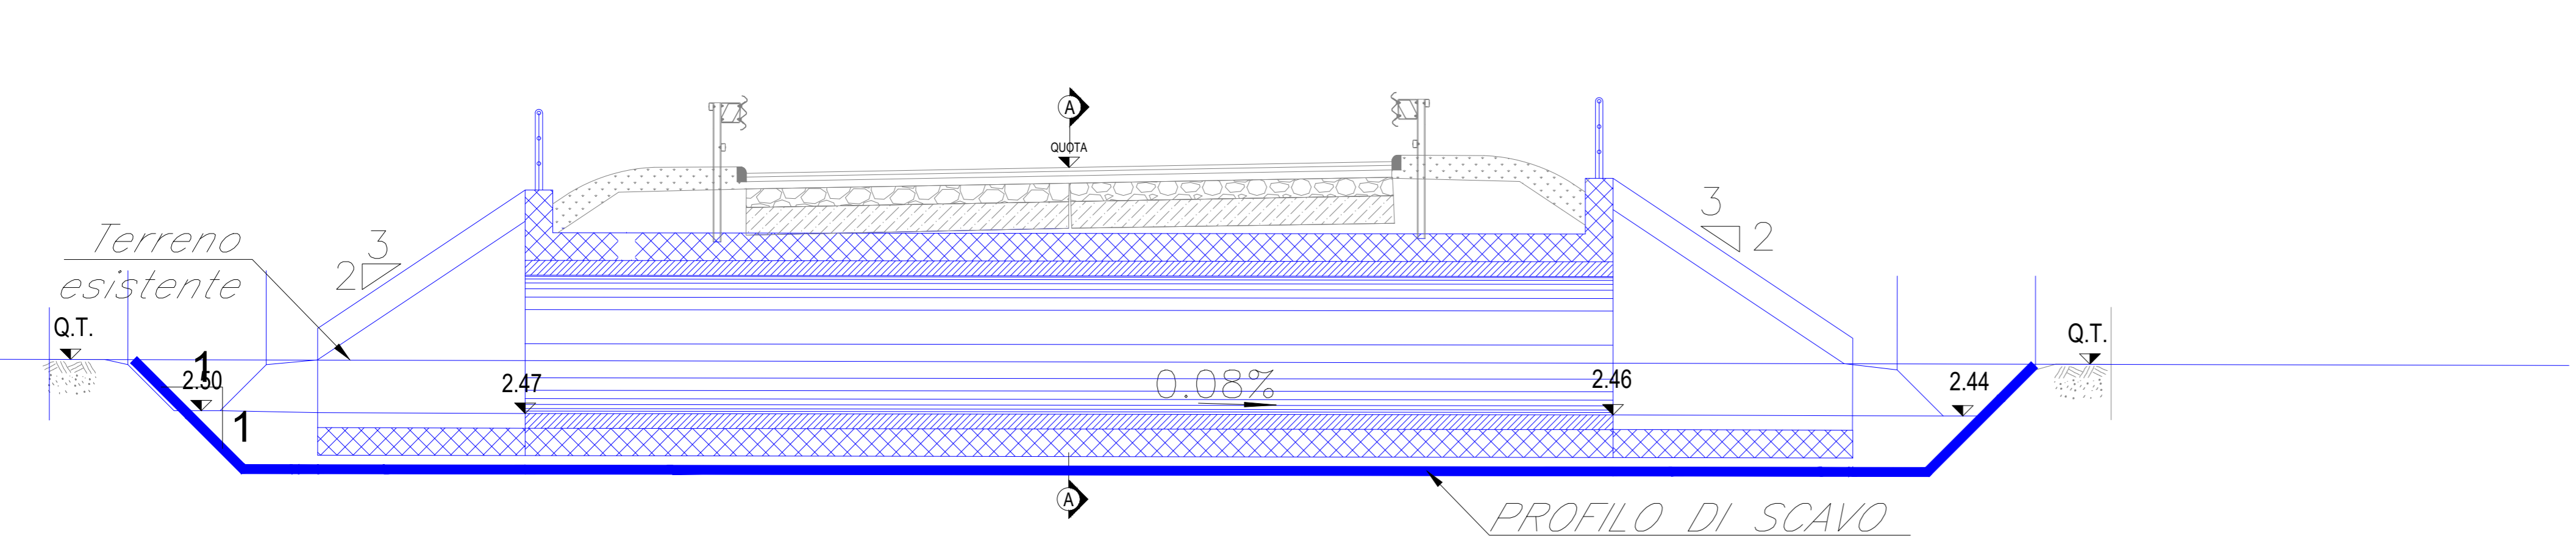

FASE 3 - SEZIONE TRASVERSALE A-A-Scala 1:50

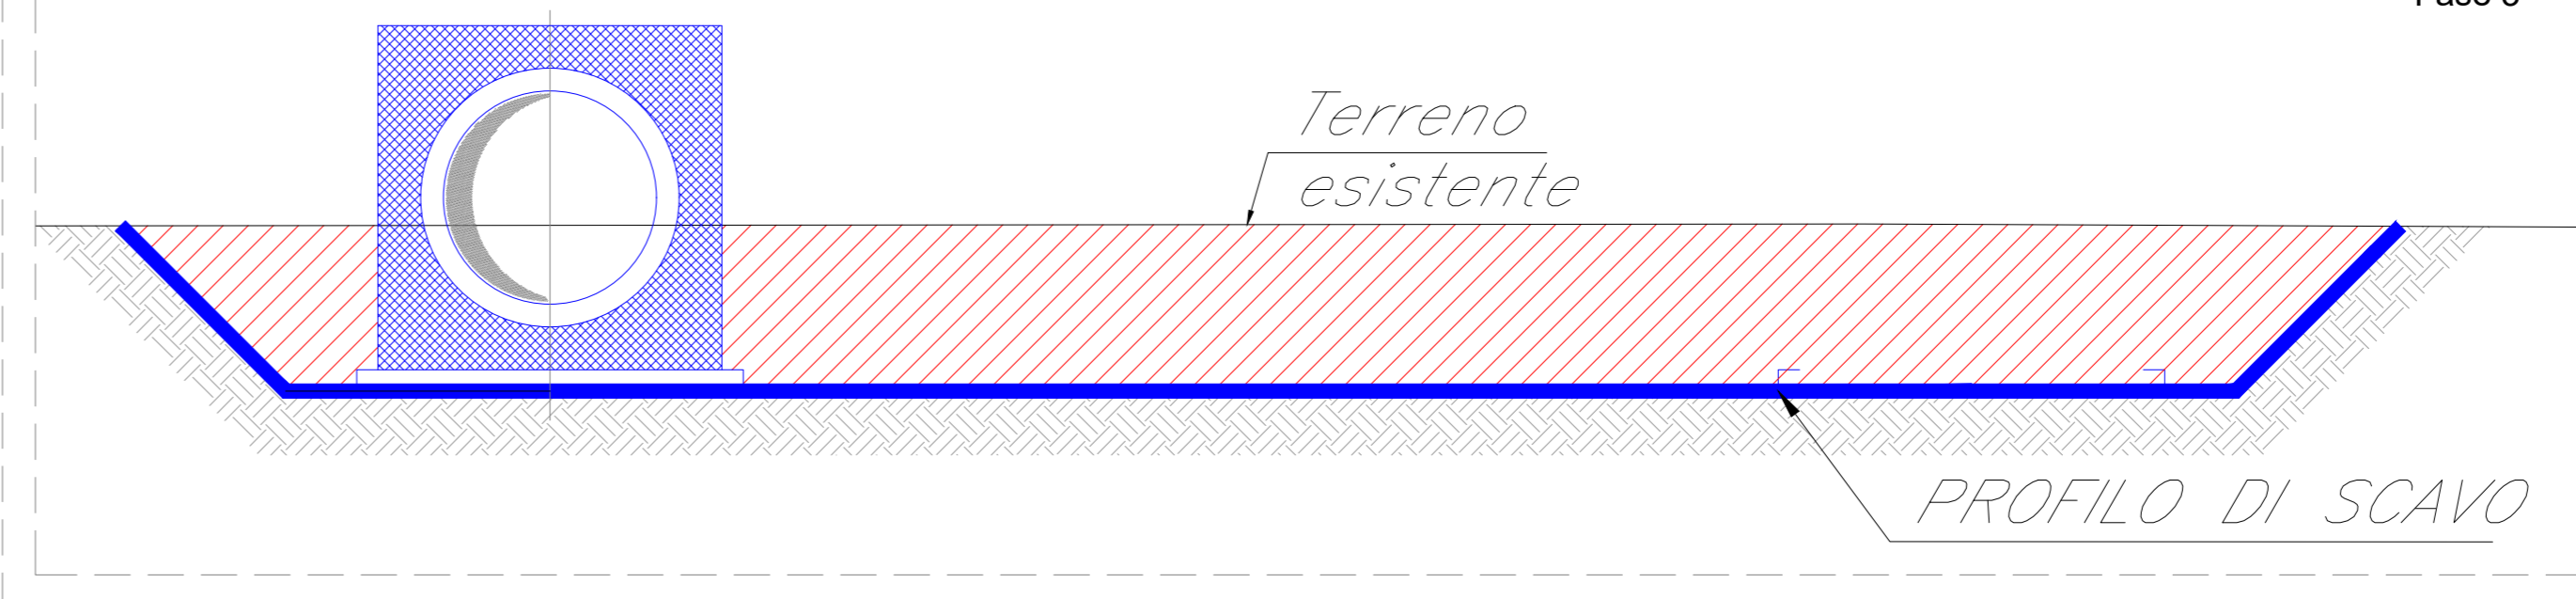

- LEGENDA**
- opere in fase di realizzazione
 - opere già realizzate

Nota:
La pianta scavi dell'NI13 dell'NI14 e dell'NI15 vengono realizzate contemporaneamente per ottimizzazione delle risorse lavoro, data la vicinanza delle opere.

COMMITTENTE: **RFI** RETE FERROVIARIA ITALIANA
GRUPPO FERROVIE DELLO STATO ITALIANE
DIREZIONE INVESTIMENTI
DIREZIONE PROGRAMMI INVESTIMENTI
DIRETTRICE SUD - PROGETTO ADRIATICA

DIREZIONE LAVORI: **ITALFERR** GRUPPO FERROVIE DELLO STATO ITALIANE

APPALTATORE: **AGOSTINO COSTRUZIONI** **ATLANTE**

PROGETTAZIONE: **HUB** **ATLANTE**

PROGETTO ESECUTIVO
LINEA PESCARA - BARI
RADDOPPIO DELLA TRATTA FERROVIARIA TERMOLI - LESINA
LOTTO 2 e 3: RADDOPPIO TERMOLI - RIPALTA

NI14 (ex IN88) Tombino circolare ø1500 alla viabilità NV21 al km 0+130
Pianta e sezioni di scavo e fasi costruttive dell'opera

APPLICAZIONE	PROGETTAZIONE	SCALA:
DIRETTORE TECNICO A.A. PASQUALETTI Incarico: Tecnico Incarico: Tecnico	DIRETTORE OPERATIVO Ing. M. CATERINI Incarico: Operativo Incarico: Operativo	VAR.

COMMESSA	LOTTO	FASE	ENTE	PRODOTTORE	OPERAZIONE	DISCIPLINA	PROGR.	REV.
LI0B02	02	E	ZZ	PA	NI1400	001	C	

Revis.	Descrizione	Redatto	Data	Verificato	Data	Approvato	Data	Autorizzato	Data
A	Prima Direzione	Ing. M. Caterini	02/07/2023	Ing. V. Calone	02/07/2023	S. Camerlingo	02/07/2023		
B	Aggiornamento per P14-0207	Ing. A. Zappalà	02/07/2023	Ing. M. Caterini	02/07/2023	S. Camerlingo	02/07/2023		
C	Revisione per il 02/00/01	Ing. A. Zappalà	02/07/2023	Ing. M. Caterini	02/07/2023	S. Camerlingo	02/07/2023		

File: LI0B02EZZPANI1400001C.DWG n. Elab.: 7