



Viadotto Della Donna
Profilo longitudinale
 Scala 1:400

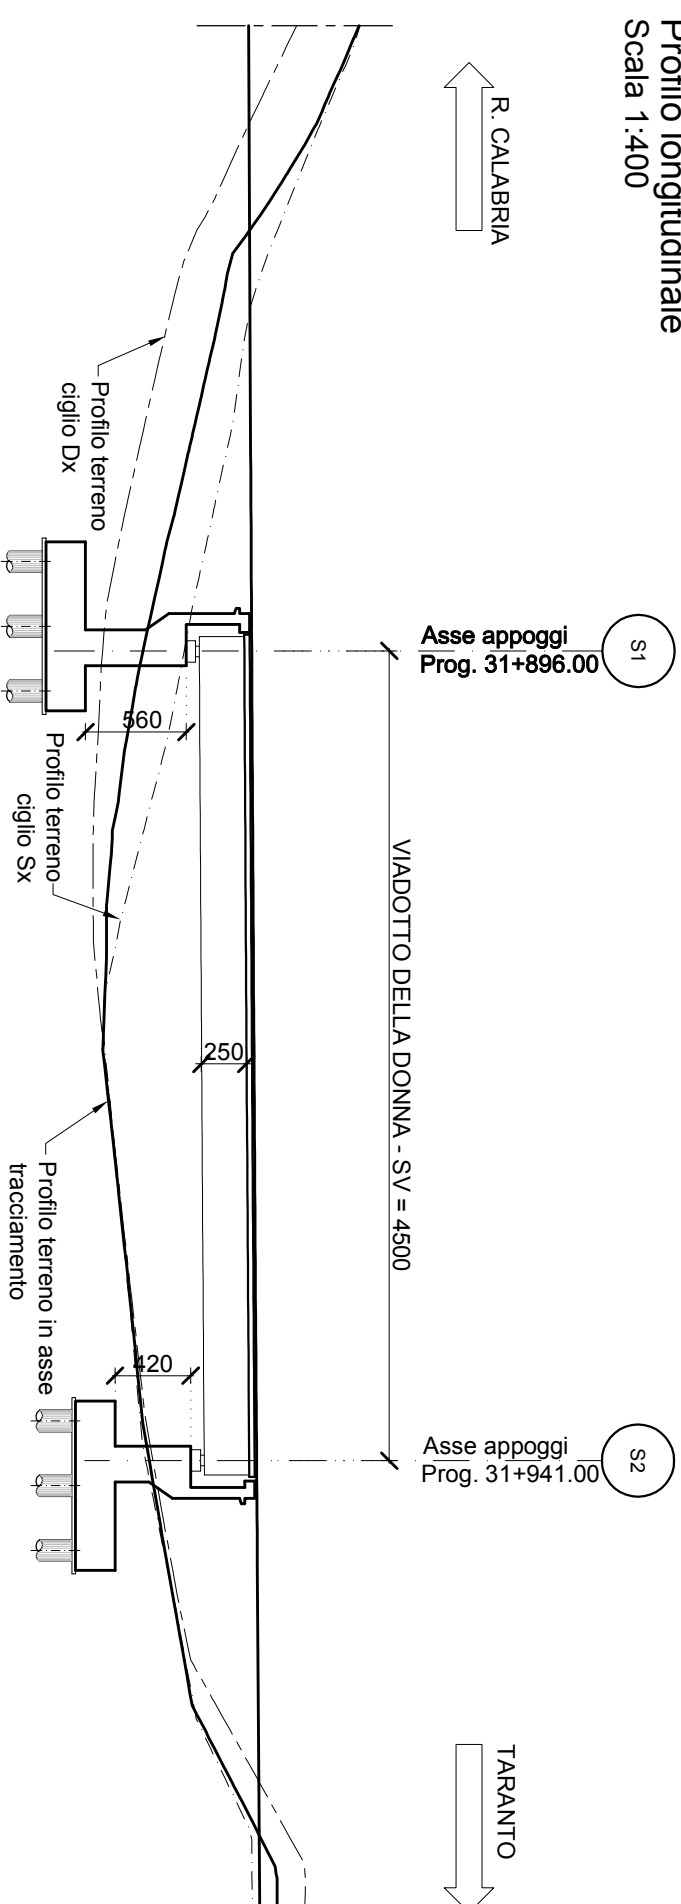

Sezione trasversale
In campata
 Scala 1:100

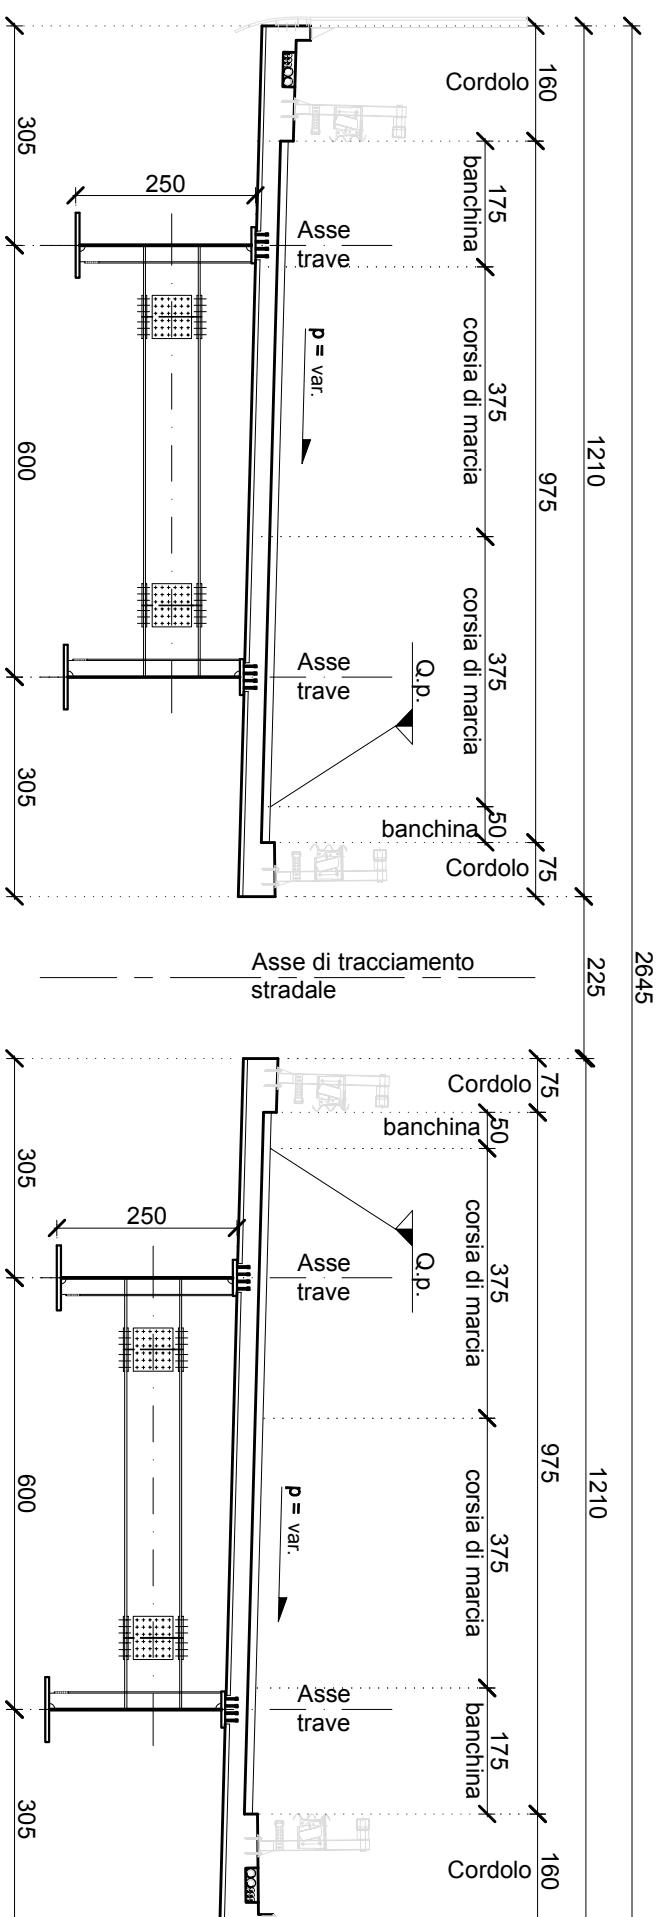

cod. elaborato :
I13 - d14

VIADOTTO DELLA DONNA
 Profilo longitudinale e sezioni trasversali

scala:
1:400 / 1:100