




PIANTA-Scala 1:100

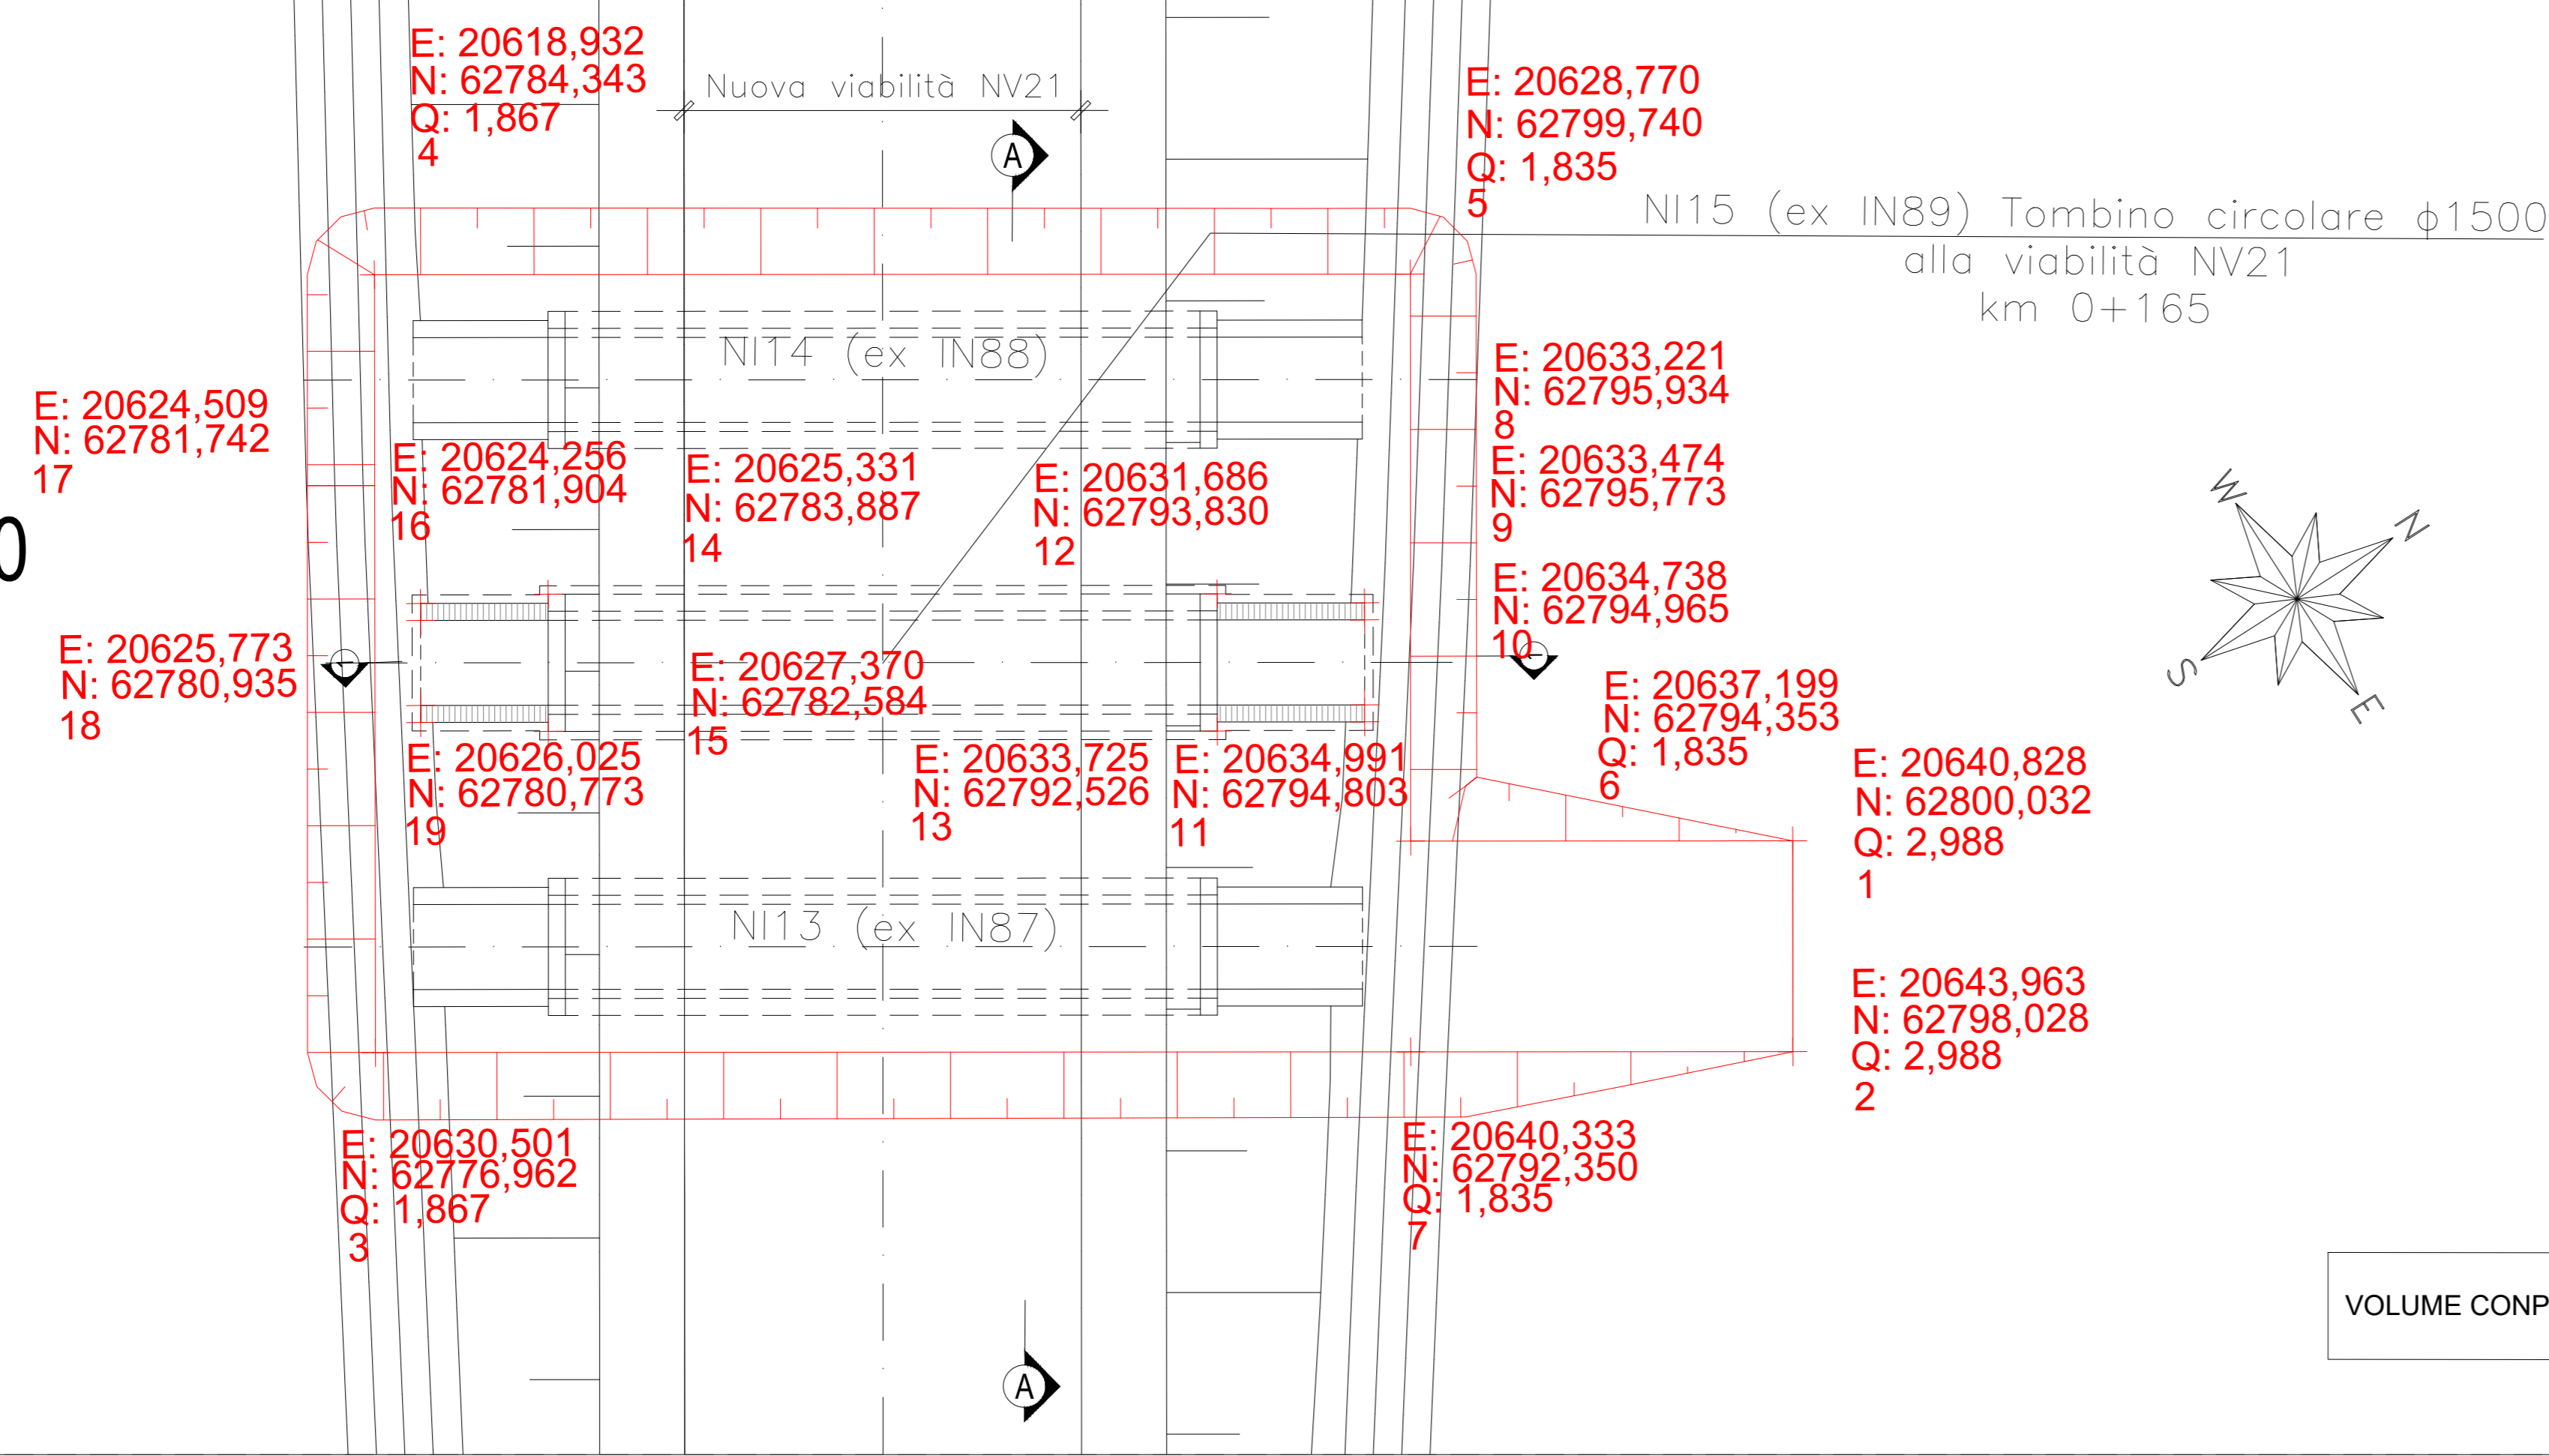


- Fase 1:**
 - Preparazione cantiere
 - Pulizia e taglio arbusti
 - Realizzazione dello scavo necessario alla realizzazione delle opere.
- Fase 2:**
 - Realizzazione platea di fondazione
 - Realizzazione delle opere strutturali in elevazione
- Fase 3:**
 - Realizzazione opere di finitura
 - Ripristino aree

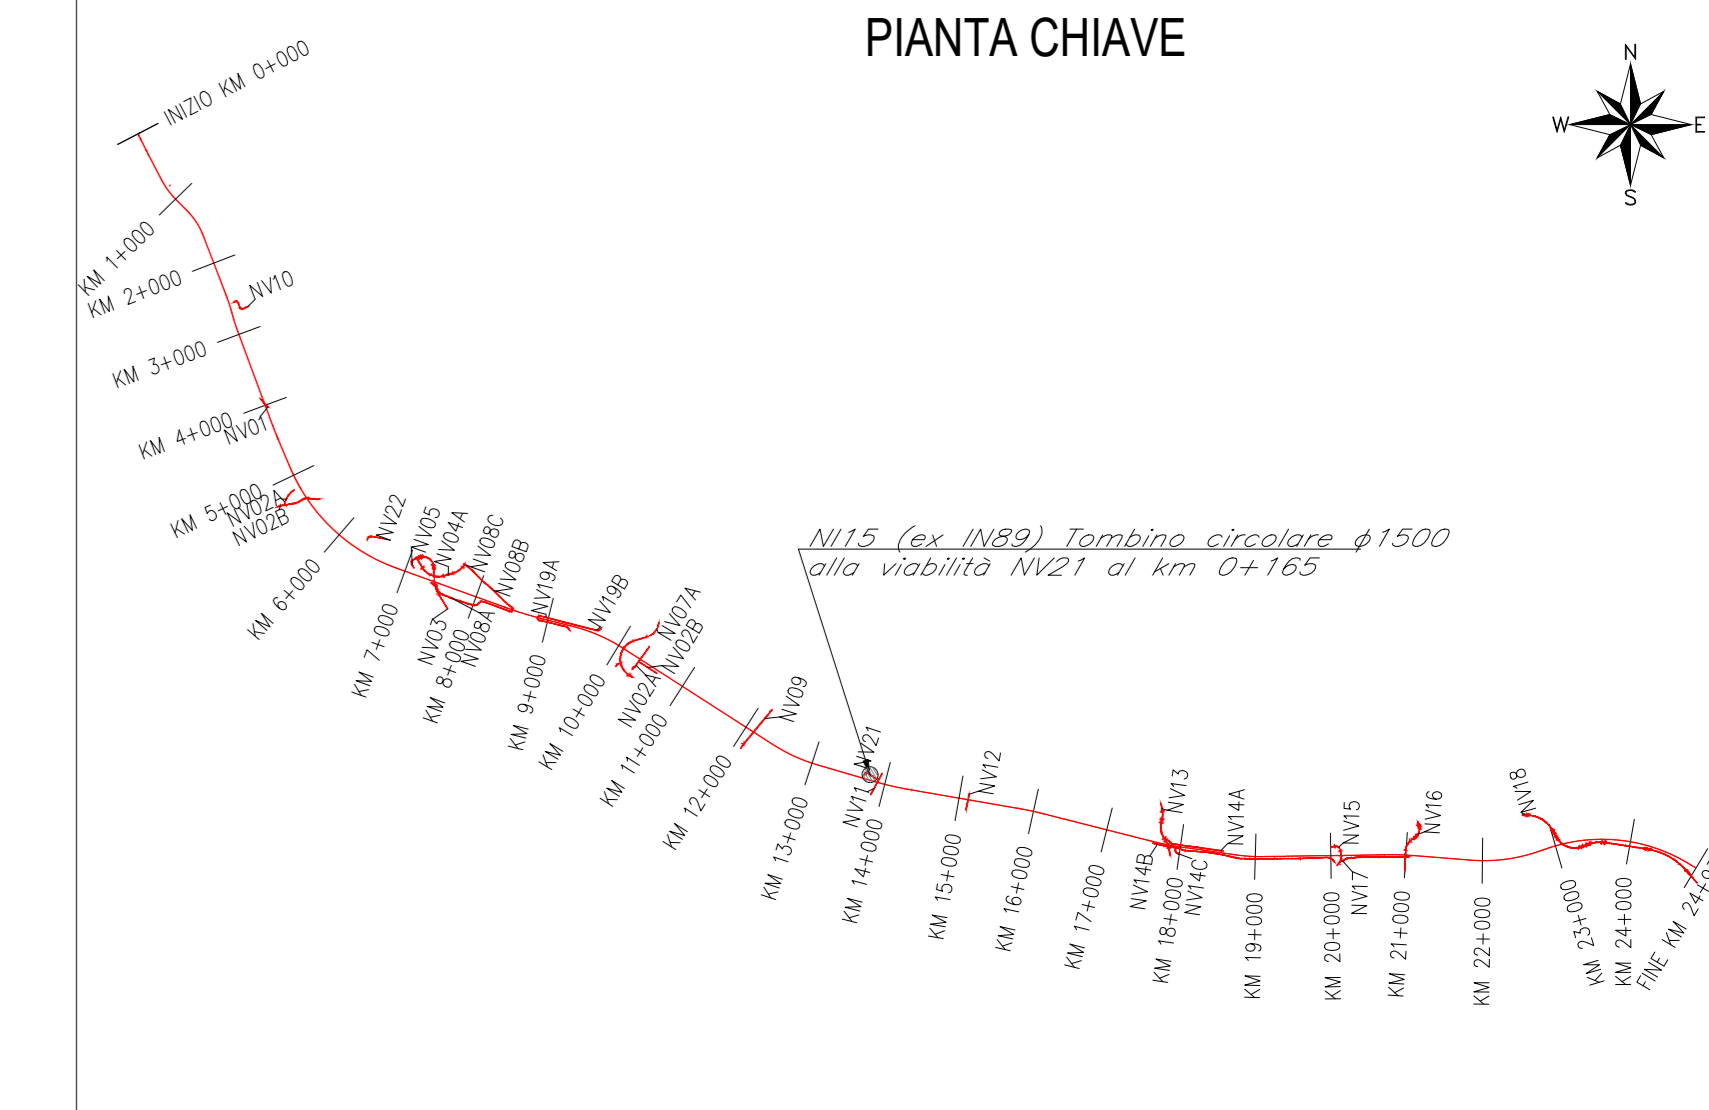


SEZIONE A-A-Scala 1:50

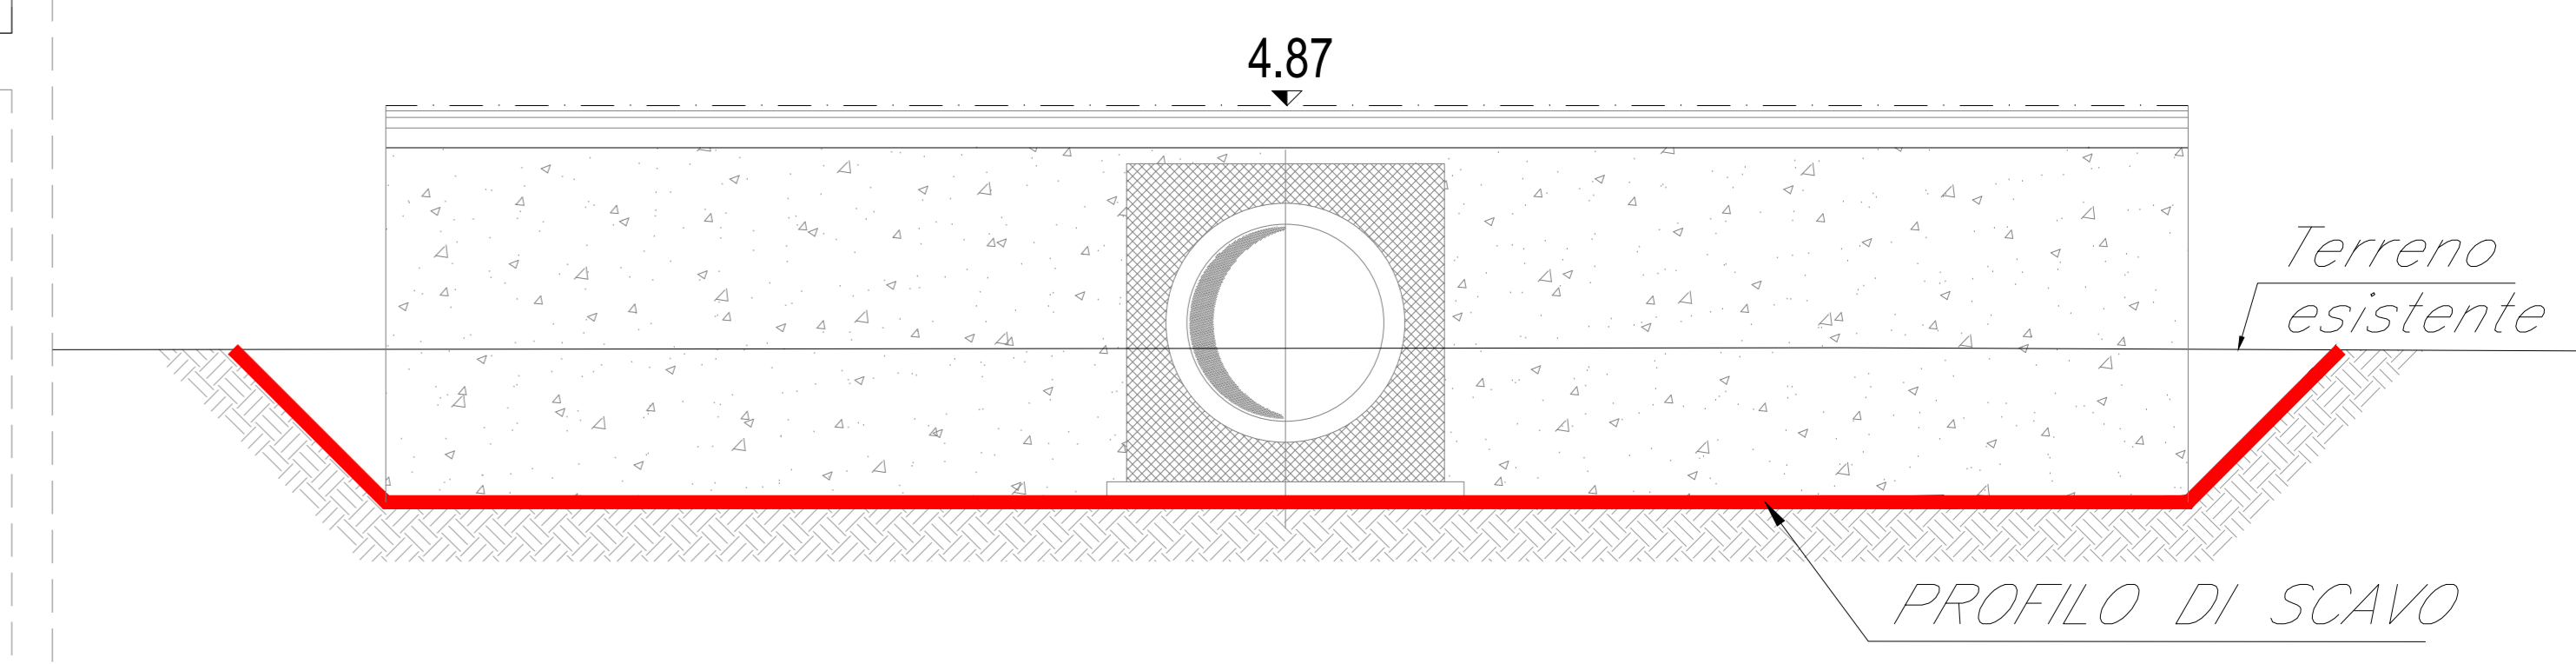


SEZIONE LONGITUDINALE-Scala 1:50

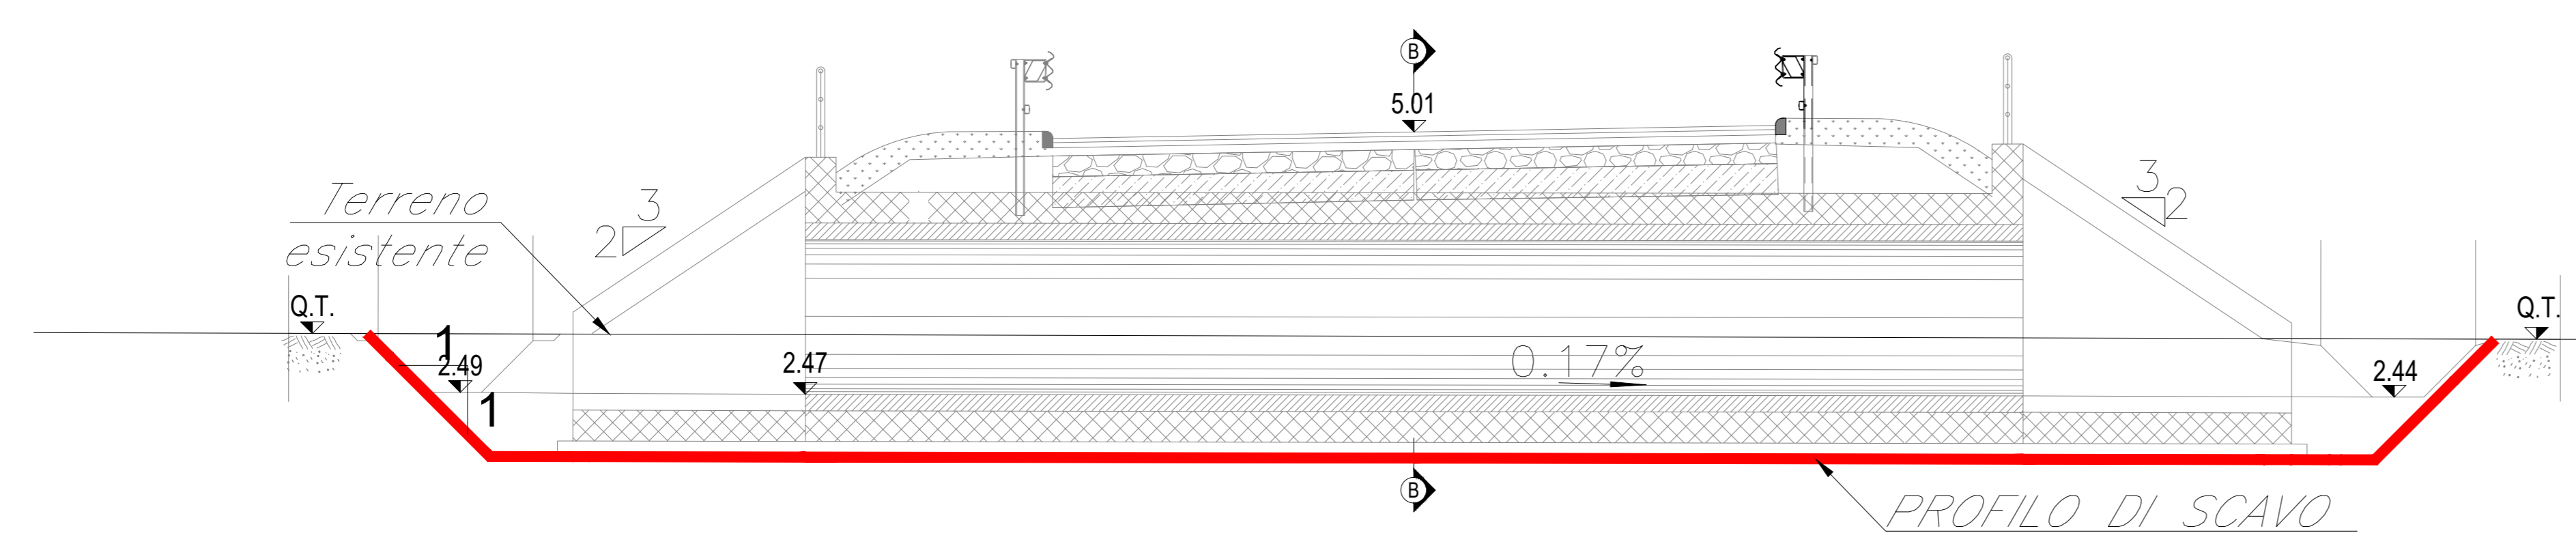


FASE 1 - SEZIONE LONGITUDINALE 1-1-Scala 1:50

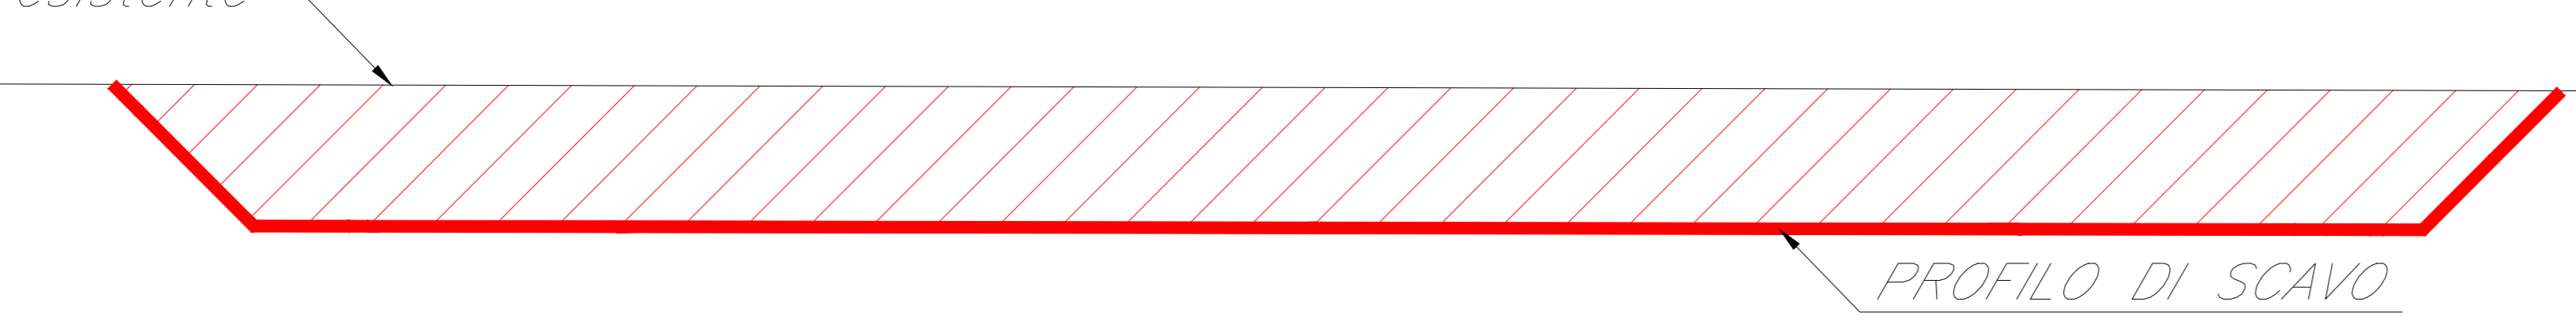


FASE 1 - SEZIONE TRASVERSALE A-A-Scala 1:50

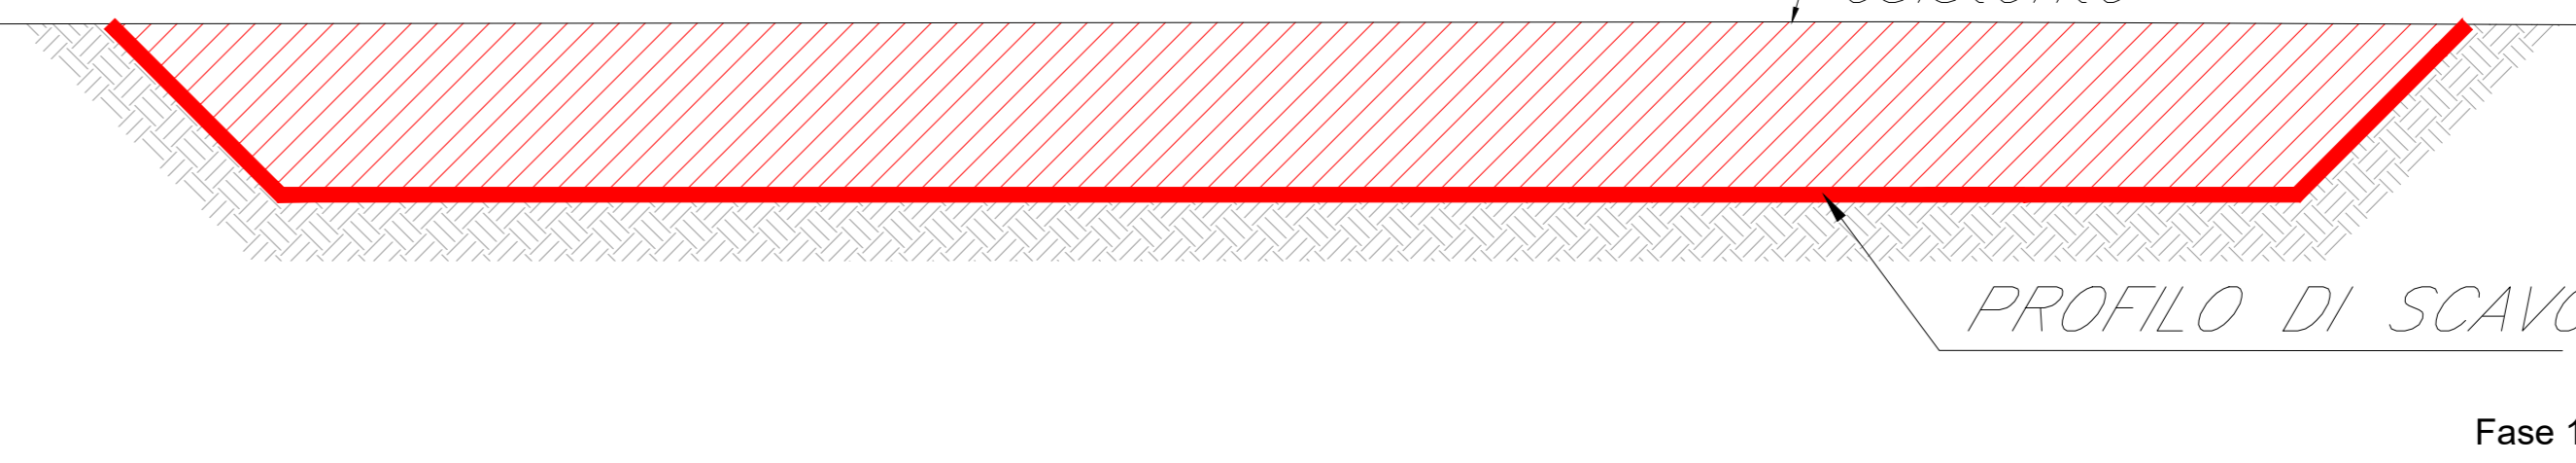


FASE 2 - SEZIONE LONGITUDINALE 1-1-Scala 1:50

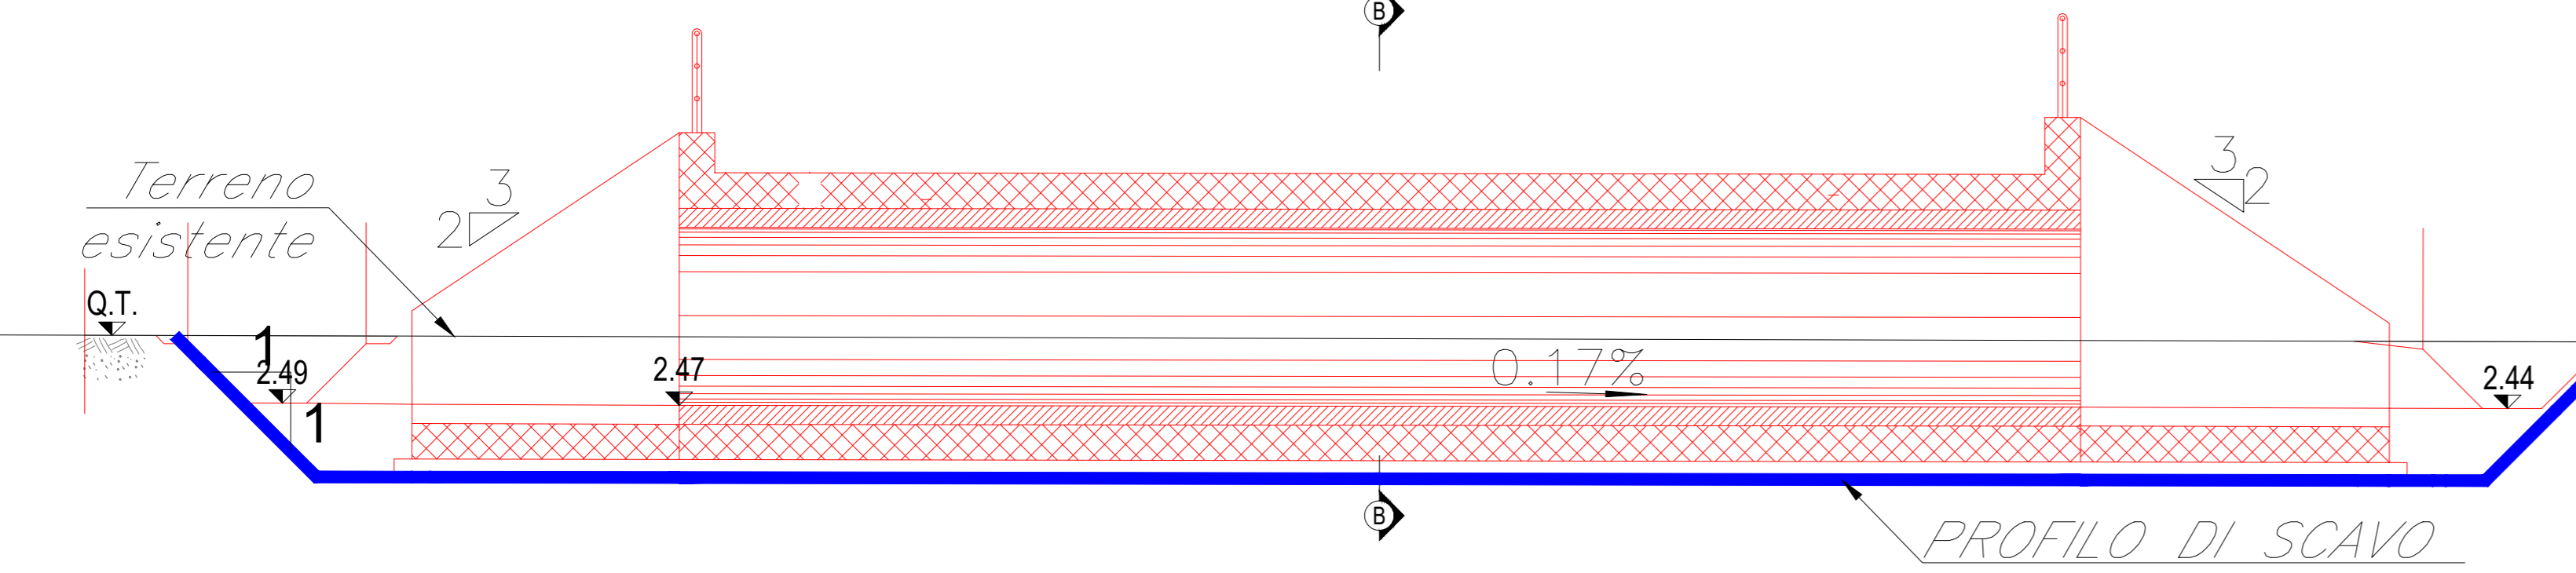


FASE 2 - SEZIONE TRASVERSALE A-A-Scala 1:50

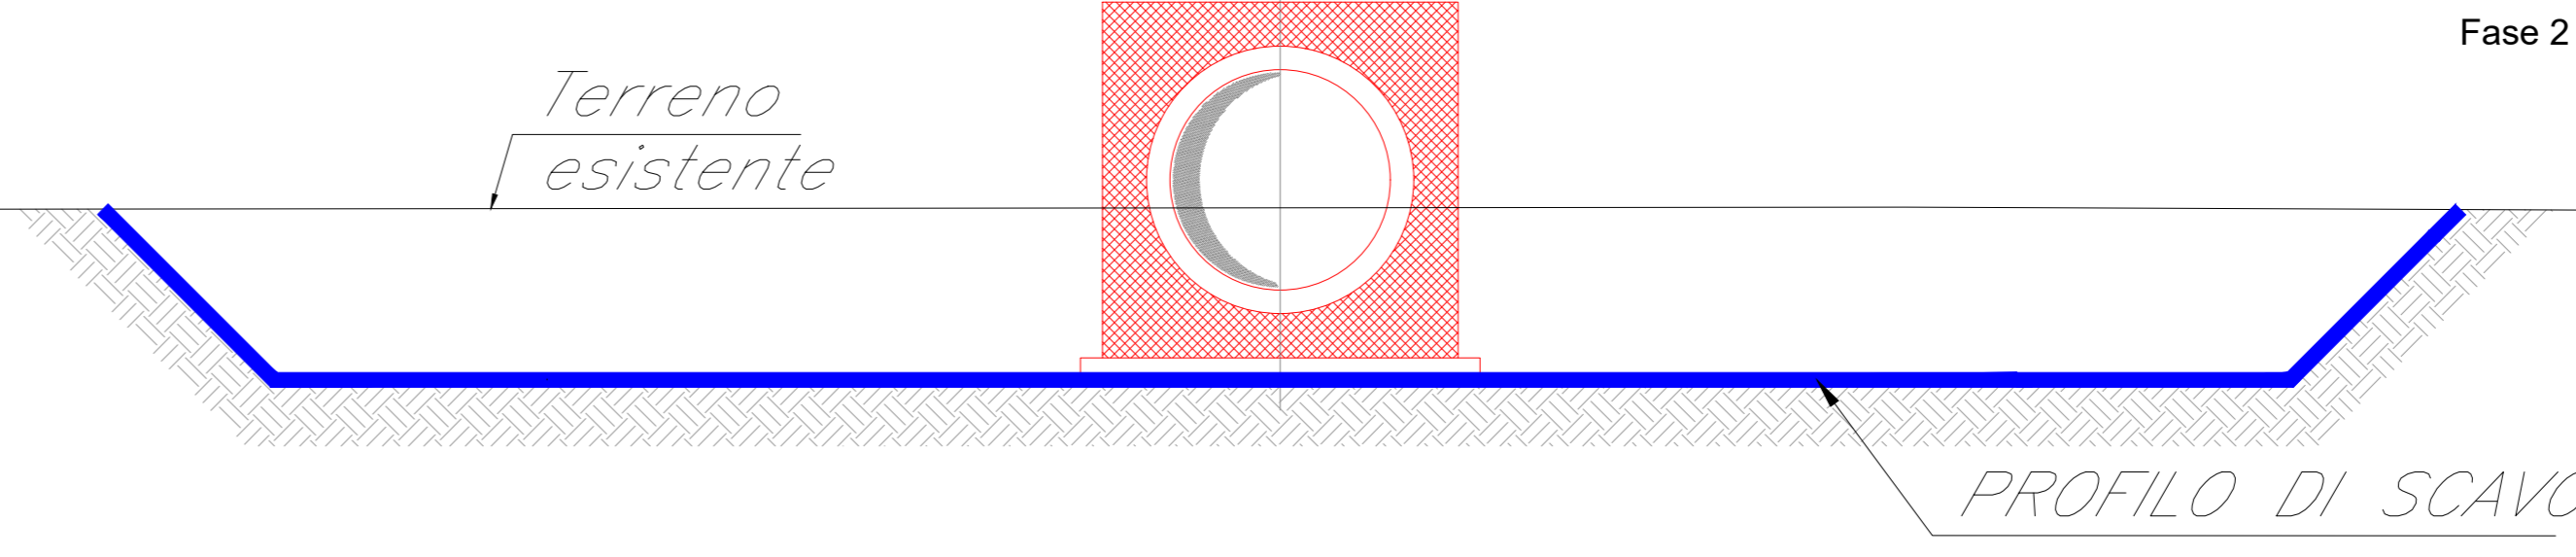

FASE 3 - SEZIONE LONGITUDINALE 1-1-Scala 1:50

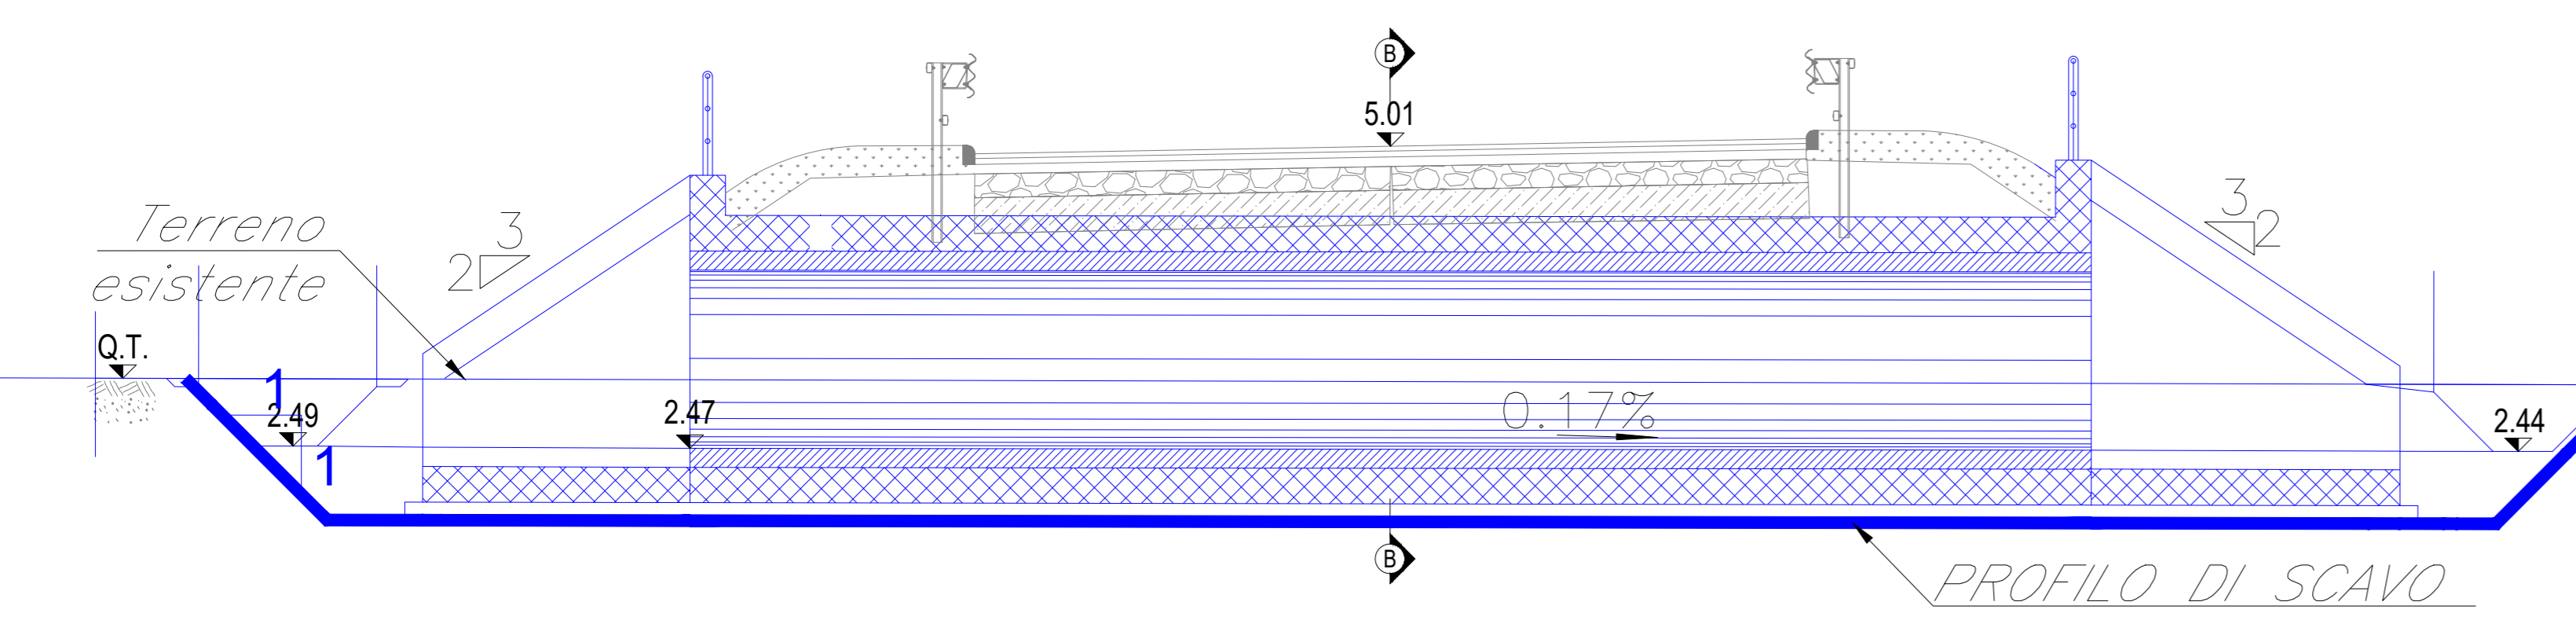

FASE 3 - SEZIONE TRASVERSALE A-A-Scala 1:50

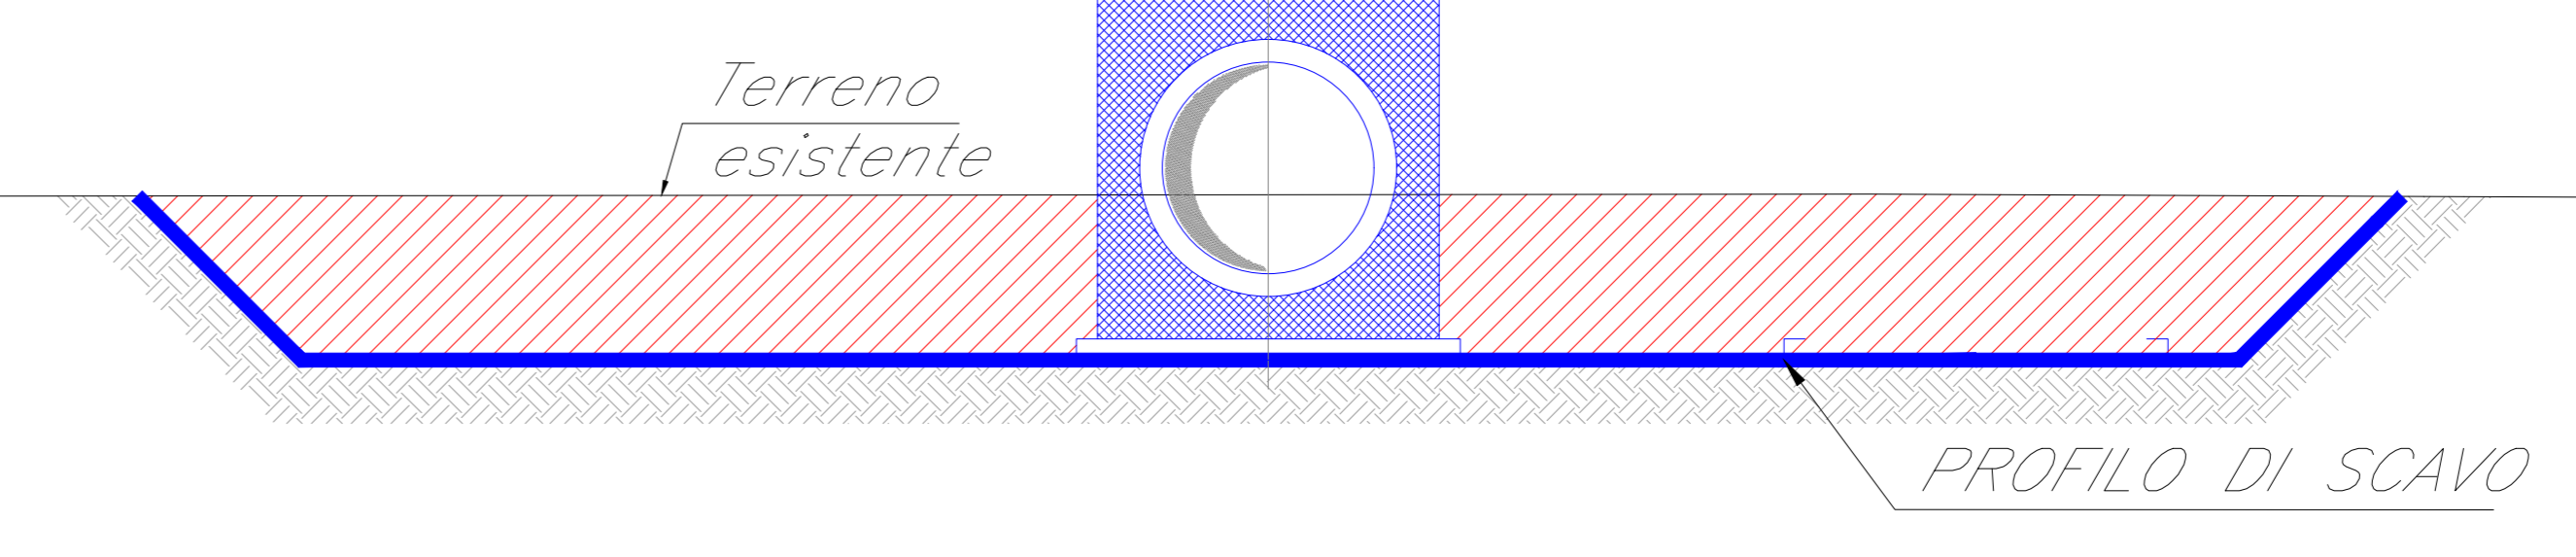

- LEGENDA**
- opere in fase di realizzazione
 - opere già realizzate

Nota:
La pianta scavi dell'NI13 dell'NI14 e dell'NI15 vengono realizzate contemporaneamente per ottimizzazione delle risorse lavoro, data la vicinanza delle opere.

COMMITTENTE: **RFI** RETE FERROVIARIA ITALIANA GRUPPO FERROVIE DELLO STATO ITALIANE DIREZIONE INVESTIMENTI DIREZIONE PROGRAMMI INVESTIMENTI DIRETTRICE SUD - PROGETTO ADRIATICA

DIREZIONE LAVORI: **ITALFERR** GRUPPO FERROVIE DELLO STATO ITALIANE

APPALTATORE: **AGOSTINI COSTRUZIONI** MANDATARIA **ATLANTE** MANDANTI

PROGETTO ESECUTIVO: **ATLANTE**

LINEA PESCARA - BARI RADDOPPIO DELLA TRATTA FERROVIARIA TERMOLI - LESINA LOTTO 2 e 3: RADDOPPIO TERMOLI - RIPALTA

NI15 (ex IN89) Tombino circolare ϕ 1500 alla viabilità NV21 al km 0+165
Pianta e sezioni di scavo e fasi costruttive dell'opera

APPLICAZIONE	PROGETTAZIONE	SCALA:
DIRETTORE TECNICO A.A. PASTORINO ING. M. CATERINI ING. A. ZAZA	DIRETTORE OPERATIVO ING. V. CATONE ING. M. CATERINI ING. A. ZAZA	VAR.

COMMESSA	LOTTO	FASE	ENTE	PRODOTTO	OPERAZIONE	DISCIPLINA	PROGR.	REV.
LI0B	02	E	ZZ	PA	NI1500	001	C	

Rev.	Descrizione	Redatto	Verificato	Approvato	Data	Autorizzato	Data
A	Prva Disegno	Ing. M. Caterini	Ing. V. Catone	S. Canale	02/01/2023		
B	Aggiornamento per File 007	Ing. A. Zaza	Ing. M. Caterini	S. Canale	02/01/2023		
C	Revisione rispetto al 000/01	Ing. A. Zaza	Ing. M. Caterini	S. Canale	02/01/2023		

File: LI0B02EZZPANI1500001C.DWG n. Elab.: 1