


PIANTA Scala 1:200

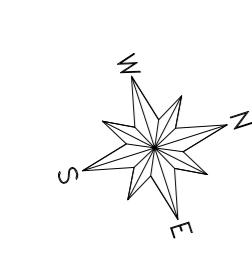



VOLUME COMPLESSIVO DI TERRENO SCAVATO 4205.48 mc

Fase 1:  
- Preparazione cantiere  
- Pulizia e taglio arbusti  
- Realizzazione dello scavo necessario alla realizzazione delle opere.


Fase 2:  
- Realizzazione platea di fondazione  
- Realizzazione delle opere strutturali in elevazione

Fase 3:  
- Realizzazione opere di finitura  
- Ripristino aree


PIANTA CHIAVE

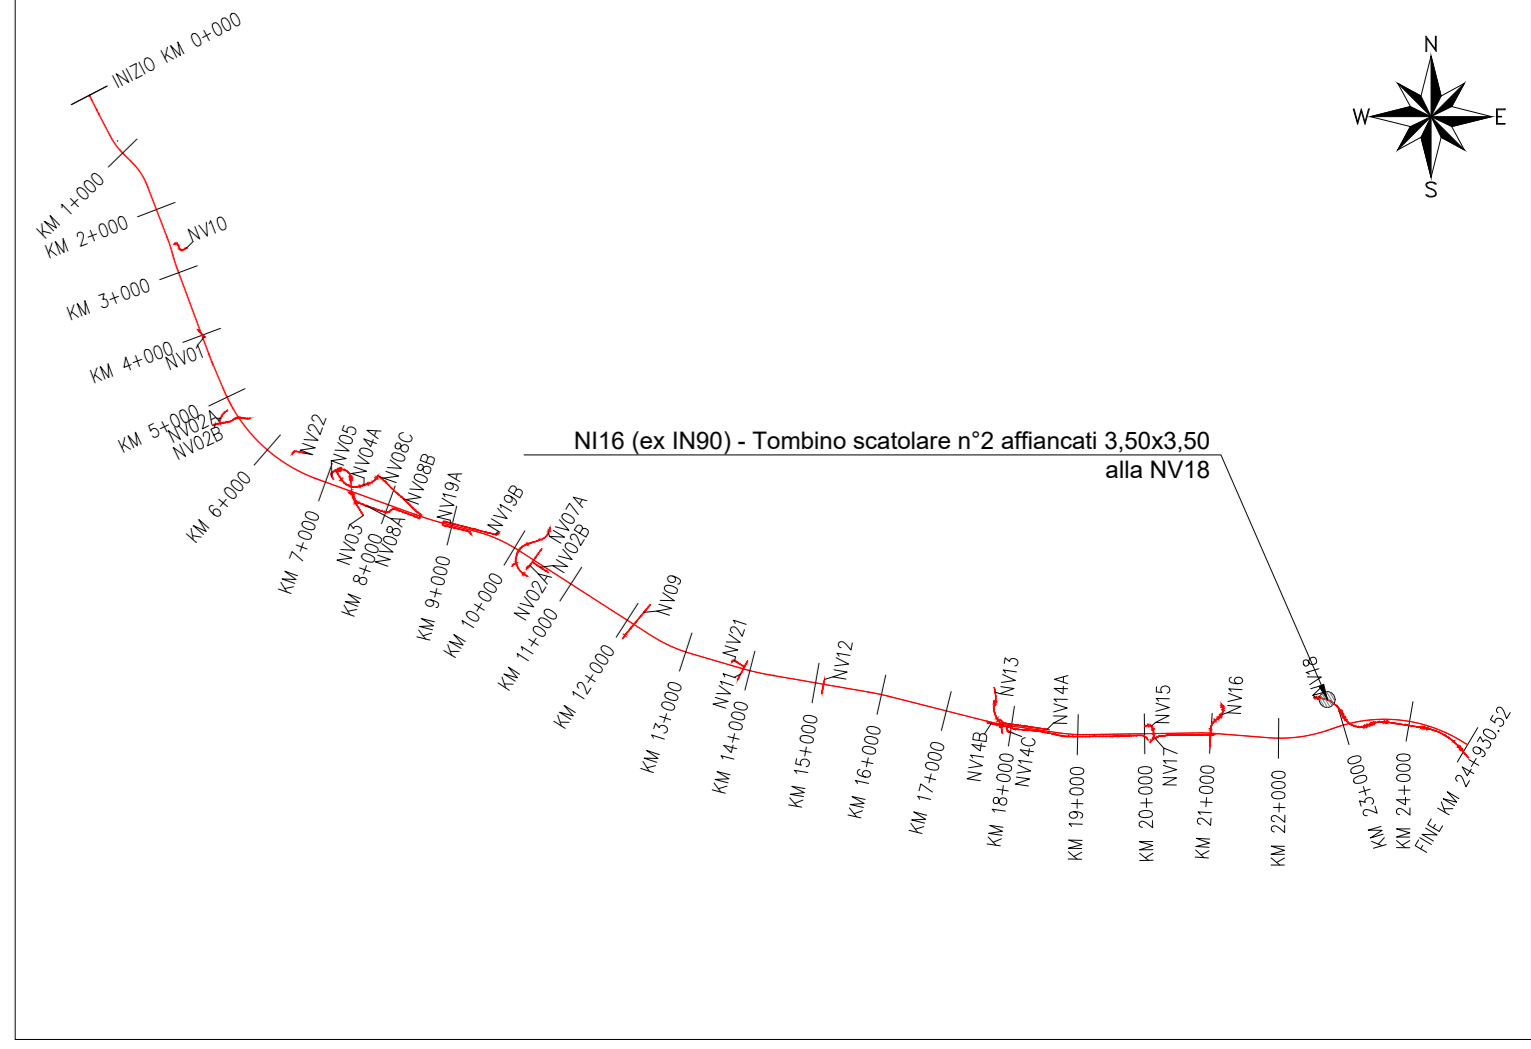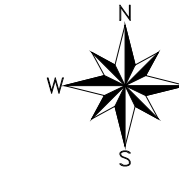


SEZIONE LONGITUDINALE 1-1 Scala 1:100

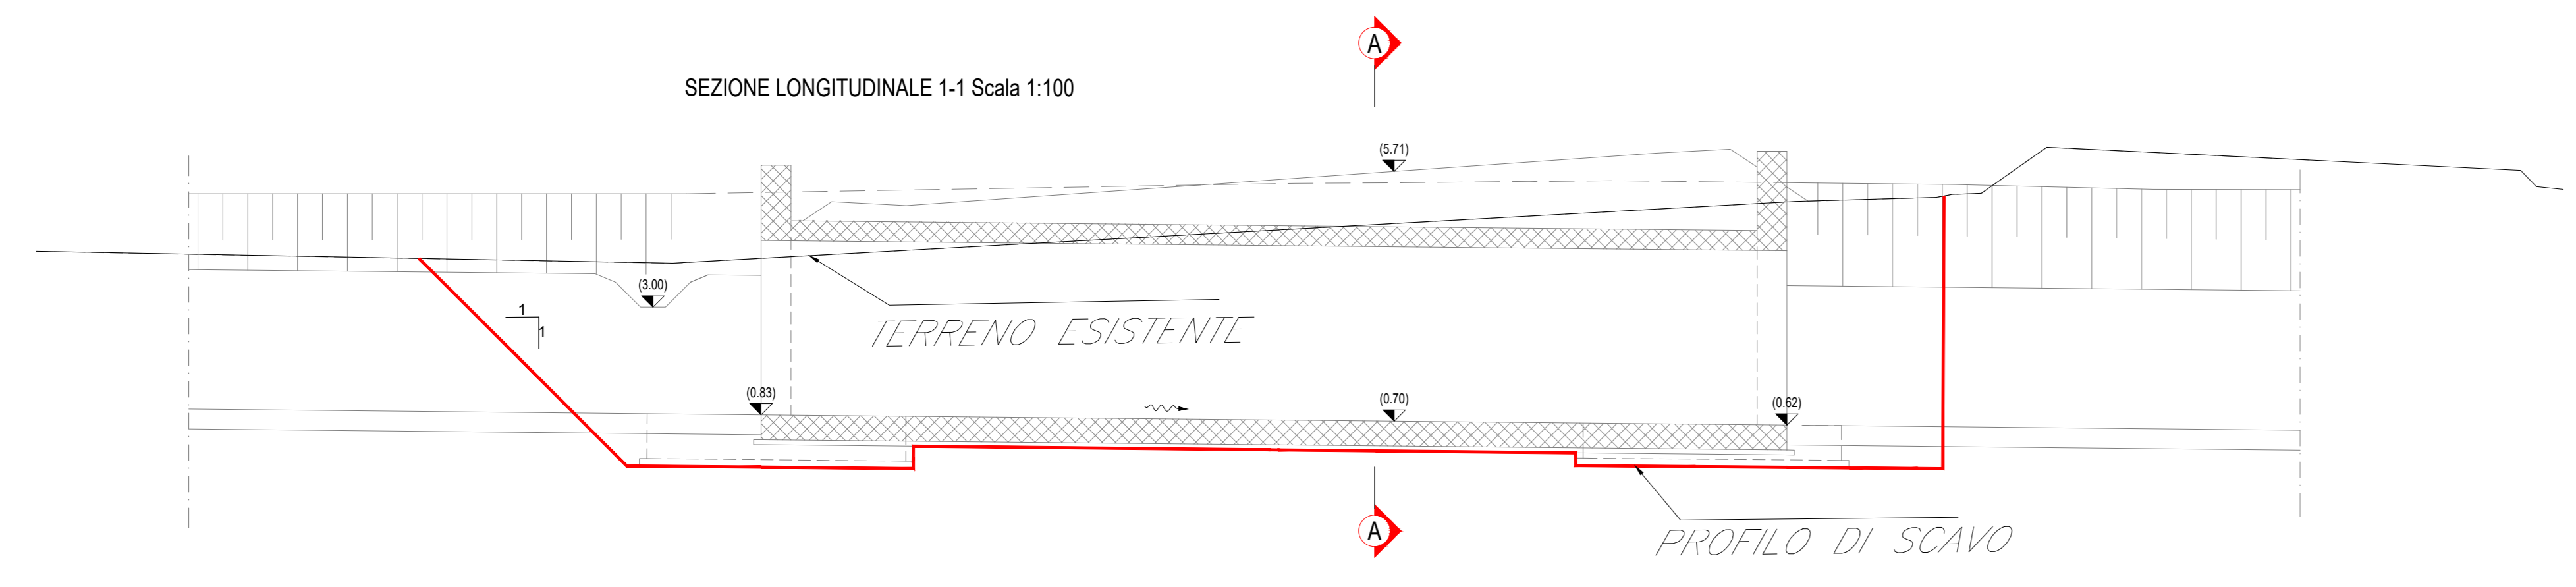

SEZIONE TRASVERSALE A-A Scala 1:100

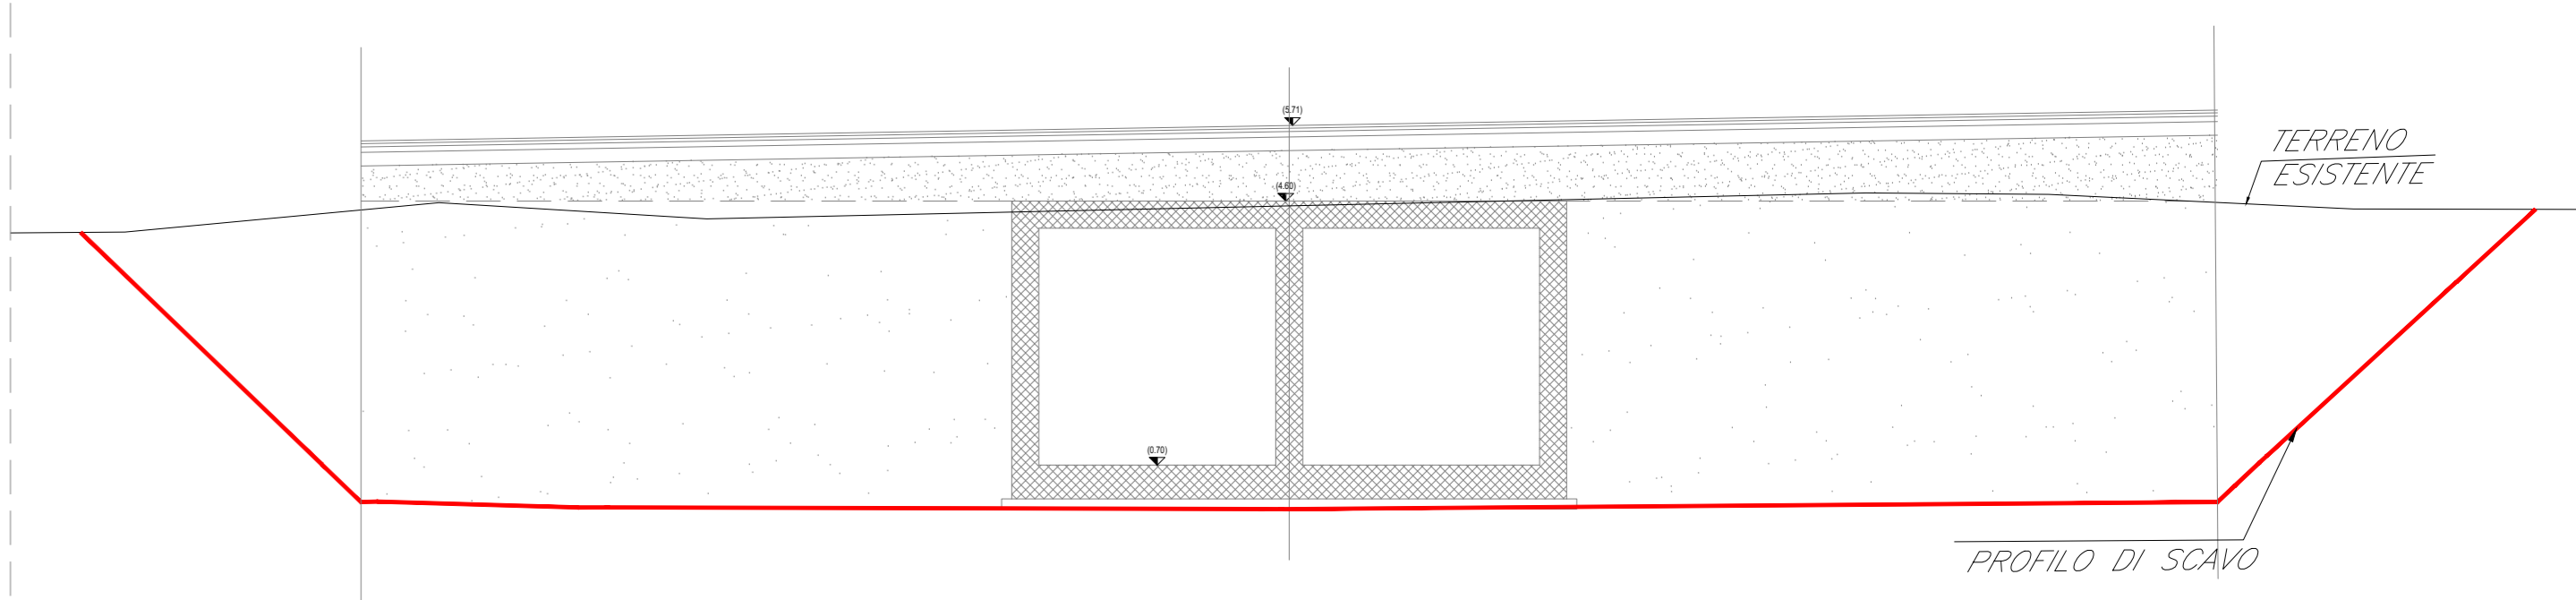


FASE 1 SEZIONE LONGITUDINALE 1-1 Scala 1:100

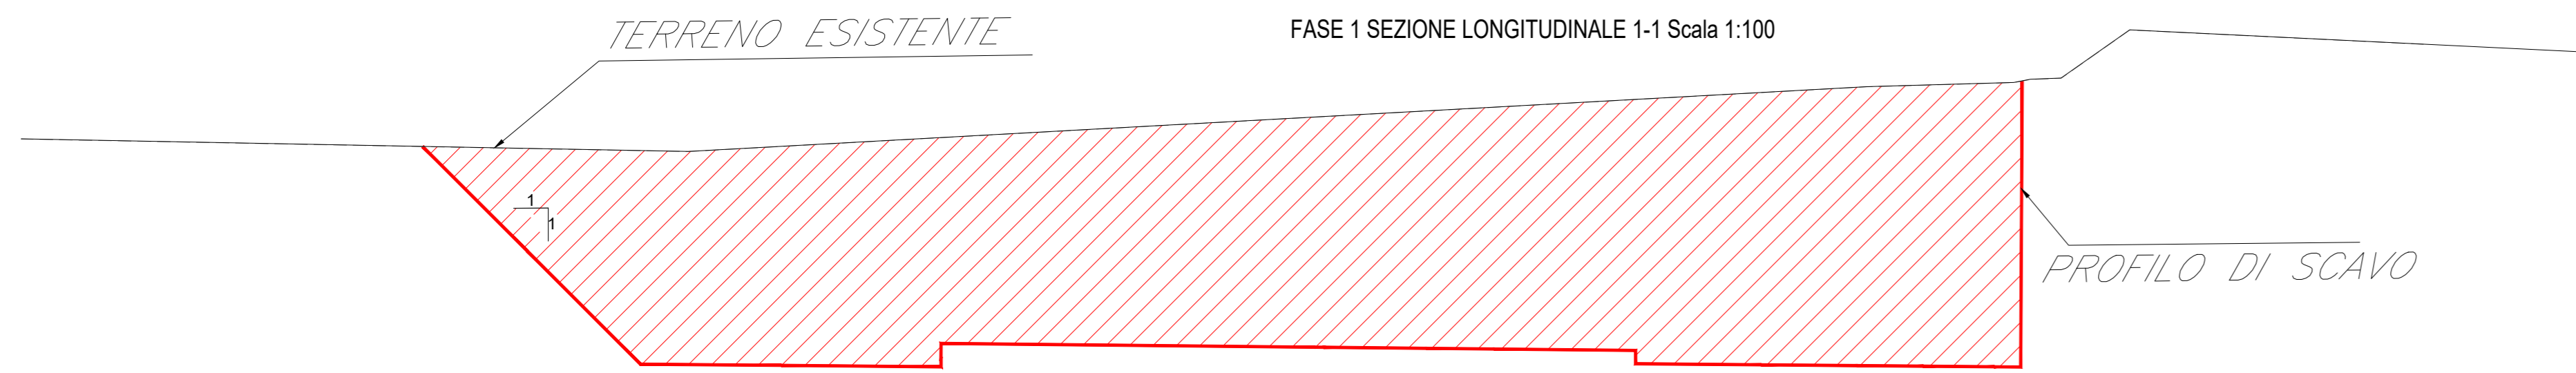


FASE 1 SEZIONE TRASVERSALE A-A Scala 1:100




FASE 2 SEZIONE LONGITUDINALE 1-1 Scala 1:100

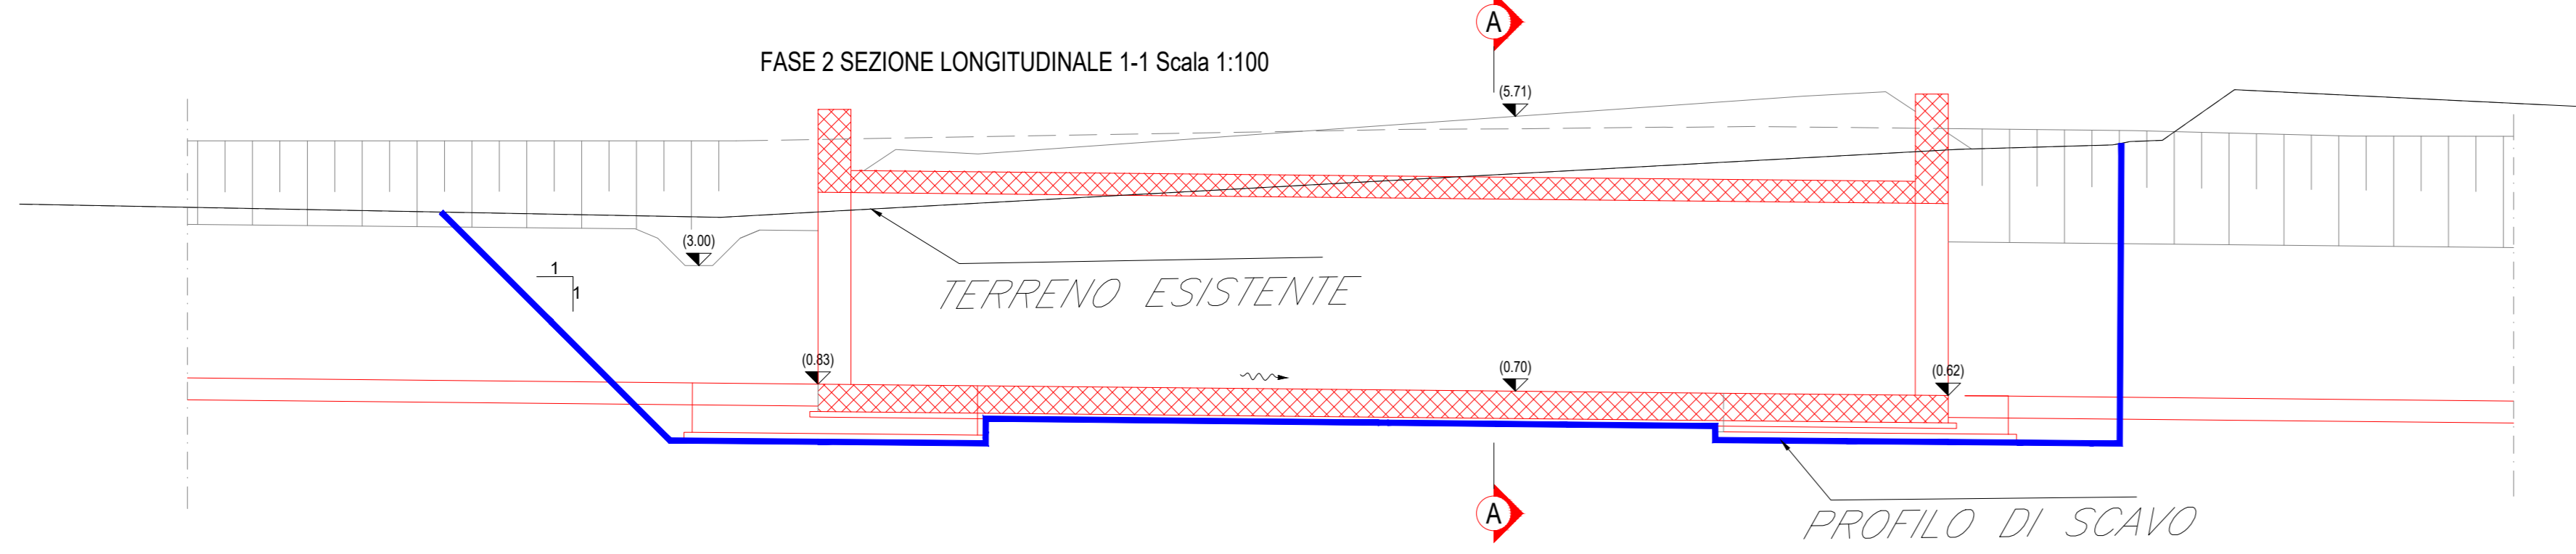


FASE 2 SEZIONE TRASVERSALE A-A Scala 1:100

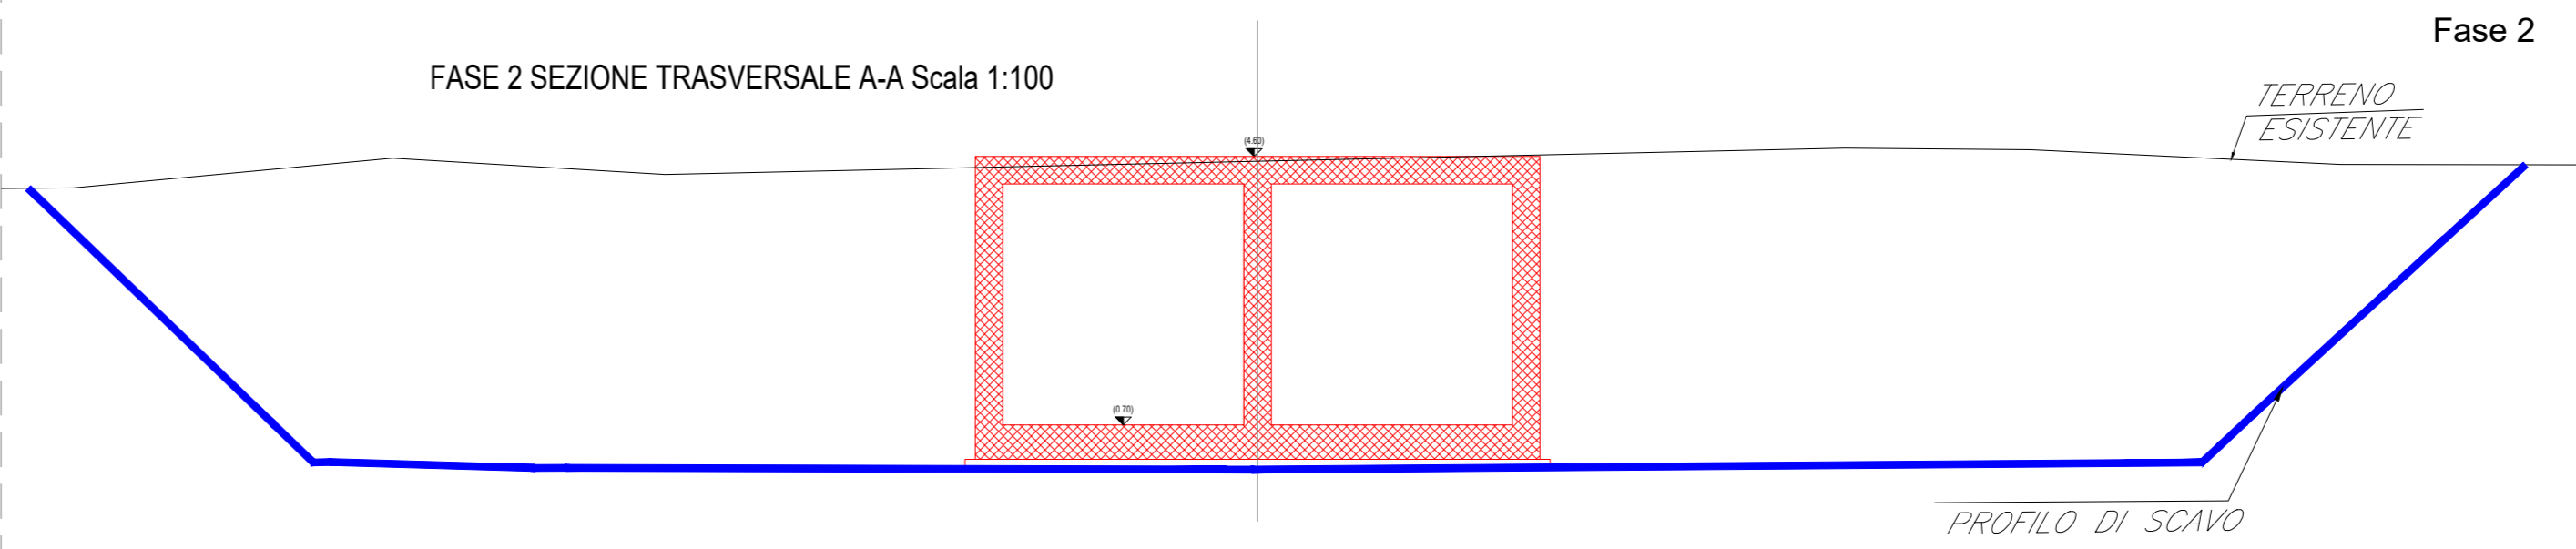

FASE 3 SEZIONE LONGITUDINALE 1-1 Scala 1:100

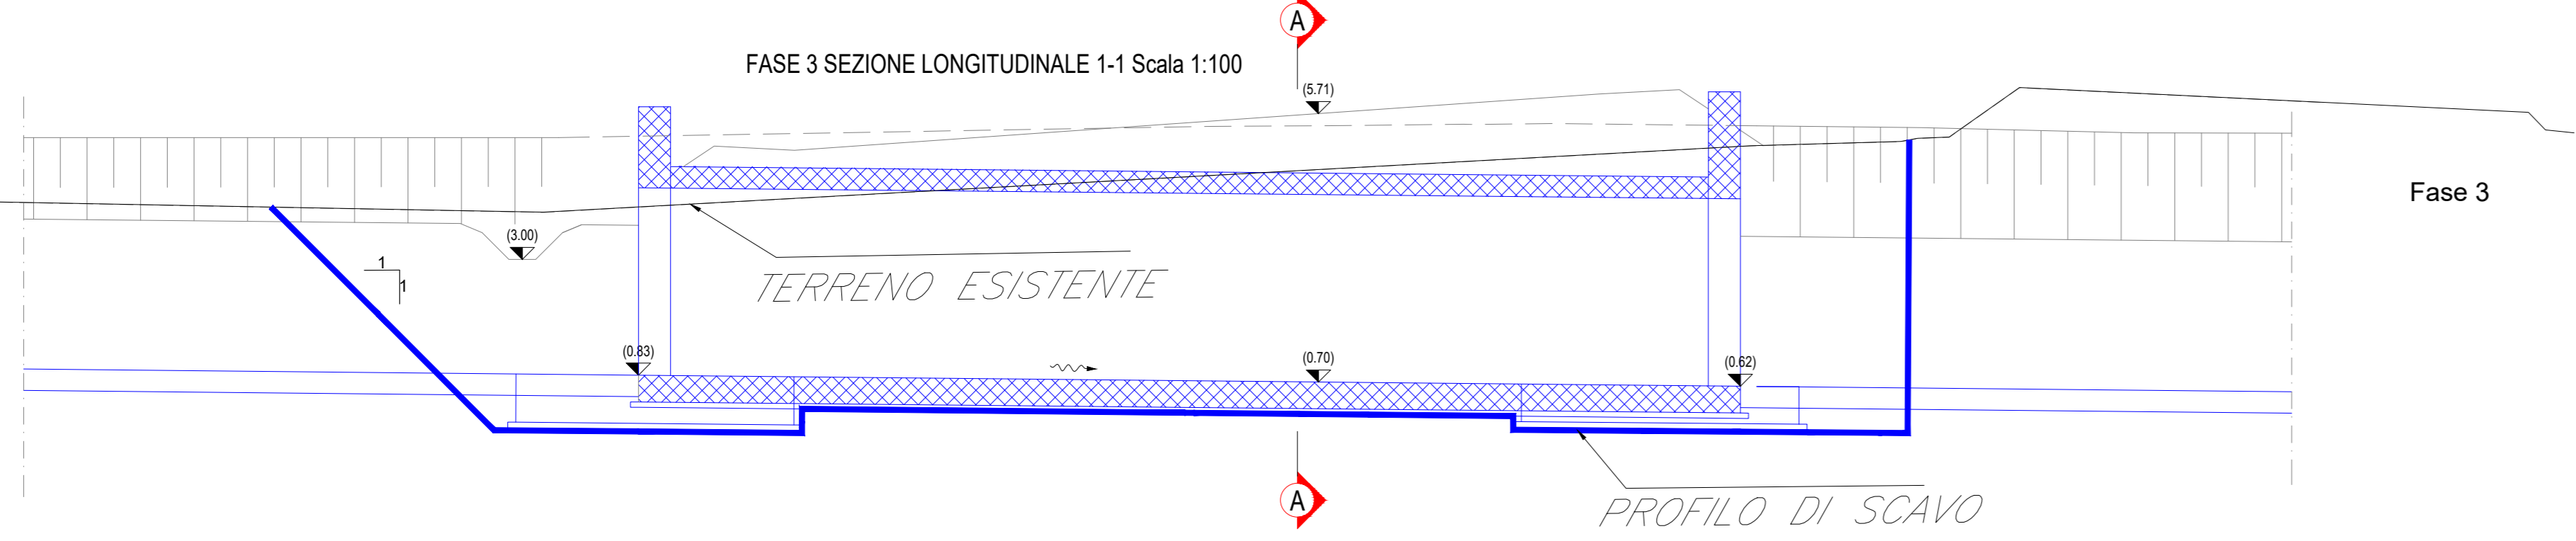

FASE 3 SEZIONE TRASVERSALE A-A Scala 1:100

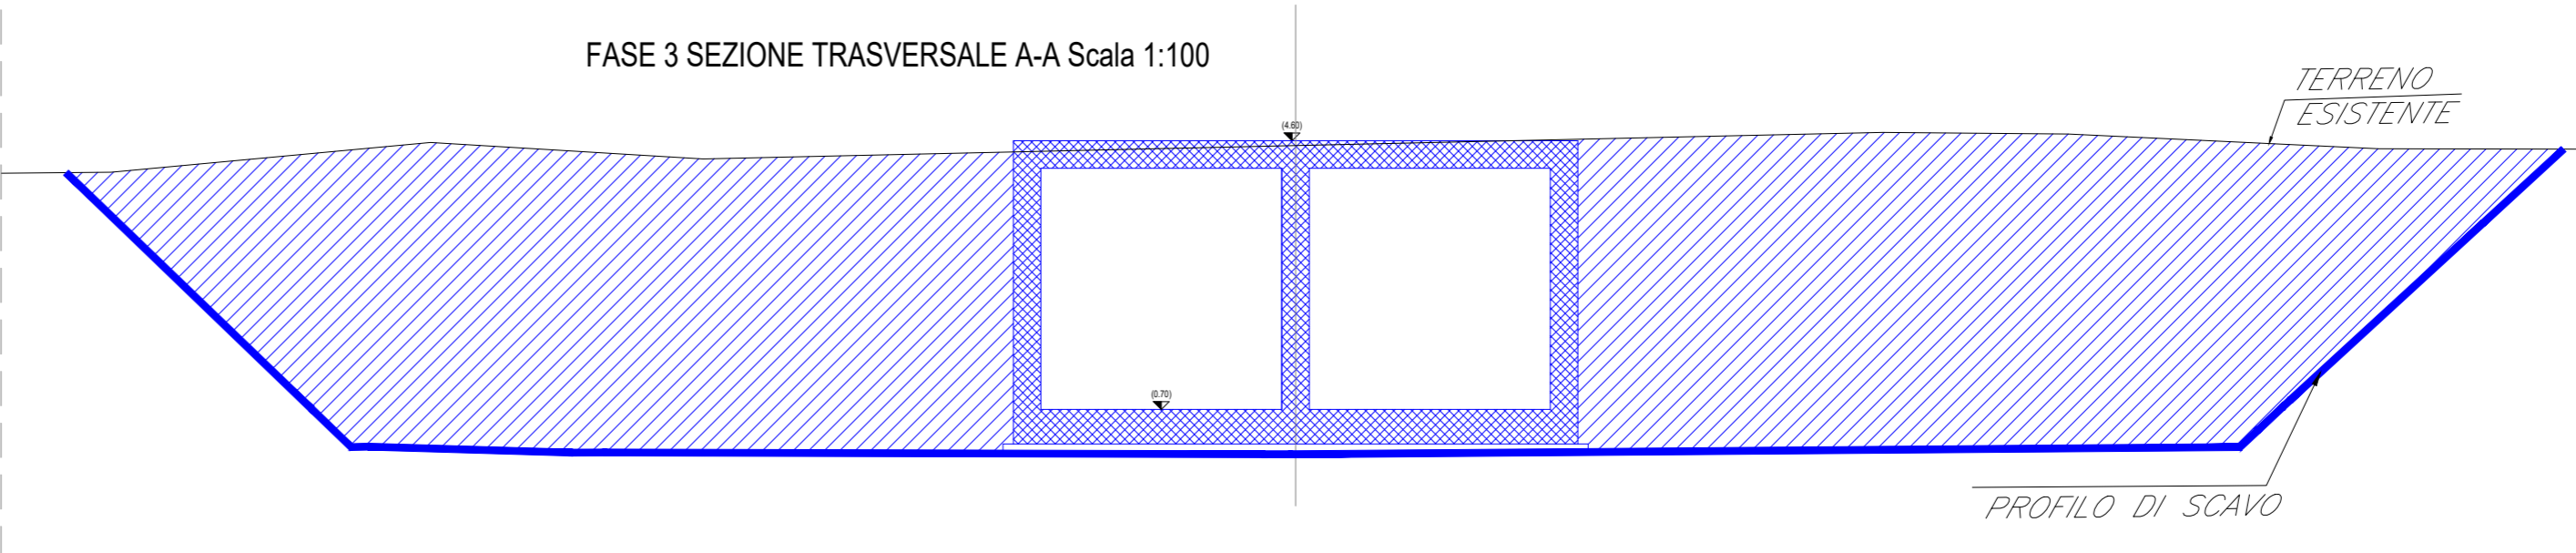

LEGGENDA

- opere in fase di realizzazione
- opere già realizzate

COMMITTENTE: RFI RETE FERROVIARIA ITALIANA GRUPPO FERROVIE DELLO STATO ITALIANE DIREZIONE INVESTIMENTI DIREZIONE PROGRAMMI INVESTIMENTI DIRETTRICE SUD - PROGETTO ADRIATICA

DIREZIONE LAVORI: ITALFERR GRUPPO FERROVIE DELLO STATO ITALIANE

APPALTATORE: AGOSTINO COSTRUZIONI S.p.A. ATLANTE

PROGETTAZIONE: MANDATARIA HUB MANDANTI: EIVpro

PROGETTO ESECUTIVO LINEA PESCARA - BARI RADDOPPIO DELLA TRATTA FERROVIARIA TERMOLI - LESINA LOTTO 2 e 3: RADDOPPIO TERMOLI - RIPALTA

NI16 (ex IN90) - Tomboino scabellare n°2 affiancati 3.50x3.50 alla viabilità NV18

Pianta e sezioni di scavo e fasi costruttive dell'opera

APPALTATORE: DIREZIONE TECNICA: A.A. PROGETTO: EIVpro

COMMESSA / LOTTO / FASE / ENTE / OPERA / DISCIPLINA / PROG. / REV. LI0B 02 E ZZ PA NI1600 001 C

Rev.	Descrizione	Redatto	Data	Verificato	Data	Approvato	Data	Autorizzato	Data
A	Prva Disegno	Ing. M. Calabrese	2023	Ing. V. Calone	2023	S. Calone	2023		
B	Aggiornamento per File 007	Ing. A. Zizza	2023	Ing. M. Calabrese	2023		2023		
C	Revisione e segni a 000/01	Ing. A. Zizza	2023	Ing. M. Calabrese	2023		2023		

File: LI0B02EZZPANI1600001C.DWG n. Elab: 7