PIANTA SPICCATO
scala 1 : 50

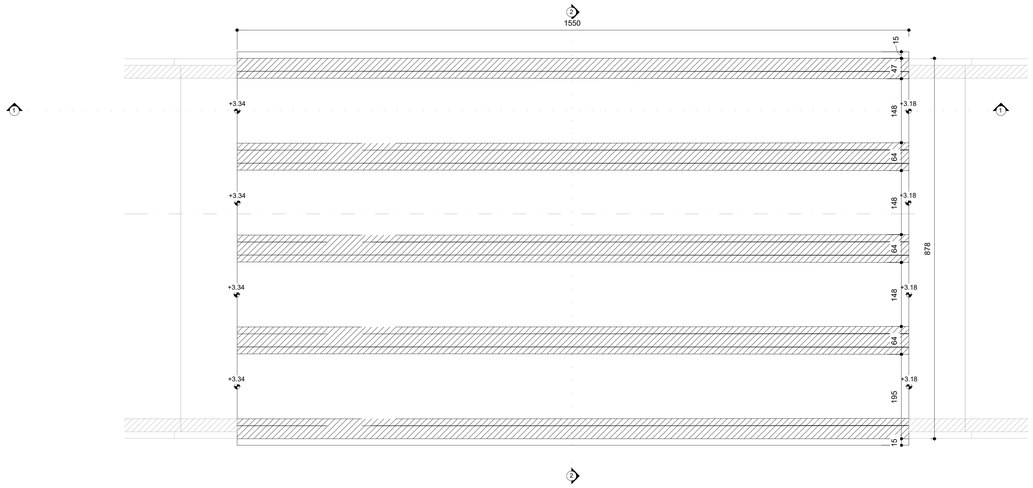

SEZIONE TRASVERSALE 2-2
scala 1 : 50

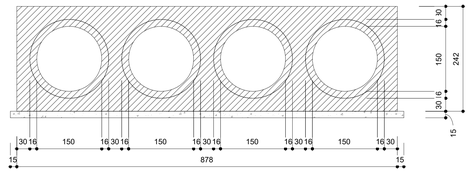

PIANTA CHIAVE

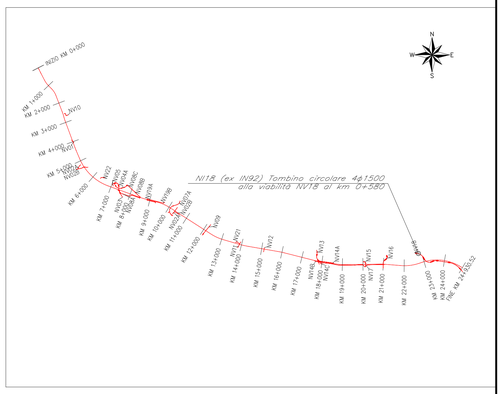

SCHEMA DISPOSIZIONI SEZIONI

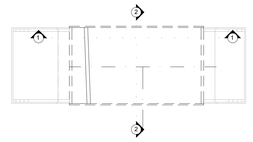

VISTA 3D

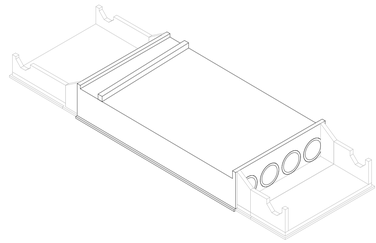

VISTA DALL'ALTO
scala 1 : 50

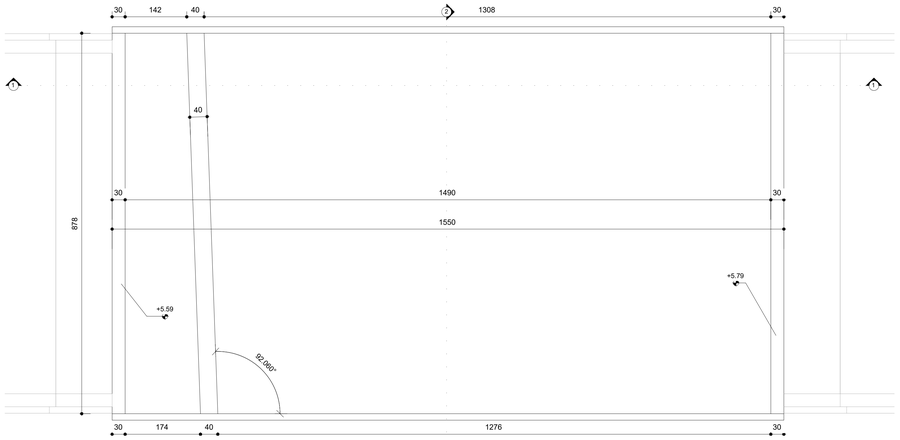

SEZIONE LONGITUDINALE 1-1
scala 1 : 50

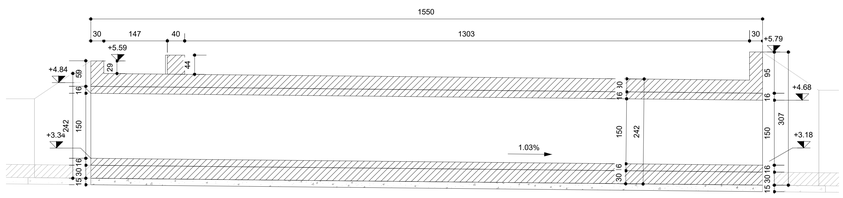

GETTI IN OPERA

CALCESTRUZZO MAGRO E GETTO DI LIVELLAMENTO

- CLASSE DI RESISTENZA MINIMA C12/15
- TIPO CEMENTO CEM I-V
- CLASSE DI ESPOSIZIONE AMBIENTALE : X0

CALCESTRUZZO TOMBINI

- CLASSE DI RESISTENZA MINIMA C32/40
- TIPO CEMENTO CEM I-V
- RAPPORTO A/C : ≤ 0,50
- CLASSE MINIMA DI CONSISTENZA : S4
- CLASSE DI ESPOSIZIONE AMBIENTALE : XS1
- COPRIFERRO = 50 mm
- DIAMETRO MASSIMO INERTI : 20 mm

CALCESTRUZZO MURI D'IMBOCCO, CANALI RETTANGOLARI, CANALI AD U, CANALETTA TRAPEZIA

- CLASSE DI RESISTENZA MINIMA C30/37
- TIPO CEMENTO CEM I-V
- RAPPORTO A/C : ≤ 0,55
- CLASSE MINIMA DI CONSISTENZA : S4
- CLASSE DI ESPOSIZIONE AMBIENTALE : XA1
- COPRIFERRO = 40 mm
- DIAMETRO MASSIMO INERTI : 20 mm

ACCIAIO ORDINARIO PER CALCESTRUZZO ARMATO

IN BARRE E RETI ELETTROSALDATE
B450C saldabile che presenta le seguenti caratteristiche :
- Tensione di snervamento caratteristica $f_{yk} \geq 450\ N/mm^2$
- Tensione caratteristica a rottura $f_{tk} \geq 540\ N/mm^2$
  $1.15 \leq f_{tk}/f_{yk} < 1.35$

NOTA

Per ogni dettaglio si rimanda agli elaborati "LI0B02EZZPBNI1800001-LI0B02EZZBBNI1800003".

COMMITTENTE:
RFI RETE FERROVIARIA ITALIANA
GRUPPO FERROVIE DELLO STATO ITALIANE
DIREZIONE INVESTIMENTI
DIREZIONE PROGRAMMI INVESTIMENTI
DIRETTRICE SUD - PROGETTO ADRIATICA

DIREZIONE LAVORI:
ITALFERR GRUPPO FERROVIE DELLO STATO ITALIANE

APPALTATORE:
A.A. D'AGOSTINO COSTRUZIONI GENERALI S.r.l. — RESEARCH — ATLANTE
MANDATARIA MANDANTI

PROGETTAZIONE:
MANDATARIA HUB MANDANTI HYpro

PROGETTO ESECUTIVO

LINEA PESCARA - BARI
RADDOPPIO DELLA TRATTA FERROVIARIA TERMOLI - LESINA
LOTTO 2 e 3: RADDOPPIO TERMOLI - RIPALTA

NI18 (ex IN92) Tombino circolare 4ø1500 alla viabilità NV18 al km 0+580
Carpenteria tombino

Firmato digitalmente da: Facchini Massimo
Firmato il 14/03/2024 17:26
Seriale Certificato: 2702585
Valido dal 01/09/2023 al 01/09/2026
InfoCamere Qualified Electronic Signature CA

APPALTATORE	PROGETTAZIONE	SCALA:
DIRETTORE TECNICO Ing. D'Amico A.A. D'AGOSTINO COSTRUZIONI GENERALI S.r.l. Direttore Tecnico Ing. Vincenzo Antonio	DIRETTORE DELLA PROGETTAZIONE Ing. M. Calderoni	1:50

COMMESSA / LOTTO / FASE / ENTE / TIPO DOC. / OPERA/DISCIPLINA / PROGR. / REV.

L I 0 B | 0 2 | E | Z Z | B B | N I 1 8 0 0 | 0 0 1 | C

Revis.	Descrizione	Redatto	Data	Verificato	Data	Approvato	Data	Autorizzato Data
A	Prima emissione	Ing. M. Calderoni	Dicembre 2022	Ing. V. Calzone	Dicembre 2022	Ing. S. Canale	Dicembre 2022	
B	Aggiornamento per Rdv n.3297	Ing. A. Zaza	Luglio 2023	Ing. M. Calderoni	Luglio 2023	Ing. G. Giaquinto	Luglio 2023	
C	Revisione a seguito di ODI-CC-01	Ing. A. Zaza	Ottobre 2023	Ing. M. Calderoni	Ottobre 2023	Ing. S. Canale	Ottobre 2023	

File: LI0B02EZZBBNI1800001C.DWG

C:\Users\User\Desktop\IT048 - TERMOLI LESINA\INPUT\WORK\NI11-NI21\IN92 (NI18)\LI0B02EZZBBNI1800001C\LI0B02EZZBBNI1800001C.dwg, 22/12/2023 09:58:01, _AutoCAD PDF (General Documentation).pc3