
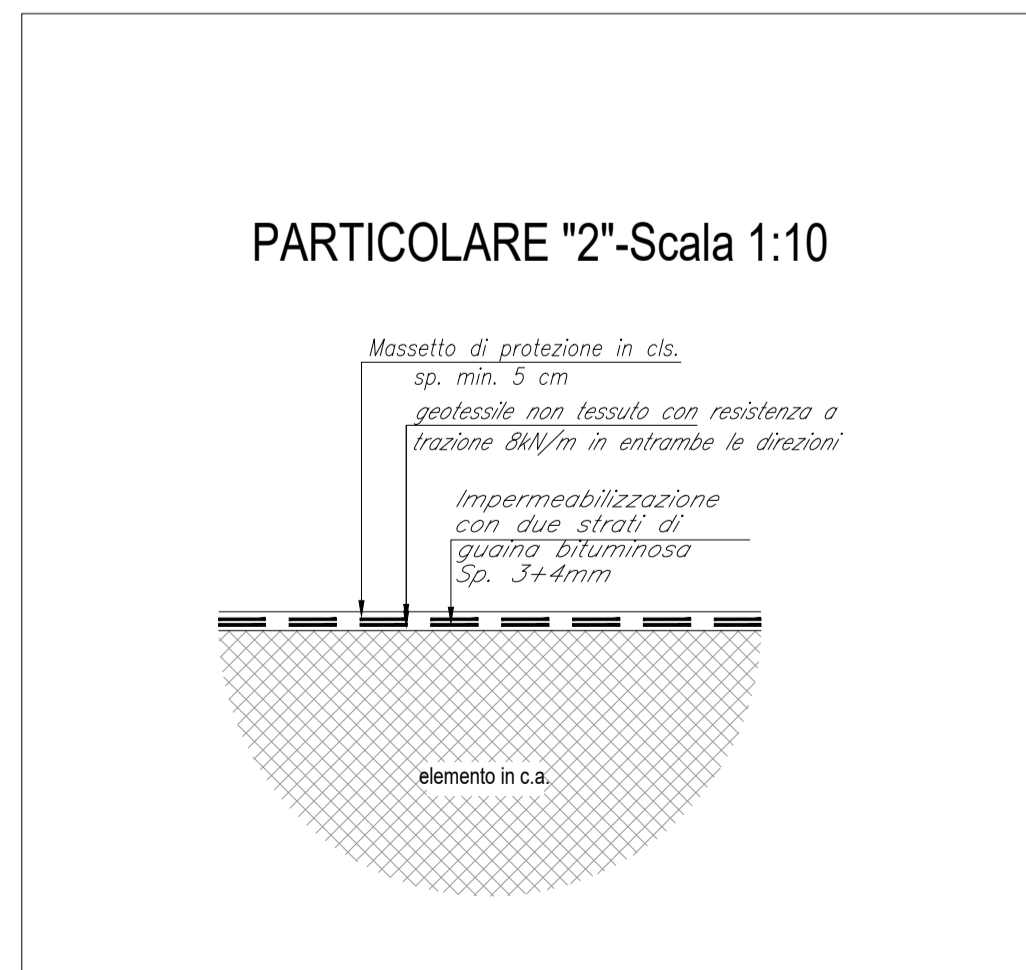
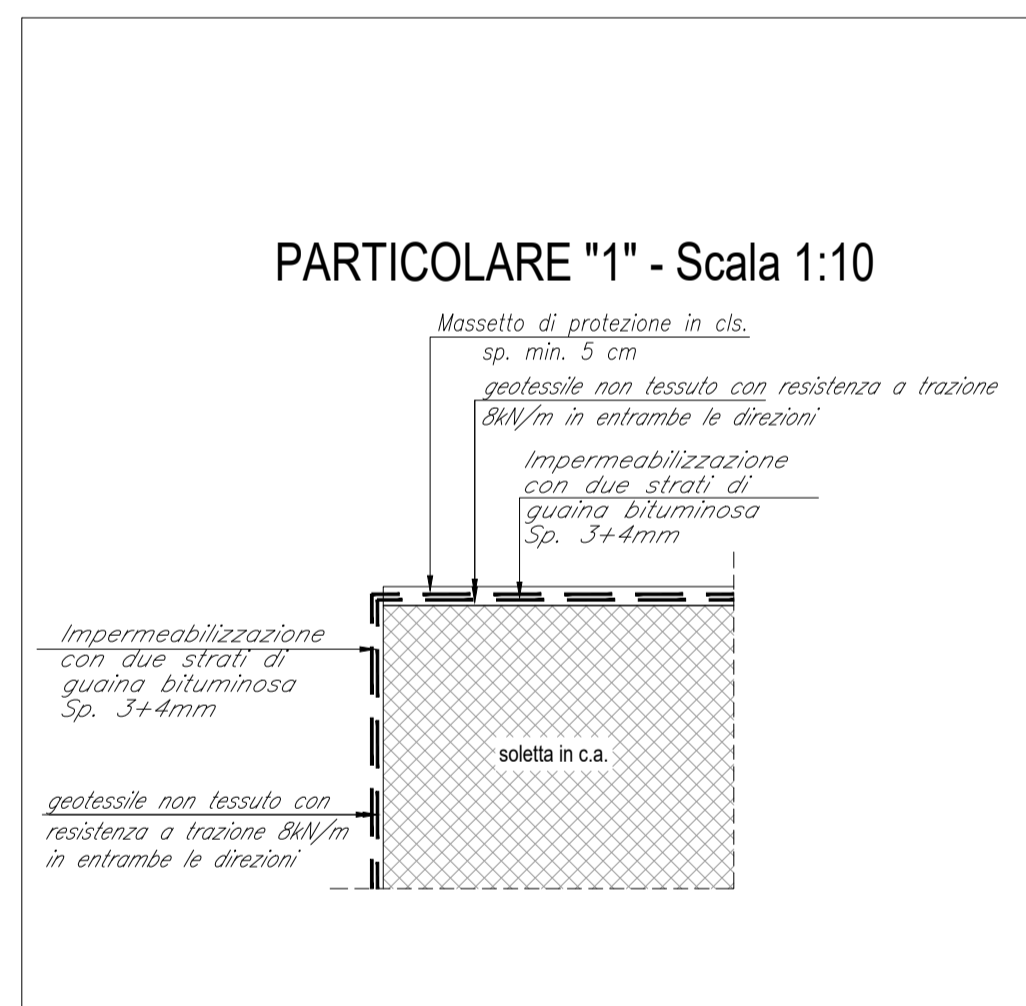


### PARTICOLARI IMPERMEABILIZZAZIONE SCATOLARE

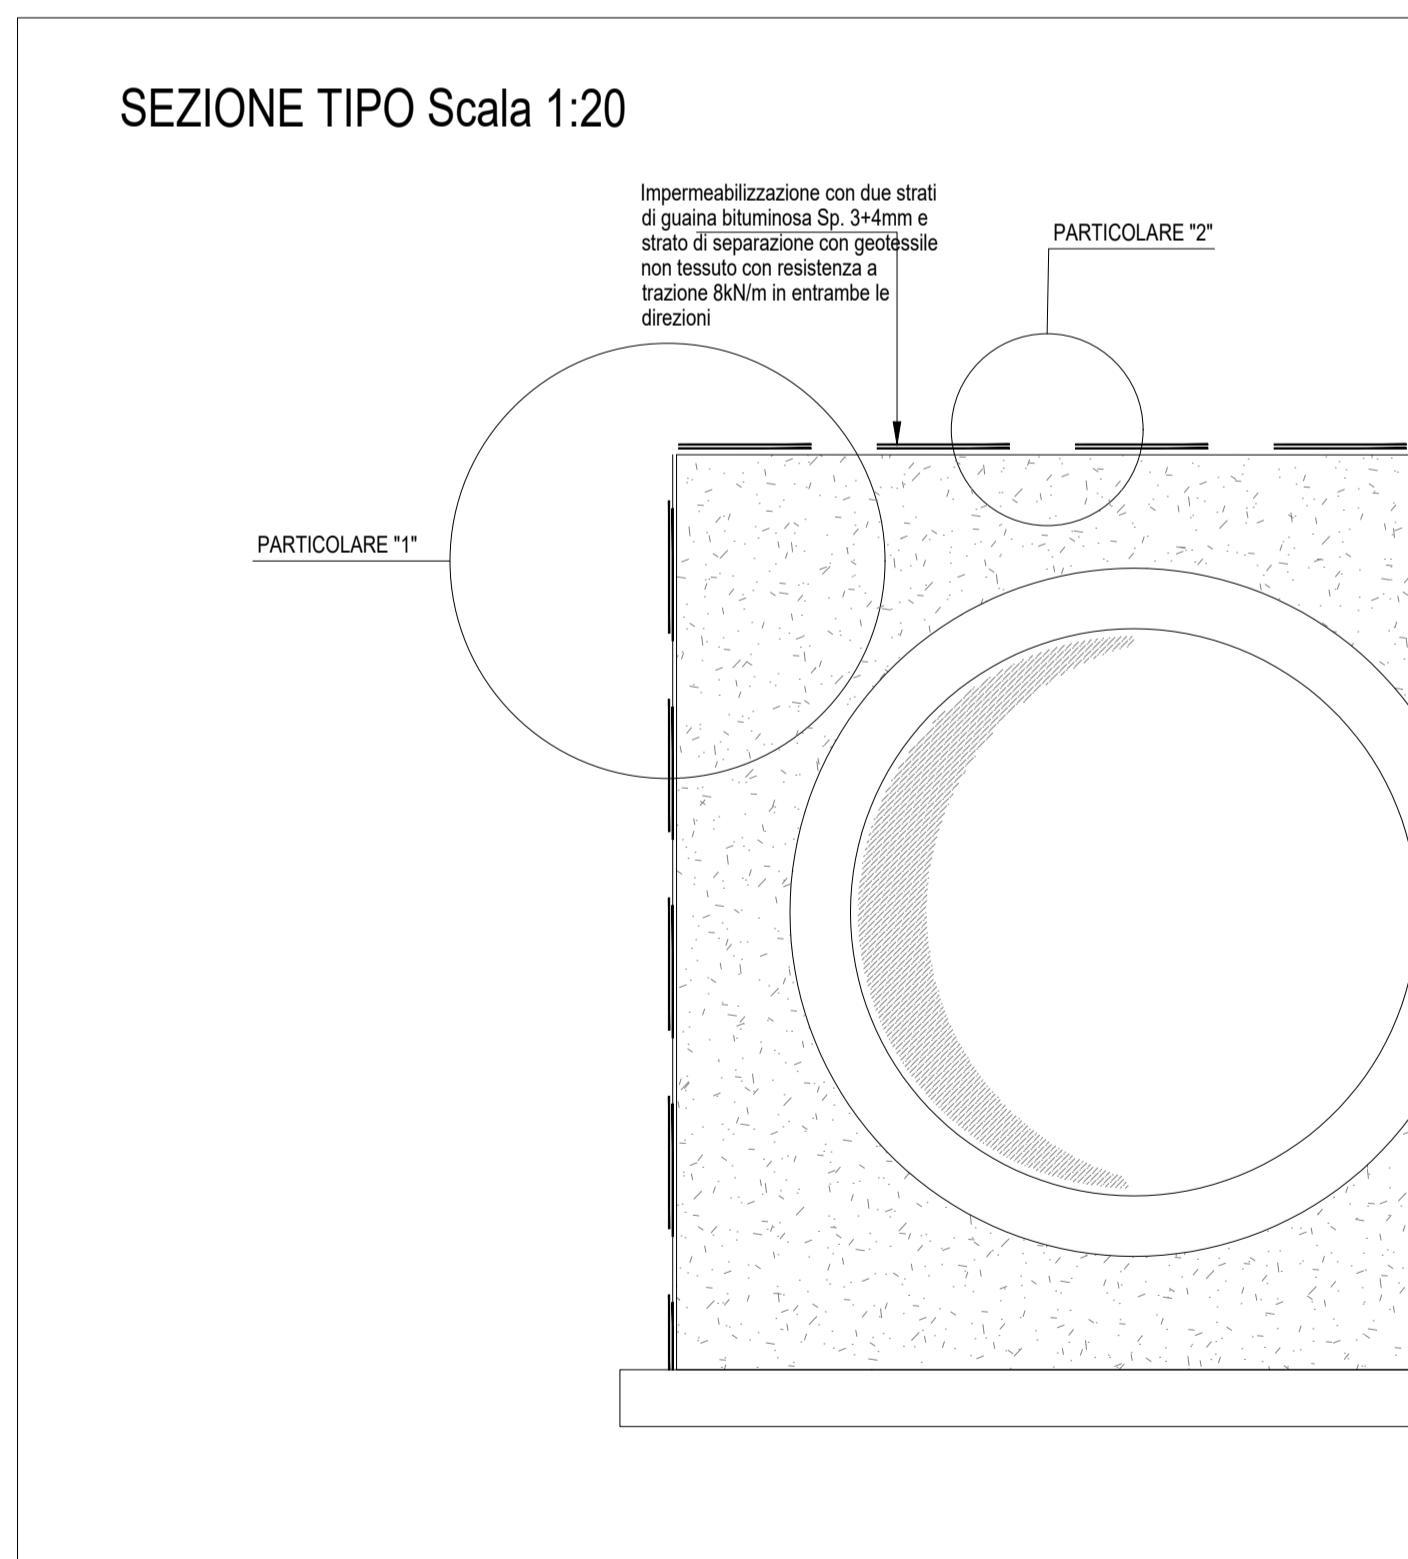

COMMITTENTE: **RFI** RETE FERROVIARIA ITALIANA  
GRUPPO FERROVIE DELLO STATO ITALIANO  
DIREZIONE INVESTIMENTI  
DIREZIONE PROGRAMMI INVESTIMENTI  
DIRETTRICE SUD - PROGETTO ADRIATICA

DIREZIONE LAVORI:

APPALTATORE: **AGOSTINO COSTRUZIONI**, **GENESE**, **ATLANTE**

MANDATARIA: **HUB**, MANDANTI: **HYpro**

**PROGETTO ESECUTIVO**  
**LINEA PESCARA - BARI**  
**RADDOPPIO DELLA TRATTA FERROVIARIA TERMOLI - LESINA**  
**LOTTO 2 e 3: RADDOPPIO TERMOLI - RIPALTA**

NI19 (ex IN93) Tombino circolare 2φ1500 alla viabilità NV18 al km 1+080  
Particolari costruttivi

APPALTATORE DIRETTORE TECNICO A.A. DI AGOSTINO COSTRUZIONI GENERALI S.r.l. (Ing. Gianluigi Baloni)	PROGETTAZIONE DIRETTORE DELLA PROGETTAZIONE Ing. M. Calderoni	SCALA: Var.
COMMESSA	LOTTO	FASE
ENTE	TEC.DOC.	OPERA/DISCIPLINA
PROGR.	REV.	

**LI0B 02 E ZZ BB NI1900 003 C**

Reviz.	Descrizione	Redatto	Data	Verificato	Data	Approvato	Data	Autorizzato Data
A	Prima Emissione	Ing. M. Calderoni	Dicembre 2022	Ing. V. Carozza	Dicembre 2022	S. Canale	Dicembre 2022	
B	Aggiornamento per Rto +100'	Ing. A. Zaca	Luglio 2023	Ing. M. Calderoni	Luglio 2023	S. Canale	Luglio 2023	
C	Revisione a seguito di OD-CC-01	Ing. A. Zaca	Ottobre 2023	Ing. M. Calderoni	Ottobre 2023	S. Canale	Ottobre 2023	

File: LI0B02EZZBBNI1900003C.DWG n. Elab.: