


CENTRO SERVIZI

S.S. 106 STORICA

SEZIONE TIPO VIABILITA' MINORE scala 1:100

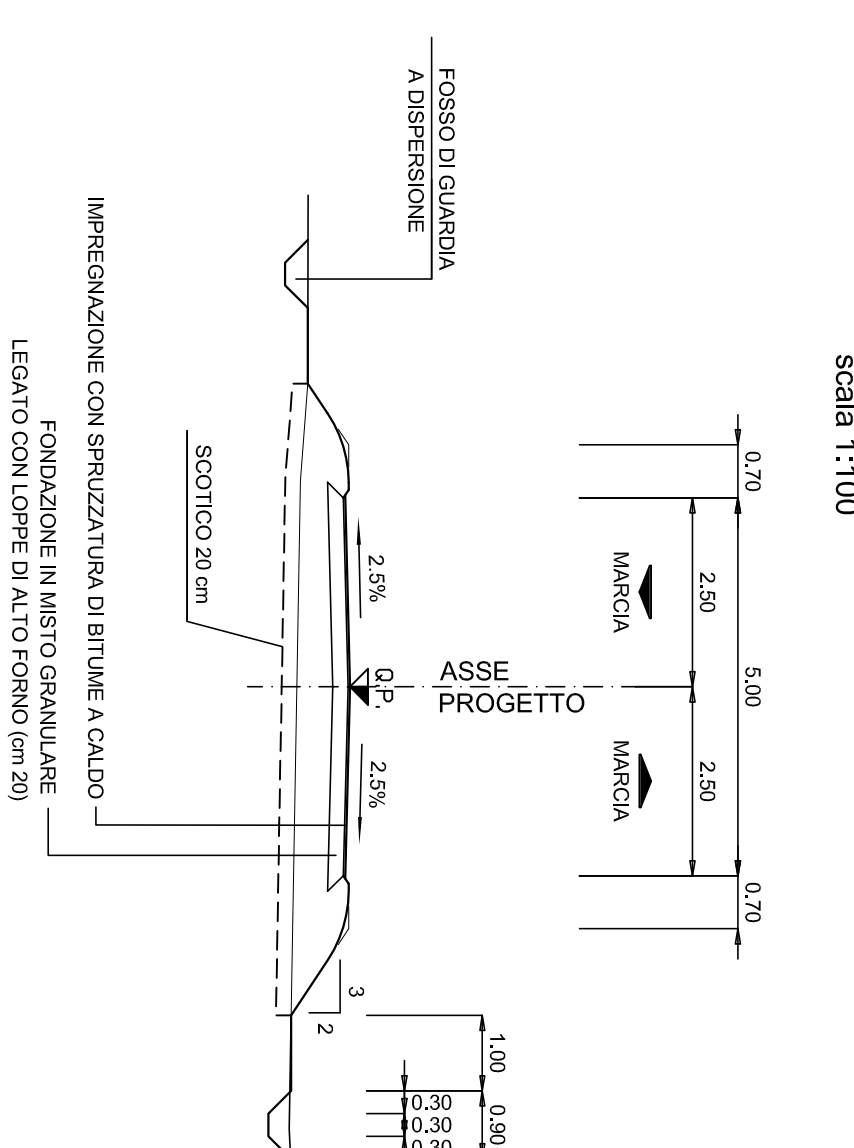

**ANAS S.p.A.**  
Divisione Condotte

**DG 41/08**  
LAVORI DI COSTRUZIONE DEL 3° MEGLIO LOTTO DELLA S.S. 106 JONICA - CNT. 18 - DALL'INNESTO CON LA S.S. 591 (Km. 383+150) A ROSETO CAPO SPULICO (Km. 400+000)  
**PROGETTO DEFINITIVO**

**RICHIESTE DELLA COMMISSIONE TECNICA VIA (CTVA-00\_2014-0001290)**  
Integrazione n.17 - ALLEGATI

CONTRAENTE GENERALE:  
**SIRJO S.C.P.A.**  
Società di Progetto  
Ing. Pietro Mario Garavacchio

PROGETTAZIONE:  
**saiini** Impregilo  
Ing. M. Armani

Il coordinatore per la sicurezza:  
Ing. L.A. Garriglio

IL RESPONSABILE DEL PROCEDIMENTO:  
Ing. M. Armani

ALLEGATO 117 - B5  
**PROGETTO DELL'INFRASTRUTTURA**  
OCCSO2 - Strada di collegamento tra il centro servizi e la SS106 storica  
Planimetria, profilo e sezione tipo

