



PIANTA MURI PERIMETRALI
1:100




PROSPETTO SVILUPPO MURO

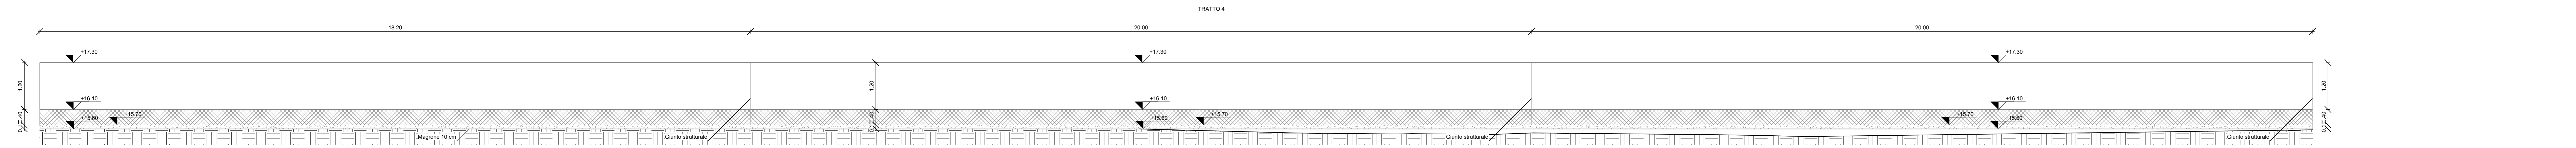

PROSPETTO SVILUPPO MURO

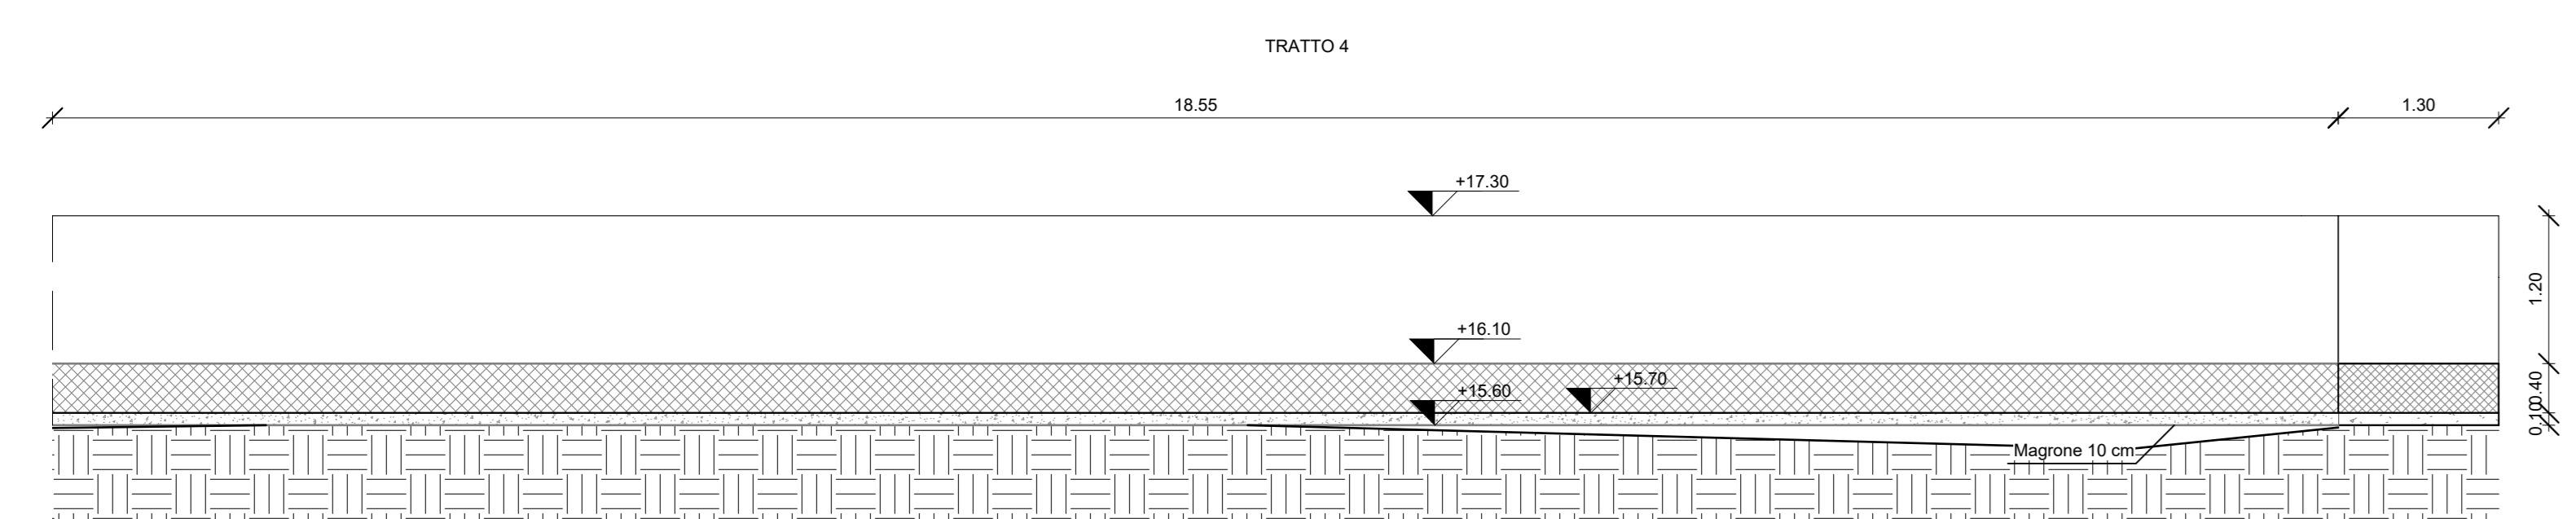

PROSPETTO SVILUPPO MURO

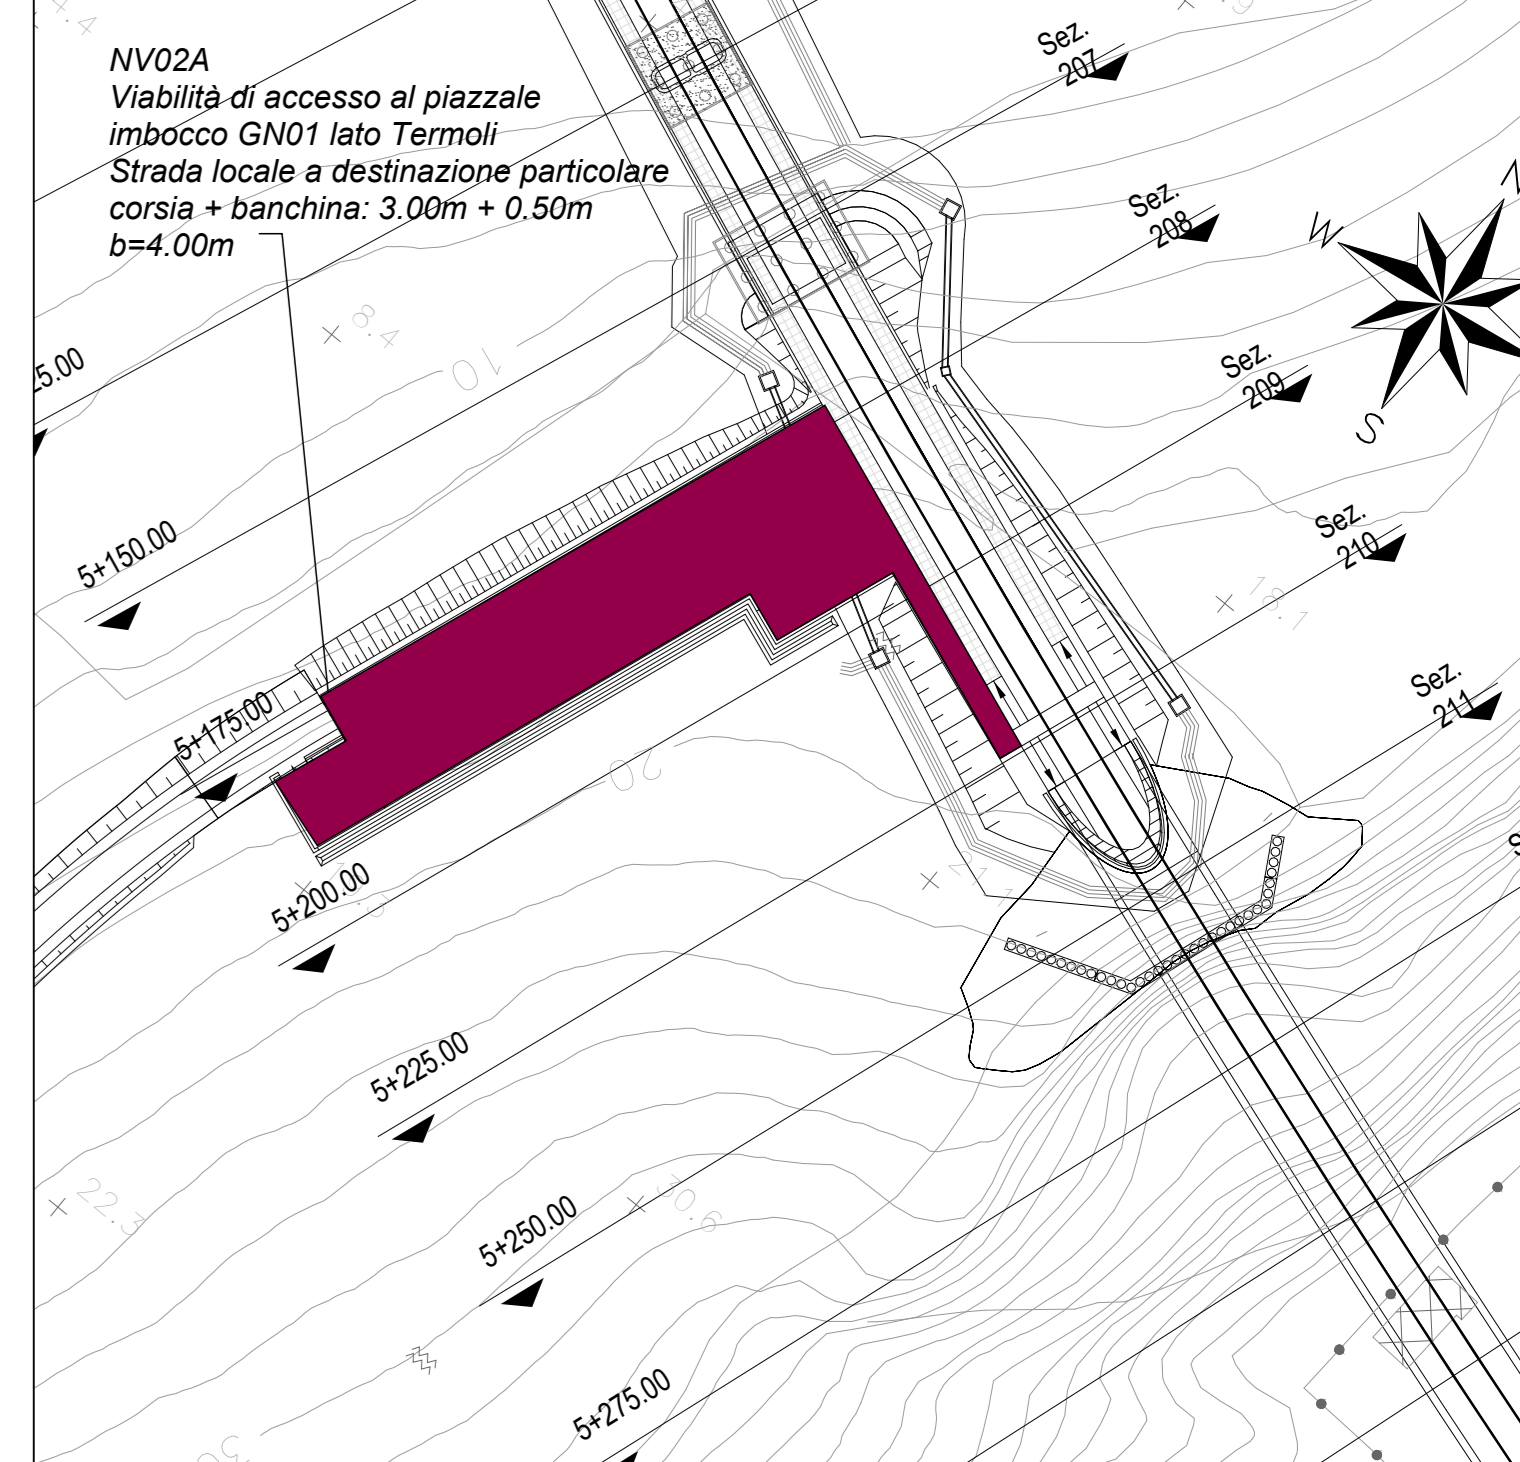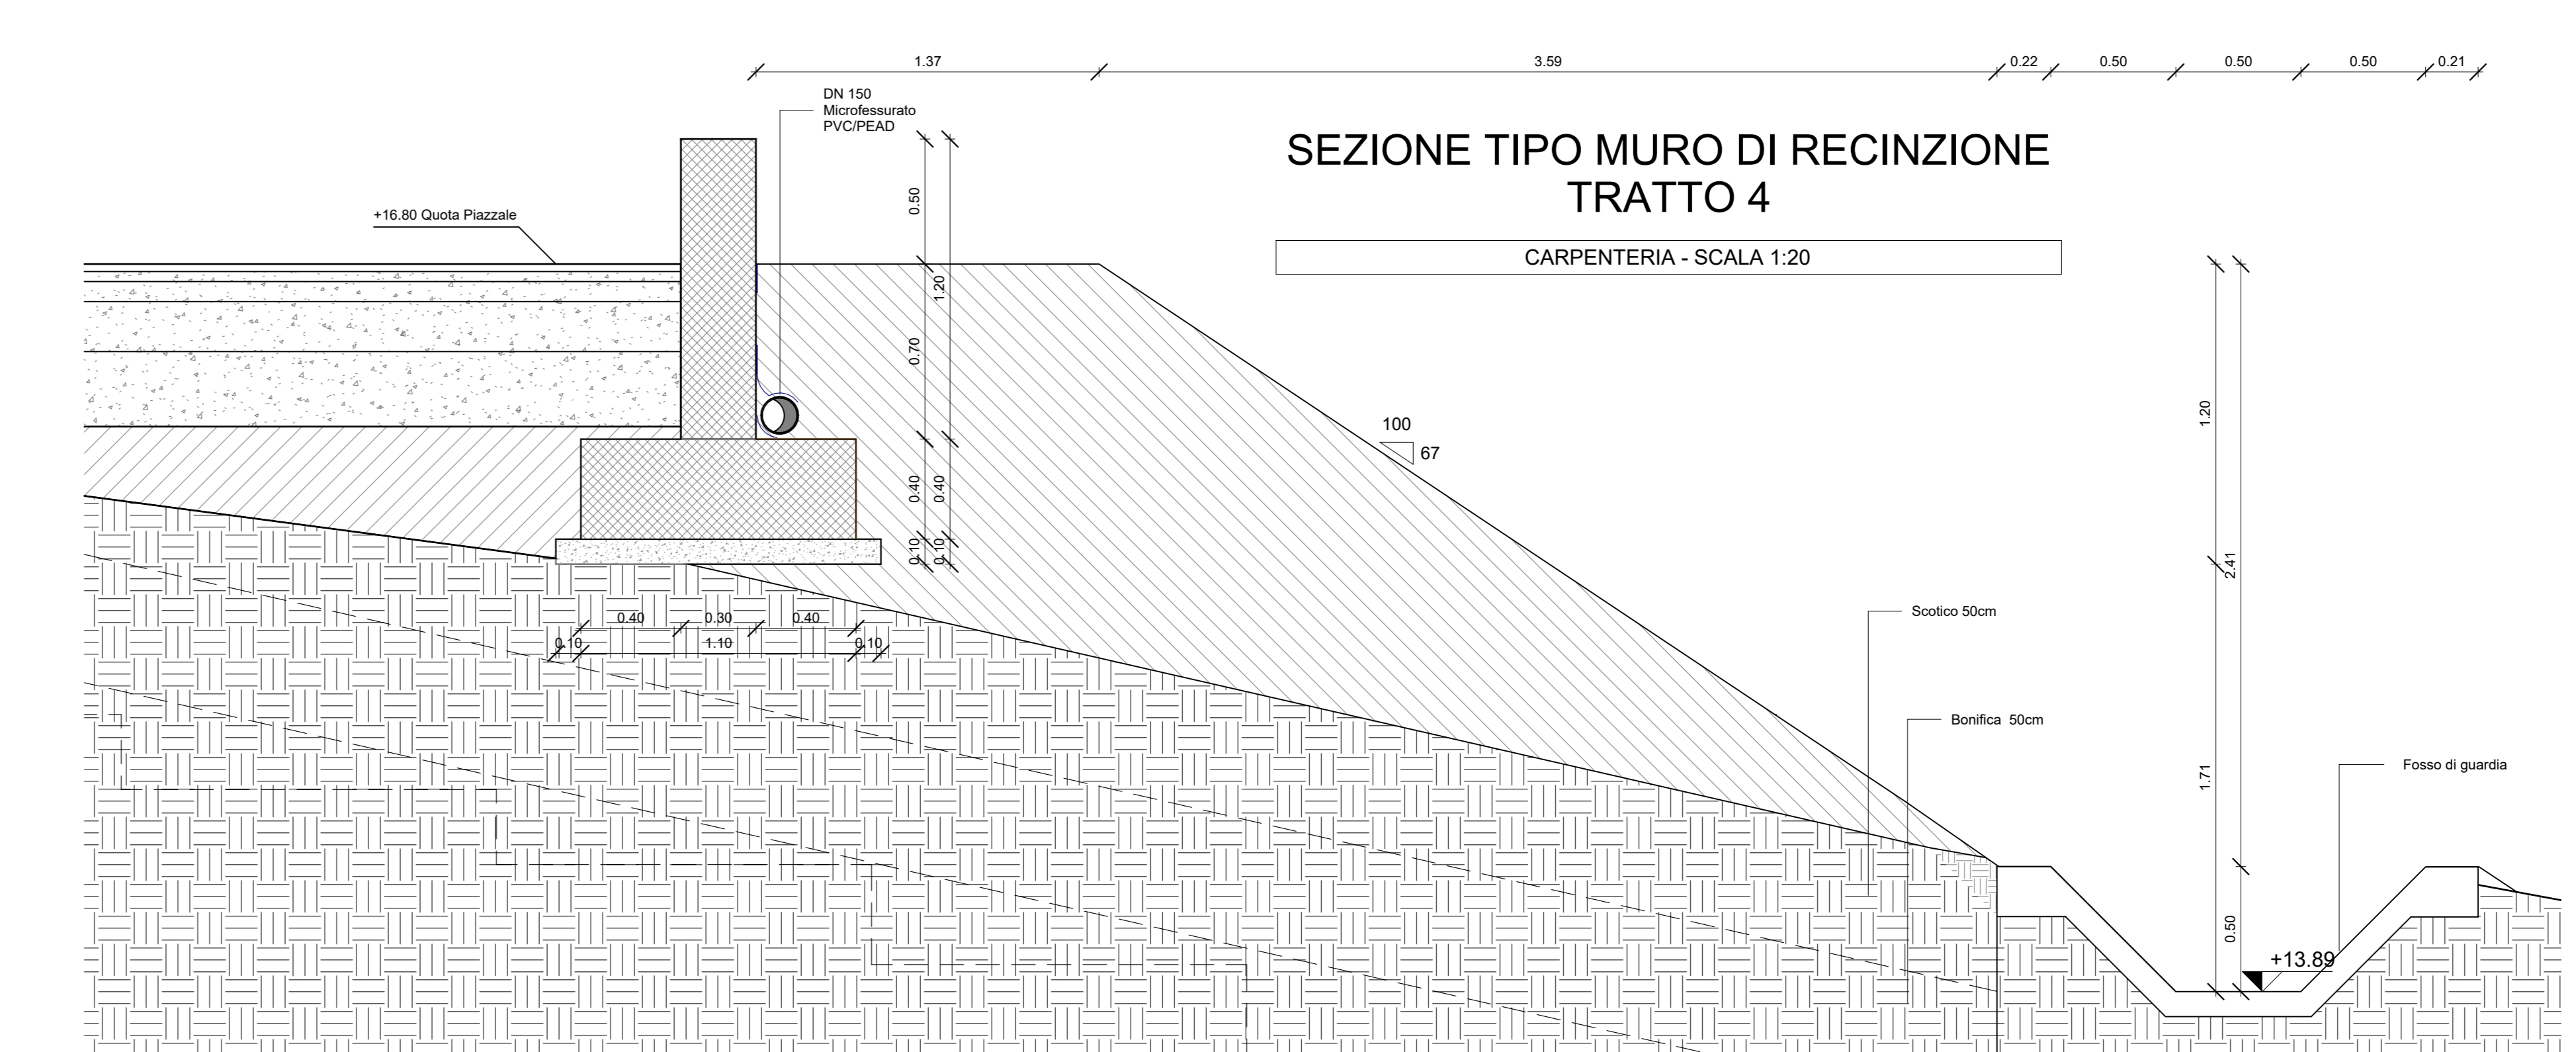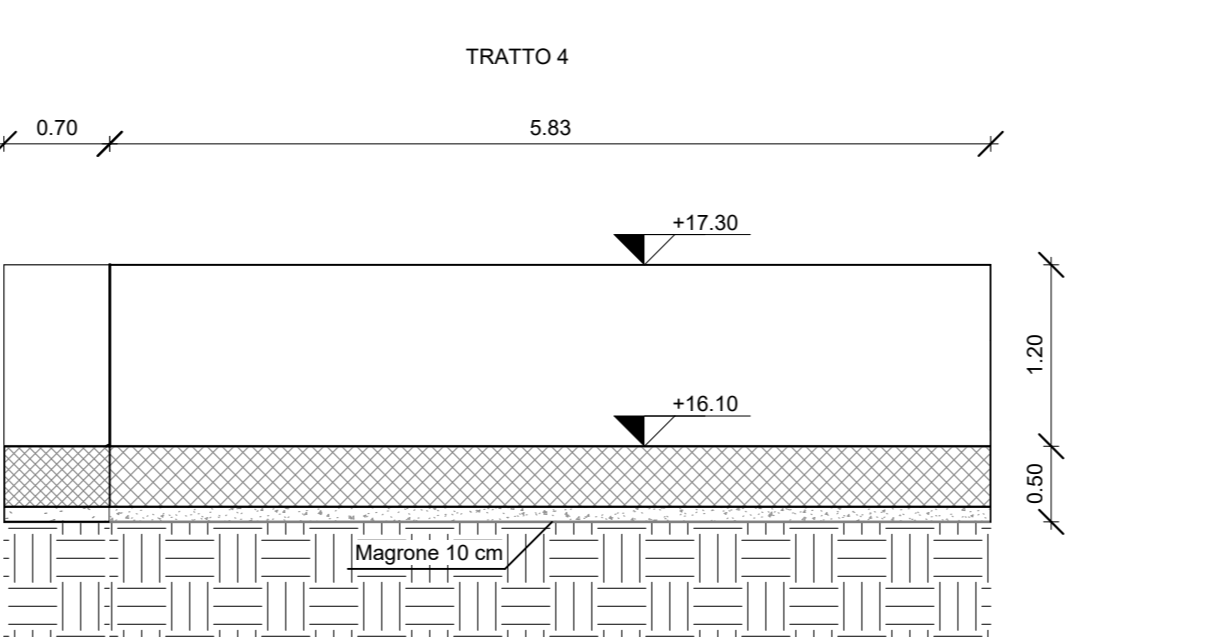

Key Plan
1:1000

CONGLOMERATO CEMENTIZIO

Tipologie di conglomerati cementizi:

Classe di resistenza	Rapporto acqua/cemento	Classe di consistenza	Contenuto minimo di cemento (kg/m³)	Classe di resistenza (MPa)	Tipo di Cemento	Campi di impiego
X0	-	-	-	C12/15	CEM III-V	Magrone di pulizia, riempimento o rivestimento.
XS1	0.50	S4	340	C32/40	CEM III-V	Fondazione Muri
XS1	0.50	S4	340	C32/40	CEM III-V	Elevazione Muri

Nota: Le caratteristiche dei calcestruzzi sono determinate facendo riferimento alle prescrizioni del D.M. 14/01/2008, alla Circolare Ministeriale del 2 Febbraio 2009 n.617, alla UNI EN 206-1:2016, alla UNI 11104:2016 ed al Capitolato di Costituzione delle Opere C.A. vigente.

ACCIAIO PER CEMENTO ARMATO
- Acciaio tipo B450C ad aderenza migliorata saldabile qualificato per cemento armato (barre e reti elettrosaldate);
 f_t = tensione nominale di snervamento = 450 N/mm²
 f_r = tensione nominale di rottura = 540 N/mm²

COPRIFERRO DI PROGETTO PER LE OPERE IN C.A.
Di seguito si riportano i copriferrini minimi di progetto per le opere da realizzare:

Copriferrino minimo di progetto (cm)	Descrizione
c ≥ 50 mm	Paramento in Elevazione
c ≥ 50 mm	Suola di Fondazione Muri

INCIDENZE DI ARMATURA

WBS	Componente strutturale	Incidenza armature (kg/m ²)
	Muri	
PT01	Fondazioni	120
PT01	Paramento in Elevazione	120

NOTA:

- Per i dettagli sui materiali, vedi elaborato L10902EZZOXOC0000003
- PER I PARTICOLARI TIPOLOGICI SULLE OPERE DI DRENAGGIO E PARTICOLARI IDRAULICI SI RIMANDA AGLI ELABORATI SPECIFICI
- PER I PARTICOLARI DELLE RECINIZIONI SI RIMANDA AGLI ELABORATI SPECIFICI

COMMITTENTE:
RFI
RETE FERROVIARIA ITALIANA
GRUPPO FERROVIE DELLO STATO ITALIANE
DIREZIONE INVESTIMENTI
DIREZIONE PROGRAMMI INVESTIMENTI
DIRETTRICE SUD - PROGETTO ADRIATICA

DIREZIONE LAVORI:
ITALFERR
GRUPPO FERROVIE DELLO STATO ITALIANE

APPALTATORE:
AGOSTINO COSTRUZIONI
MANDATARIA: **ATLANTE**

PROGETTAZIONE: **HUB**
MANDANTIA: **HUB pro**

PROGETTO ESECUTIVO

LINEA PESCARA - BARI
RADDOPPIO DELLA TRATTA FERROVIARIA TERMOLI - LESINA
LOTTO 2 e 3: RADDOPPIO TERMOLI - RIPALTA

Fabbricati e Piazzali
FA01 (imbocco Nord Galleria)
Carpenteria muri tav. 2

Rev. n.	Descrizione	Elaborato	Data	Verificato	Data	Approvato	Data	Autore	Data
A	Emissione Esecutiva								
B	Revisione per RFI								
C	Revisione per RFI 2.01								

File: L10902EZZAGFA0101C.RVT