






SEZIONE A-A  
1:50

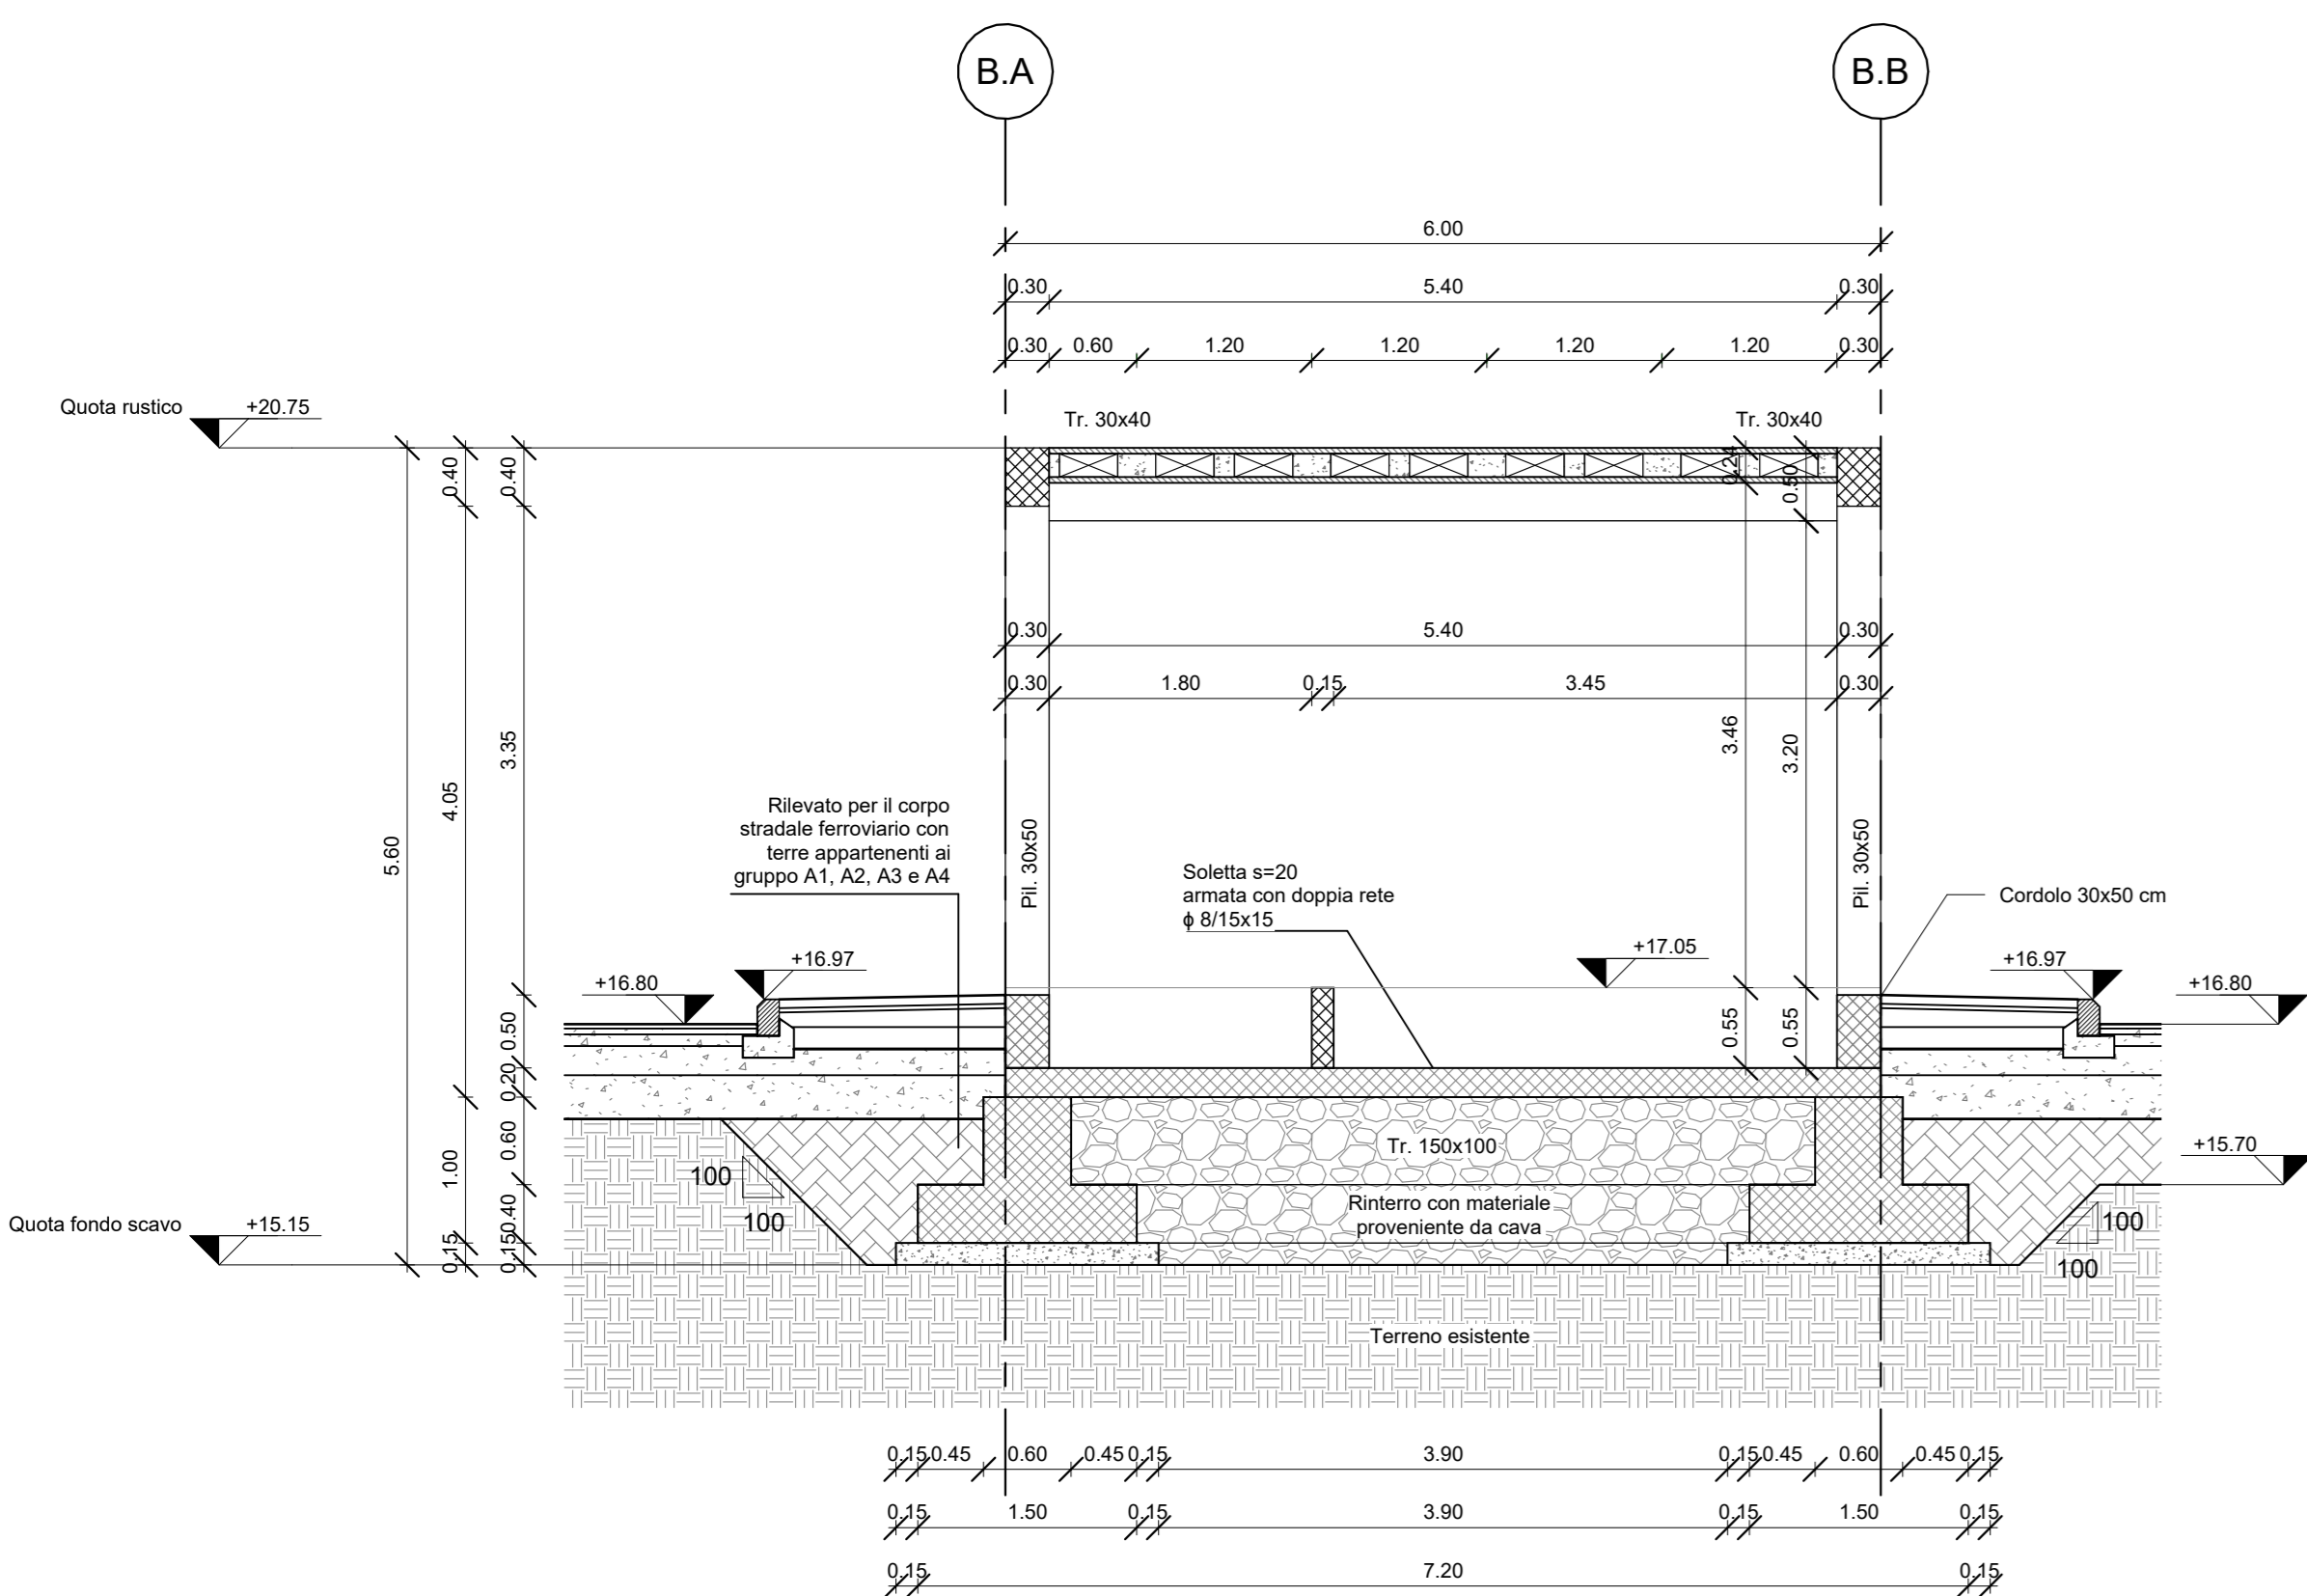

SEZIONE B-B  
1:50

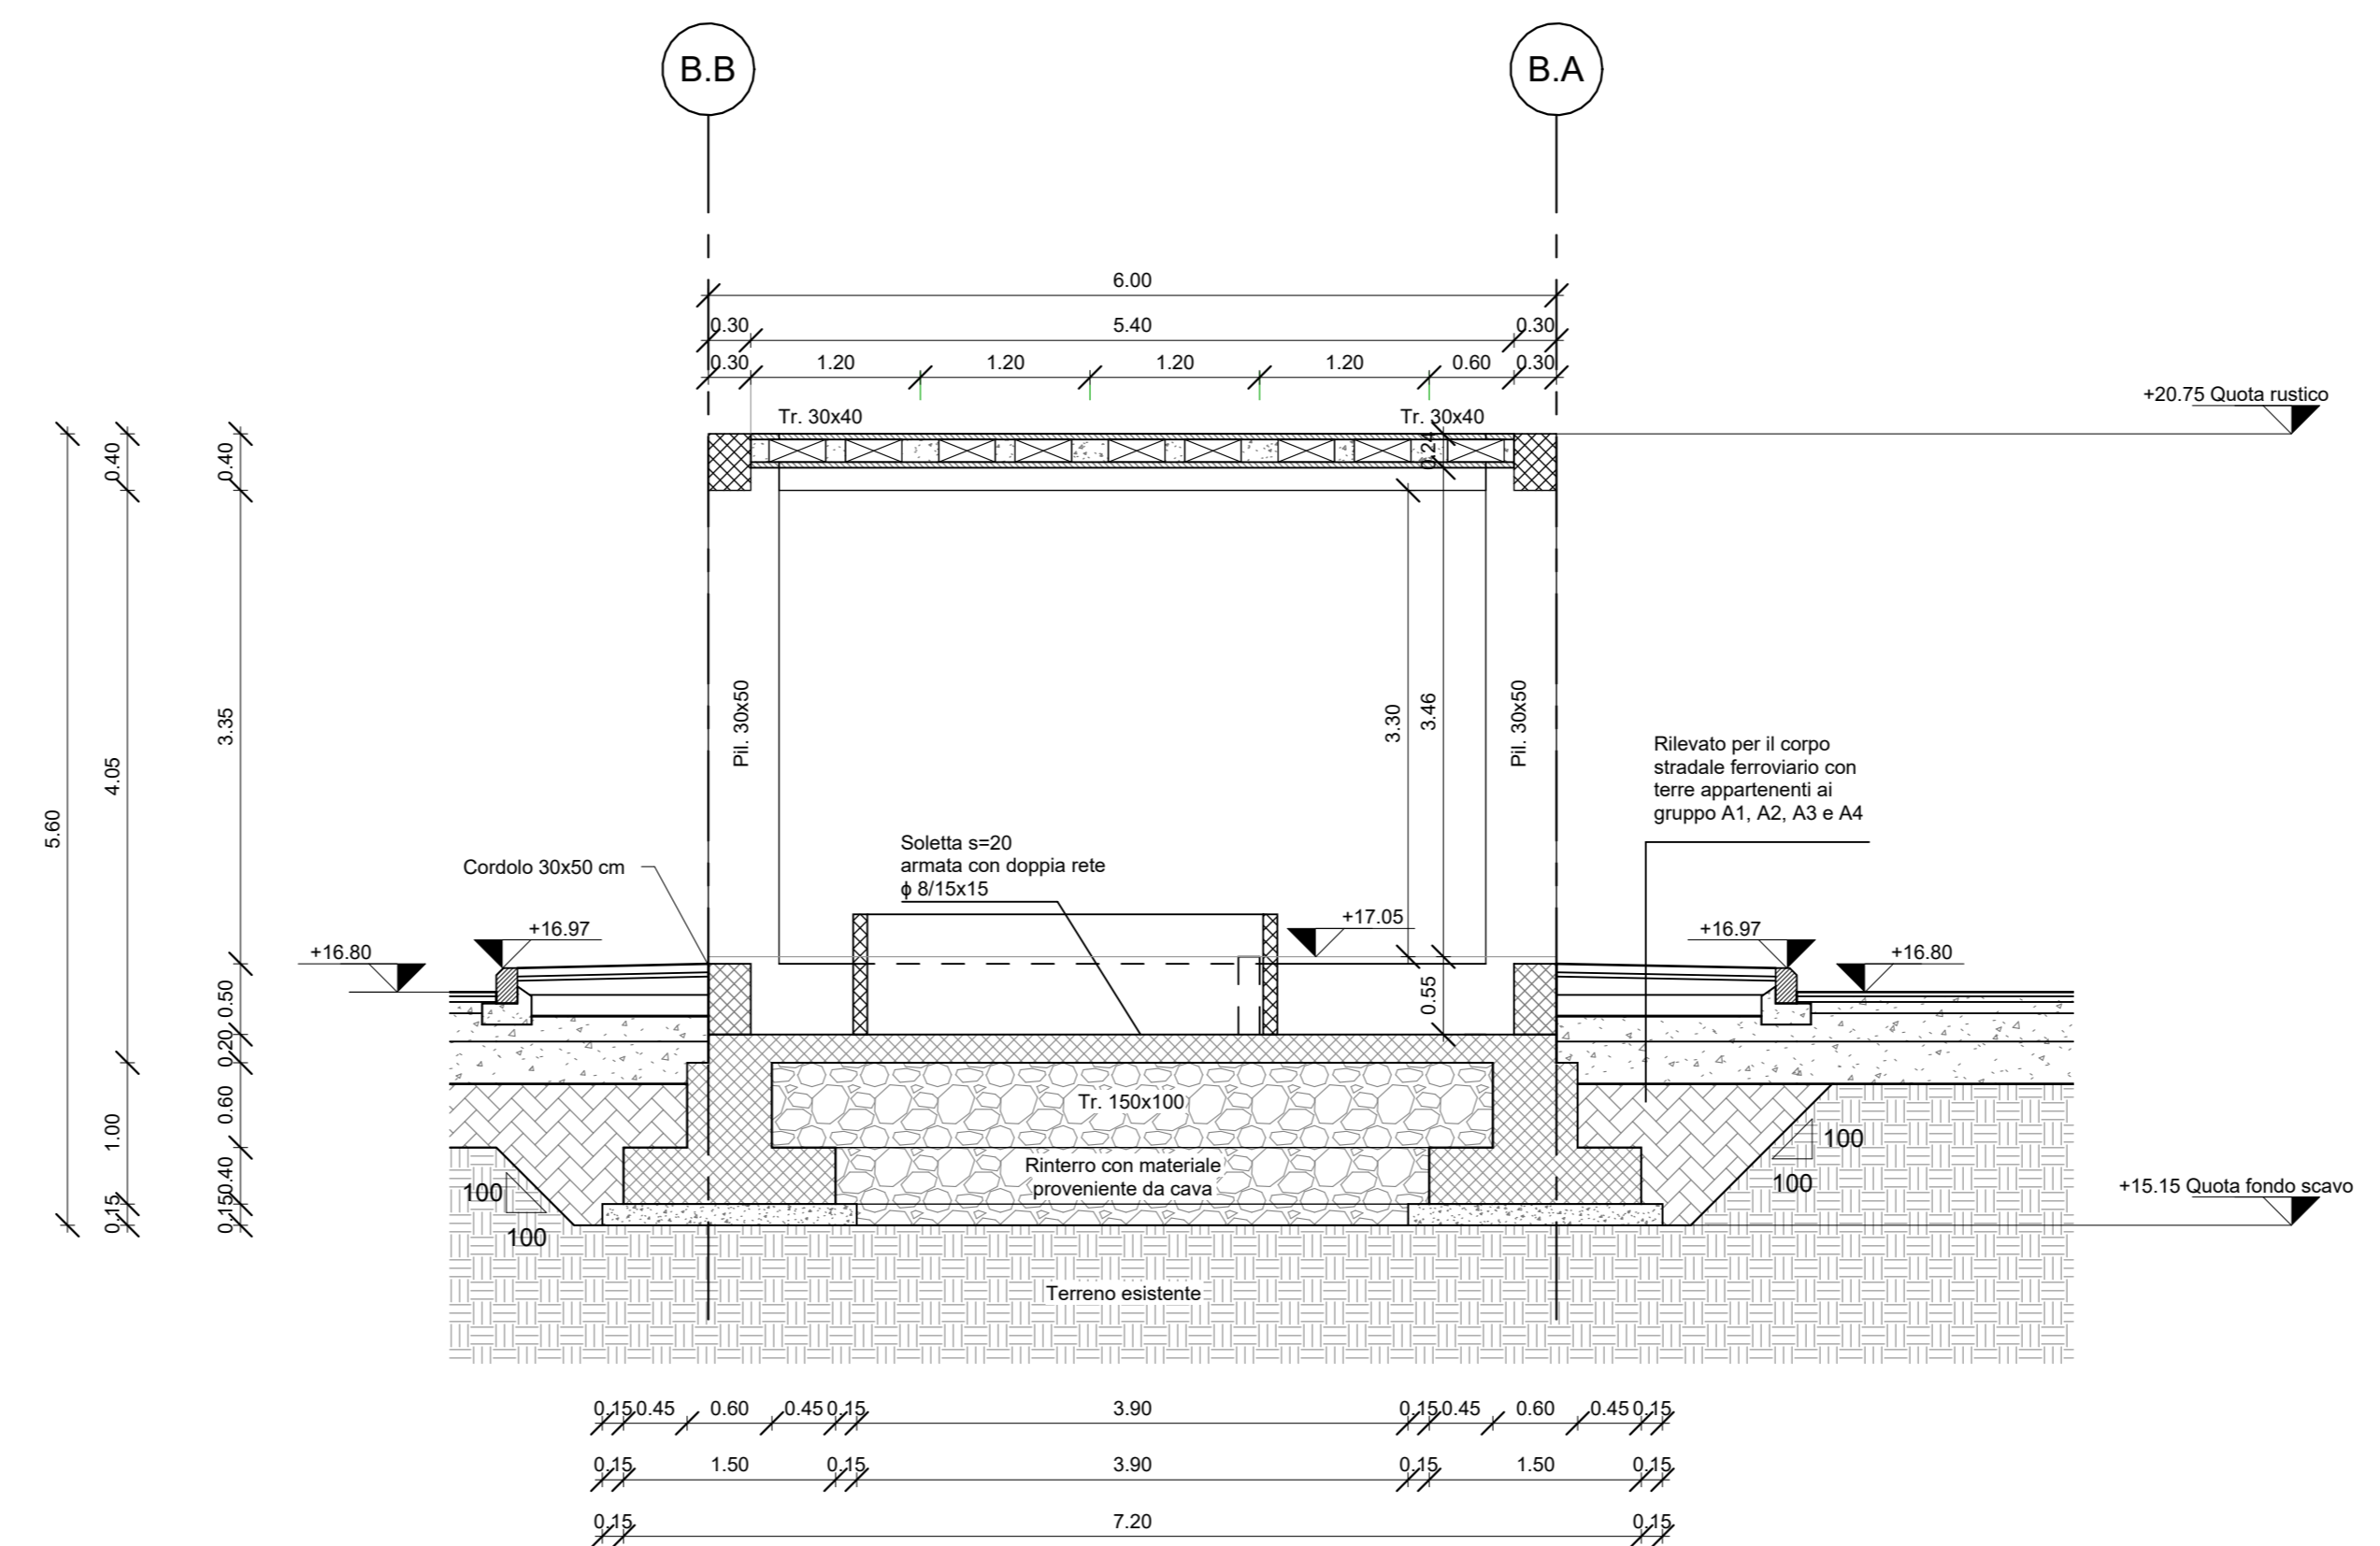

SEZIONE C-C  
1:50

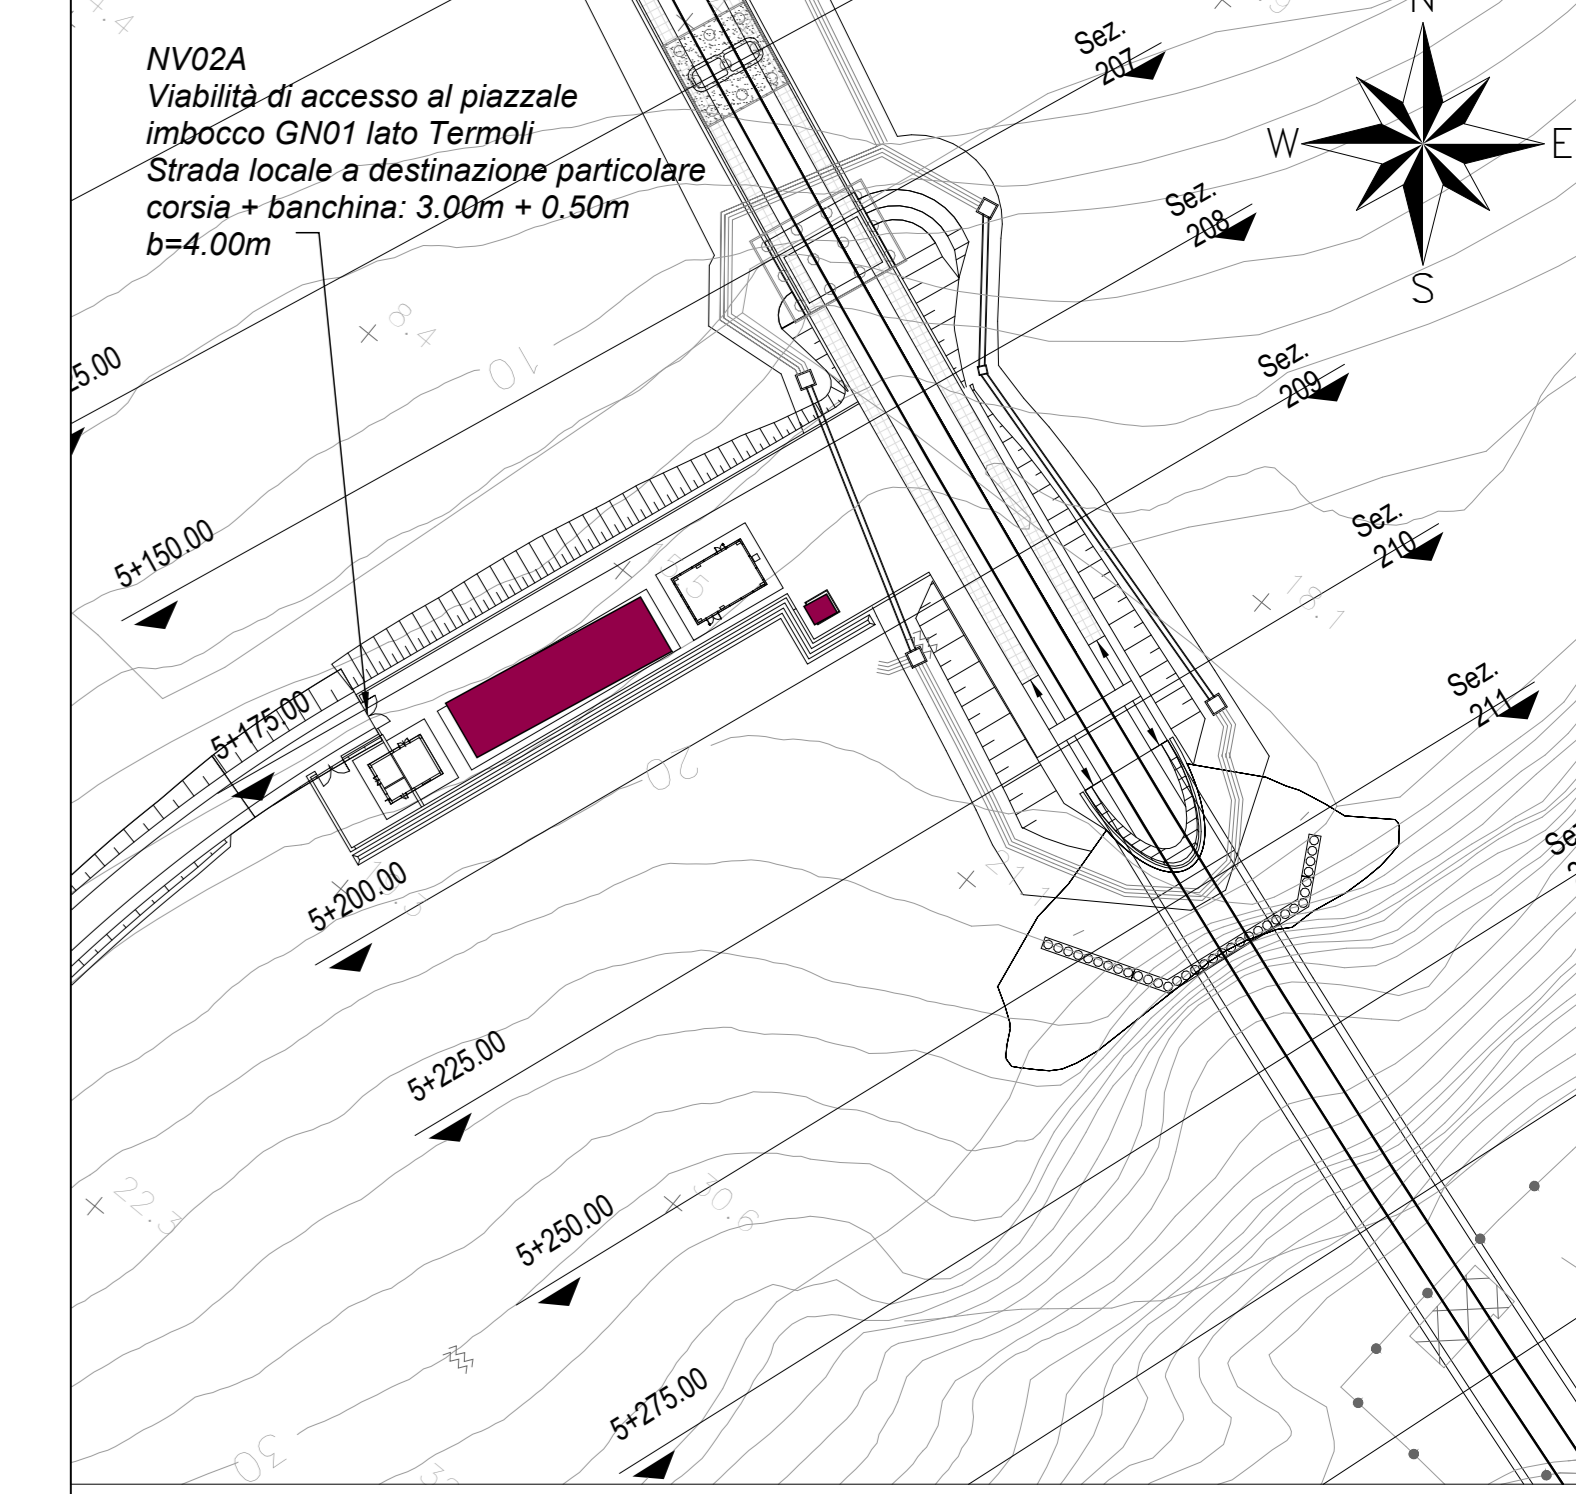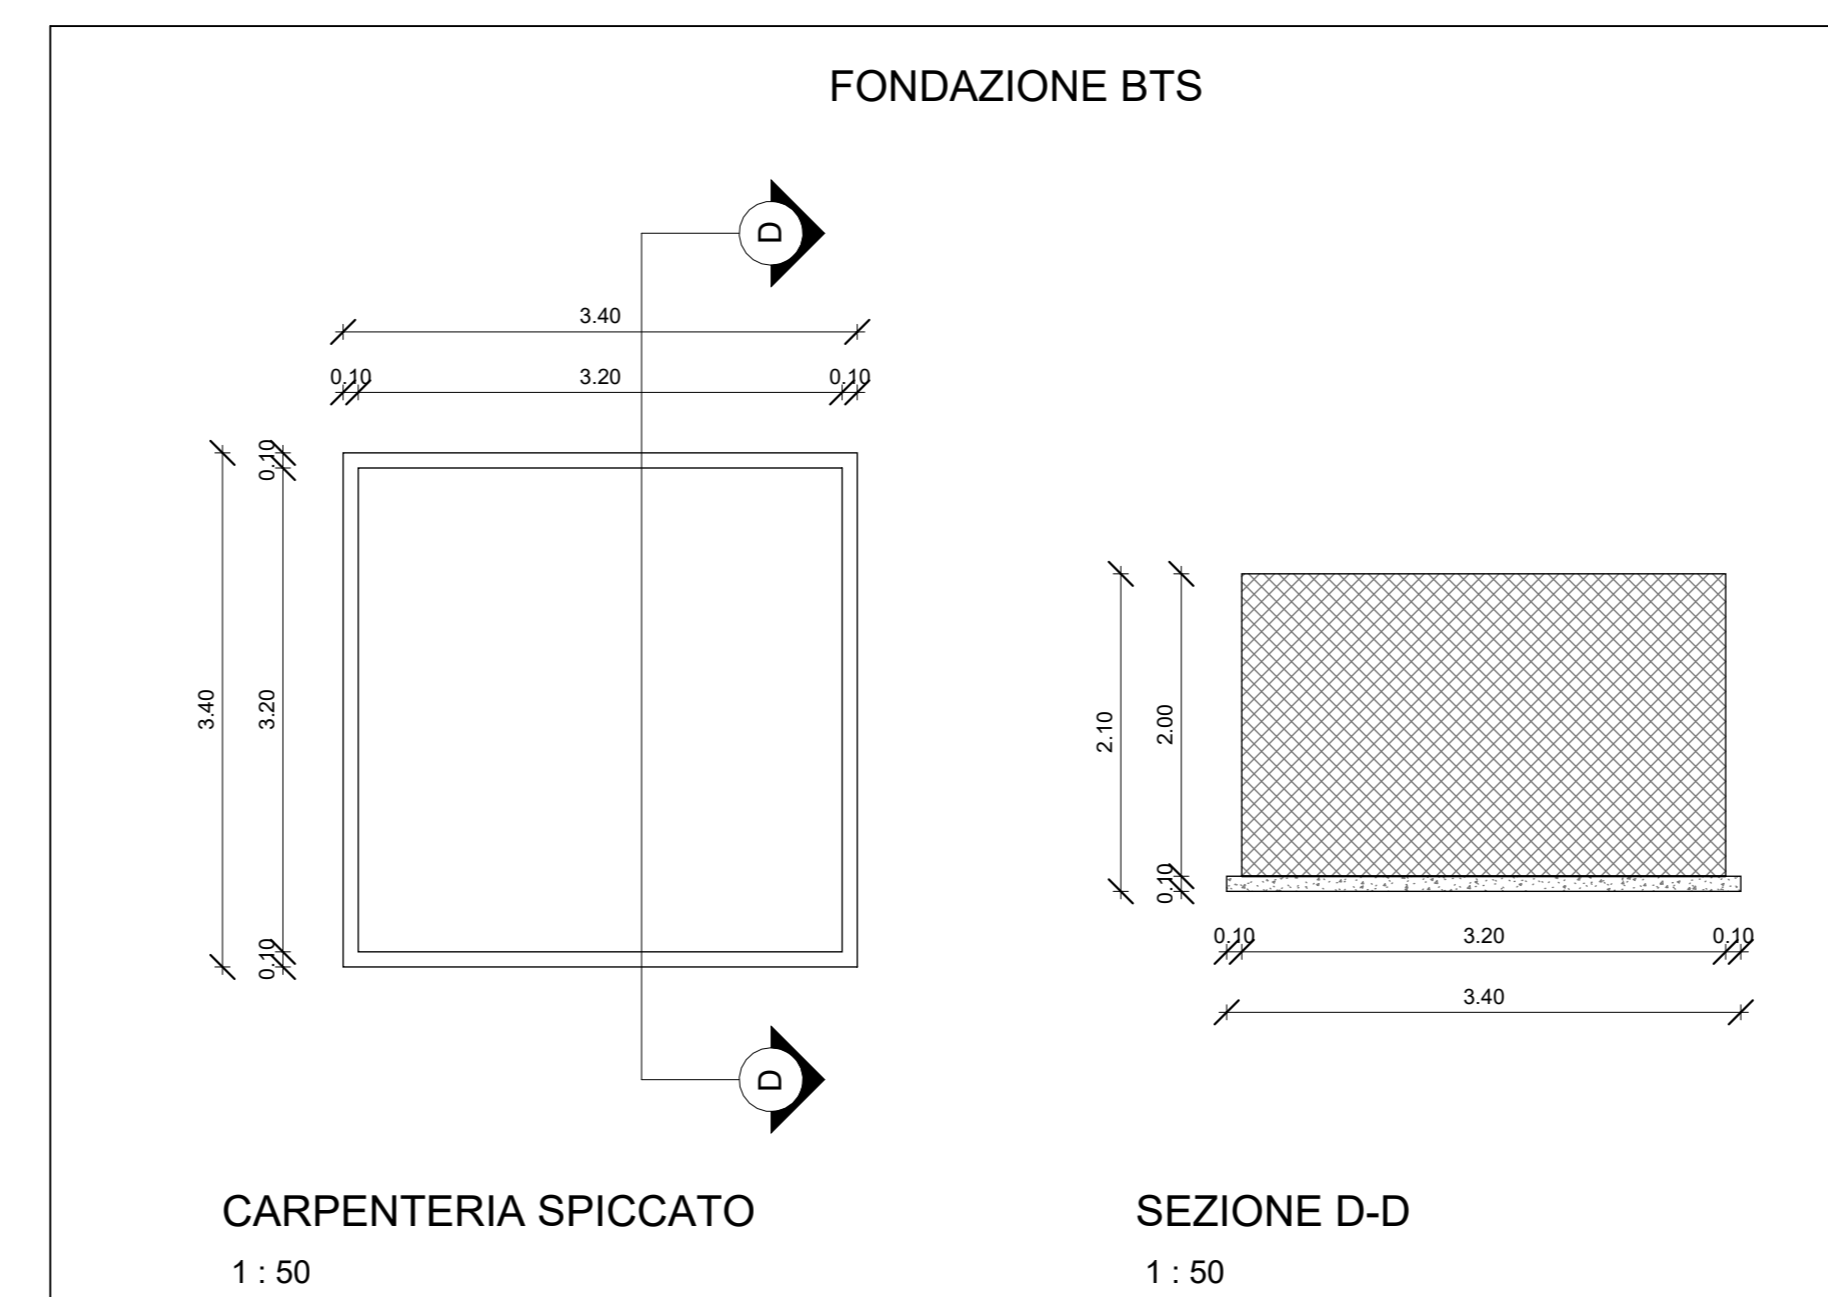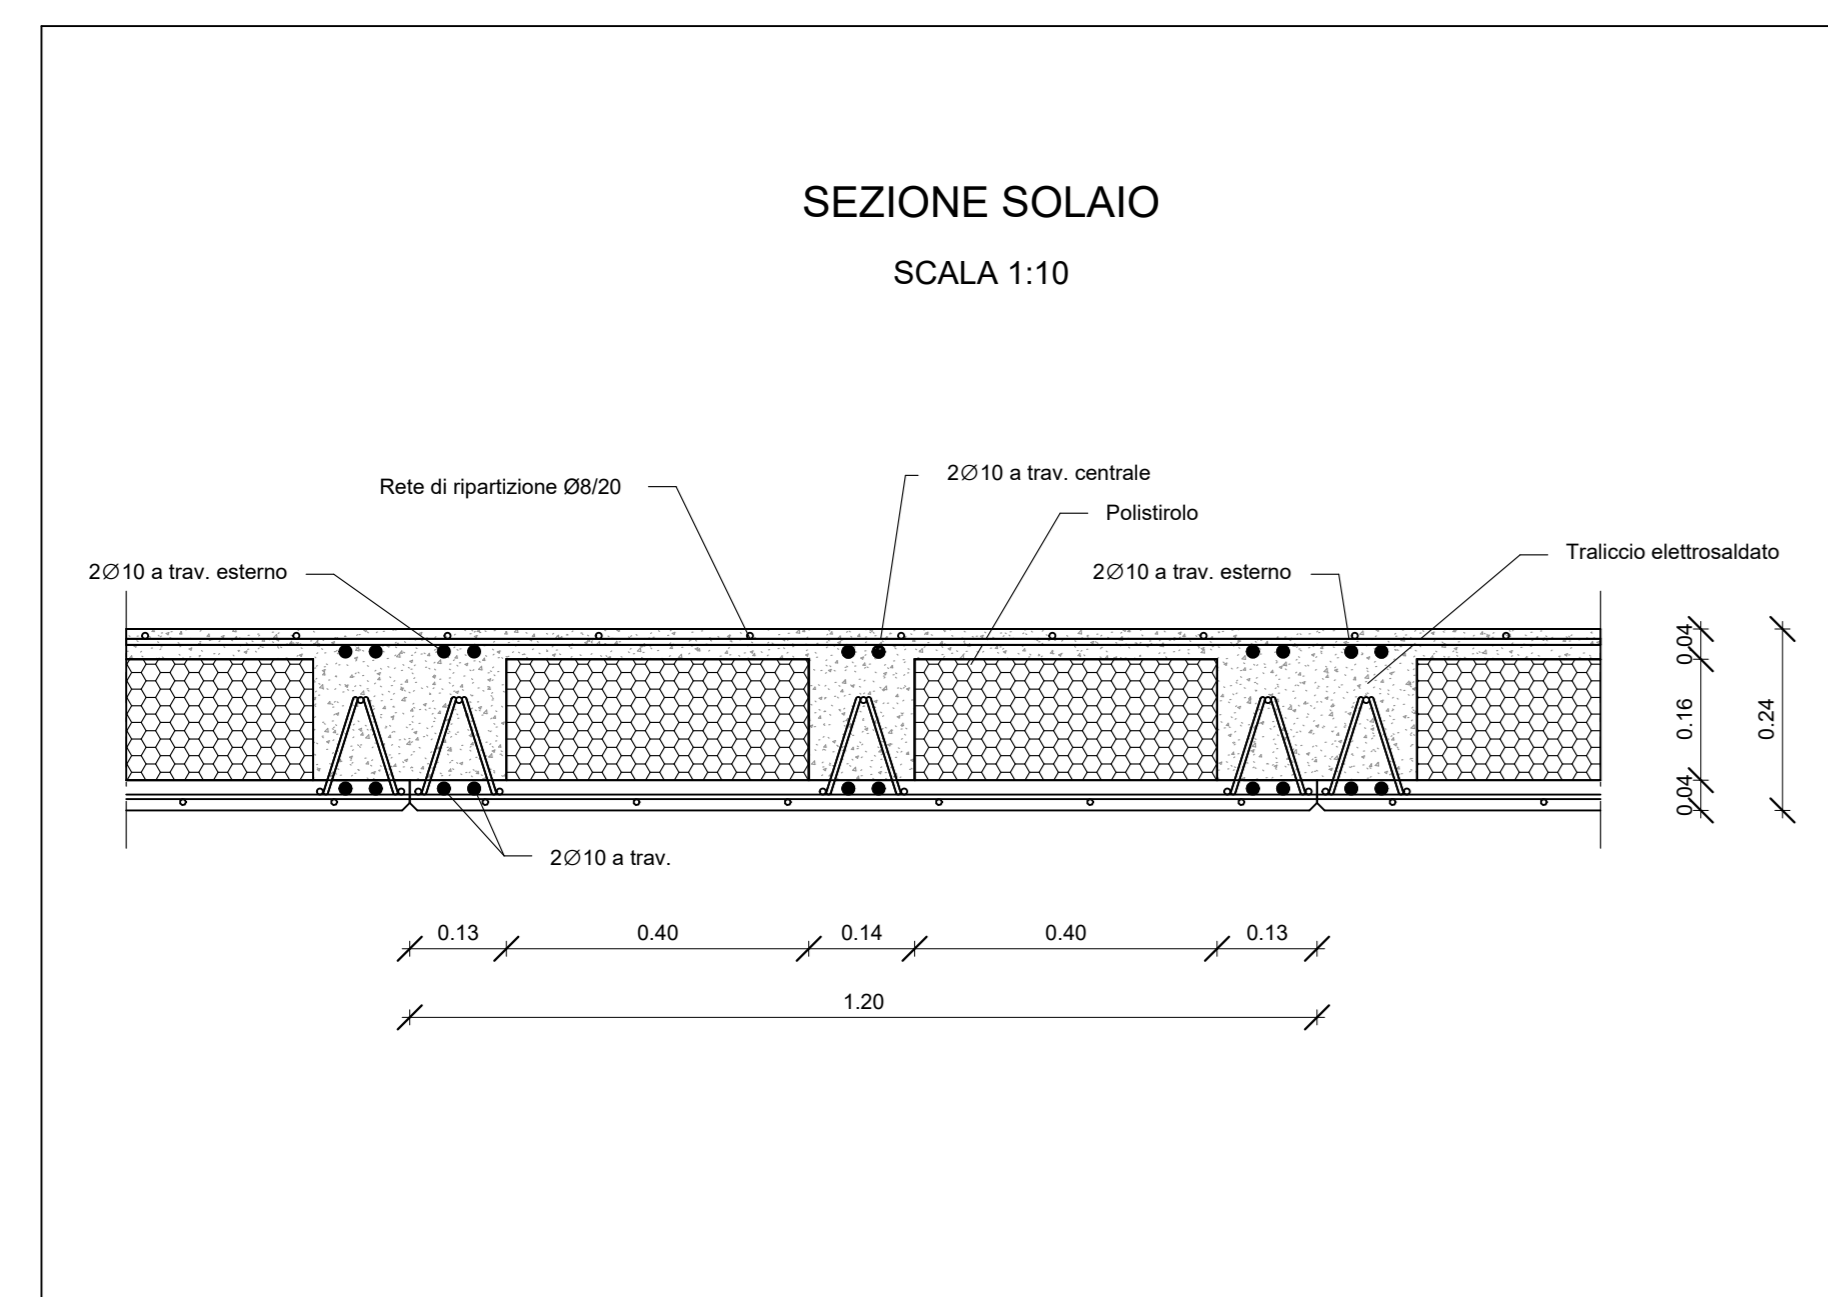

Key Plan  
1:1000

NOTA:  
Per i dettagli sui materiali, vedi elaborato LI0802EZZTFV0100001

COMMITTENTE: **RFI** RETE FERROVIARIA ITALIANA  
 GRUPPO FERROVIE DELLO STATO ITALIANE  
 DIREZIONE INVESTIMENTI  
 DIREZIONE PROGRAMMI INVESTIMENTI  
 DIRETTRICE SUB - PROGETTO ADRIATICA

DIREZIONE LAVORI: **ITALFERR** GRUPPO FERROVIE DELLO STATO ITALIANE

APPALTATORE: **AD AGOSTINO** COSTRUZIONI, **ASSARIGH** MANDATARIA, **ATLANTE** MANDANTI

PROGETTAZIONE: MANDATARIA **HUB**, MANDANTI **FIV pro**

**PROGETTO ESECUTIVO**  
**LINEA PESCARA - BARI**  
**RADDOPPIO DELLA TRATTA FERROVIARIA TERMOLI - LESINA**  
**LOTTO 2 e 3: RADDOPPIO TERMOLI - RIPALTA**

Fabbricati e Piazzali  
 FA01 (Imbocco Nord Galleria)  
 Fabbricato PGEP - Sezioni

APPALTATORE: **AD AGOSTINO** COSTRUZIONI  
 PROGETTAZIONE: **MASSIMO PACCINI**  
 SCALA: 1:50

COMMESSA - LOTTO FASE ENTE TIPO DOC. OPERA DISCIPLINA Progr. REV.  
**LI0802EZZTFV0100001** **02** **E** **ZZ** **BB** **FA 0 100** **002** **B**

Revis.	Descrizione	Redatto	Data	Verificato	Data	Approvato	Data	Autorizzato Data
A	Ente emittente	S. Senni	01/03/2012	L. Senni	01/03/2012	M. Fava	01/03/2012	
B	Revisione del progetto	S. Senni	01/03/2012	L. Senni	01/03/2012	M. Fava	01/03/2012	

File: LI0802EZZTFV01001B.RVT