




CARPENTERIA COPERTURA
1 : 50

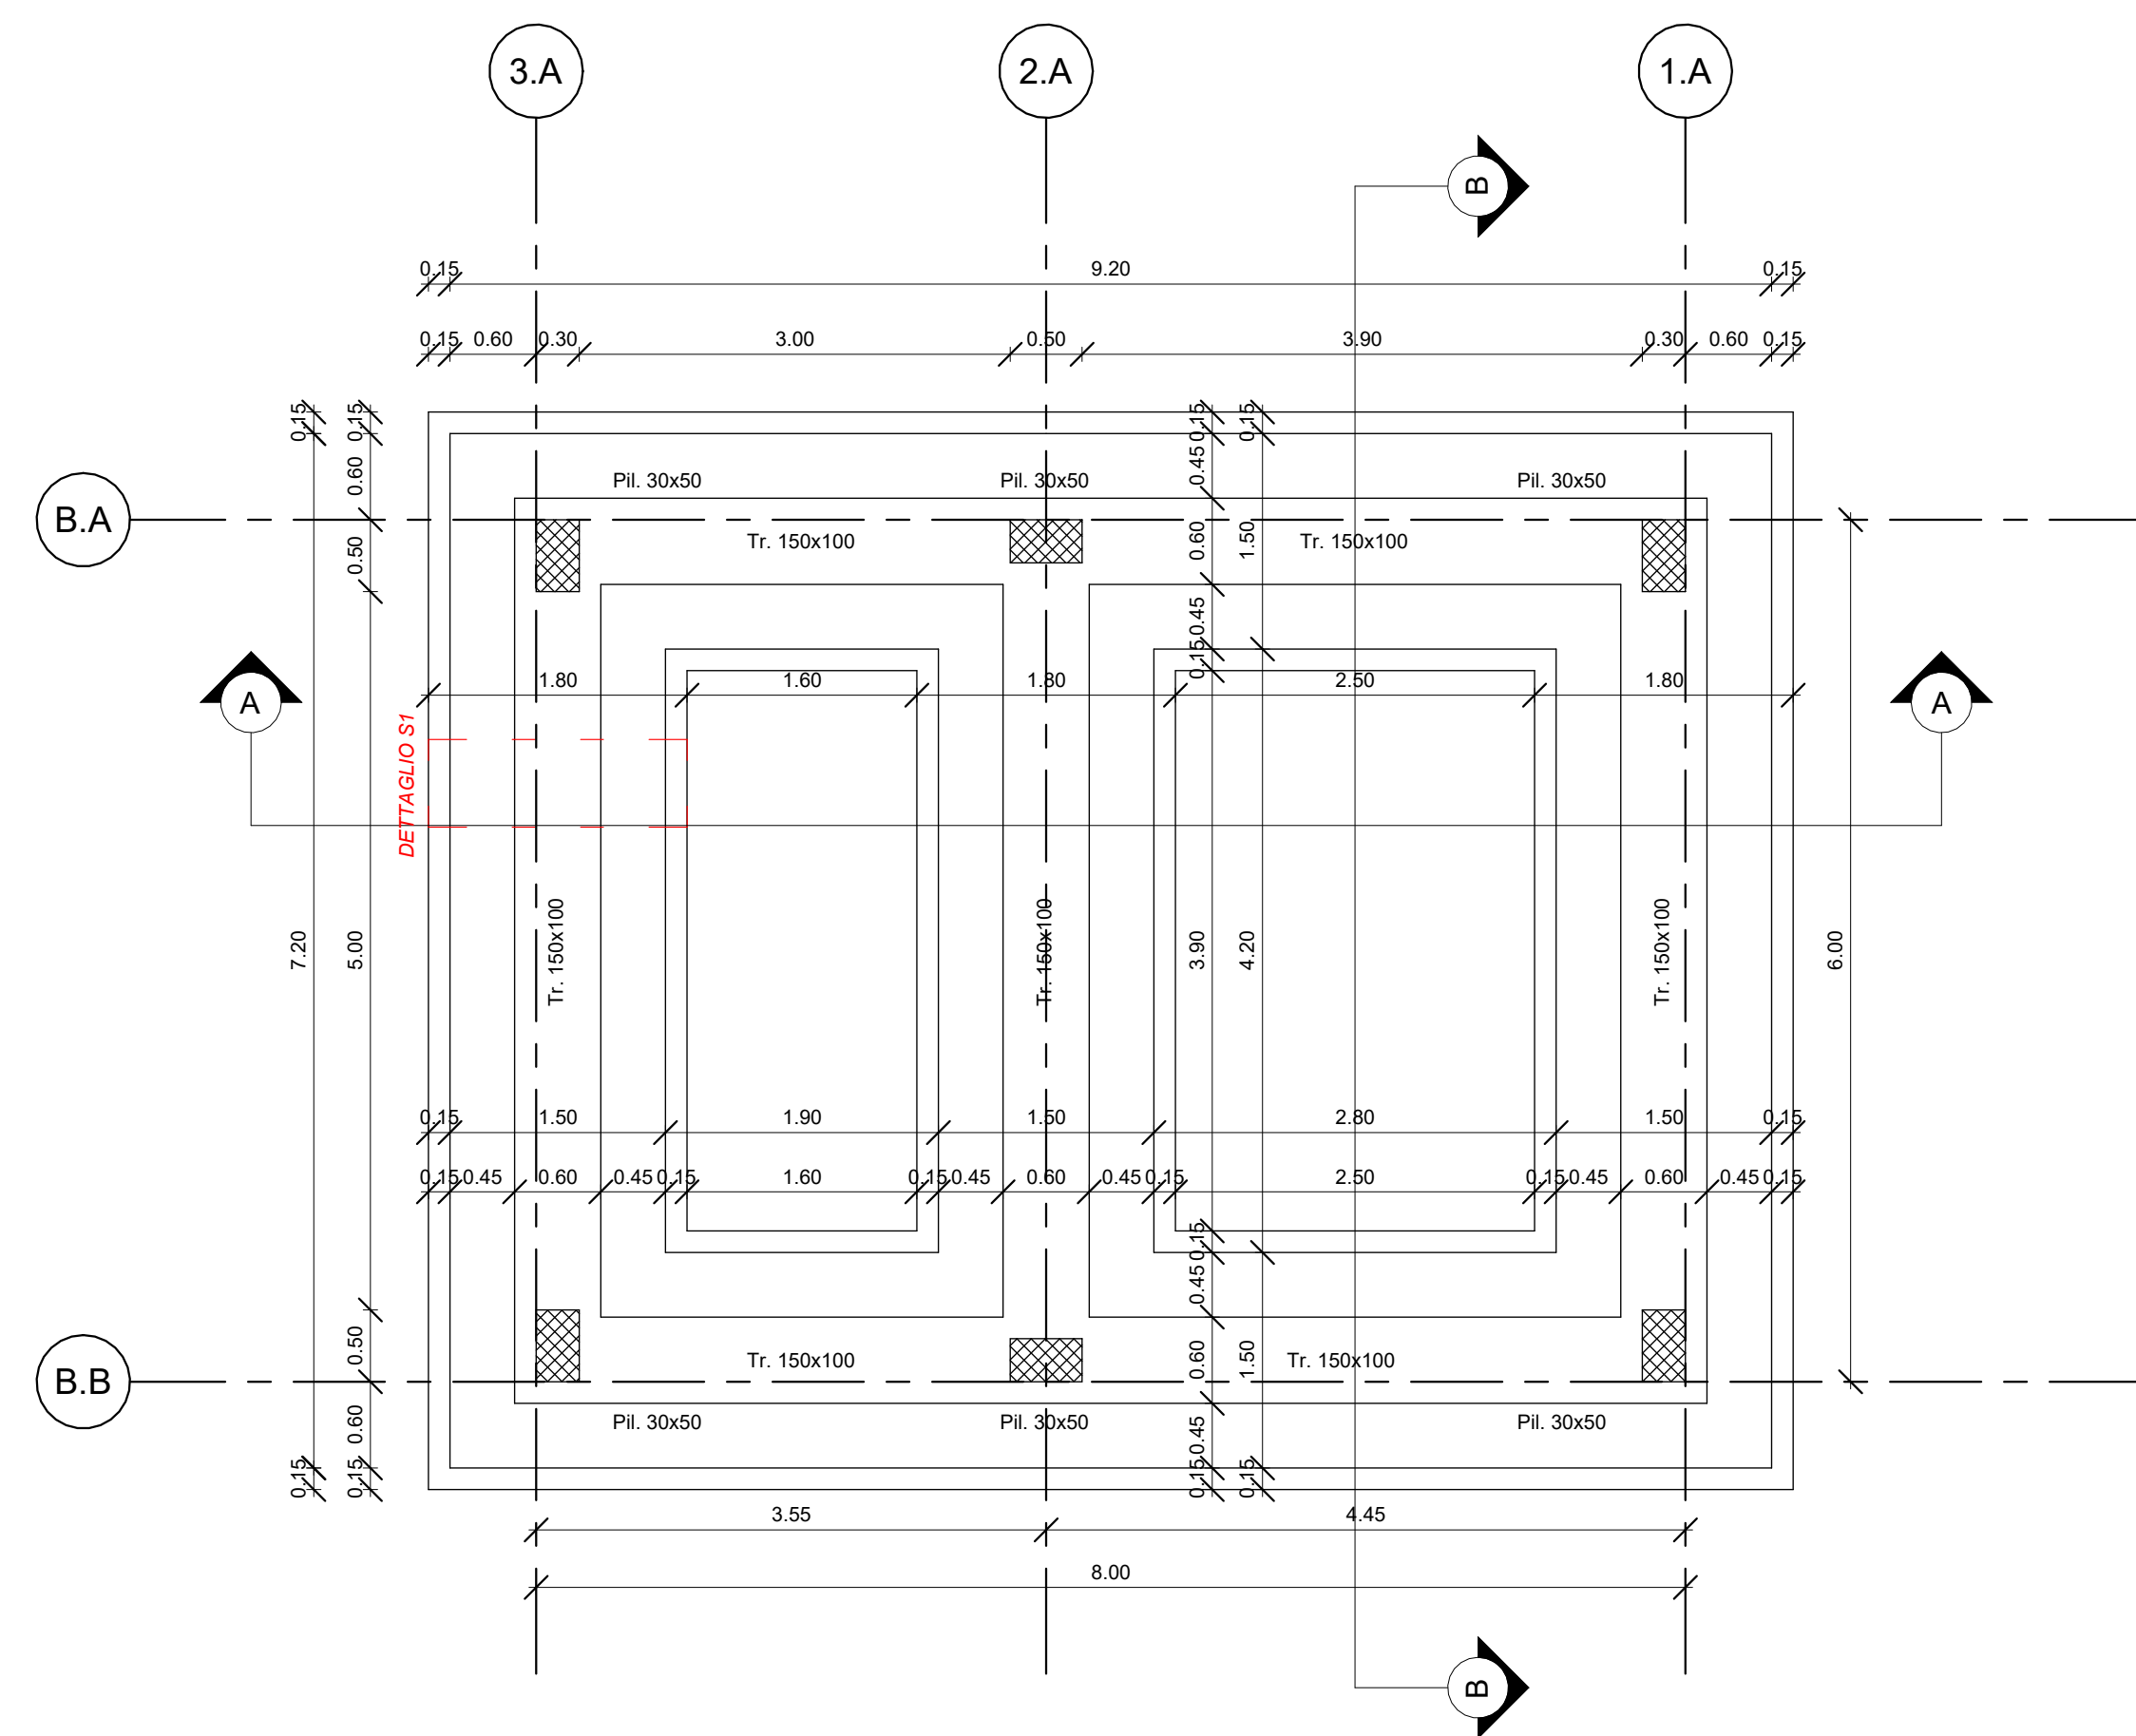


CARPENTERIA FONDAZIONI
1 : 50

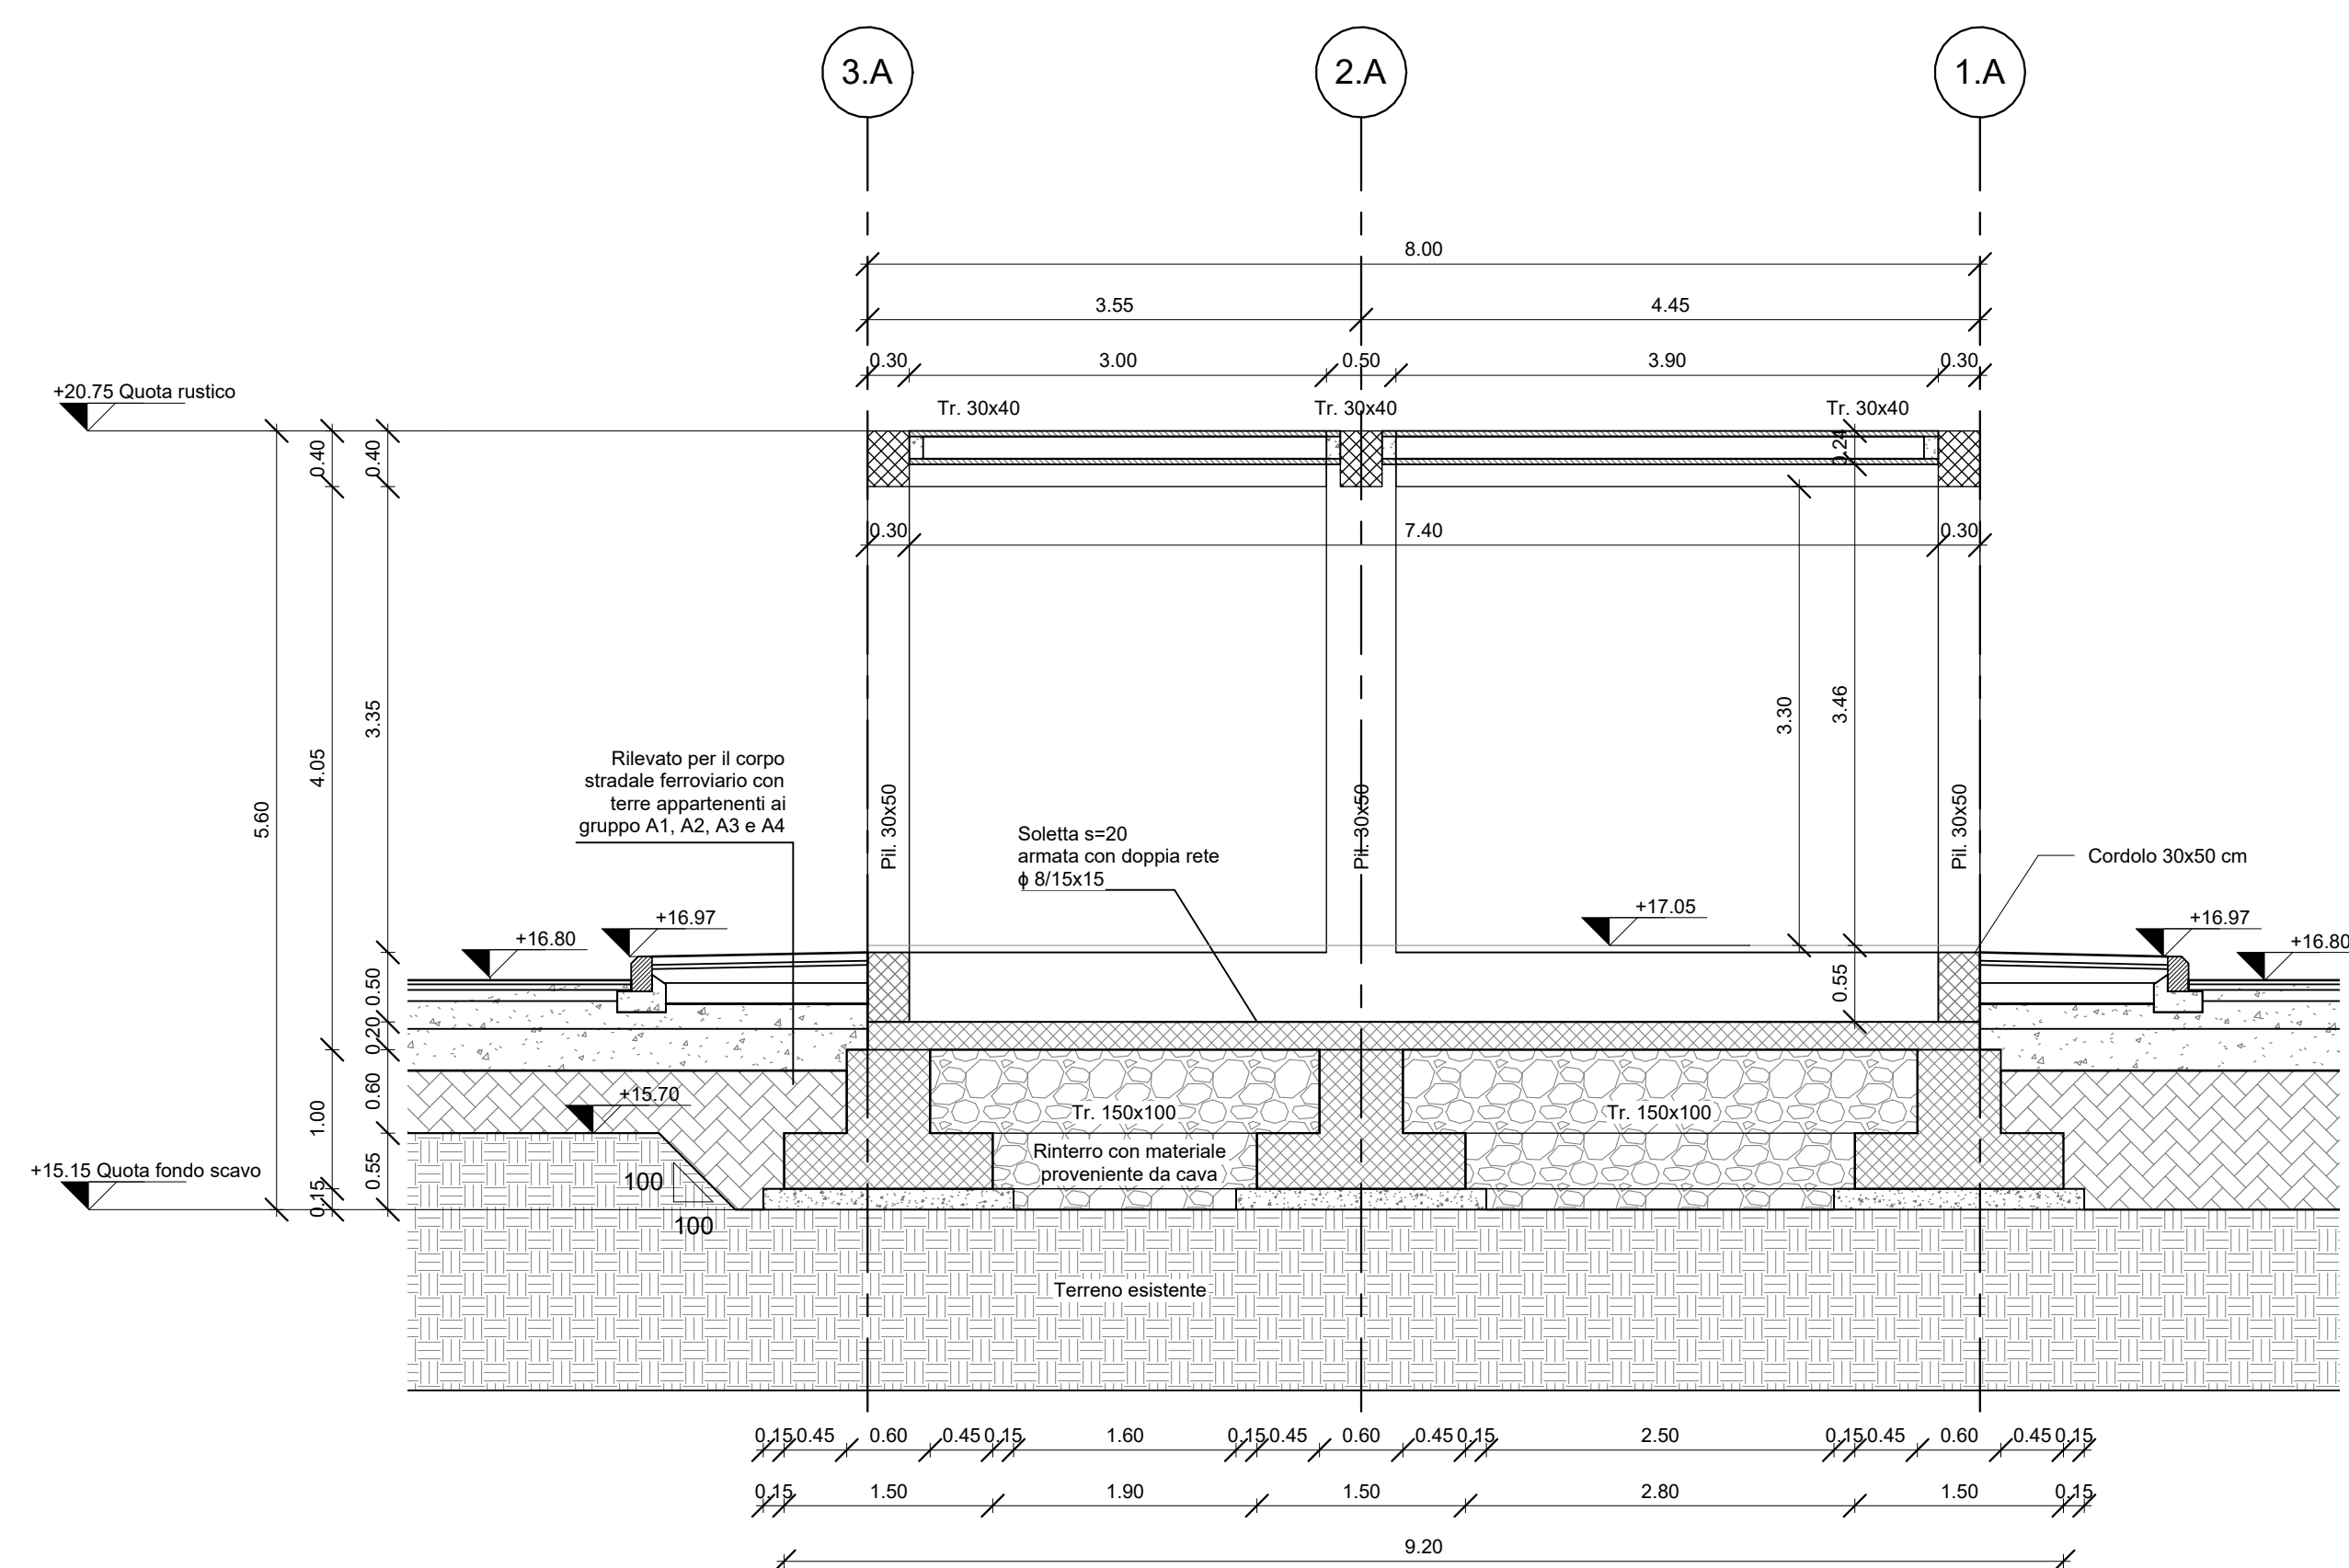


SEZIONE A-A
1 : 50

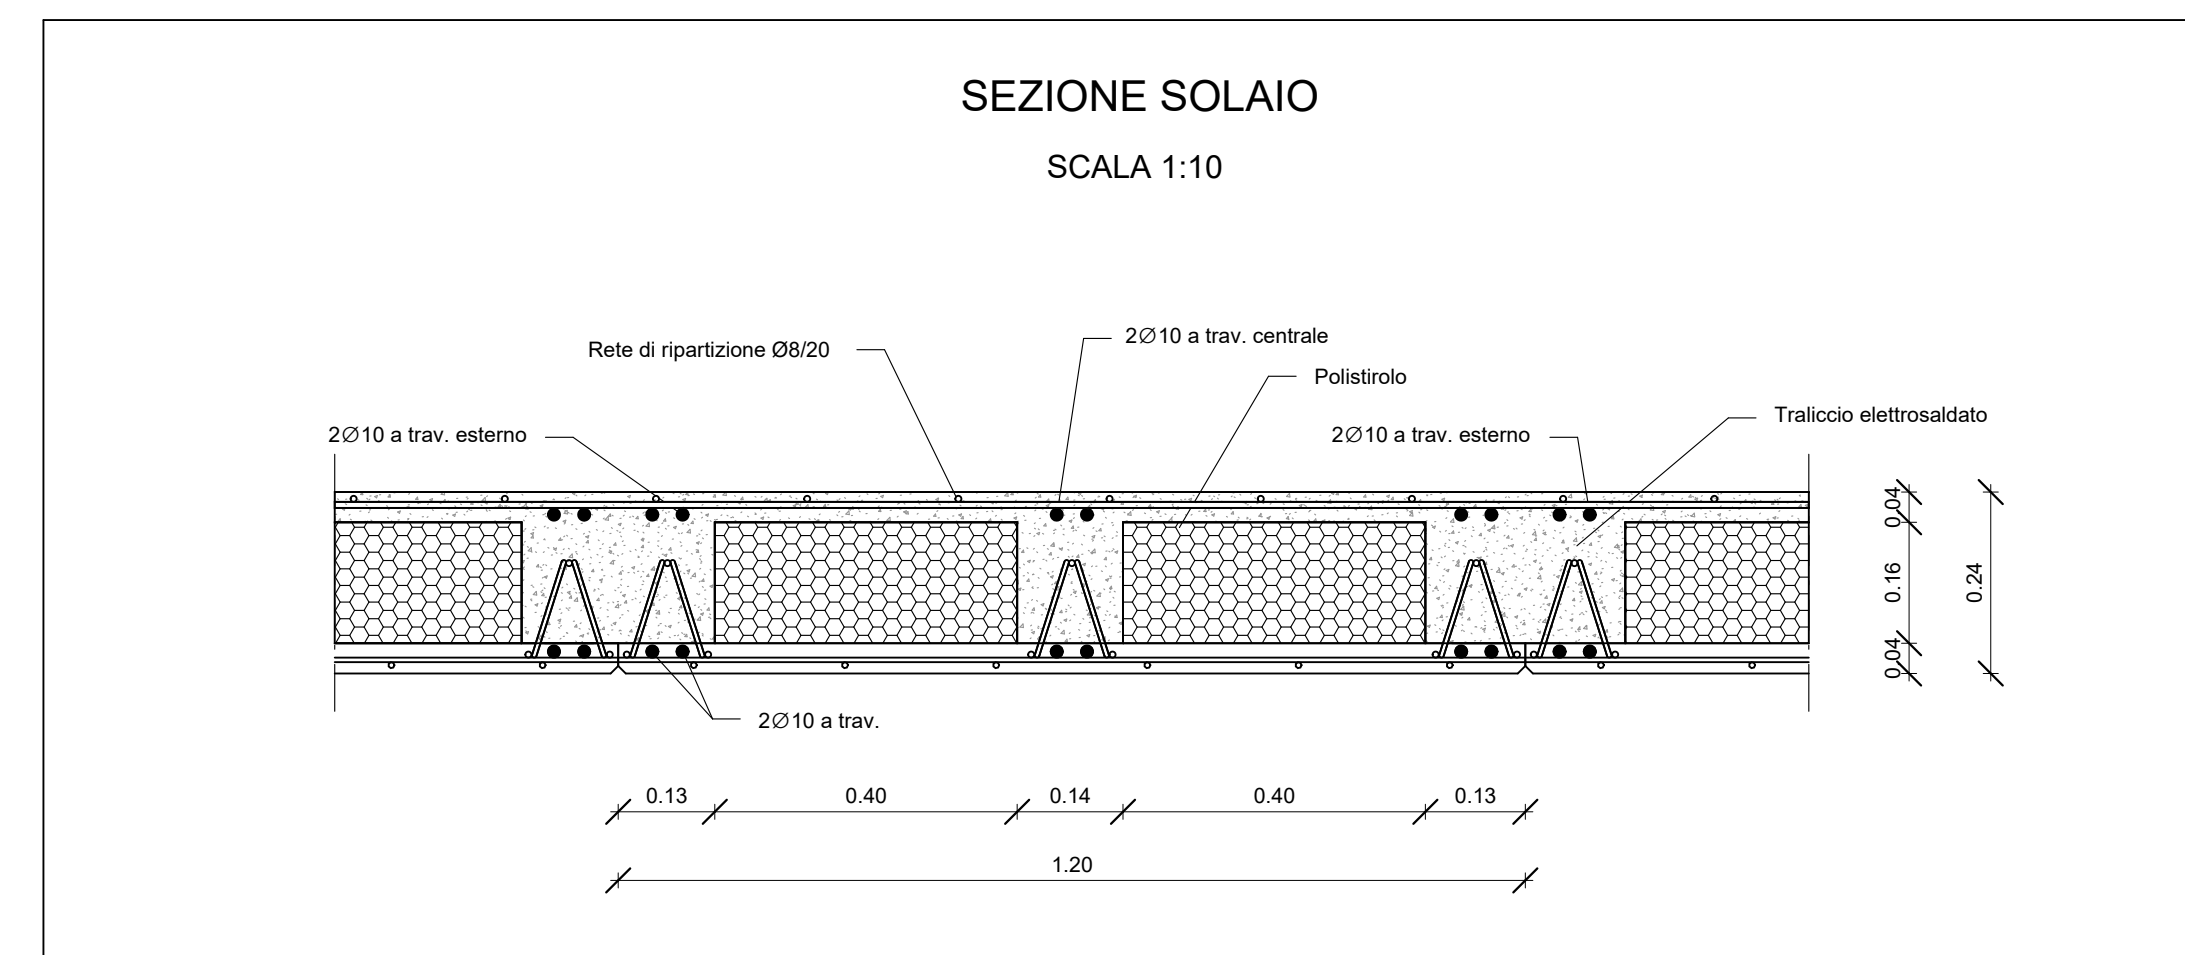

SEZIONE B-B
1 : 50

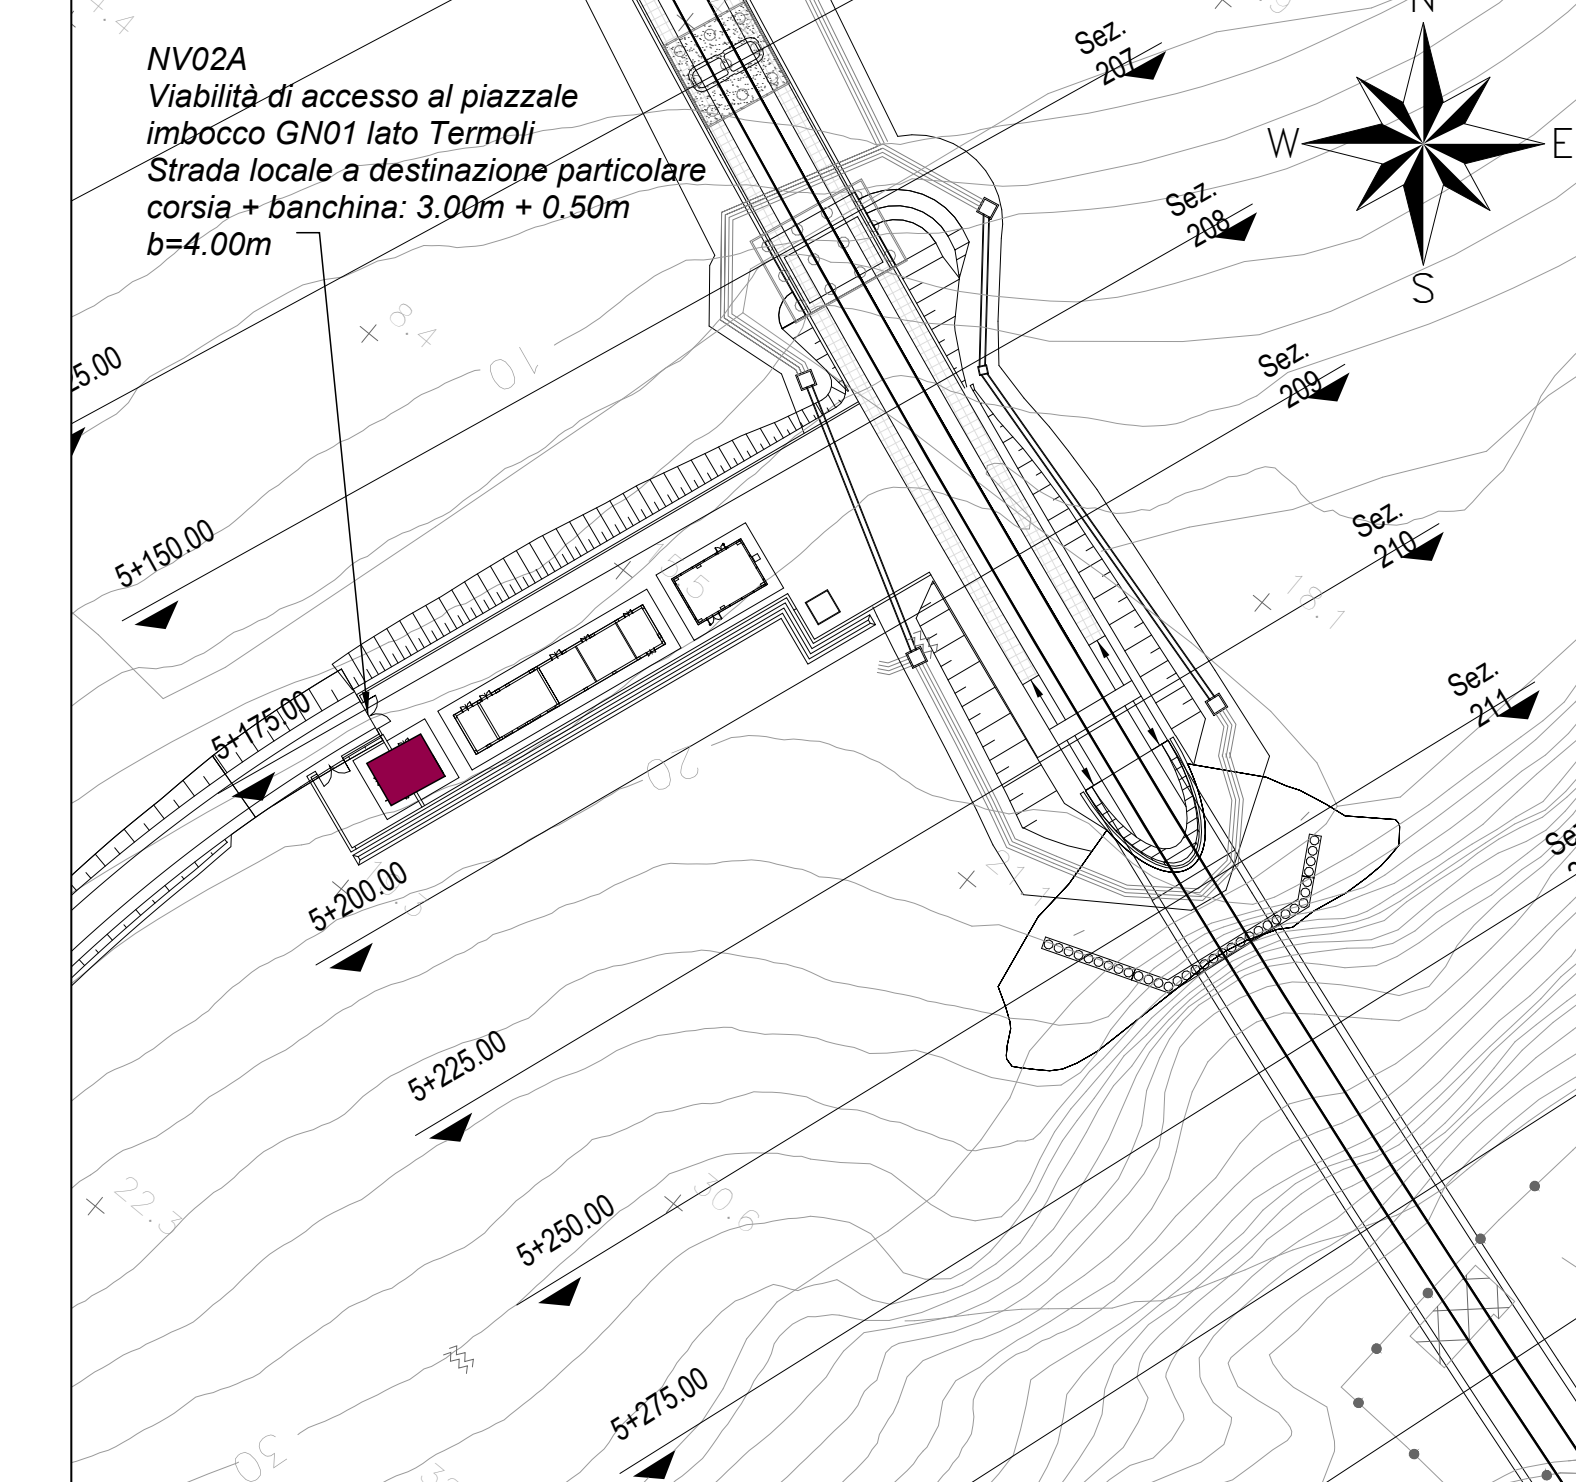

Key Plan
1 : 1000

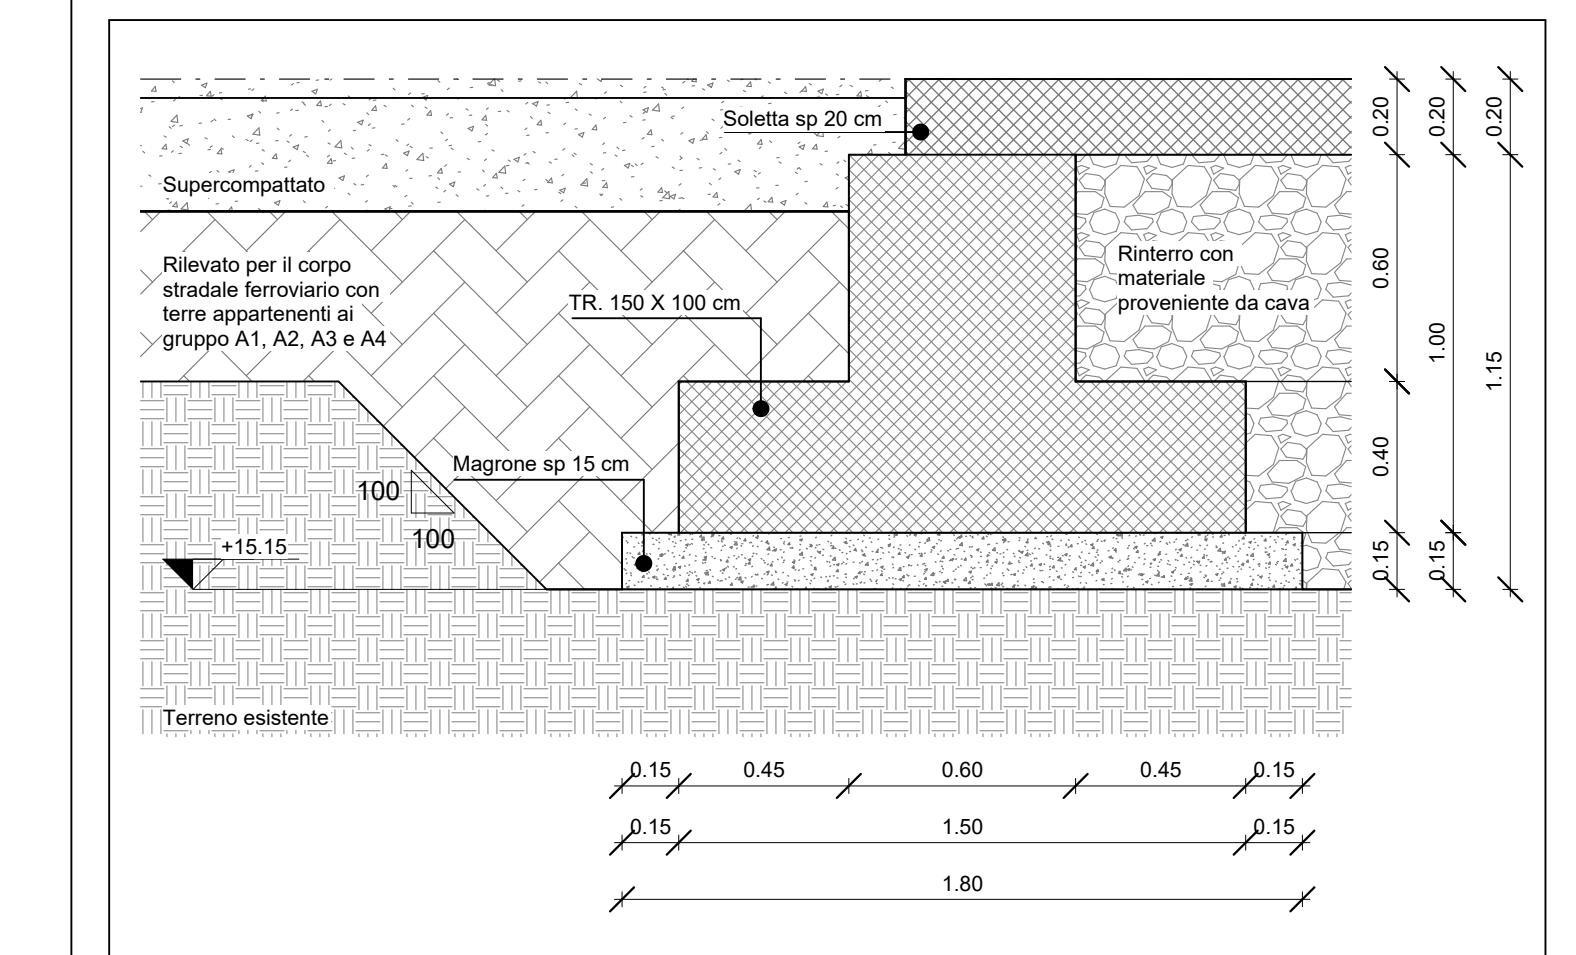

DETTAGLIO S1-PARTICOLARE FONDAZIONE
1 : 20

NOTA:
Per i dettagli sui materiali, vedi elaborato LI0802EZZTFV0100001

COMMITTENTE: **RFI** RETE FERROVIARIA ITALIANA - GRUPPO FERROVIE DELLO STATO ITALIANE - DIREZIONE INVESTIMENTI - DIREZIONE PROGRAMMI INVESTIMENTI - DIRETTRICE SUB - PROGETTO ADRIATICA

DIREZIONE LAVORI: **ITALFERR** GRUPPO FERROVIE DELLO STATO ITALIANE

APPALTATORE: **AGOSTINO COSTRUZIONI** - MANDATARIA; **ASSARIGH** - MANDANTI; **ATLANTE**

PROGETTAZIONE: **HUB** - MANDATARIA; **FIV pro** - MANDANTI

PROGETTO ESECUTIVO

LINEA PESCARA - BARI
RADDOPPIO DELLA TRATTA FERROVIARIA TERMOLI - LESINA
LOTTO 2 e 3: RADDOPPIO TERMOLI - RIPALTA

Fabbricati e Piazzali
FA01 (Imbocco Nord Galleria)
Fabbricato Energia - Carpentaria copertura, fondazione e sezioni

APALTATORE: **AGOSTINO COSTRUZIONI** (P.I. 012200001) - PROGETTAZIONE: **AGOSTINO COSTRUZIONI** (P.I. 012200001) - VERIFICA: **AGOSTINO COSTRUZIONI** (P.I. 012200001)

SCALA: 1:50

COMMESSA	LOTTO	FASE	ENTE	TIPO DOC.	OPERA/DISCIPLINA	PROGR.	REV.
LI0802EZZTFV0100001	02	E	ZZ	BB	FA 01 00	003	B

Revis.	Descrizione	Redatto	Data	Verificato	Data	Approvato	Data	Autorizzato	Data
A	Disegnata Esecutiva	L. Sestini	01/10/2022	L. Sestini	01/10/2022	M. Favara	06/09/2023		
B	Disegnata per Rev. LI0802EZZTFV0100001	L. Sestini	01/10/2022	L. Sestini	01/10/2022	M. Favara	06/09/2023		

File: LI0802EZZTFV01001B.RVT