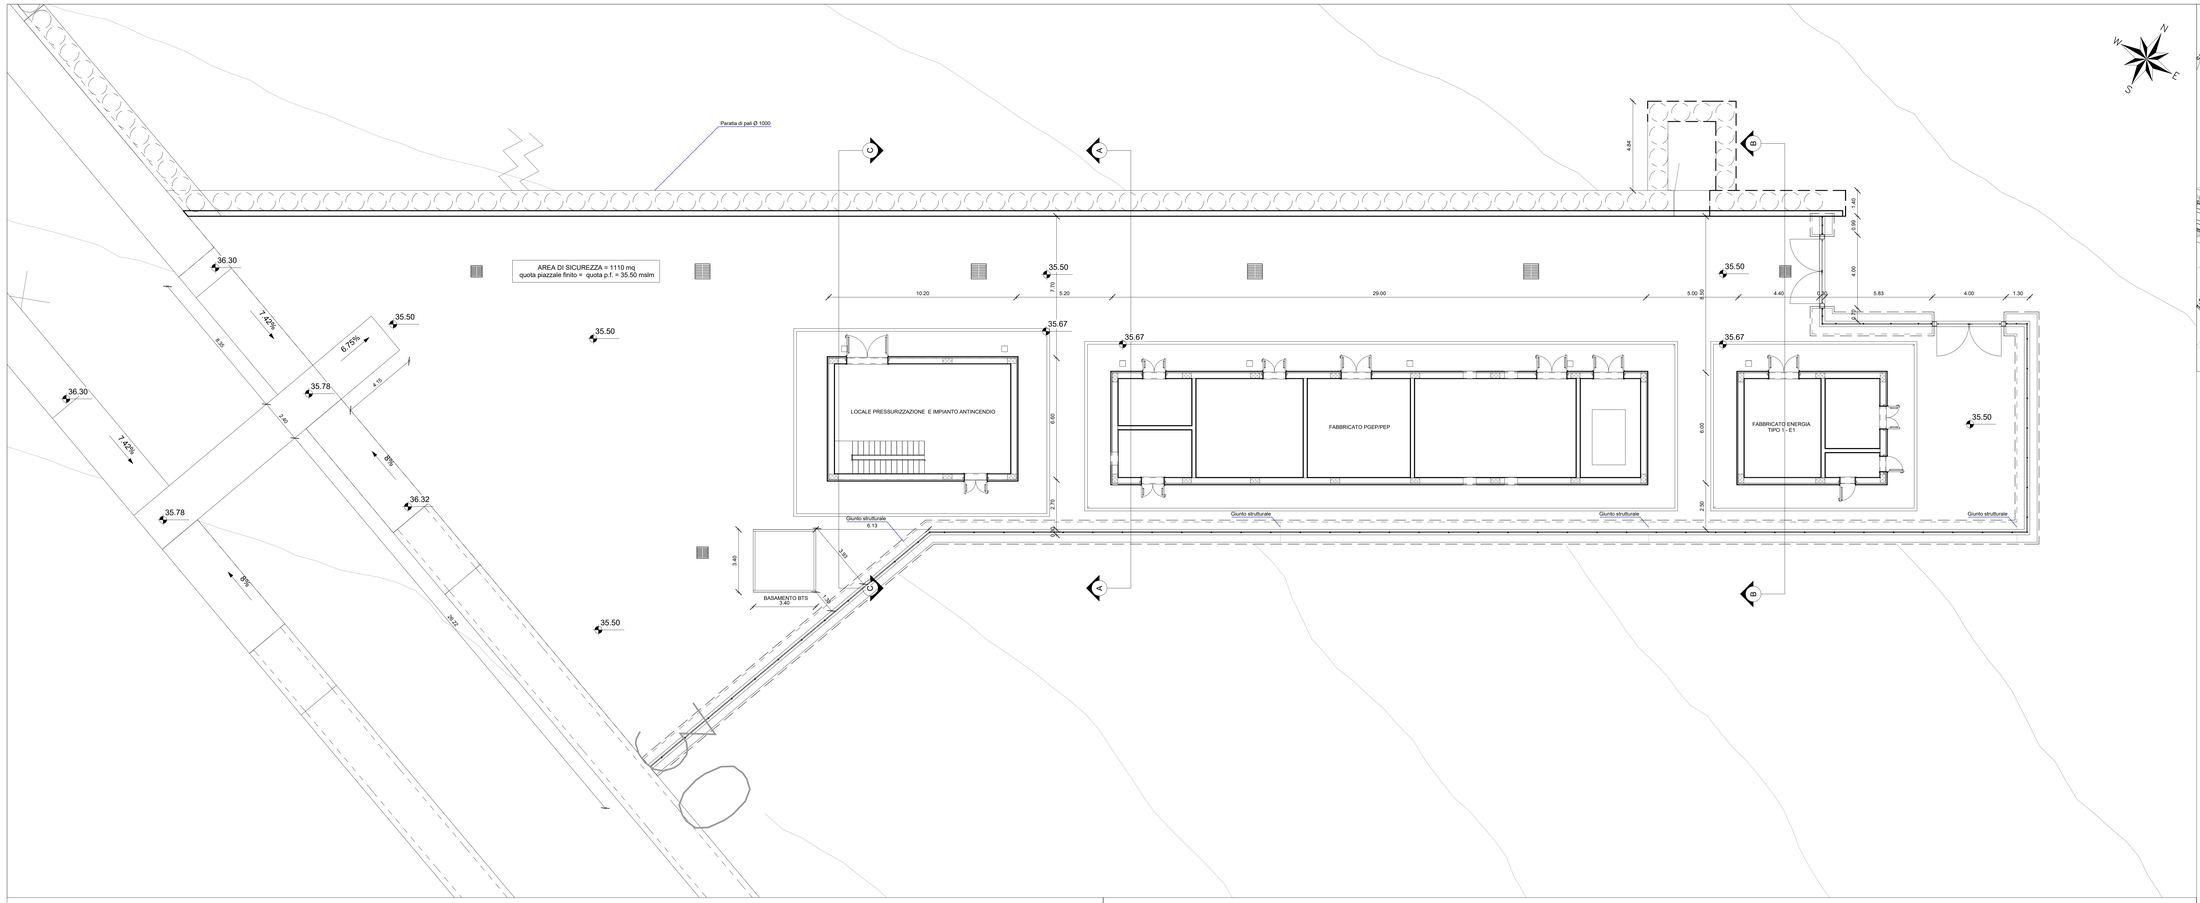

PIANTA MURI PERIMETRALI

1 : 100

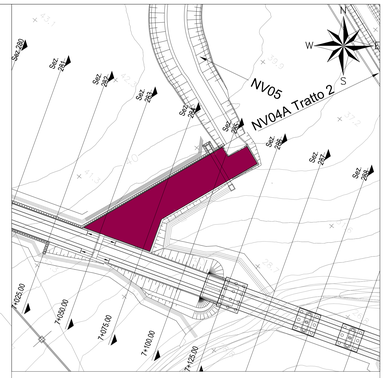

Key Plan

1 : 1000

NOTA:

Per i dettagli sui materiali, vedi elaborato LI0B02EZZTTFV0I00001

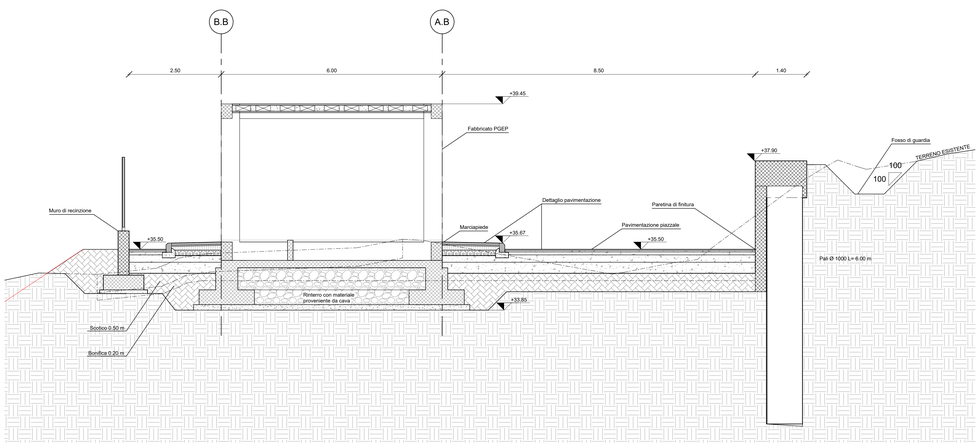

SEZIONE A-A

1 : 50

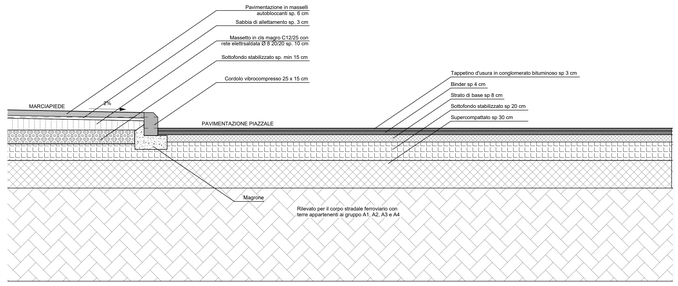

PARTICOLARE PAVIMENTAZIONE

1 : 20

COMMITTENTE:

RFI RETE FERROVIARIA ITALIANA
GRUPPO FERROVIE DELLO STATO ITALIANE
DIREZIONE INVESTIMENTI
DIREZIONE PROGRAMMI INVESTIMENTI
DIRETTRICE SUD - PROGETTO ADRIATICA

DIREZIONE LAVORI:

ITALFERR GRUPPO FERROVIE DELLO STATO ITALIANE

APPALTATORE:

MANDATARIA: AD AGOSTINO COSTRUZIONI GENERALI

MANDANTI: ARS Arch. ATLANTE

PROGETTAZIONE:

MANDATARIA: HUB

MANDANTI: HYpro

PROGETTO ESECUTIVO

LINEA PESCARA - BARI
RADDOPPIO DELLA TRATTA FERROVIARIA TERMOLI - LESINA
LOTTO 2 e 3: RADDOPPIO TERMOLI - RIPALTA

FABBRICATI E PIAZZALI
FA02 (Imbocco Sud Galleria)
Planimetria e sezioni piazzale

Firmato digitalmente da:
Facchini Massimo
Firmato il 14/03/2024 17:06
Serial#: Certificato: 2762585
Valido dal 01/09/2023 al 01/09/2026
InfoCamere Qualified Electronic Signature CA

APPALTATORE	PROGETTAZIONE		SCALA:
A.D. AGOSTINO COSTRUZIONI GENERALI S.r.l. Ing. G.Balen	DIREZIONE DELLA PROGETTAZIONE Ing. M. Facchini		Varie
	Il Direttore Tecnico (Ing. Giorgio Balzi)		

COMMESSA	LOTTO	FASE	ENTE	TIPO DOC.	OPERA/DISCIPLINA	PROGR.	REV.
LI0B	02	E	ZZ	PZ	FA0203	001	B

Revis.	Descrizione	Redatto	Data	Verificato	Data	Approvato	Data	Autorizzato Data
A	Emissione Esecutiva	D. Sardo	30/12/2022	S. Marotta	14/12/2022	R. Fabrizio	16/12/2022	M. Facchini 05/06/2023
B	Revisione per RdV LI0B-RV-0000000075	D. Sardo	01/06/2023	S. Marotta	05/06/2023	R. Fabrizio	07/06/2023	

File: LI0B02EZZMZFA0200100B.RVT