



PIANTA MURI PERIMETRALI
1: 100

PROSPETTO SVILUPPO MURO


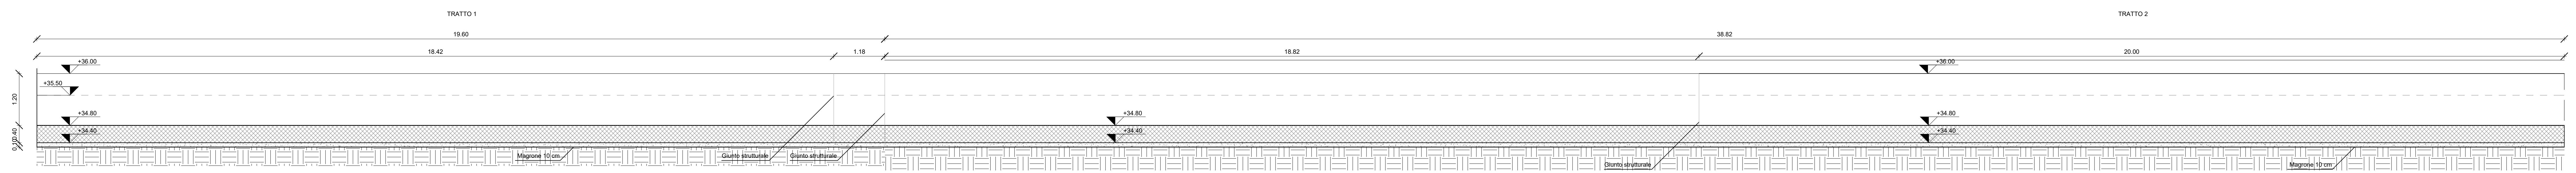


PROSPETTO SVILUPPO MURO

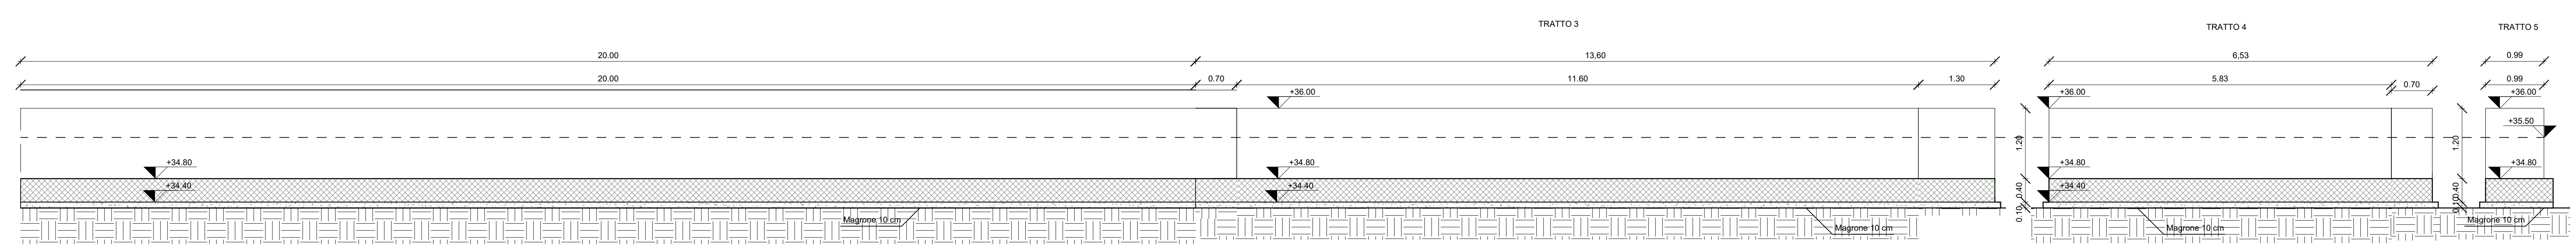

SEZIONE TIPO MURO DI RECINZIONE

CARPENTERIA - SCALA 1:20

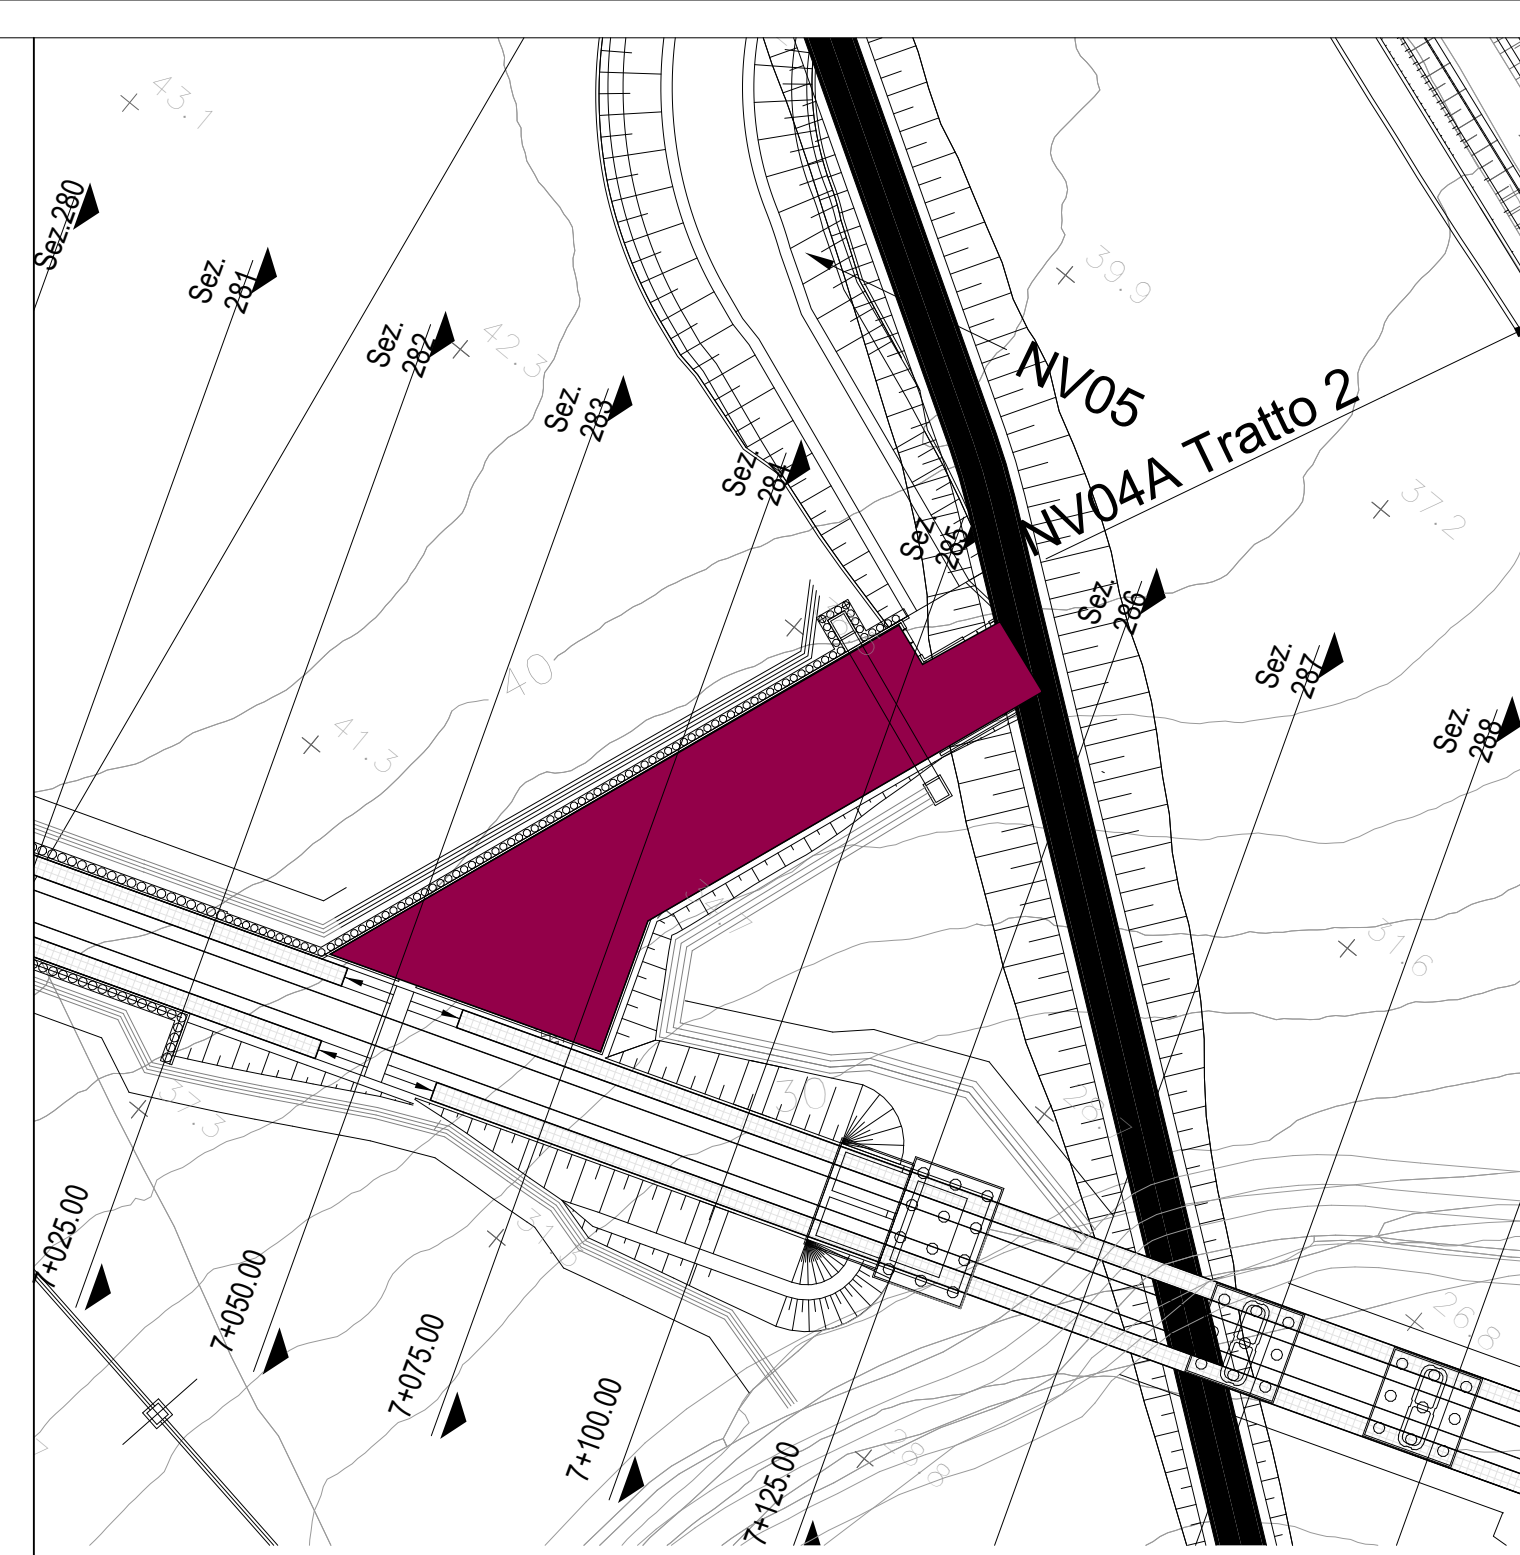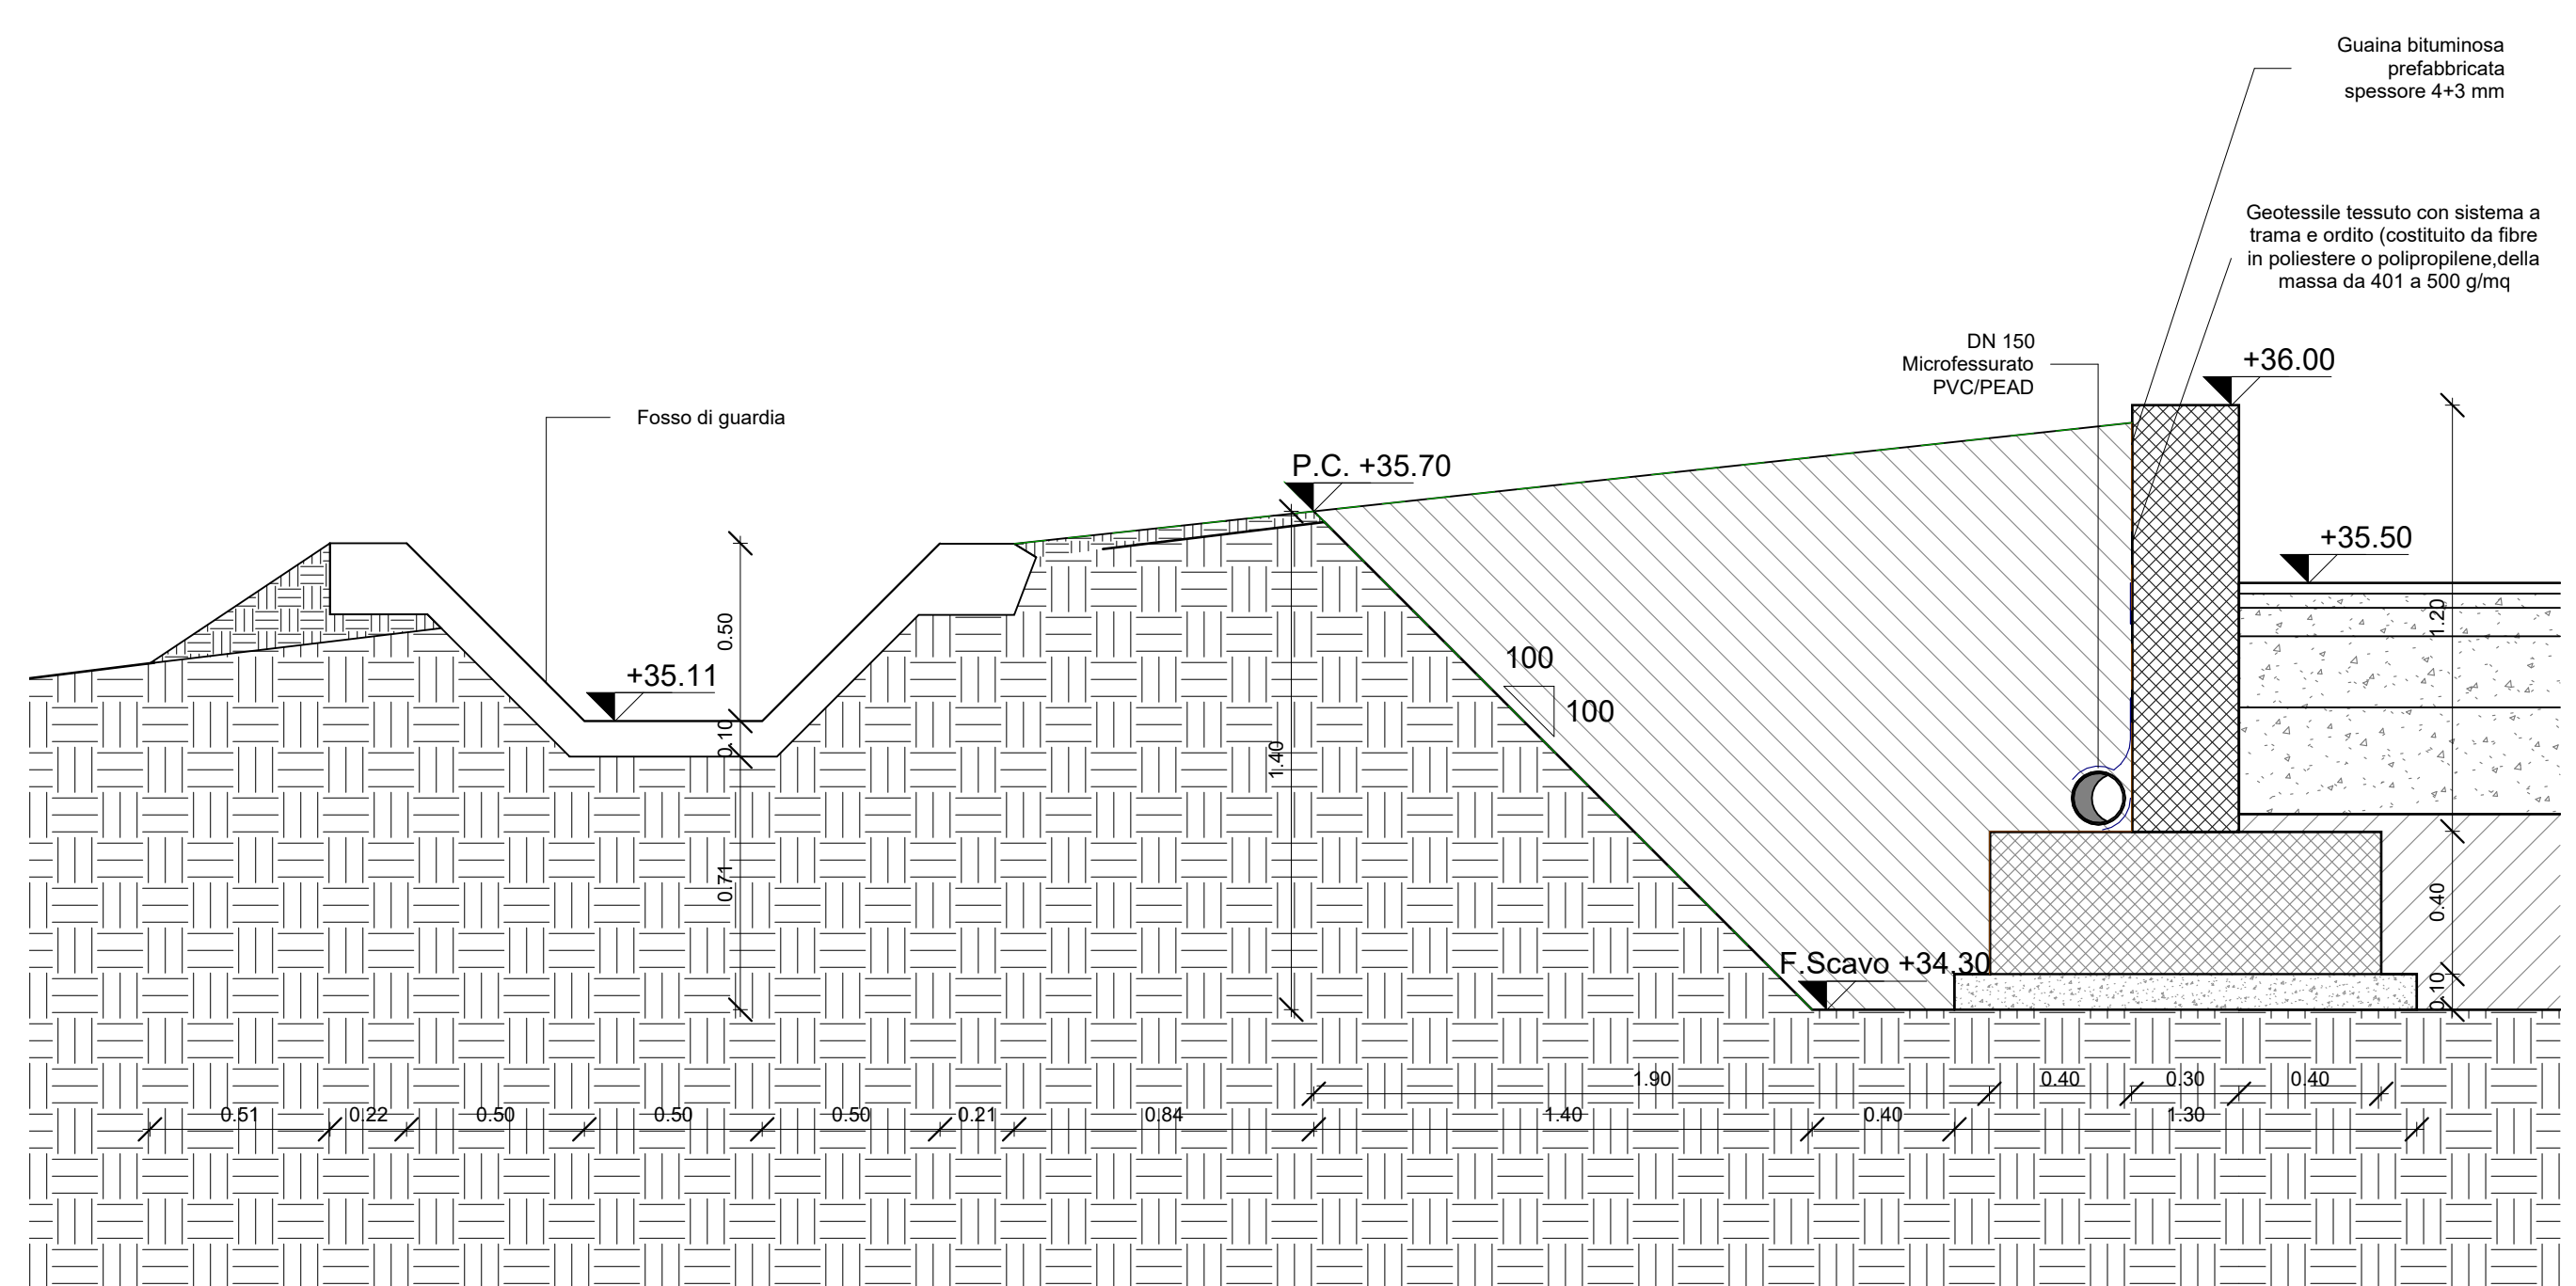

Key Plan
1: 1000

CONGLOMERATO CEMENTIZIO

Tipologie di conglomerati cementizi:

Classe di esposizione	Rapporto (f _{ct} /f _{ck})	Classe di consistenza	Contenuto minimo di cemento (kg/m ³)	Classe di resistenza (MPa)	Tipo di Cemento	Campi di impiego
X0	-	-	-	C12/15	CEM III-V	Maggione di pulizia, riempimento o livellamento
XS1	0.50	S4	340	C32/40	CEM III-V	Fondazione Muri
XS1	0.50	S4	340	C32/40	CEM III-V	Elevazione Muri

Nota: Le caratteristiche dei calcestruzzi sono determinate facendo riferimento alle prescrizioni del D.M. 14/01/2008, alla Circolare Ministeriale del 2 Febbraio 2009 n.617, alla UNI EN 206-1:2016, alla UNI 11104:2016 ed al Capitolato di Costruzione delle Opere Civili vigenti.

ACCIAIO PER CEMENTO ARMATO
Acciaio tipo B450C ad aderenza migliorata, saldabile, qualificato per cemento armato (barre e reti elettrosaldate):
f_t = tensione nominale di sovravvento = 450 N/mm²
f_y = tensione nominale di rottura = 540 N/mm²

COPRIFERRO DI PROGETTO PER LE OPERE IN C.A.
Di seguito si riportano i copriferrini minimi di progetto per le opere da realizzare:

Copriferrino minimo di progetto (cm)	Descrizione
c ≥ 50 mm	Paramento in Elevazione
c ≥ 50 mm	Scala di Fondazione Muri

INCIDENZE DI ARMATURA

WBS	Componente strutturale	Incidenza armature (kg/m ²)
	Muri	
PT03	Fondazioni	120
PT03	Paramento in Elevazione	120

- NOTA:
- Per i dettagli sui materiali, vedi elaborato LI0802ZZQX0C000003
 - PER I PARTICOLARI TIPOLOGICI SULLE OPERE DI DRENAGGIO E PARTICOLARI IDEALI SI RIMANDA AGLI ELABORATI SPECIFICI
 - PER I PARTICOLARI DELLE RECINZIONI SI RIMANDA AGLI ELABORATI SPECIFICI

COMMITTEE: **RFI** - RETE FERROVIARIA ITALIANA - GRUPPO FERROVIE DELLO STATO ITALIANO - DIREZIONE INVESTIMENTI - DIREZIONE PROGRAMMI INVESTIMENTI - DIRETTRICE SUD - PROGETTO ADRIATICA

DIREZIONE LAVORI: **ITALFERR** - GRUPPO FERROVIE DELLO STATO ITALIANO

APPALTATORE: **AGOSTINO COSTRUZIONI** (IMB) - **ATLANTE**

PROGETTAZIONE: MANDATARIA **HUB** - MANDANTI **IMV pro**

PROGETTO ESECUTIVO
LINEA PESCARA - BARI RADDOPPIO DELLA TRATTA FERROVIARIA TERMOLI - LESINA LOTTO 2 e 3: RADDOPPIO TERMOLI - RIPALTA

Fabbricati e Piazzali
FA02 (imbocco Sud Galleria)
Carpenteria muro recinzione

Rev. n.	Descrizione	Elaborato	Data	Verificato	Data	Approvato	Data	Autore	Data
A	Emissione Esecuzione								
B	Revisione per RFI								
C	Revisione per RFI 2.01								