



AREE
SCOTTICO 0.0 MQ
PAVIMENTAZIONE: 1.4 MQ
SCAVO: 1.5 MQ
RILEVATO: 0.0 MQ

SEZIONE N° 1
PROGRESSIVA 0+000.00

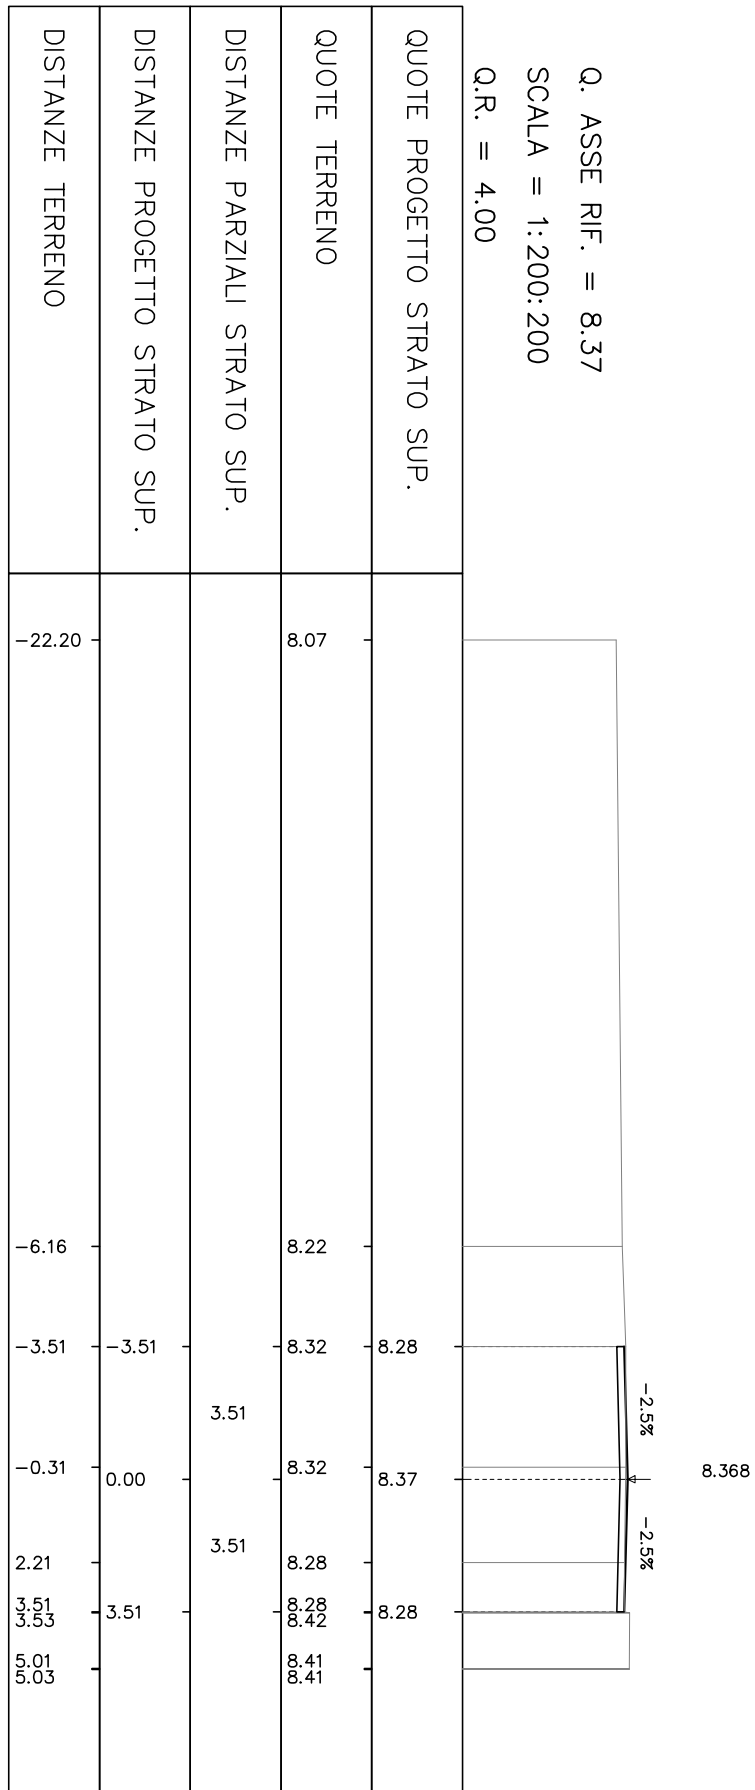


AREE
SCOTICO 1.4 MQ
PAVIMENTAZIONE: 1.3 MQ
SCAVO: 1.0 MQ
RILEVATO: 0.1 MQ

SEZIONE N° 2
PROGRESSIVA 0+020.00

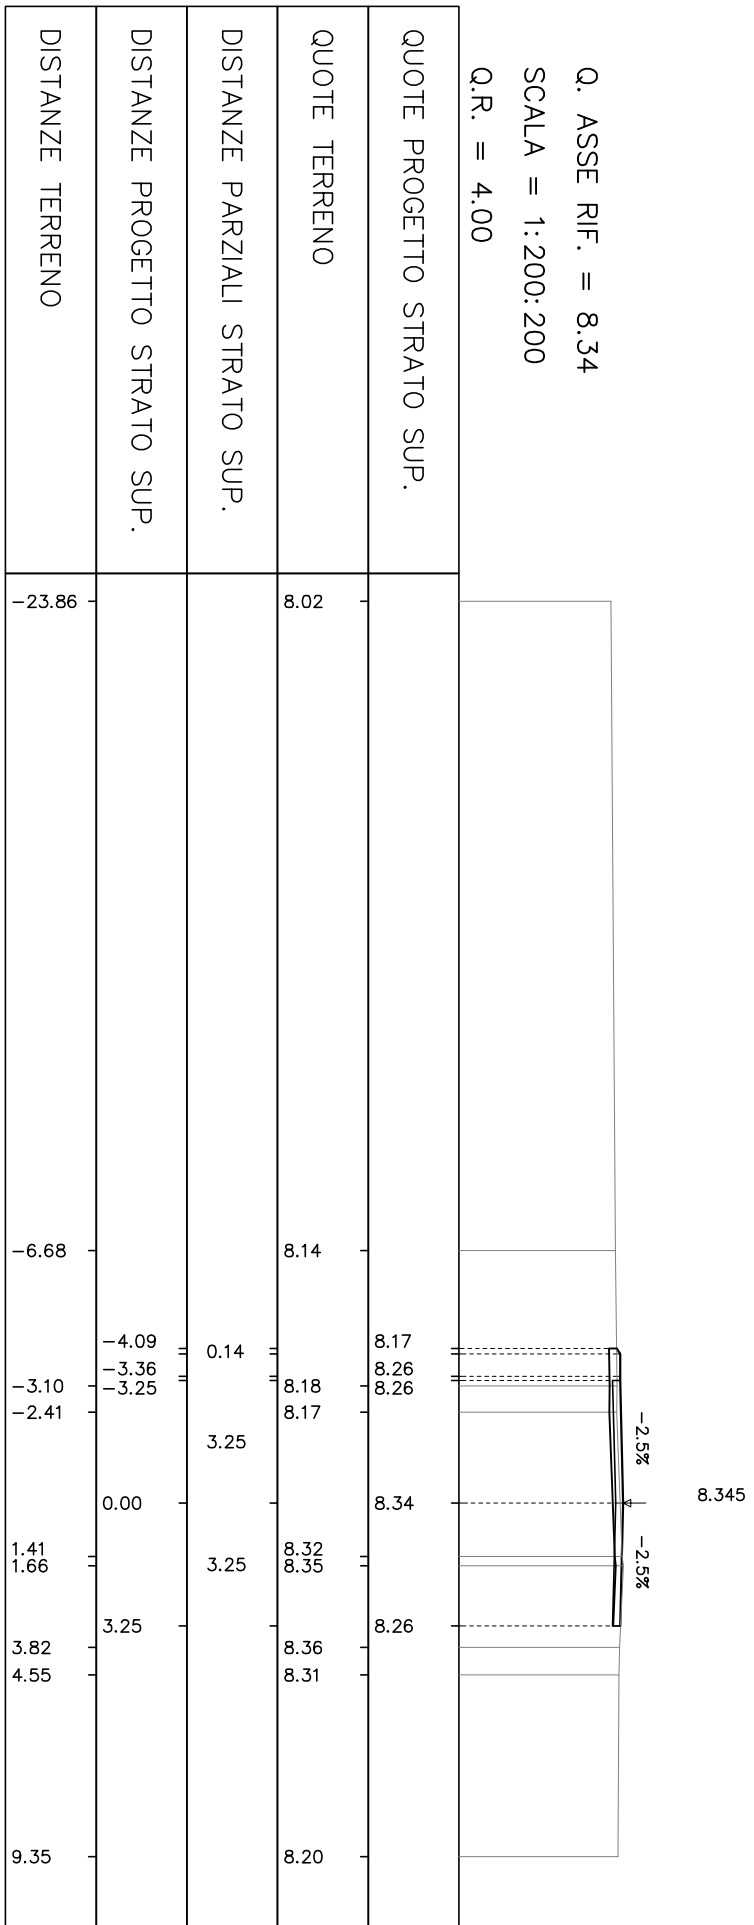


AREE
SCOTTICO 1.6 MQ
PAVIMENTAZIONE: 1.2 MQ
SCAVO: 0.0 MQ
RILEVATO: 0.4 MQ

SEZIONE N° 3
PROGRESSIVA 0+040.00

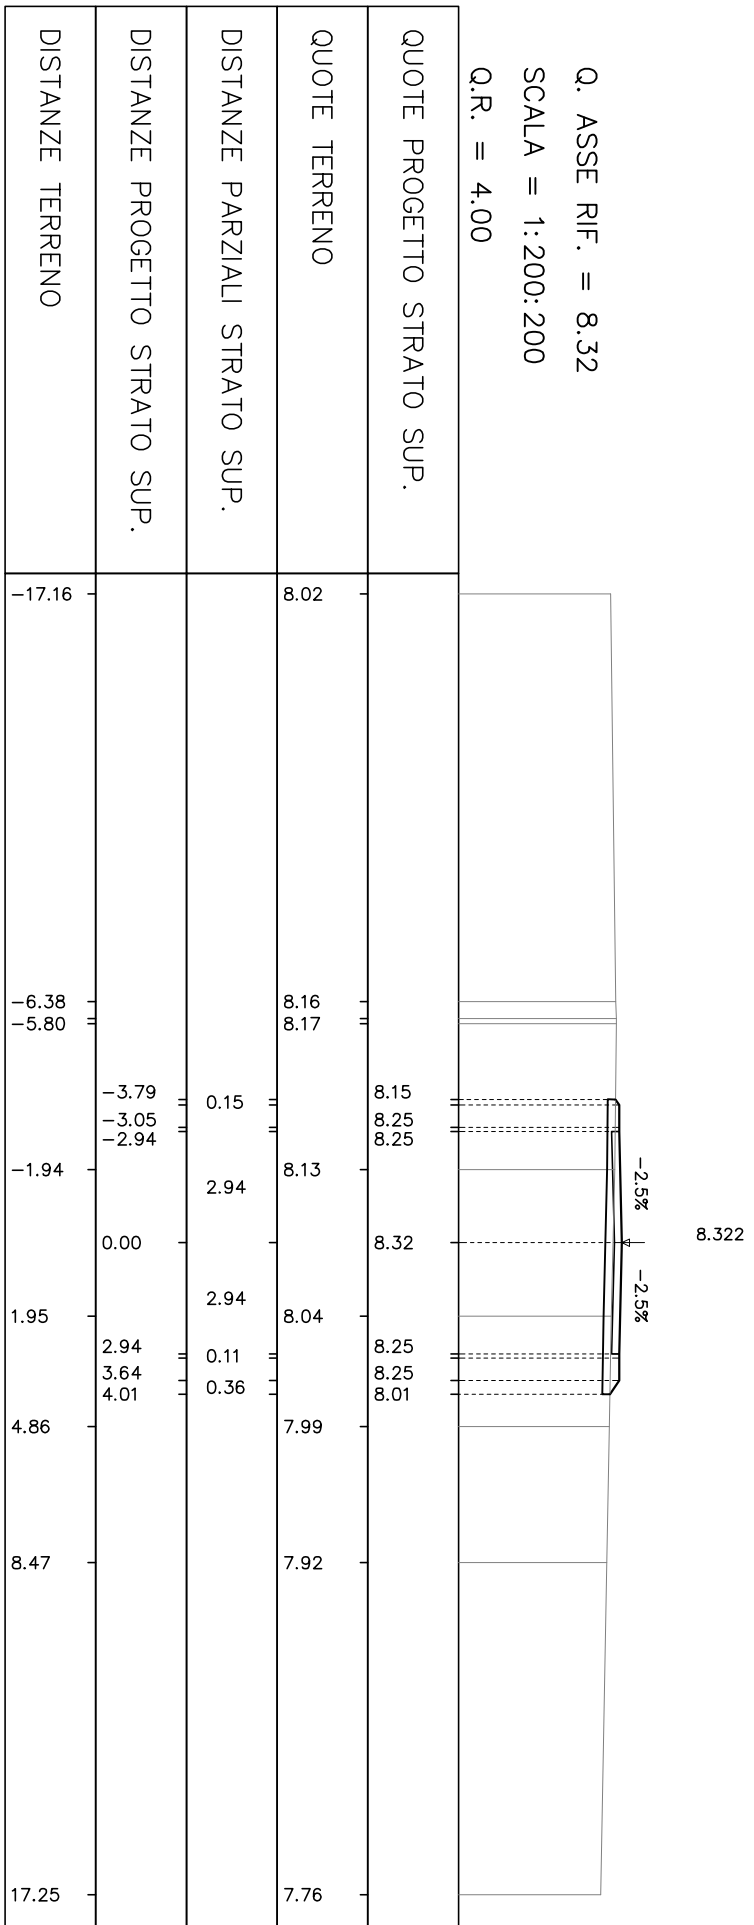


AREE
SCOTICO 1.5 MQ
PAYMENTAZIONE: 1.1 MQ
SCAVO: 0.2 MQ
RILEVATO: 0.3 MQ

SEZIONE N° 4
PROGRESSIVA 0+060.00

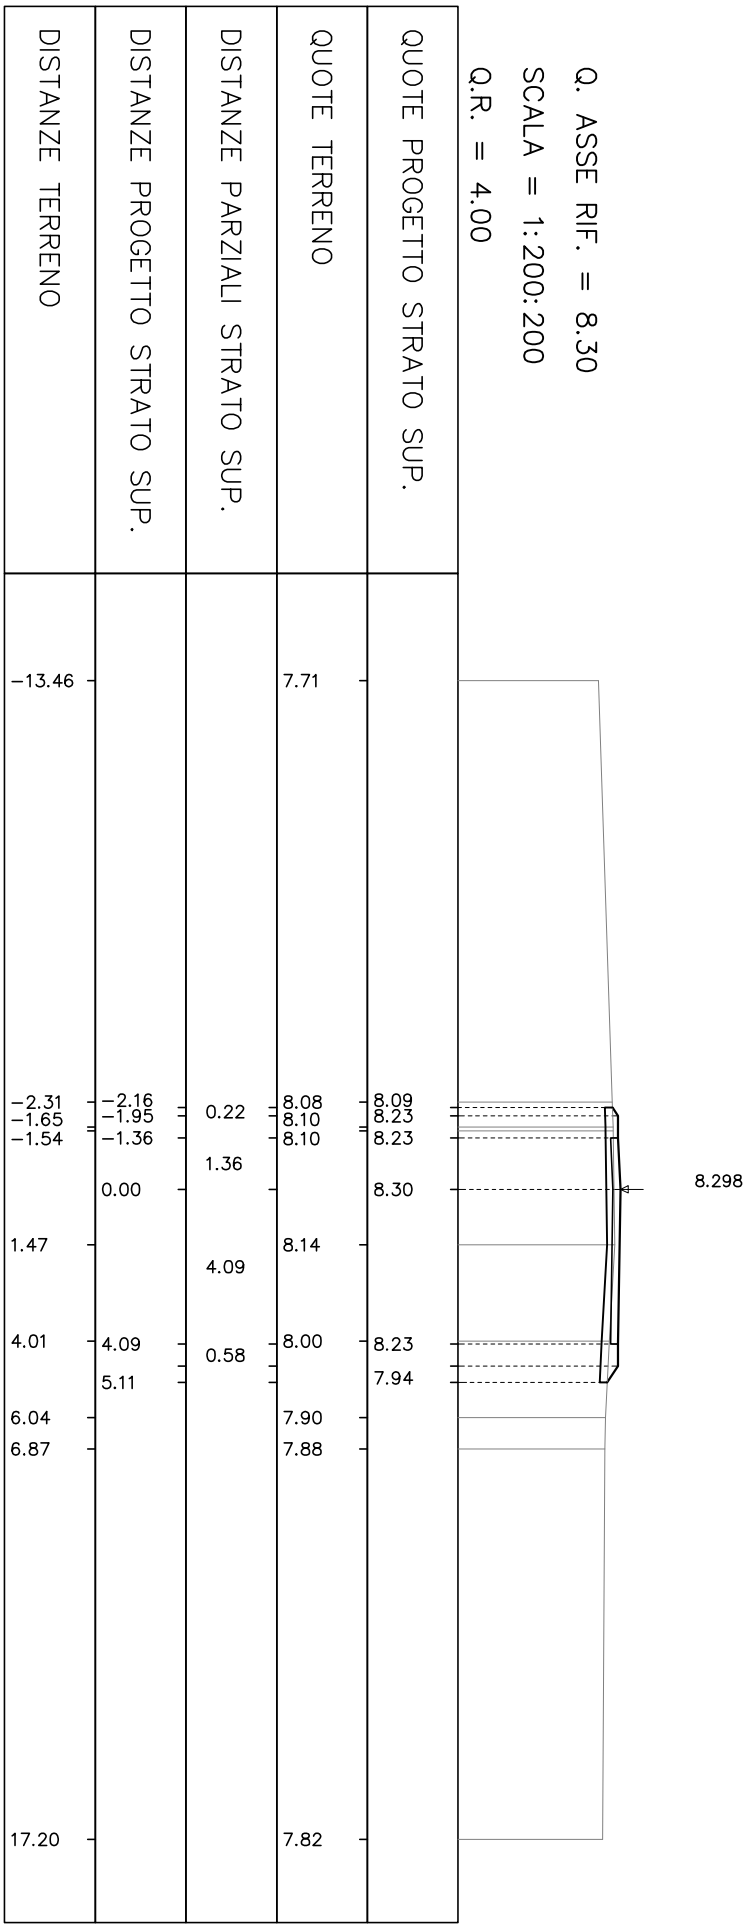


AREE
SCOTICO 1.4 MQ
PAVIMENTAZIONE: 1.0 MQ
SCAVO: 0.4 MQ
RILEVATO: 0.2 MQ

SEZIONE N° 5
PROGRESSIVA 0+080.00

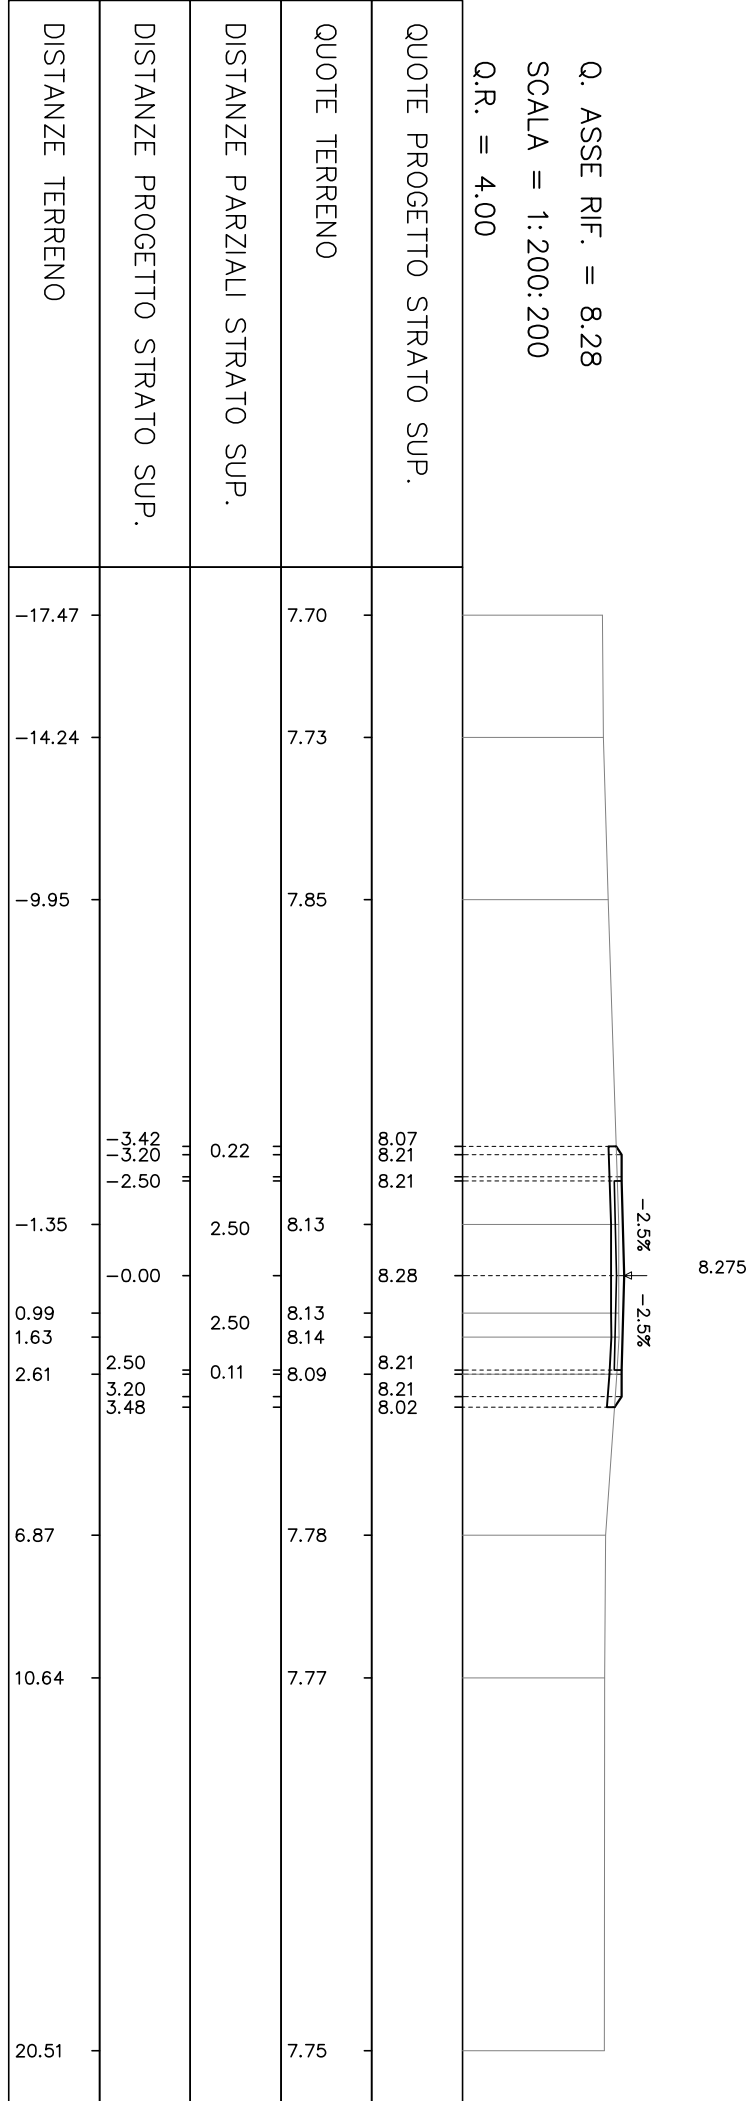


AREE
SCOTICO 1.4 MQ
PAVIMENTAZIONE: 1.0 MQ
SCAVO: 0.5 MQ
RILEVATO: 0.2 MQ

SEZIONE N.° 6
PROGRESSIVA 0+100.00

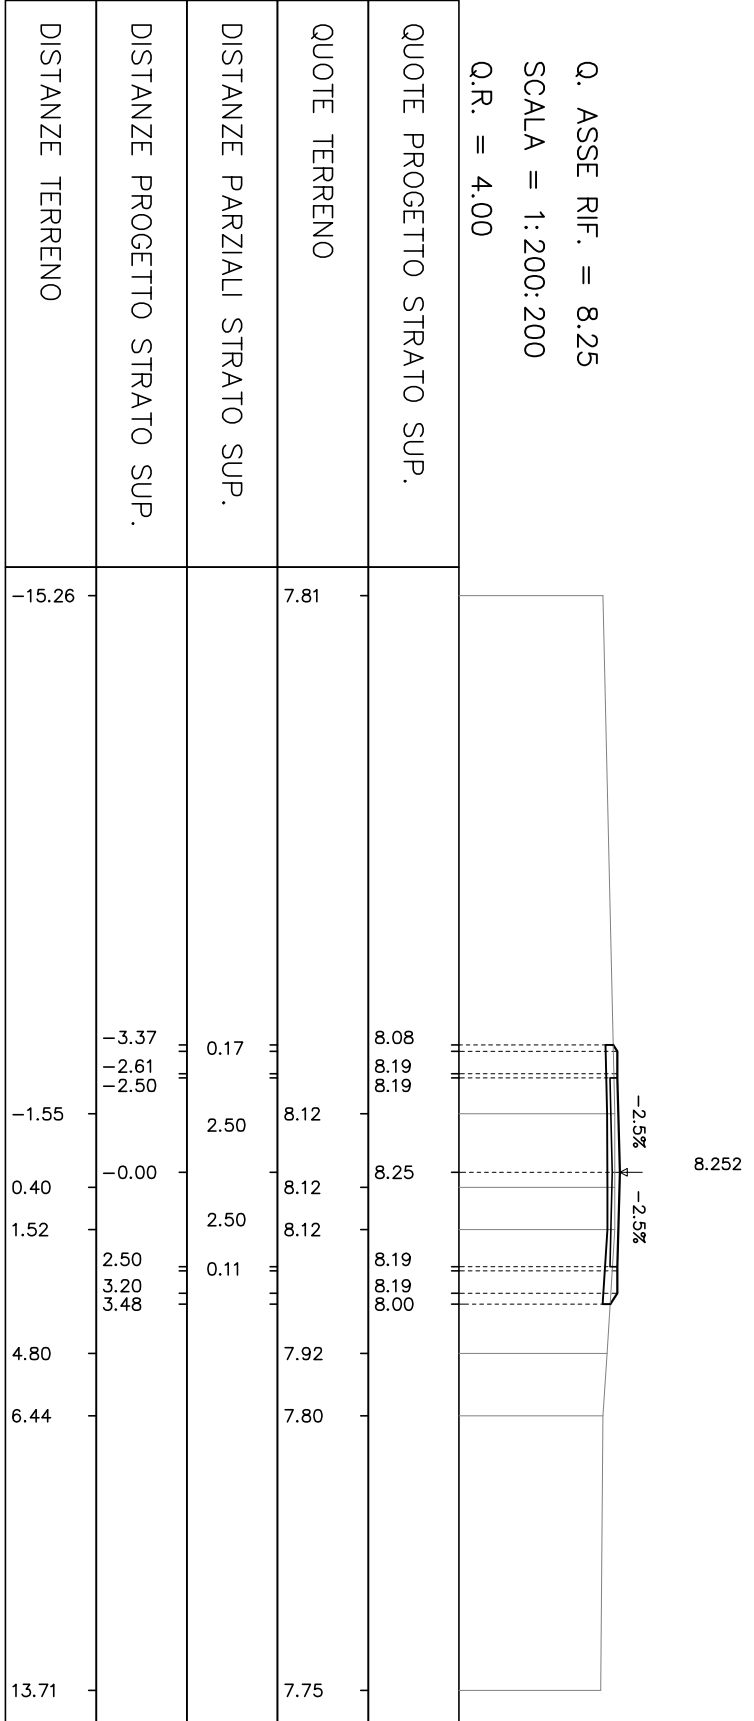


AREE
SCOTICO 1.4 MQ
PAVIMENTAZIONE: 1.0 MQ
SCAVO: 0.5 MQ
RILEVATO: 0.2 MQ

SEZIONE N° 7
PROGRESSIVA 0+120.00

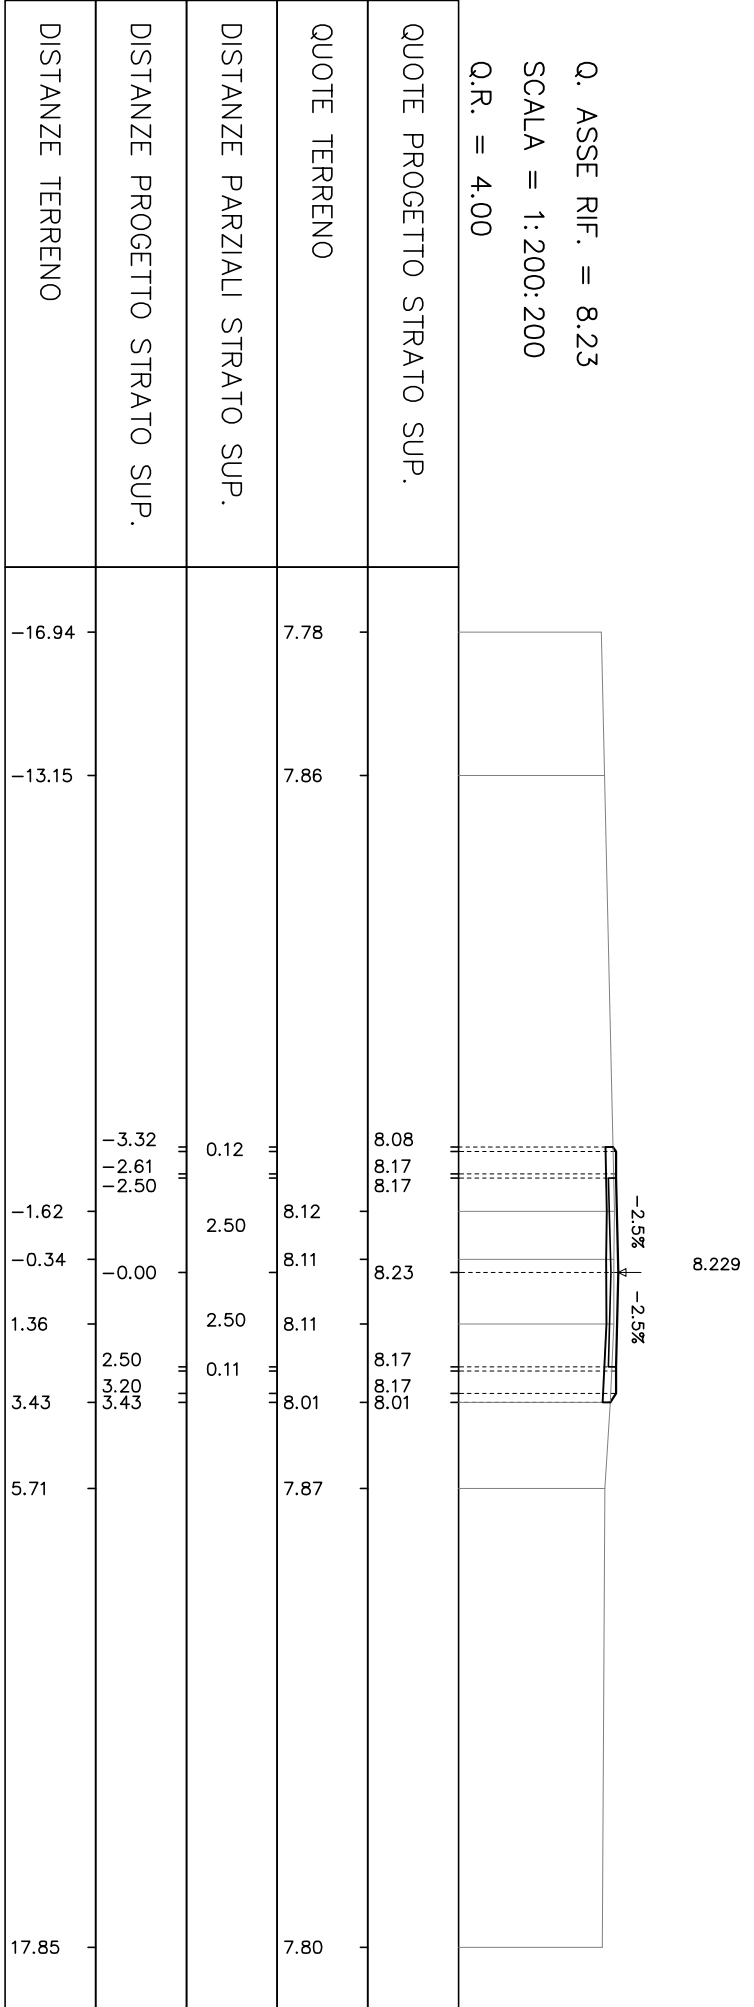


AREE
SCOTICO 1.3 MQ
PAVIMENTAZIONE: 1.0 MQ
SCAVO: 0.8 MQ
RILEVATO: 0.1 MQ

SEZIONE N° 8
PROGRESSIVA 0+140.00

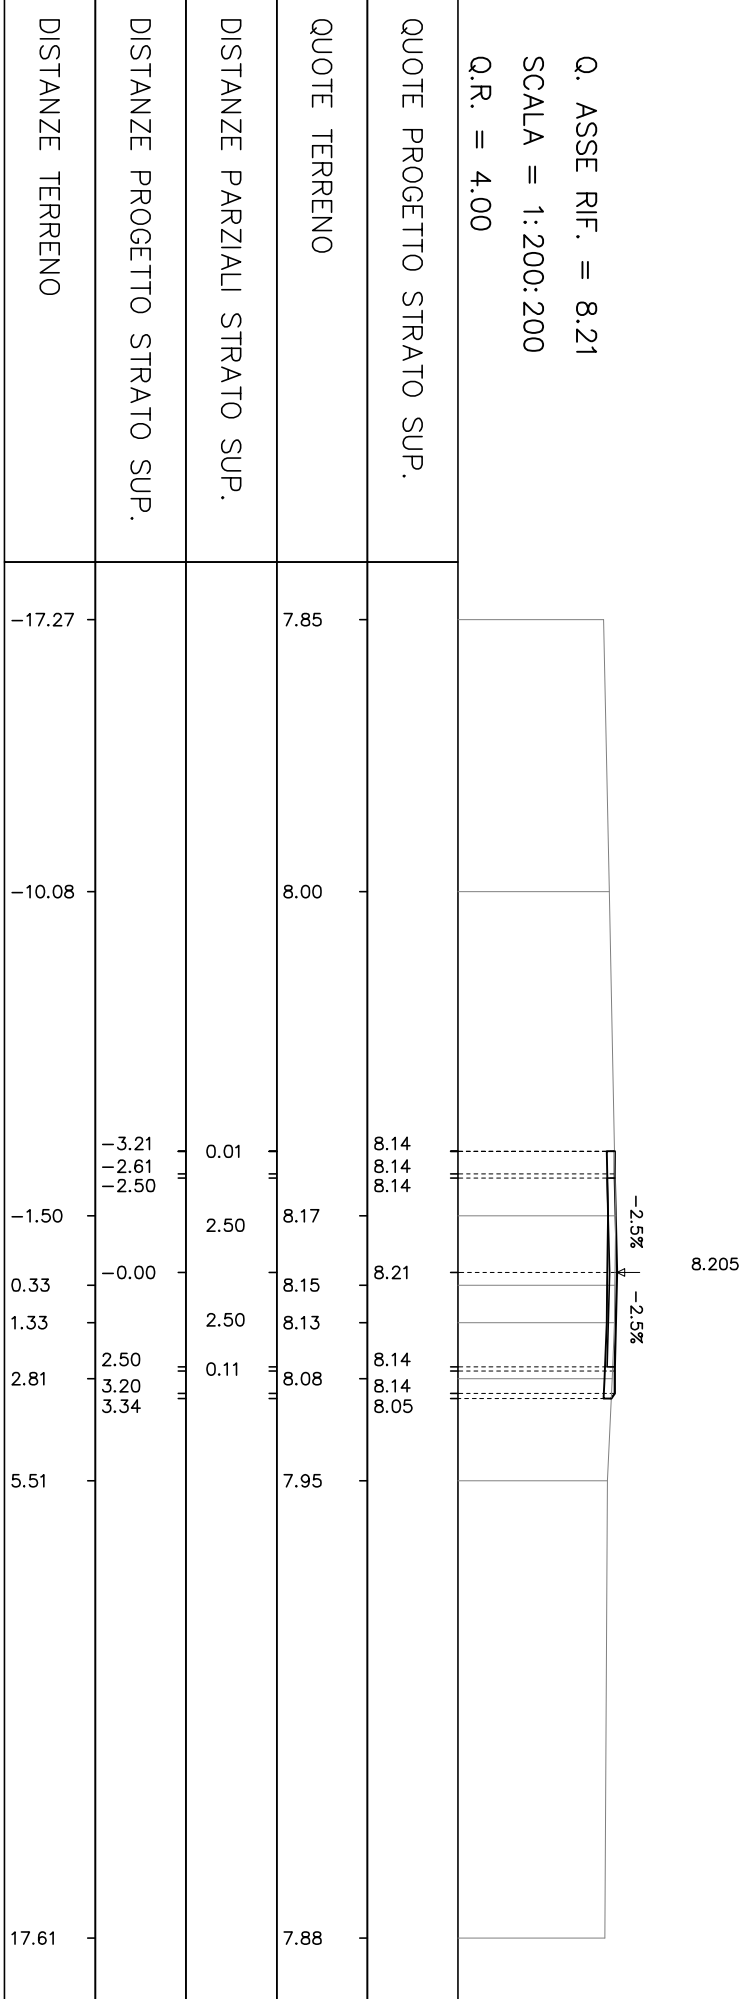


AREE
SCOTICO 1.4 MQ
PAVIMENTAZIONE: 1.0 MQ
SCAVO: 0.4 MQ
RILEVATO: 0.2 MQ

SEZIONE N° 9
PROGRESSIVA 0+160.00

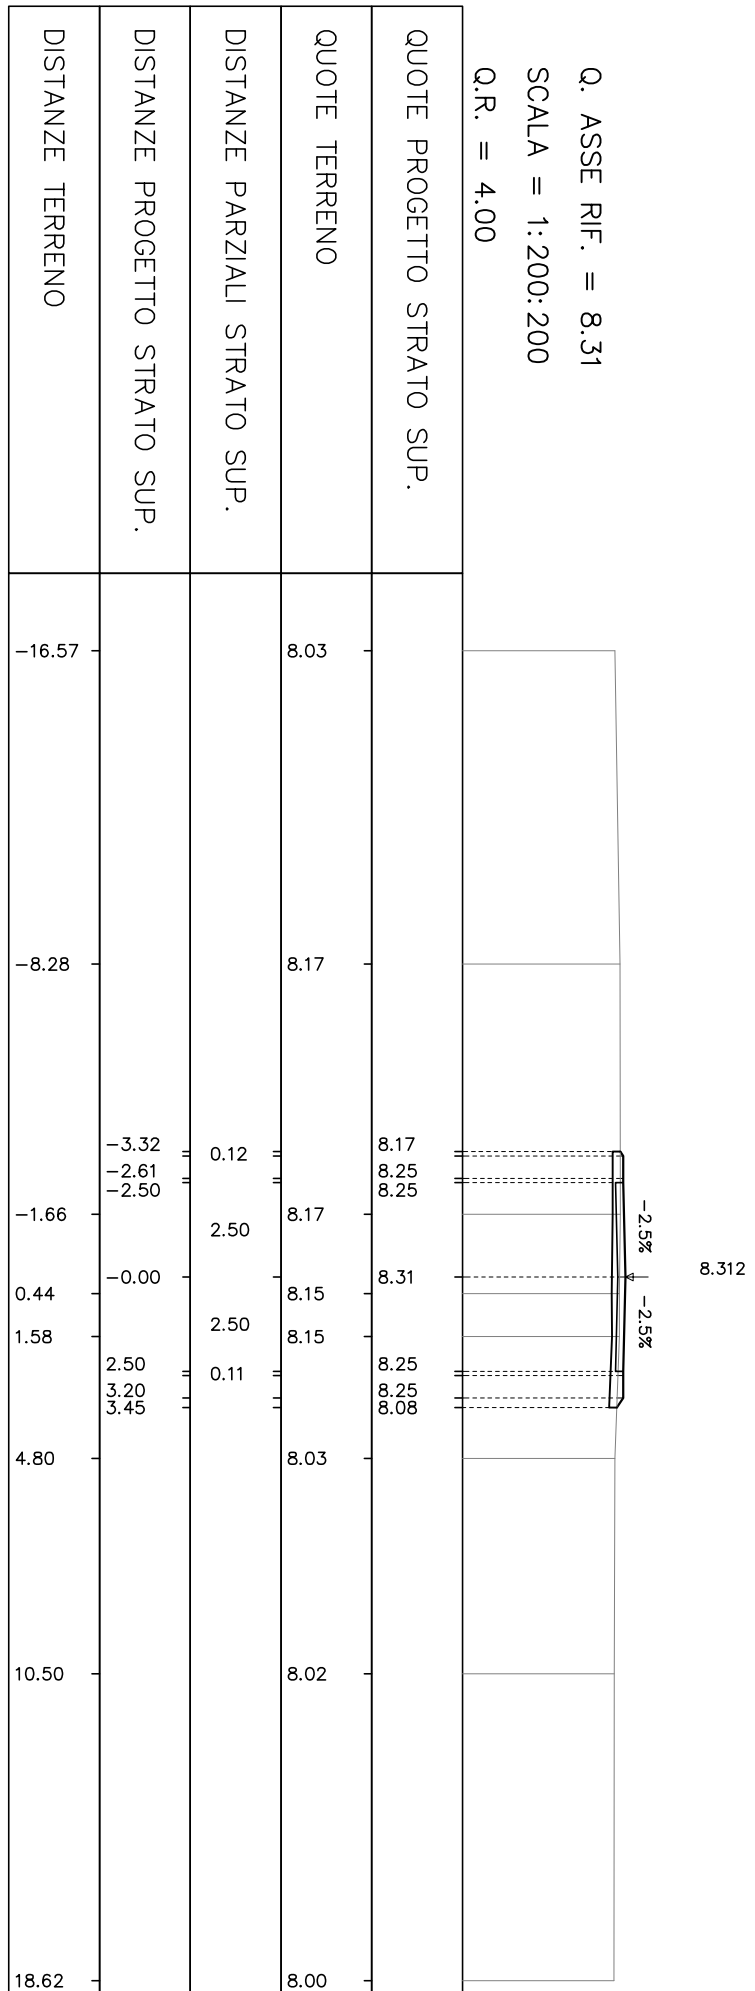

AREE
SCOTICO 2.7 MQ
PAVIMENTAZIONE: 1.0 MQ
SCAVO: 0.0 MQ
RILEVATO: 20.0 MQ

SEZIONE N° 10
PROGRESSIVA 0+180.00

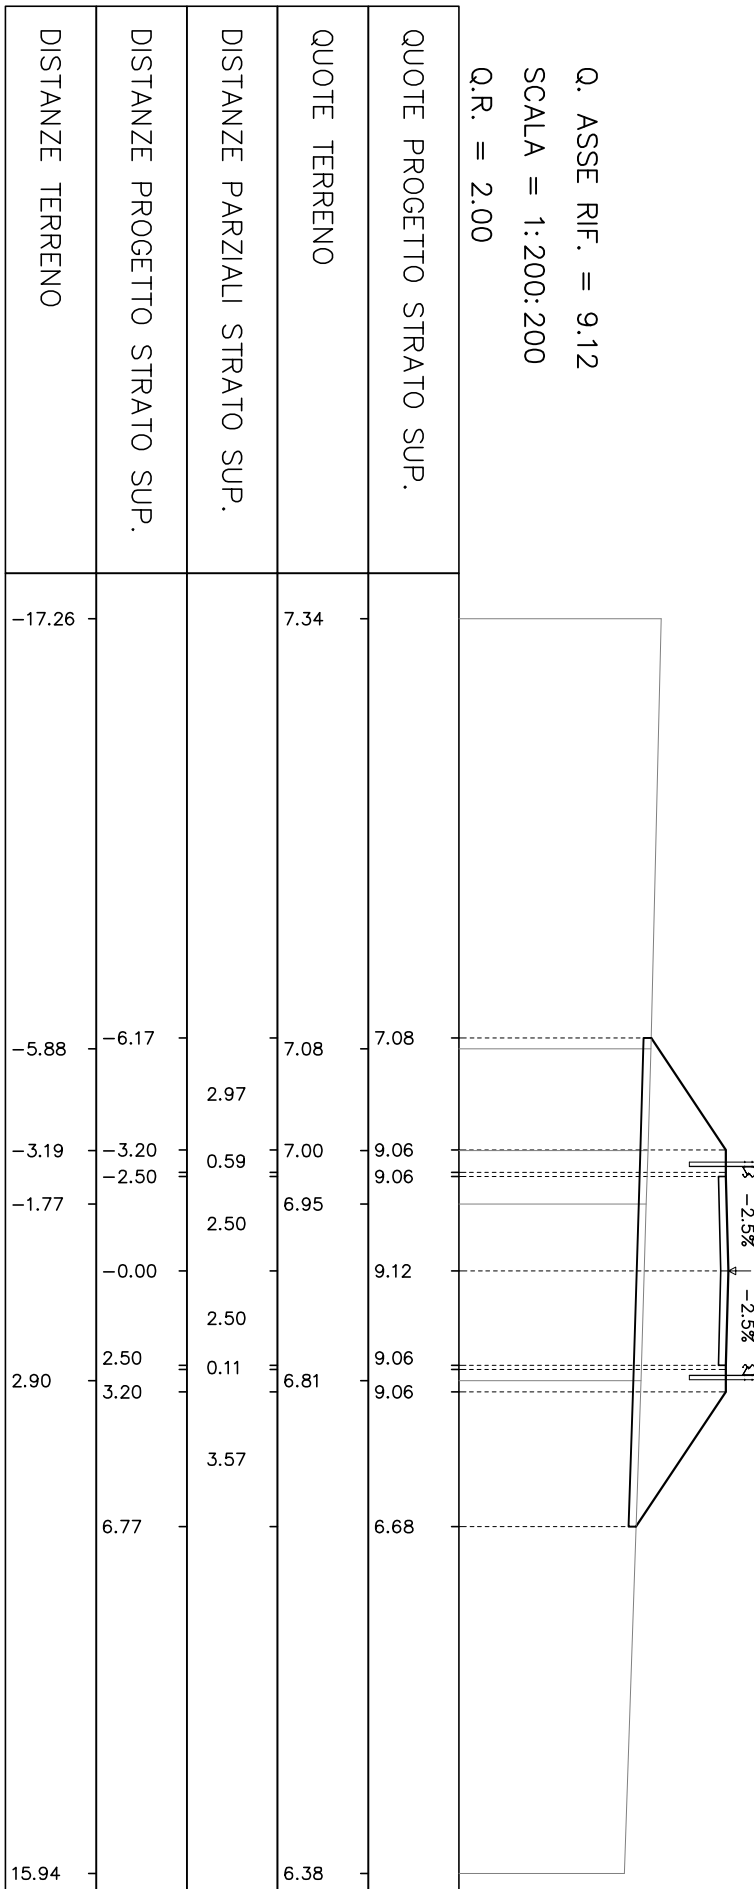

SEZIONE N° 9
PROGRESSIVA 0+160.00

SEZIONE N° 10
PROGRESSIVA 0+180.00

 **ANAS S.p.A.**
Direzione Generale