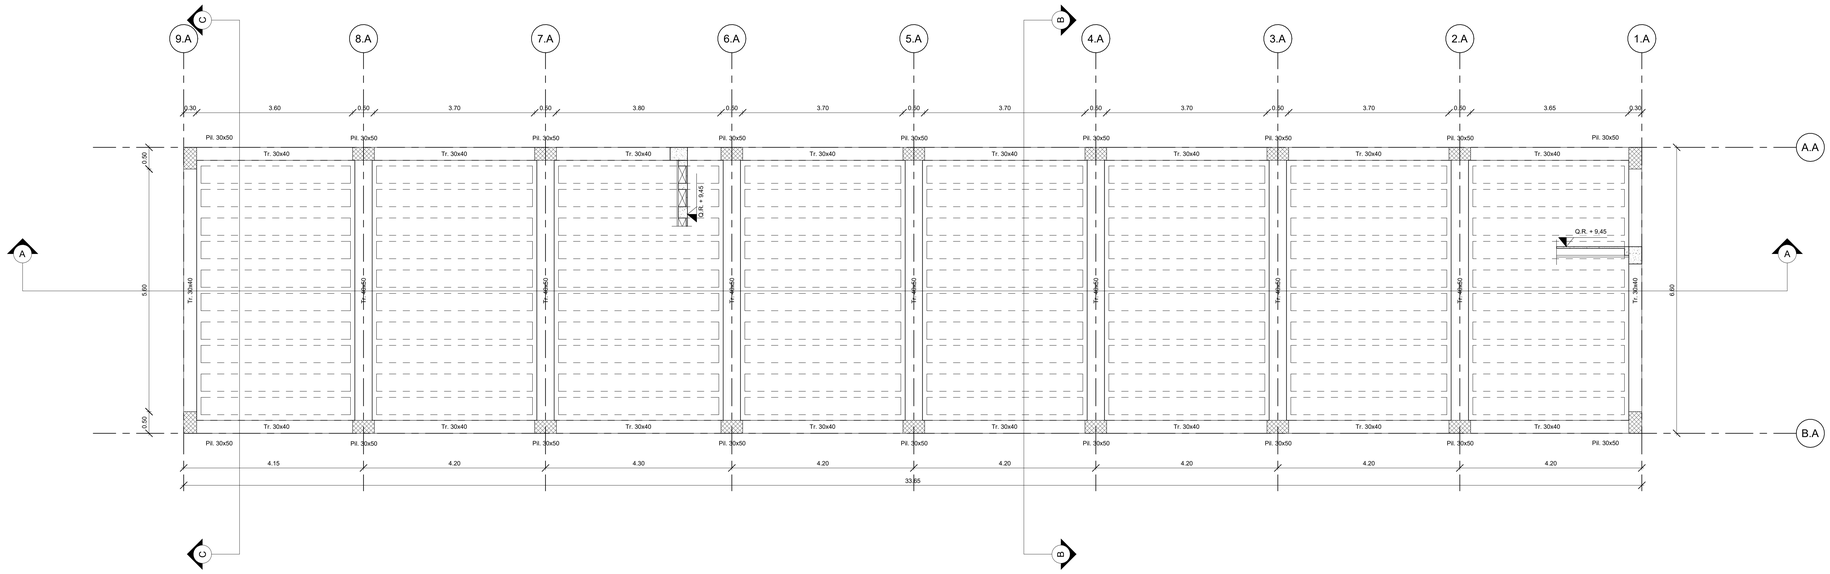

CARPENTERIA COPERTURA

1 : 50

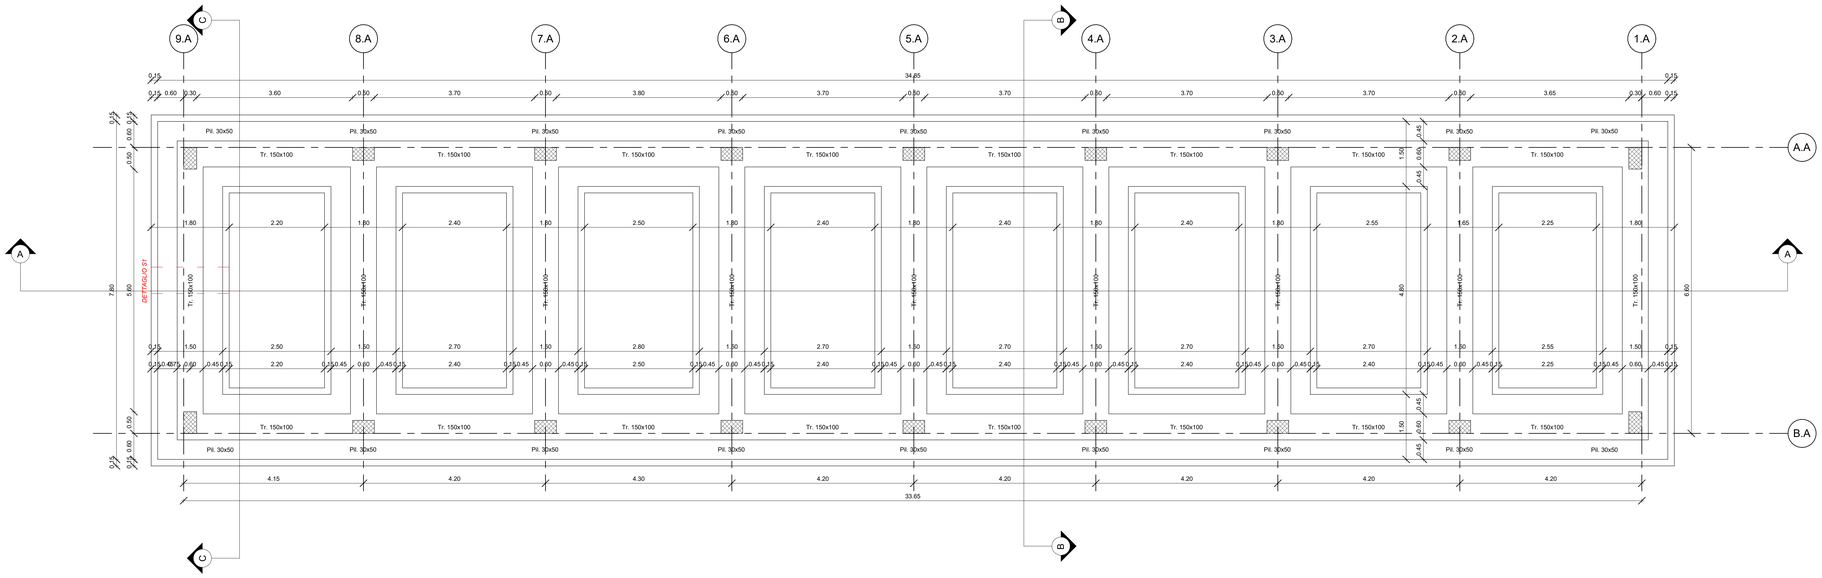

CARPENTERIA FONDAZIONE

1 : 50

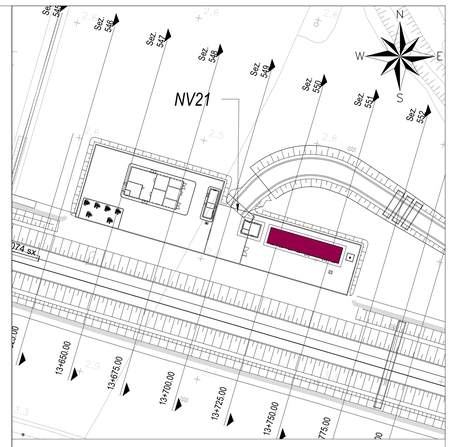

Key Plan

1 : 1000

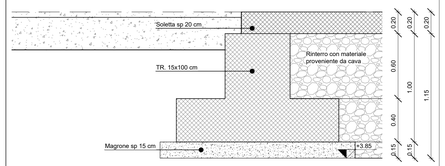

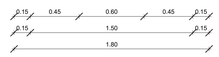

DETTAGLIO S1 - PARTICOLARE FONDAZIONE

1 : 20

NOTA:

Per i dettagli sui materiali, vedi elaborato LI0B02EZZTTFV0100001

COMMITTENTE:

RFI RETE FERROVIARIA ITALIANA
GRUPPO FERROVIE DELLO STATO ITALIANE
DIREZIONE INVESTIMENTI
DIREZIONE PROGRAMMI INVESTIMENTI
DIRETTRICE SUD - PROGETTO ADRIATICA

DIREZIONE LAVORI:

ITALFERR GRUPPO FERROVIE DELLO STATO ITALIANE

APPALTATORE:

D'AGOSTINO COSTRUZIONI GENERALI — MANDATARIA
Arch. Massimo Maria Angelo — MANDANTI
ATLANTE

PROGETTAZIONE:

MANDATARIA HUB — MANDANTI HYpro

PROGETTO ESECUTIVO

LINEA PESCARA - BARI
RADDOPPIO DELLA TRATTA FERROVIARIA TERMOLI - LESINA
LOTTO 2 e 3: RADDOPPIO TERMOLI - RIPALTA

Fabbricati e Piazzali
Sottostazione Elettrica e PC
Fabbricato PC - Carpenteria copertura e fondazione

Firmato digitalmente da:
Facchini Massimo
Firmato il 14/03/2024 17:59
Seriale Certificato: 2702585
Valido dal 21/06/2023 al
Emesso da:
InfoCamere Qualified
Electronic Signature CA

APPALTATORE	PROGETTAZIONE	SCALA:
A. D'AGOSTINO COSTRUZIONI GENERALI S.r.l. Ing. Giuseppe D'Agostino — Il Direttore Tecnico (Ing. Giangiacomo Bulzomi)	DIRETTORE DELLA PROGETTAZIONE Ing. M. Facchini	1:50

COMMESSA	LOTTO	FASE	ENTE	TIPO DOC.	OPERA/DISCIPLINA	PROGR.	REV.
LI0B	02	E	ZZ	BB	FA 04 00	001	B

Revis.	Descrizione	Redatto	Data	Verificato	Data	Approvato	Data	Autorizzato Data
A	Emissione Esecutiva	D. Sardis	12/12/2022	G. Mendillo	14/12/2022	R. Fabrizio	16/12/2022	M. Facchini 09/06/2023
B	Revisione per RdV LI0B-RV-0000000215	D. Sardis	01/06/2023	G. Mendillo	05/06/2023	R. Fabrizio	07/06/2023	

File: LI0B02EZZM2FA04001B.RVT