
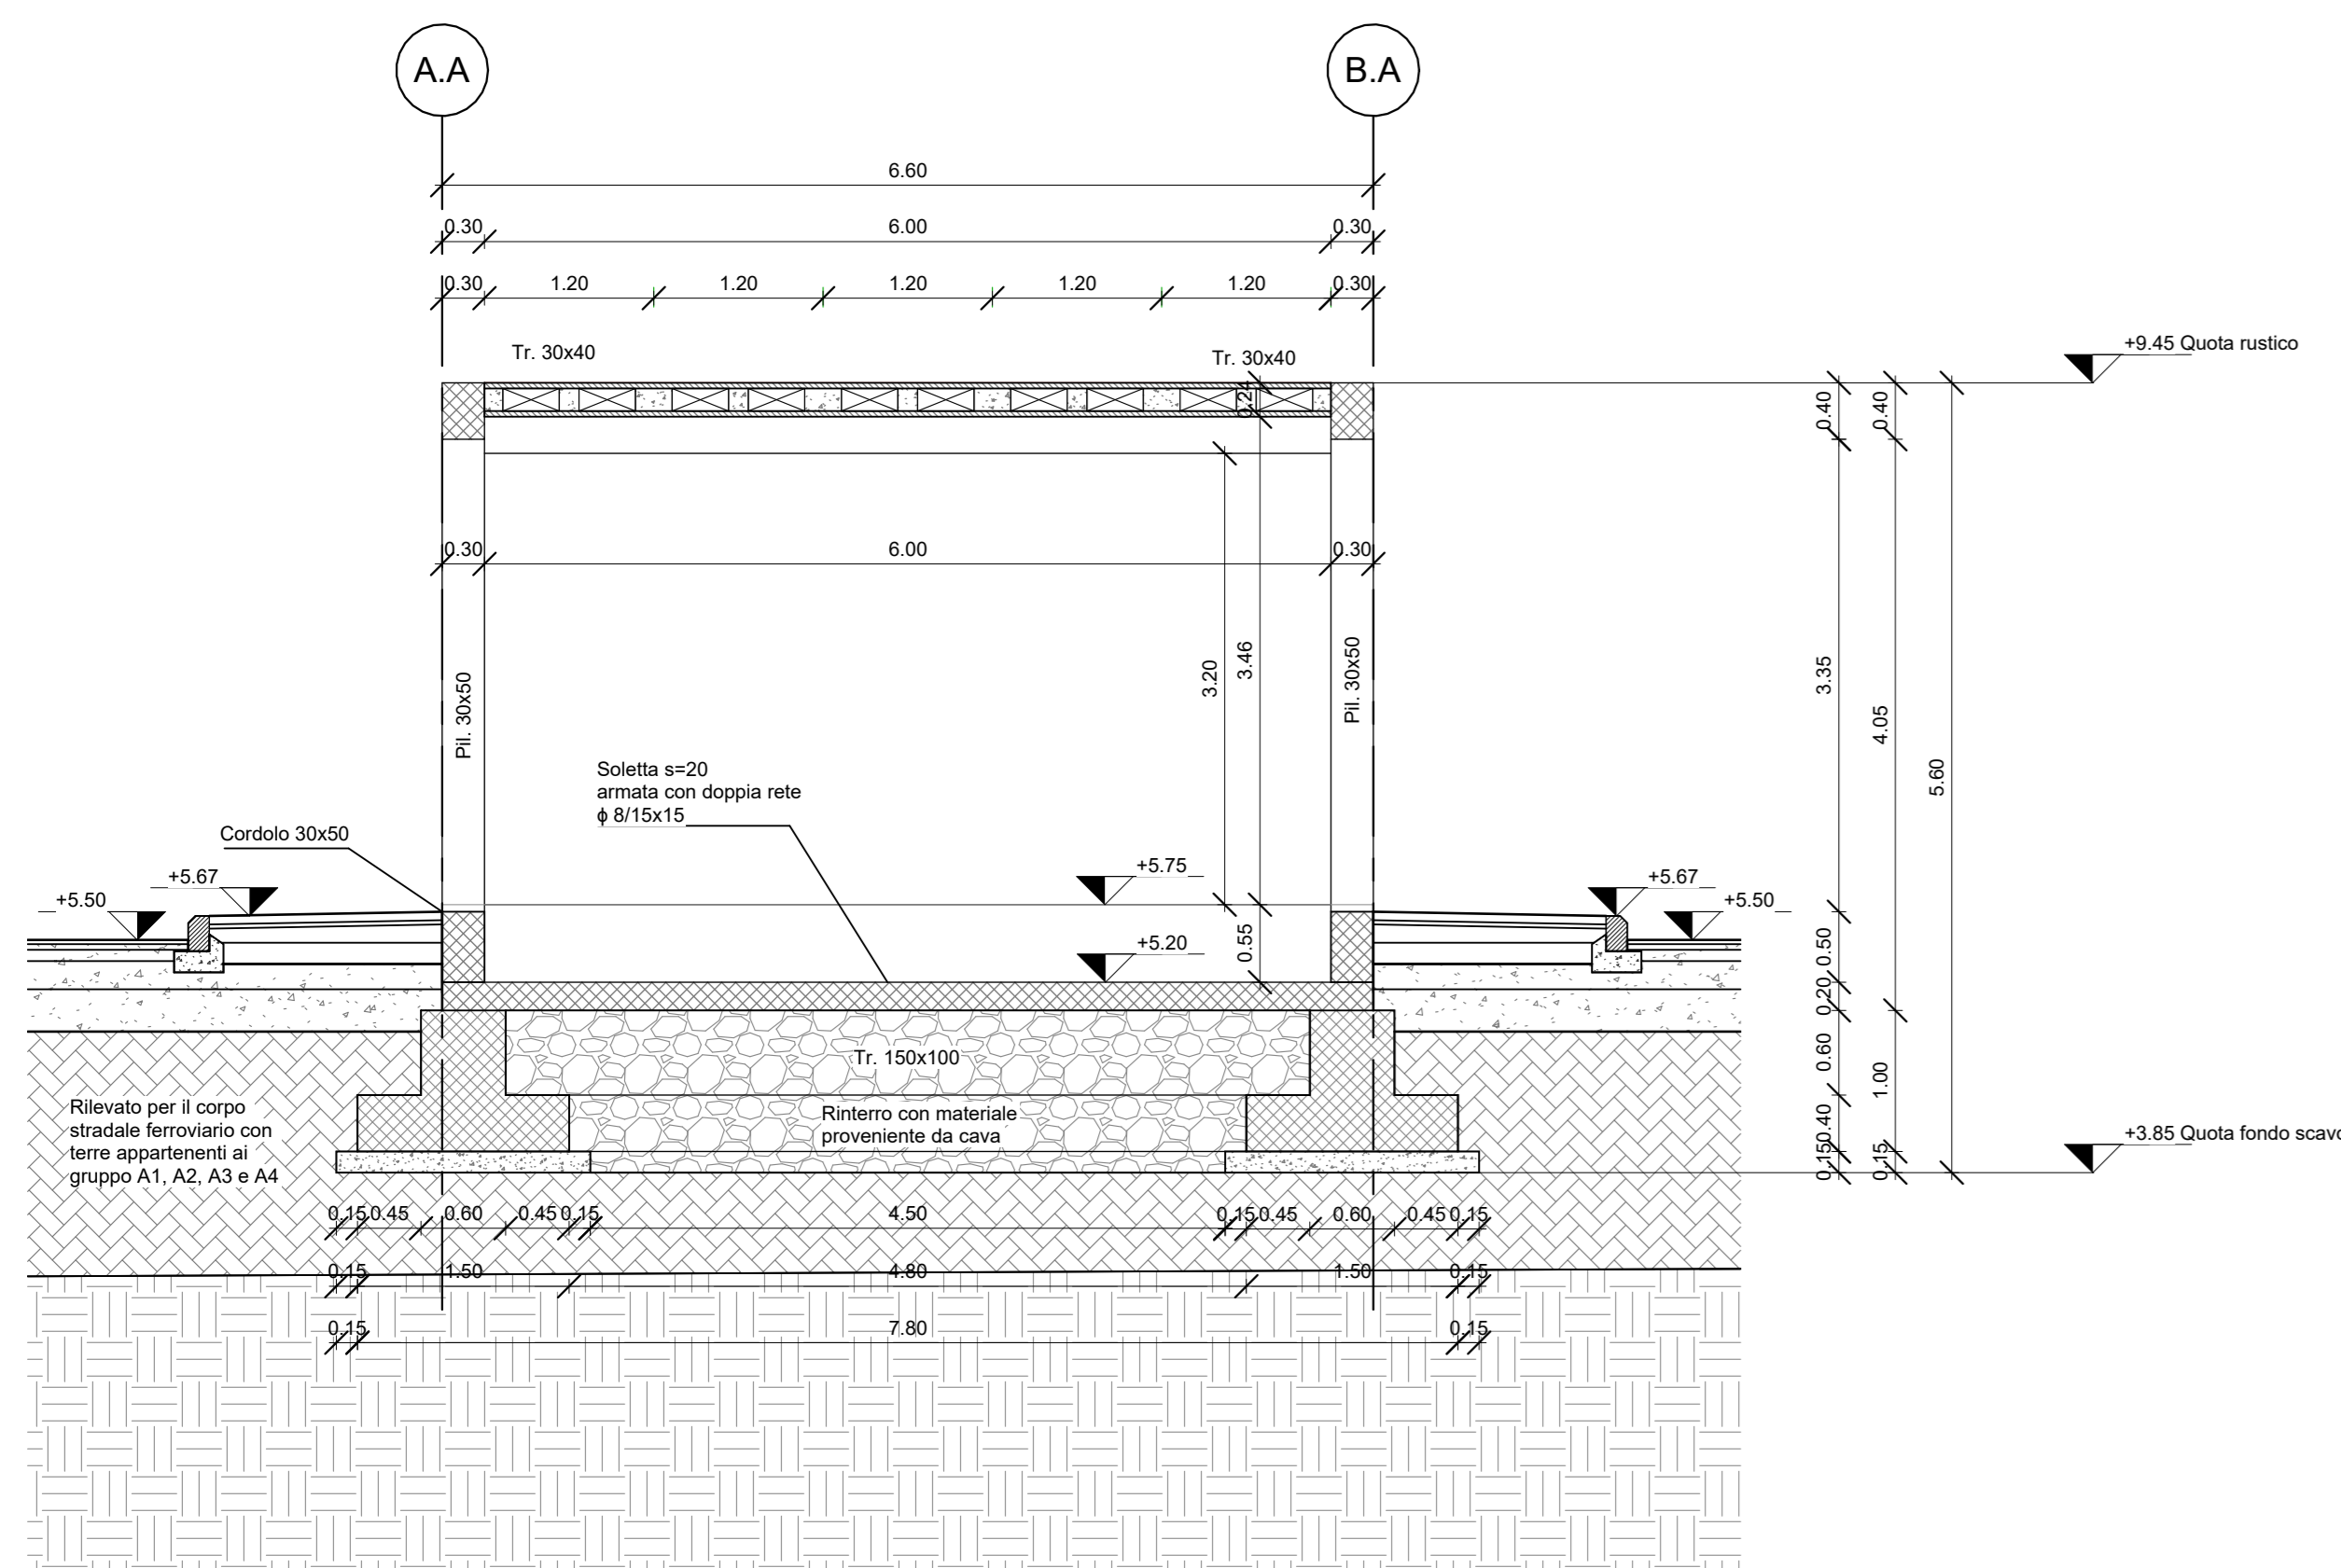


SEZIONE A-A

1 : 50


SEZIONE SOLAIO

SCALA 1:10

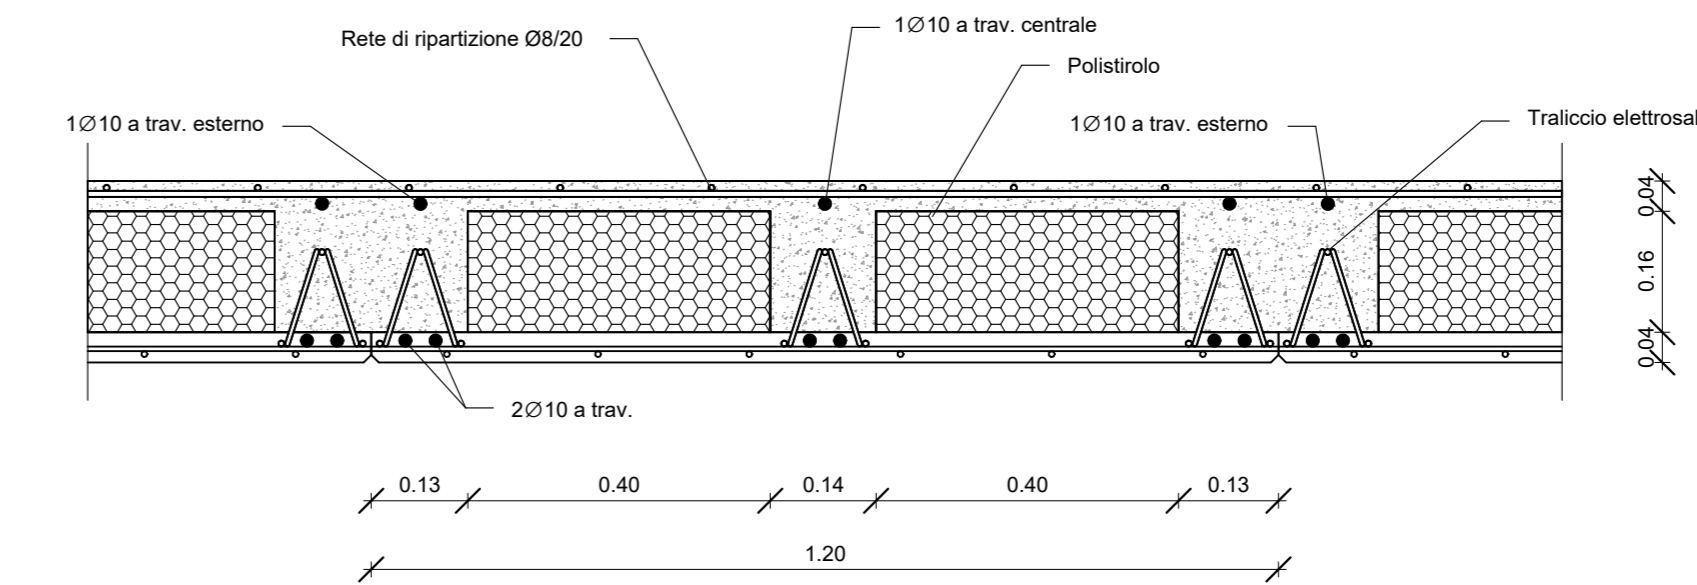

SEZIONE B-B


1 : 50

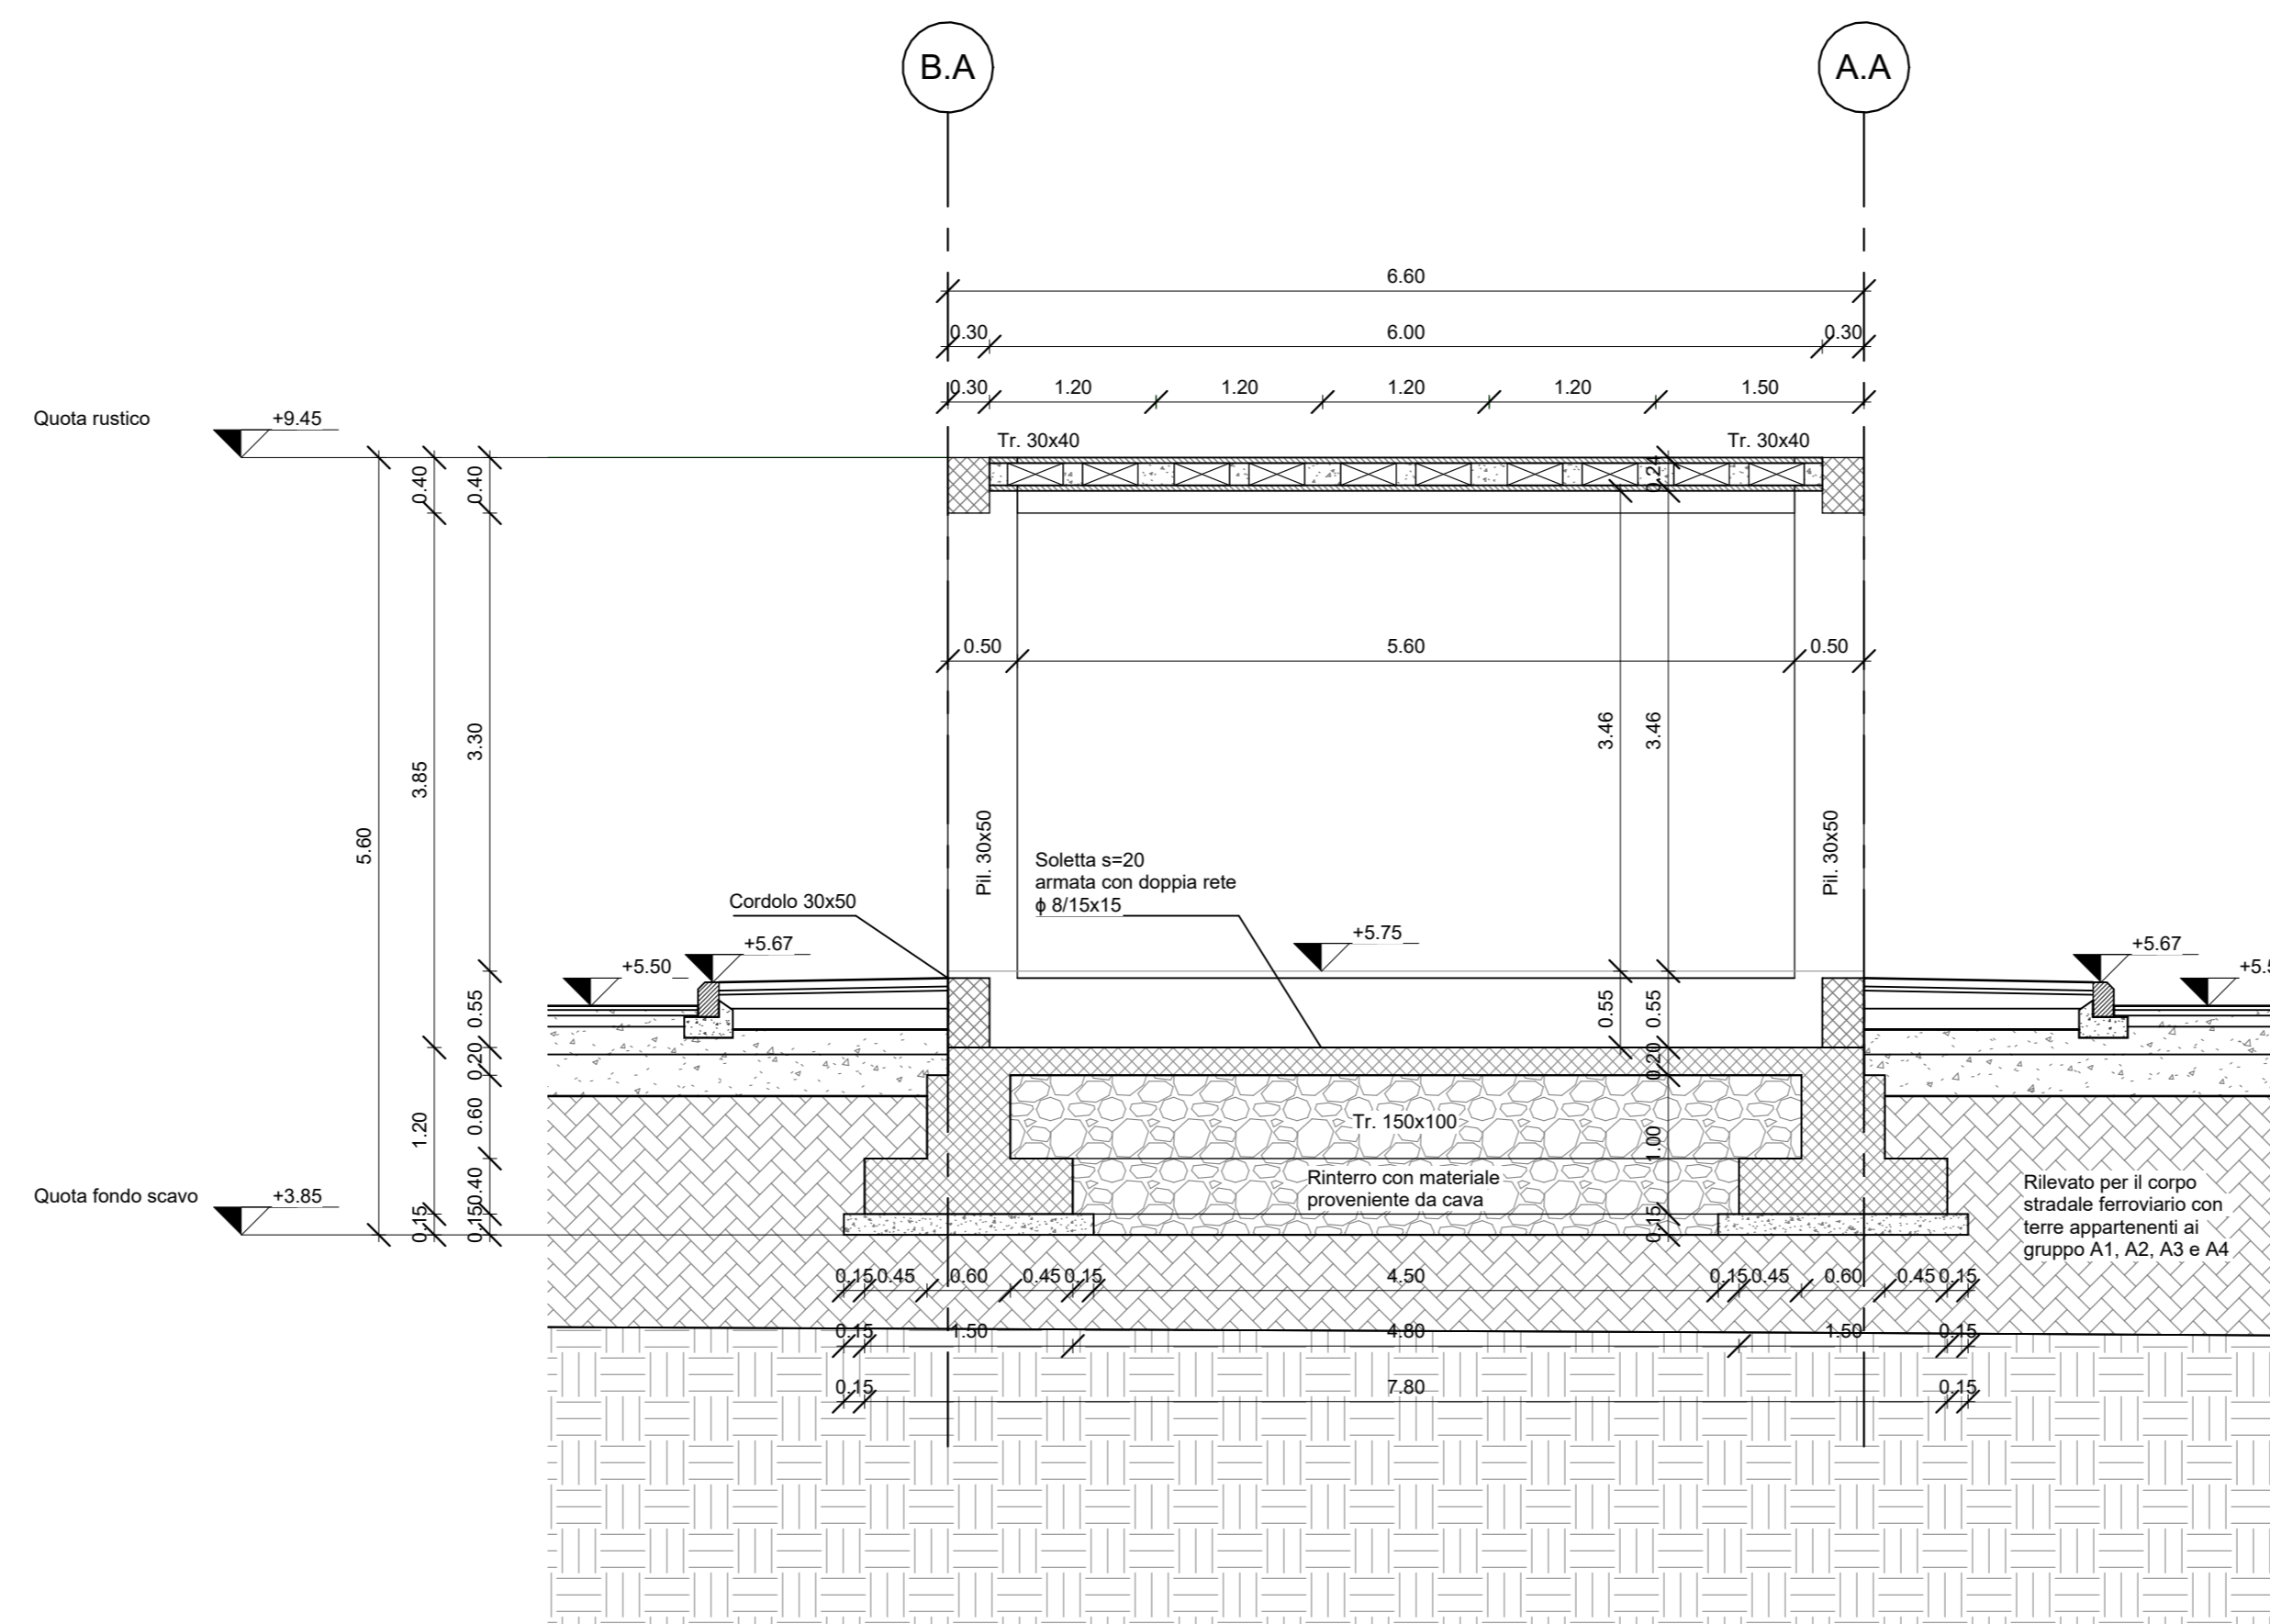

SEZIONE C-C

1 : 50

FONDAZIONE BTS

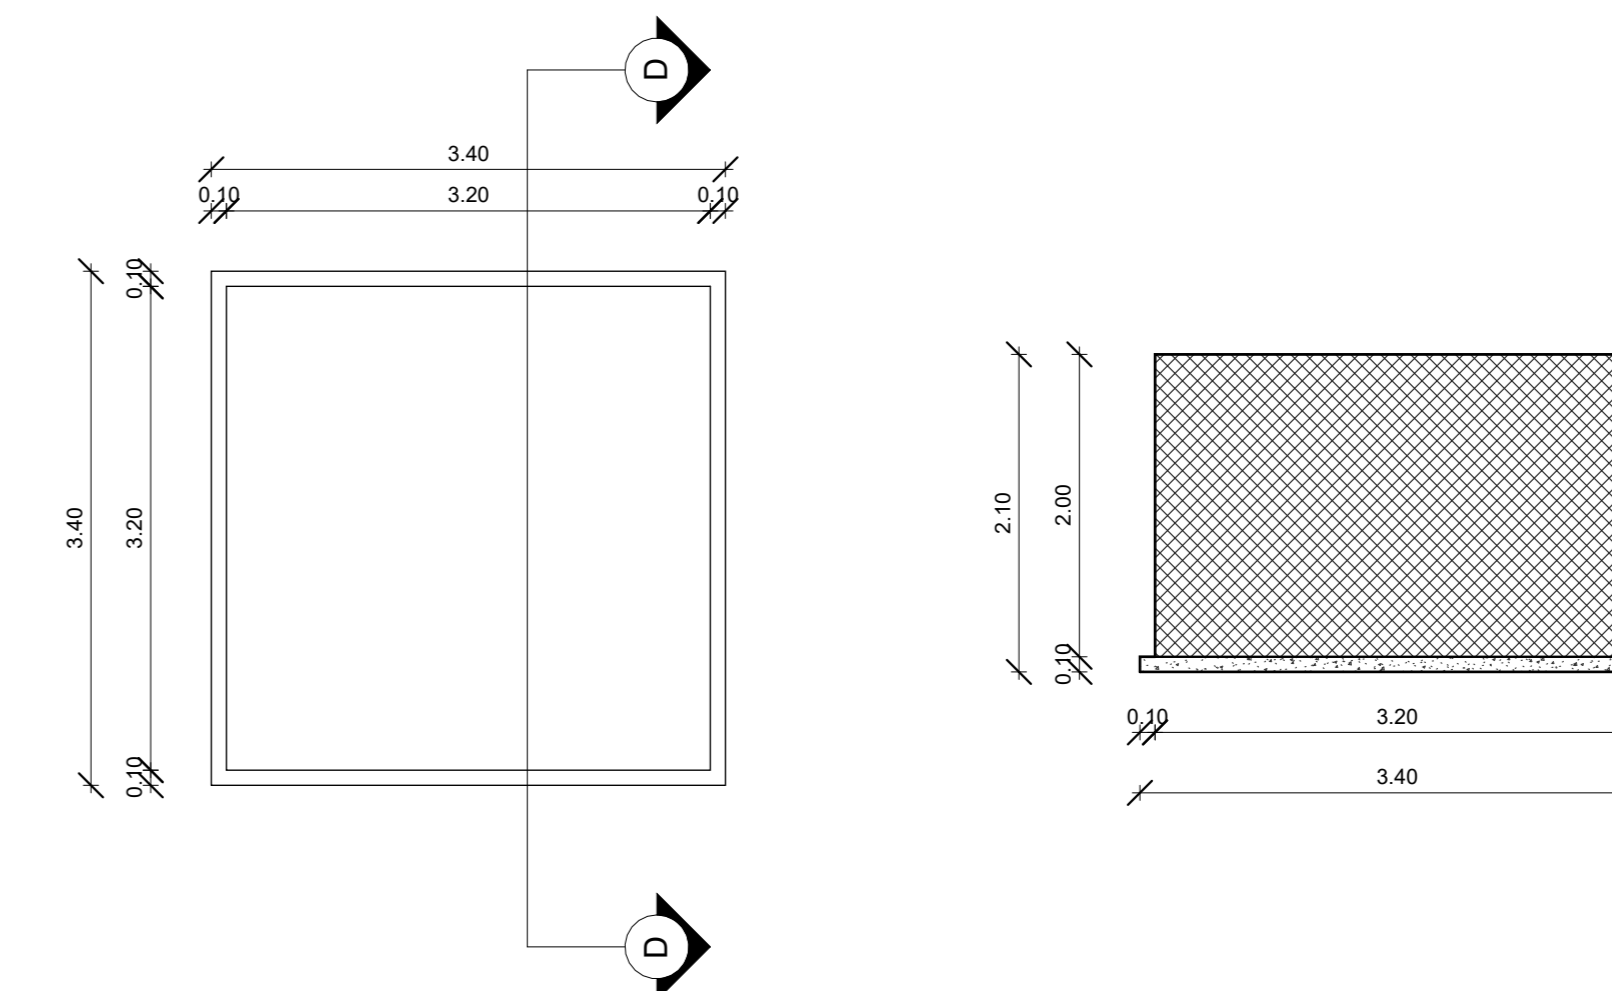


CARPENTERIA SPICCATO

1 : 50

SEZIONE D-D

1 : 50

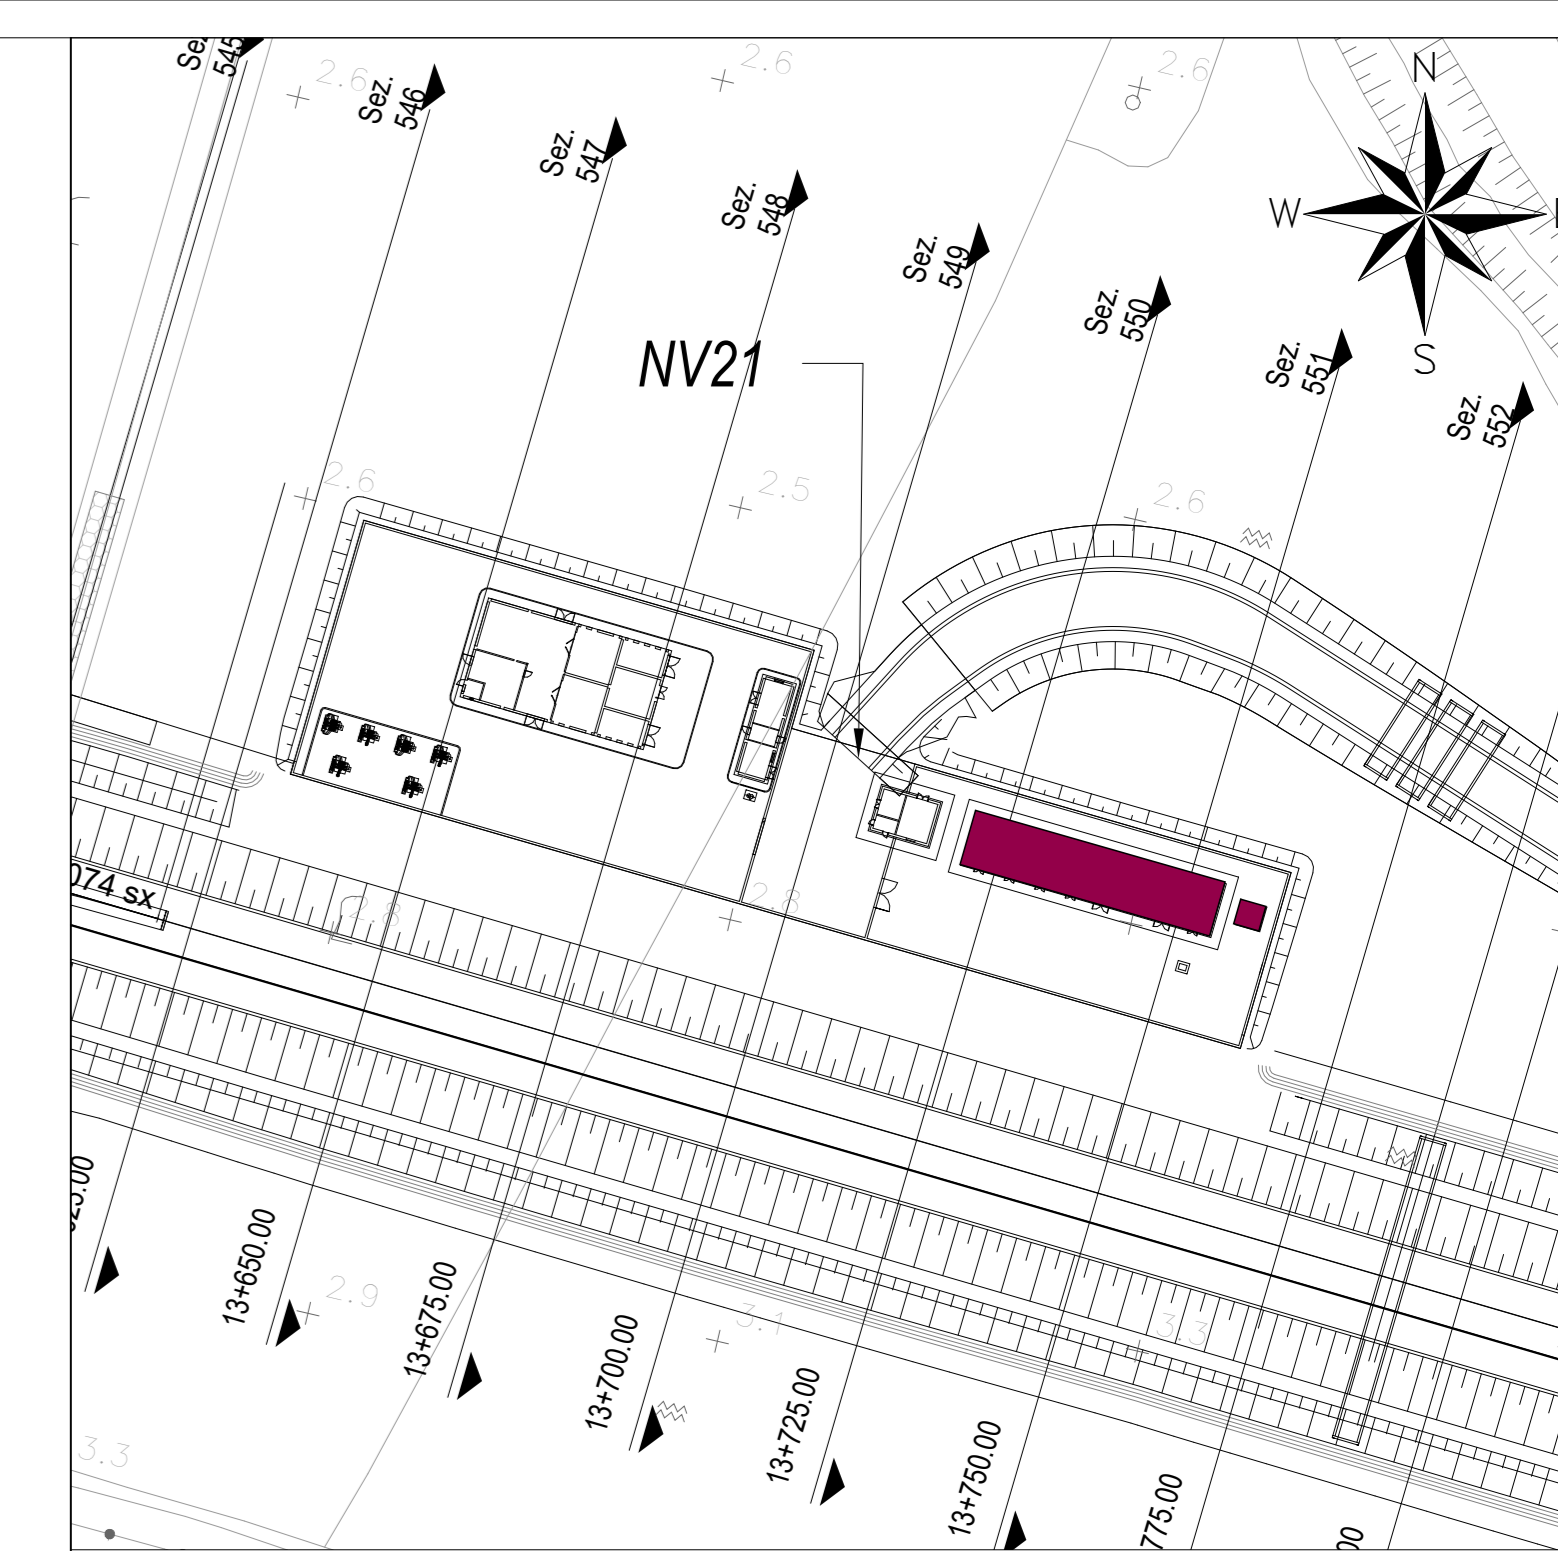

Key Plan

1 : 1000

NOTA:

Per i dettagli sui materiali, vedi elaborato LI0802EZZTTFV0100001

COMMITTENTE:




DIREZIONE LAVORI:



APPALTATORE:



PROGETTAZIONE:

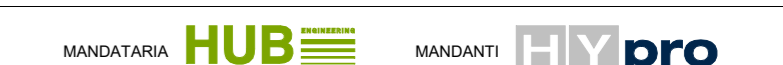

PROGETTO ESECUTIVO

LINEA PESCARA - BARI
RADDOPPIO DELLA TRATTA FERROVIARIA TERMOLI - LESINA
LOTTO 2 e 3: RADDOPPIO TERMOLI - RIPALTA

Fabbricati e Piazzali
Sottostazione Elettrica e PC
Fabbricato PC - Sezioni

APPALTATORE	PROGETTAZIONE	SCALA:
A. AGOSTINO COSTRUZIONI GENERALI S.r.l.	MARCO PICHINI	1:50
PROGETTAZIONE	PROGETTAZIONE	
HUB	FIV pro	

COMMESSA	LOTTO	FASE	ENTE	TIPO DOC.	OPERA/DISCIPLINA	PROGR.	REV.
LI0802E	02	E	ZZ	BB	FA 04 00	002	B

Revis.	Descrizione	Redatto	Data	Verificato	Data	Approvato	Data	Autorizzato	Data
A	Emessa Esecutiva	S. Senni	01/03/2021	S. Senni	01/03/2021	M. Fucini	09/02/2021		
B	Revisione per Note	S. Senni	09/02/2021	S. Senni	09/02/2021				

File: LI0802EZZMZFAD4001B.RVT