




CARPENTERIA COPERTURA
1 : 50

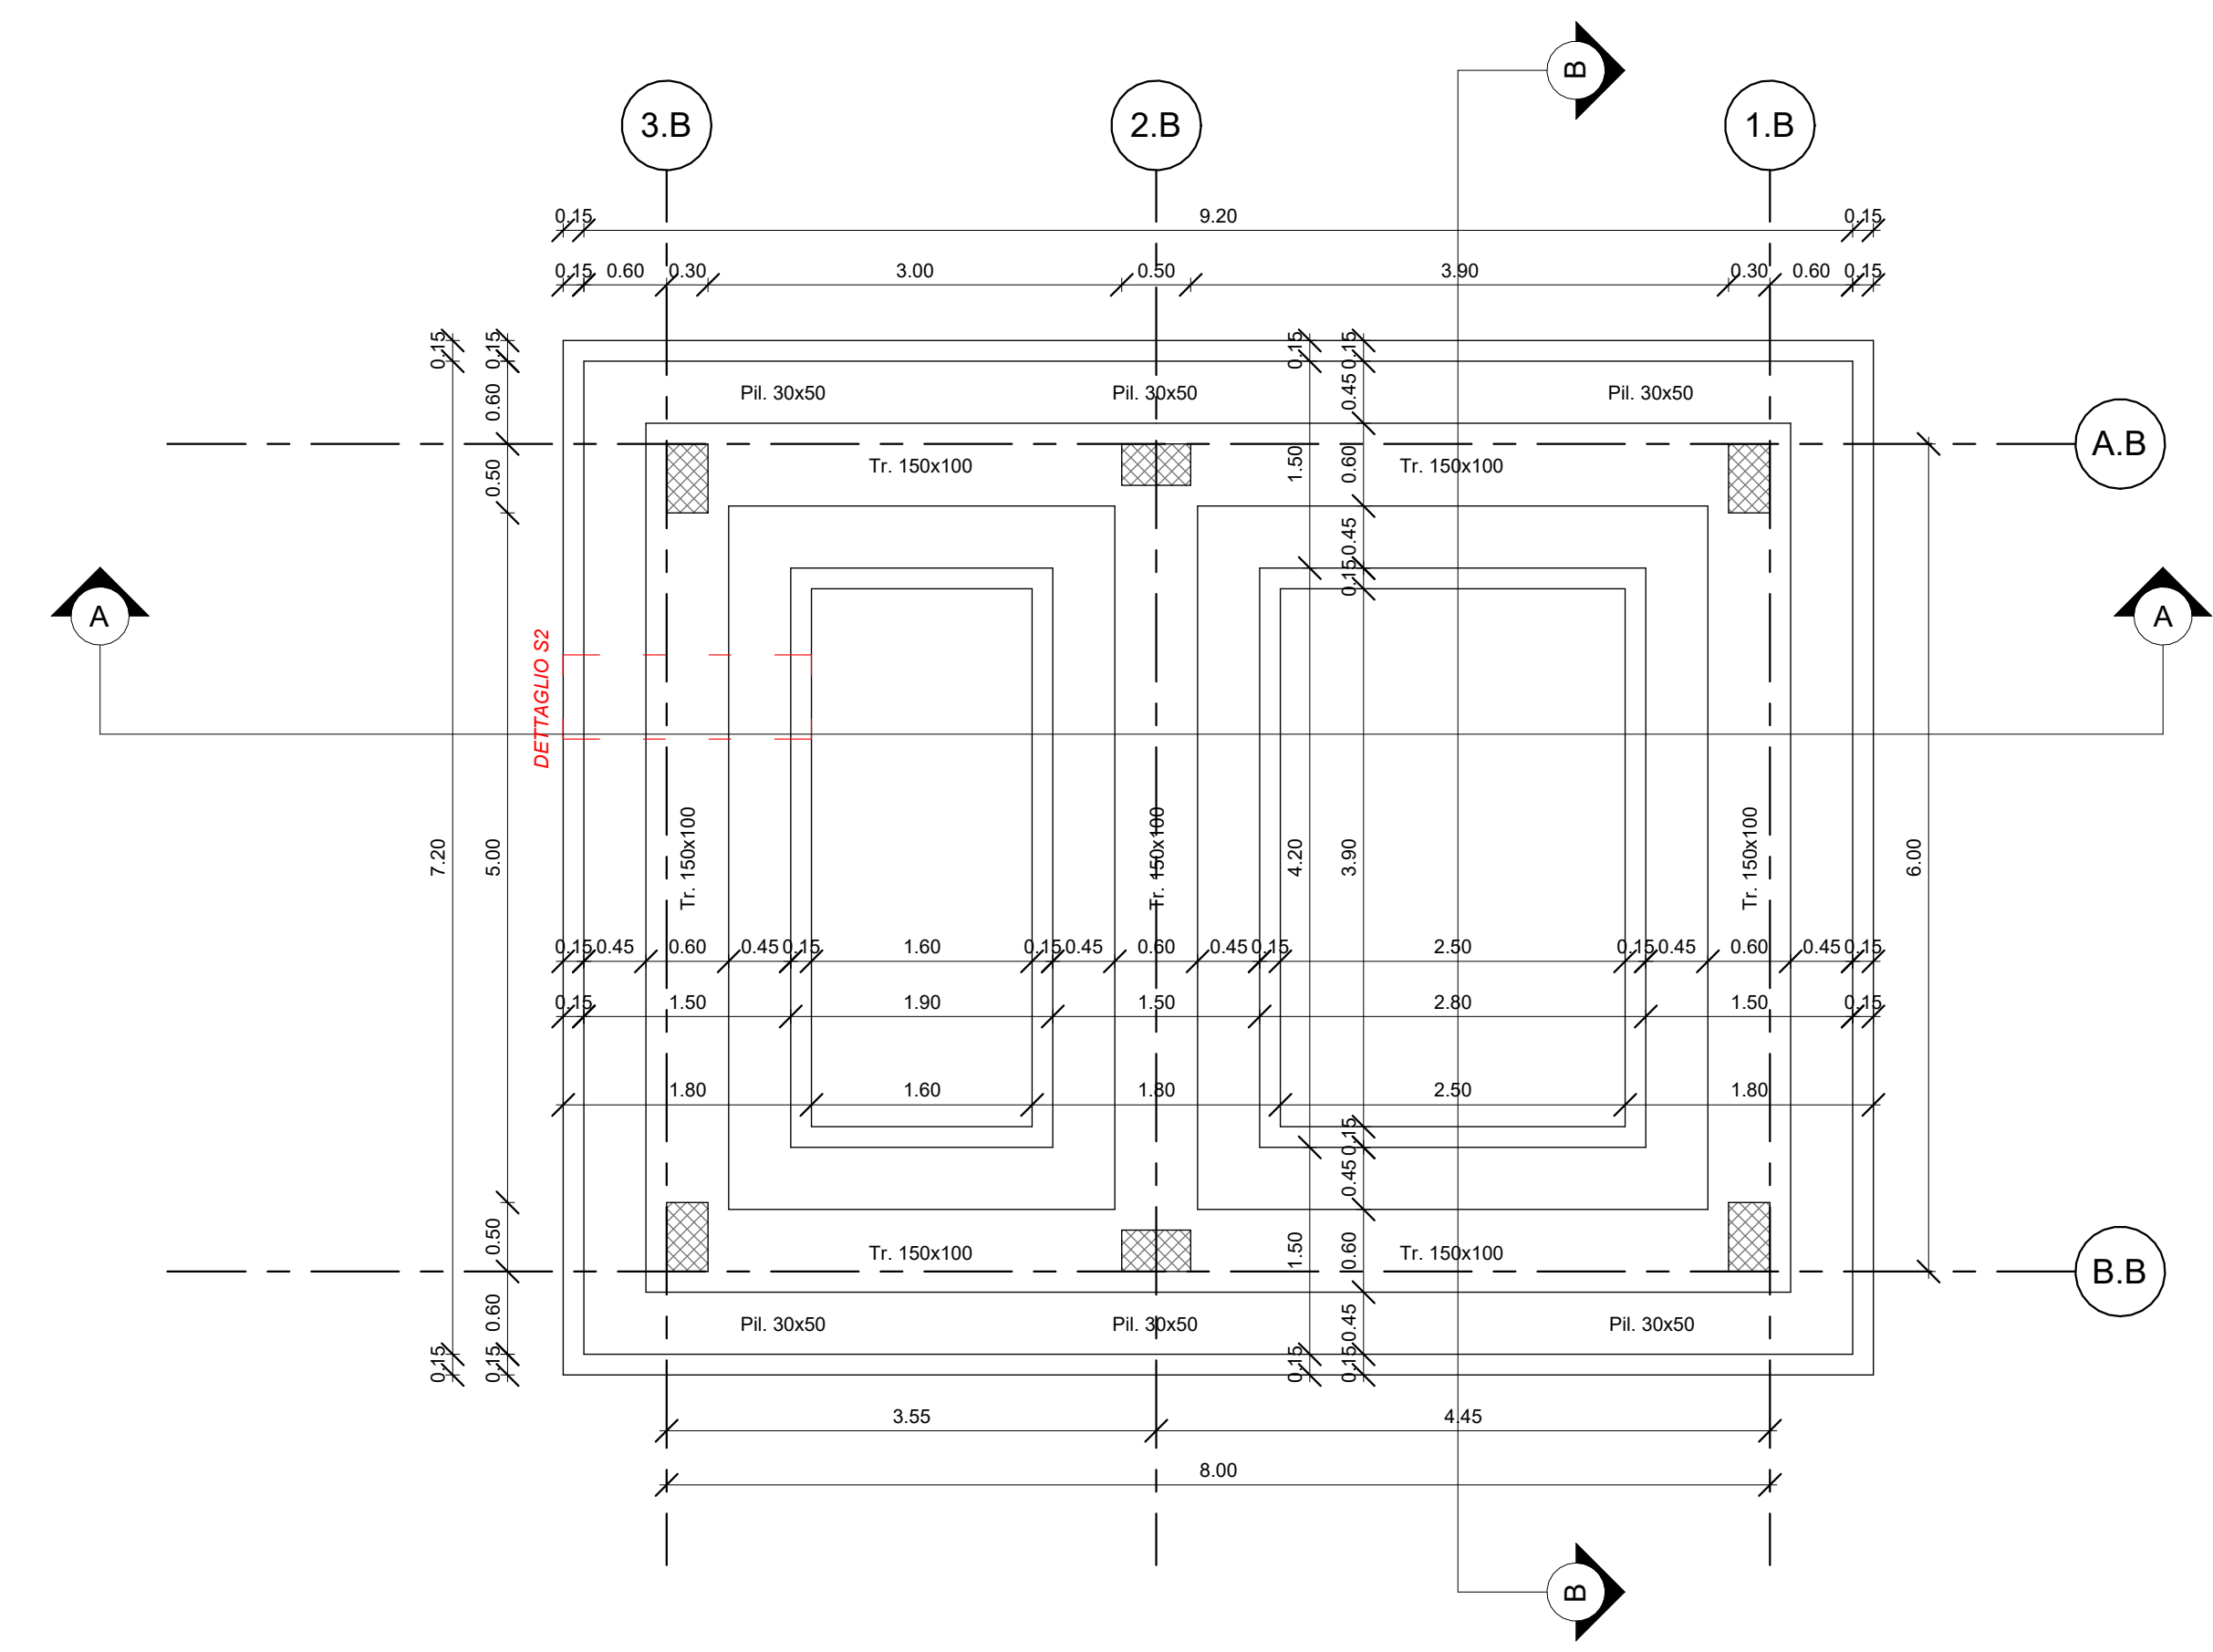

CARPENTERIA FONDAZIONI
1 : 50


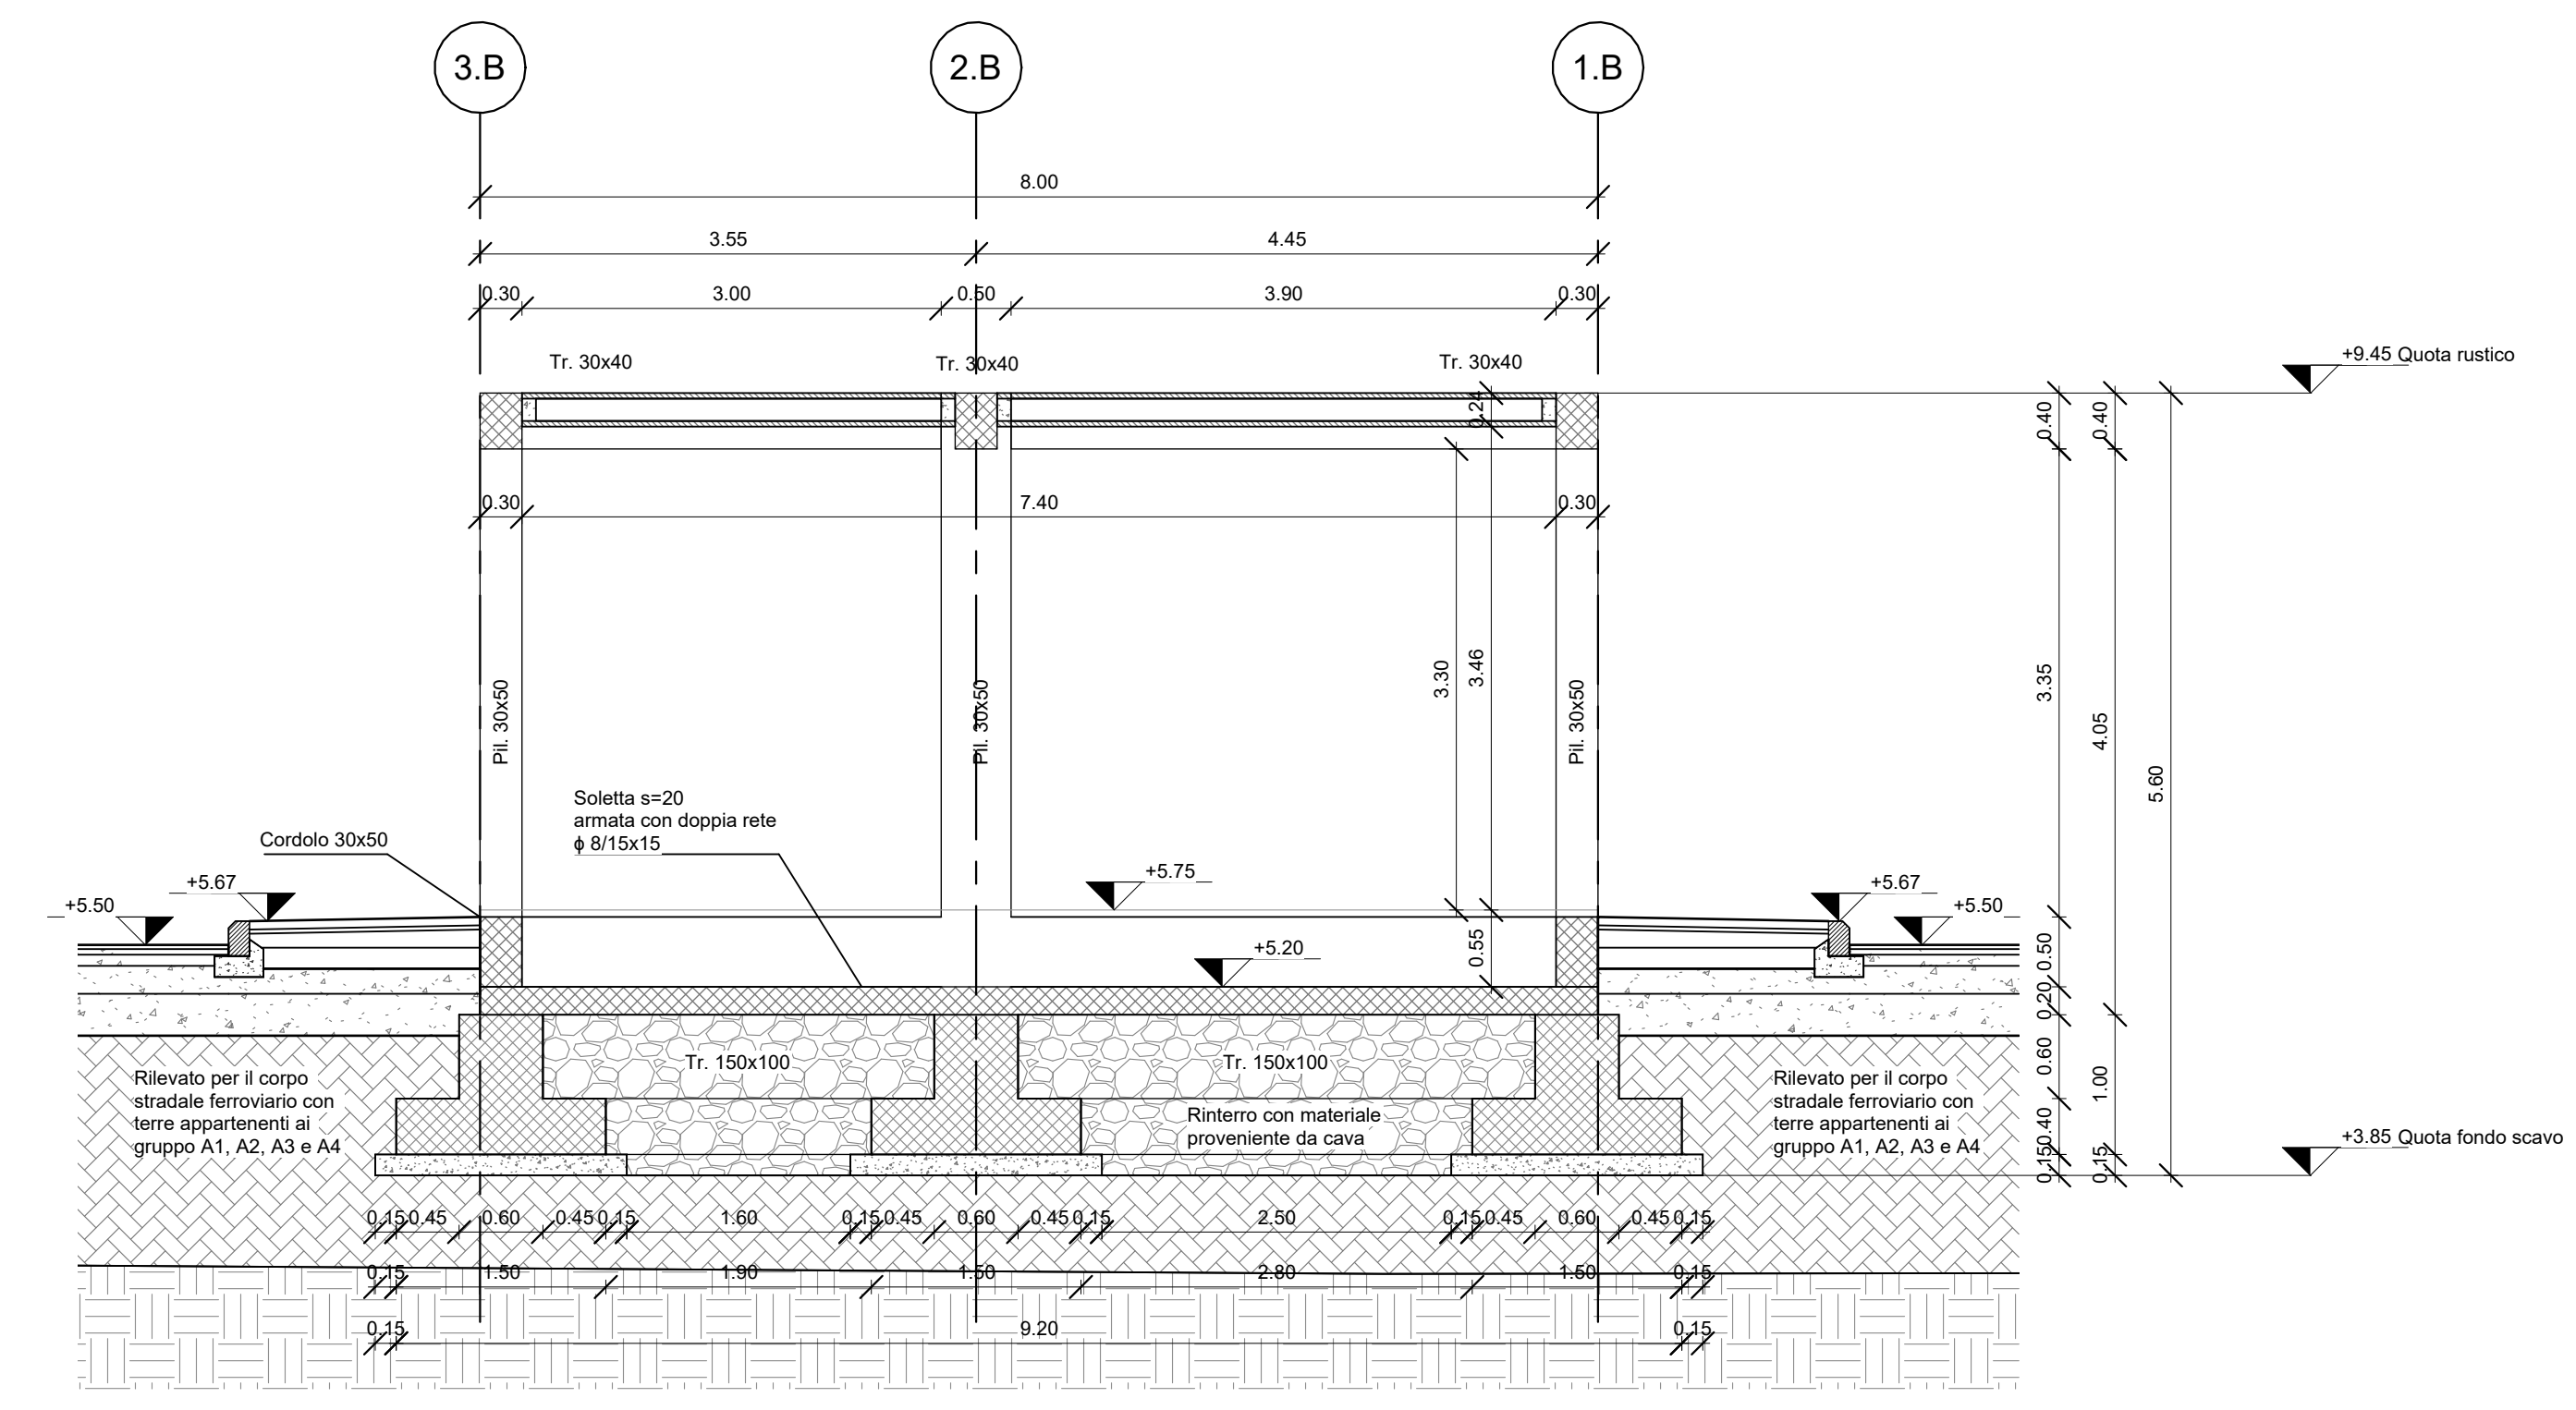


SEZIONE A-A
1 : 50

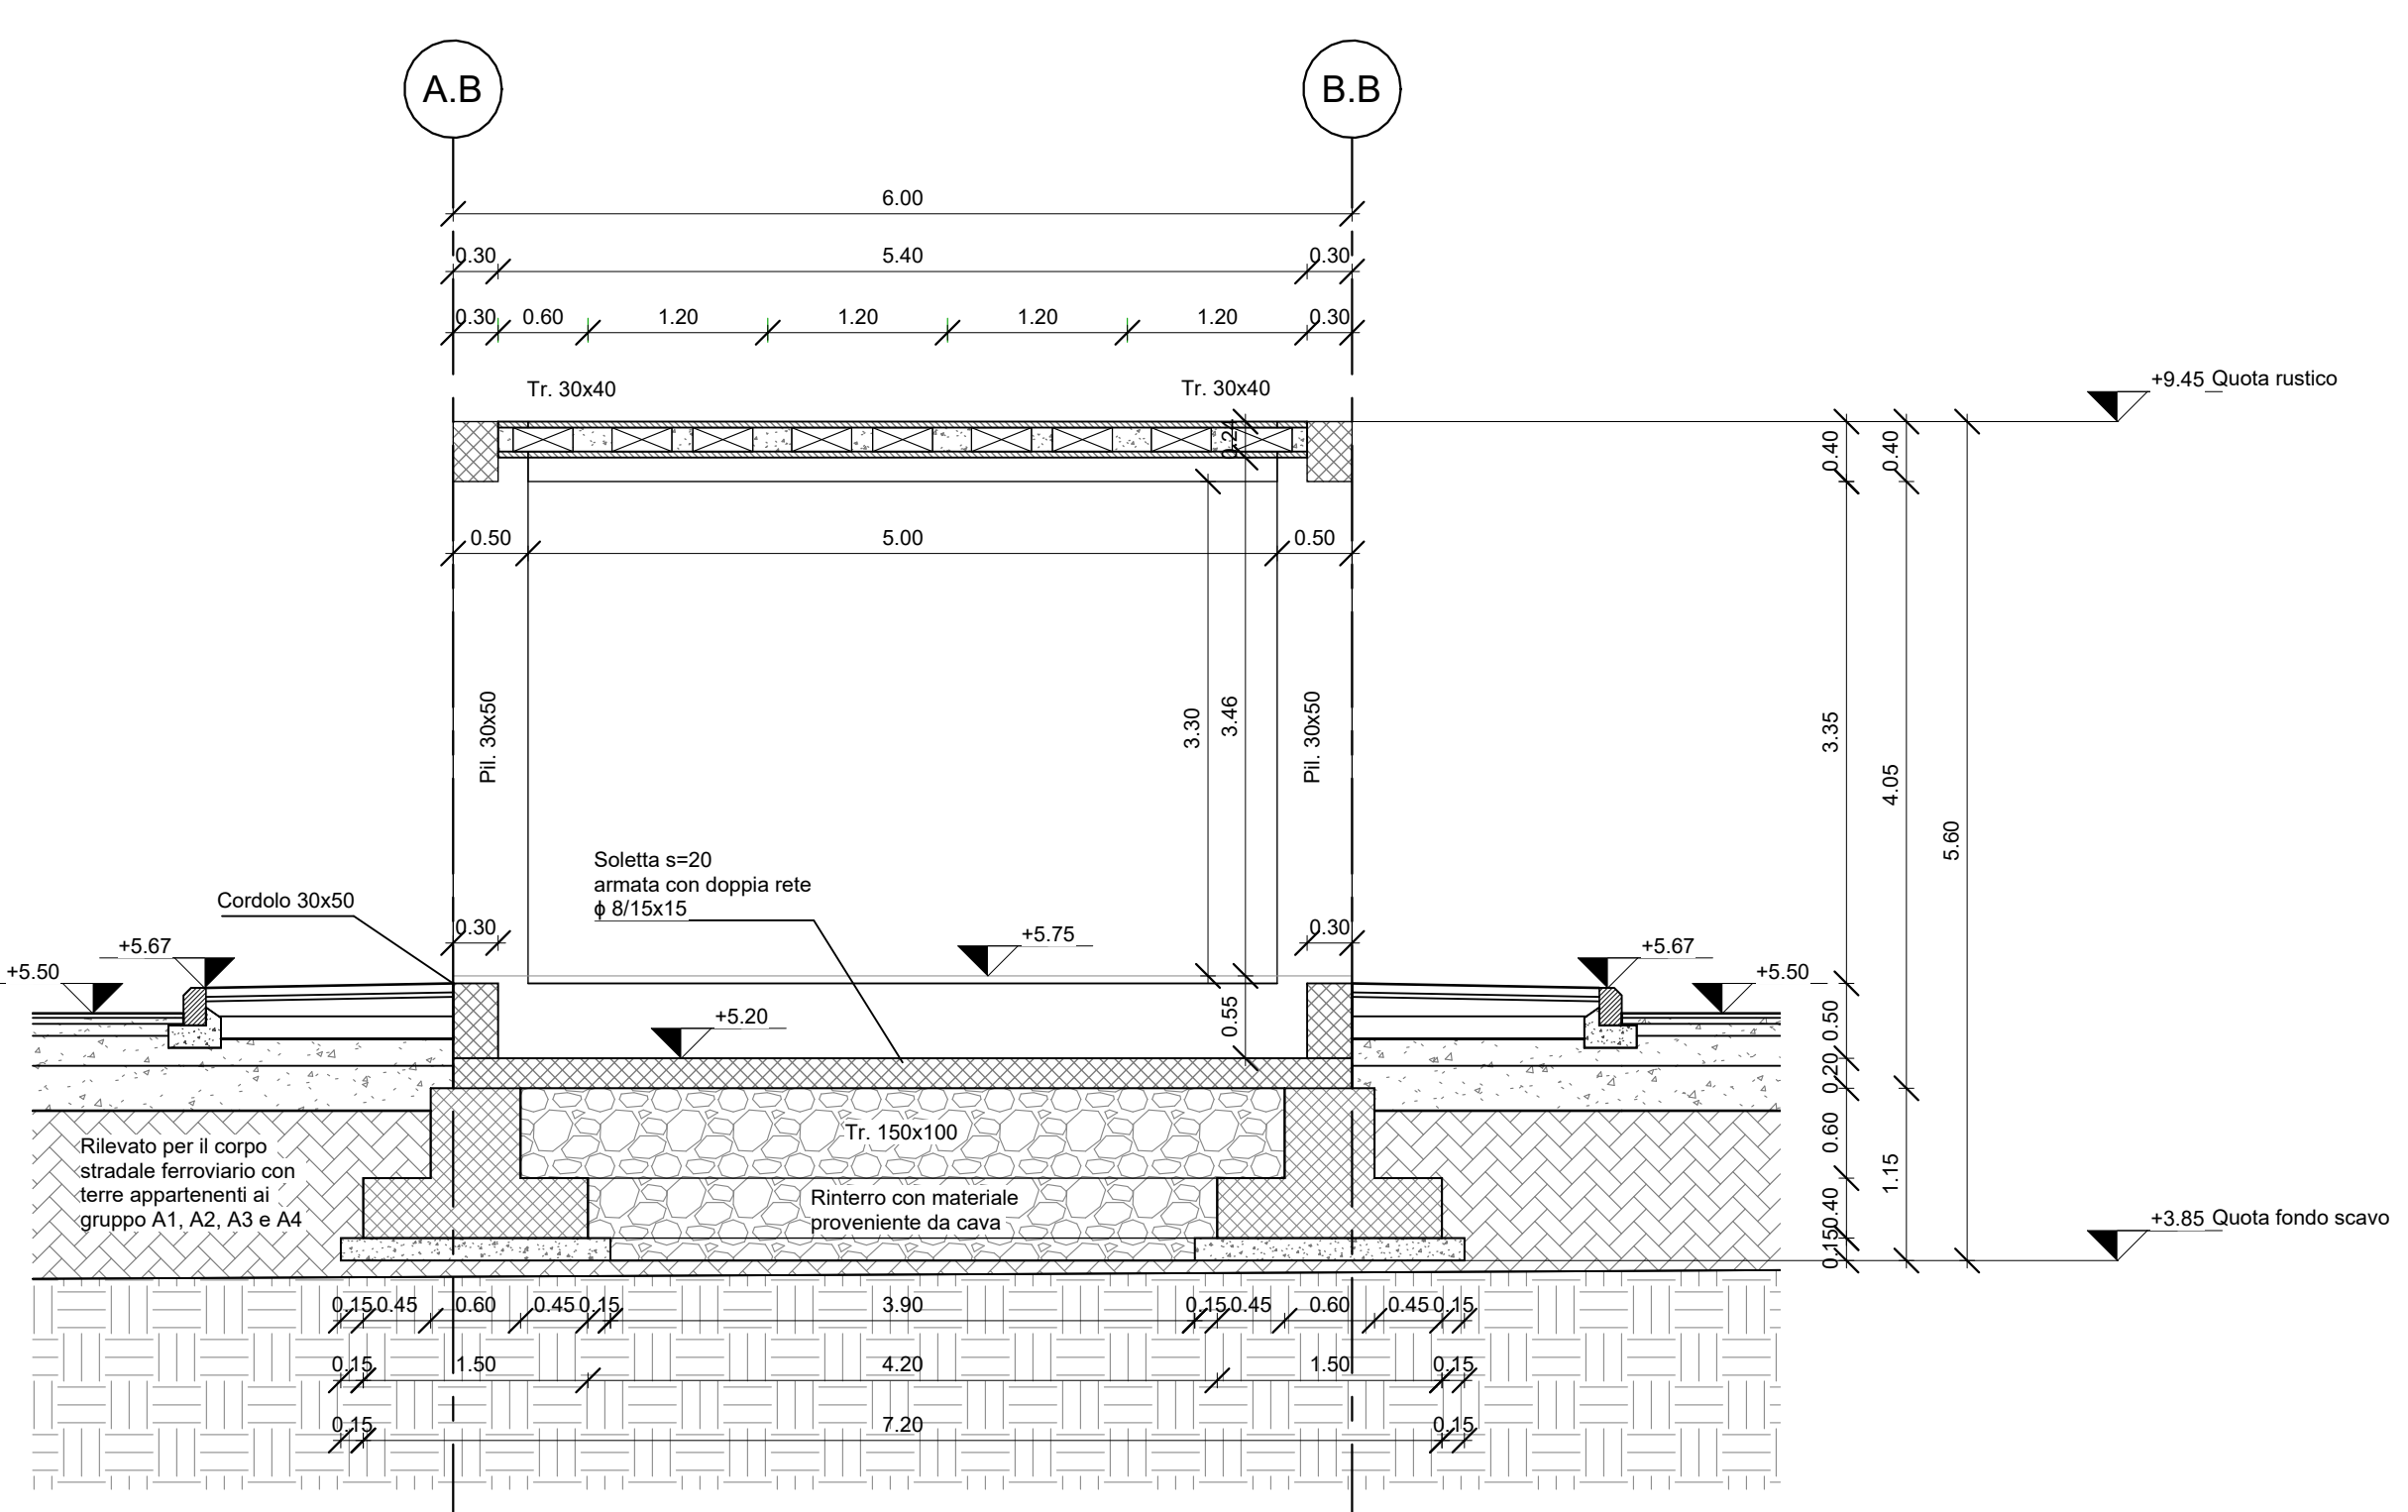


SEZIONE B-B
1 : 50

SEZIONE SOLAIO
SCALA 1:10

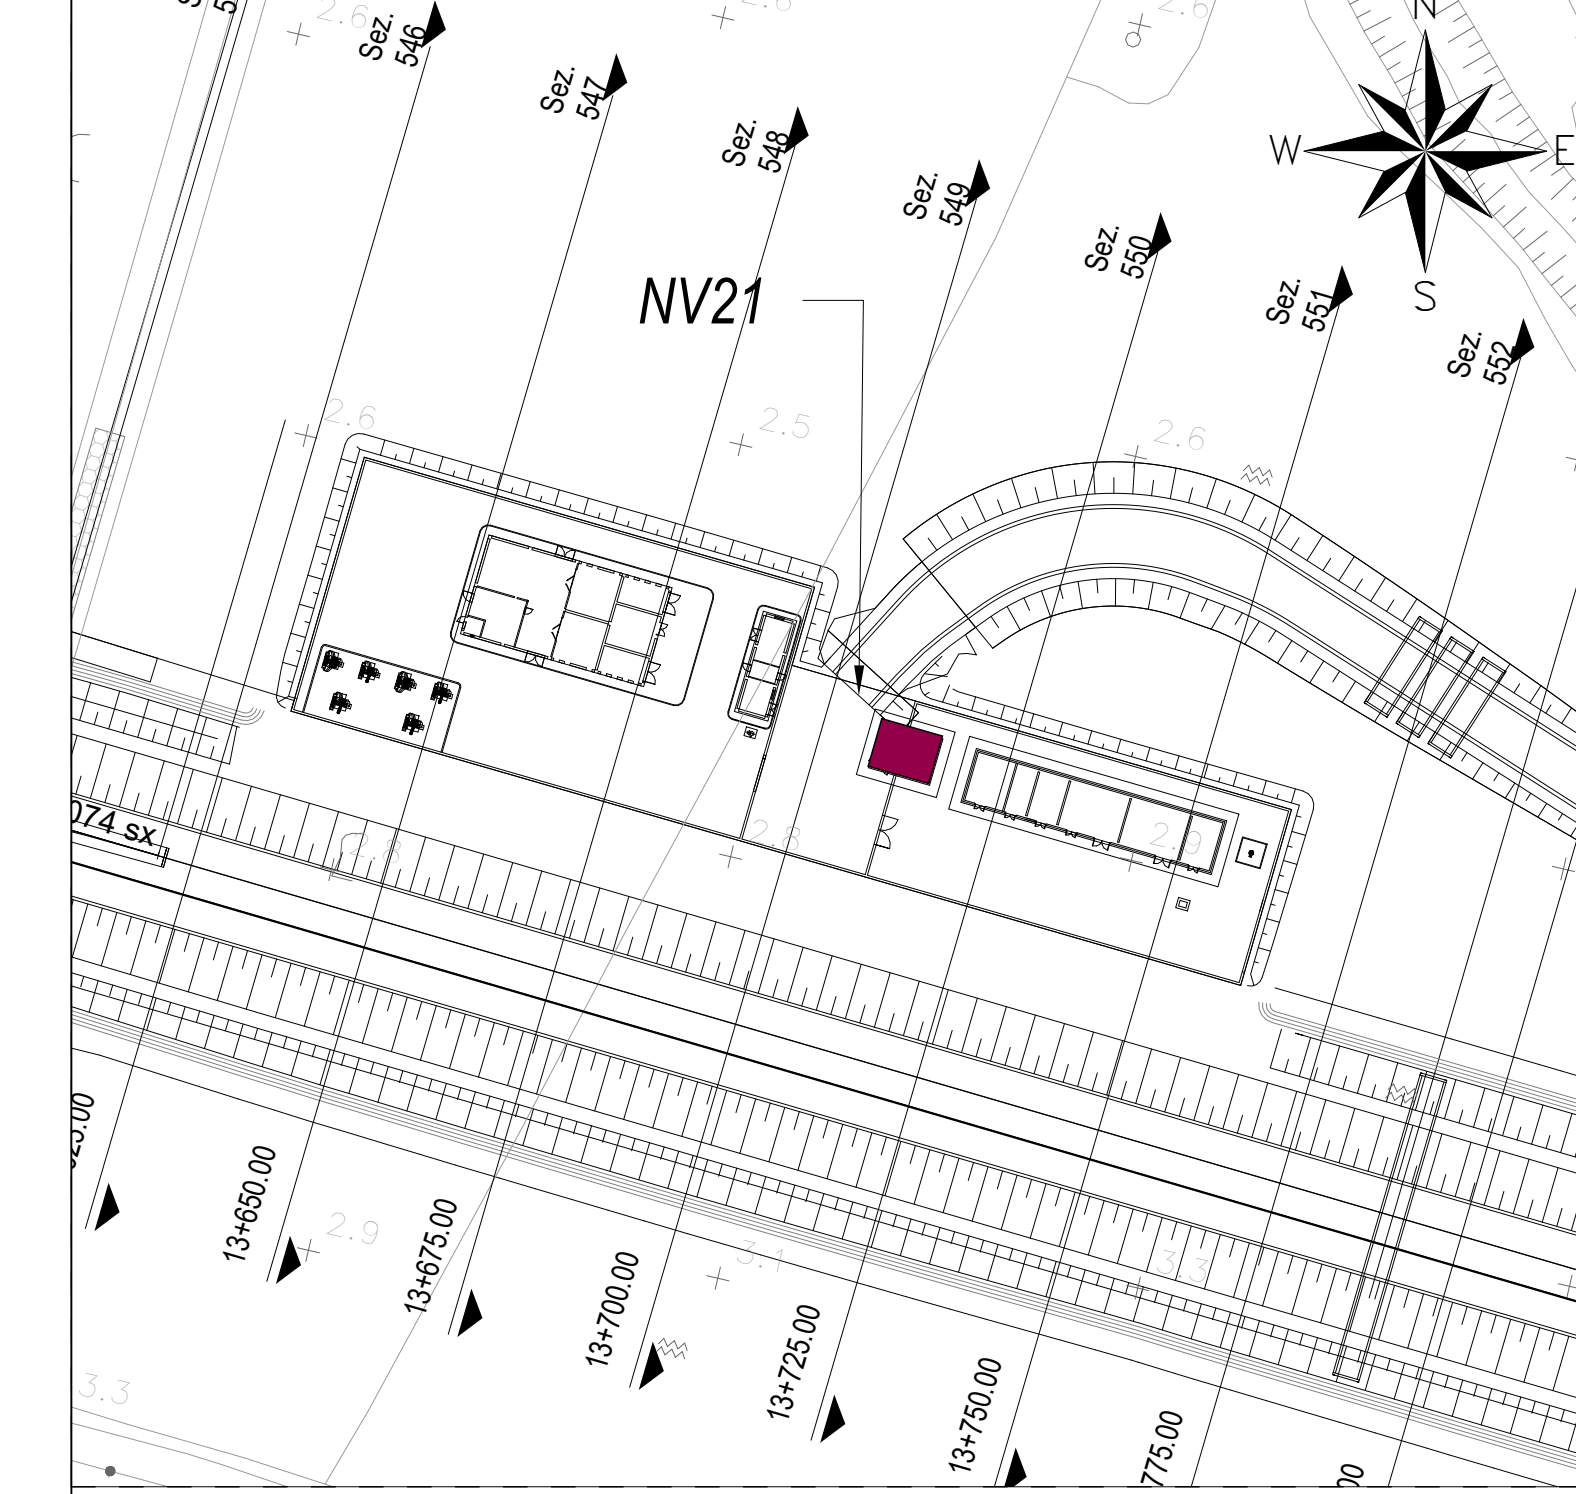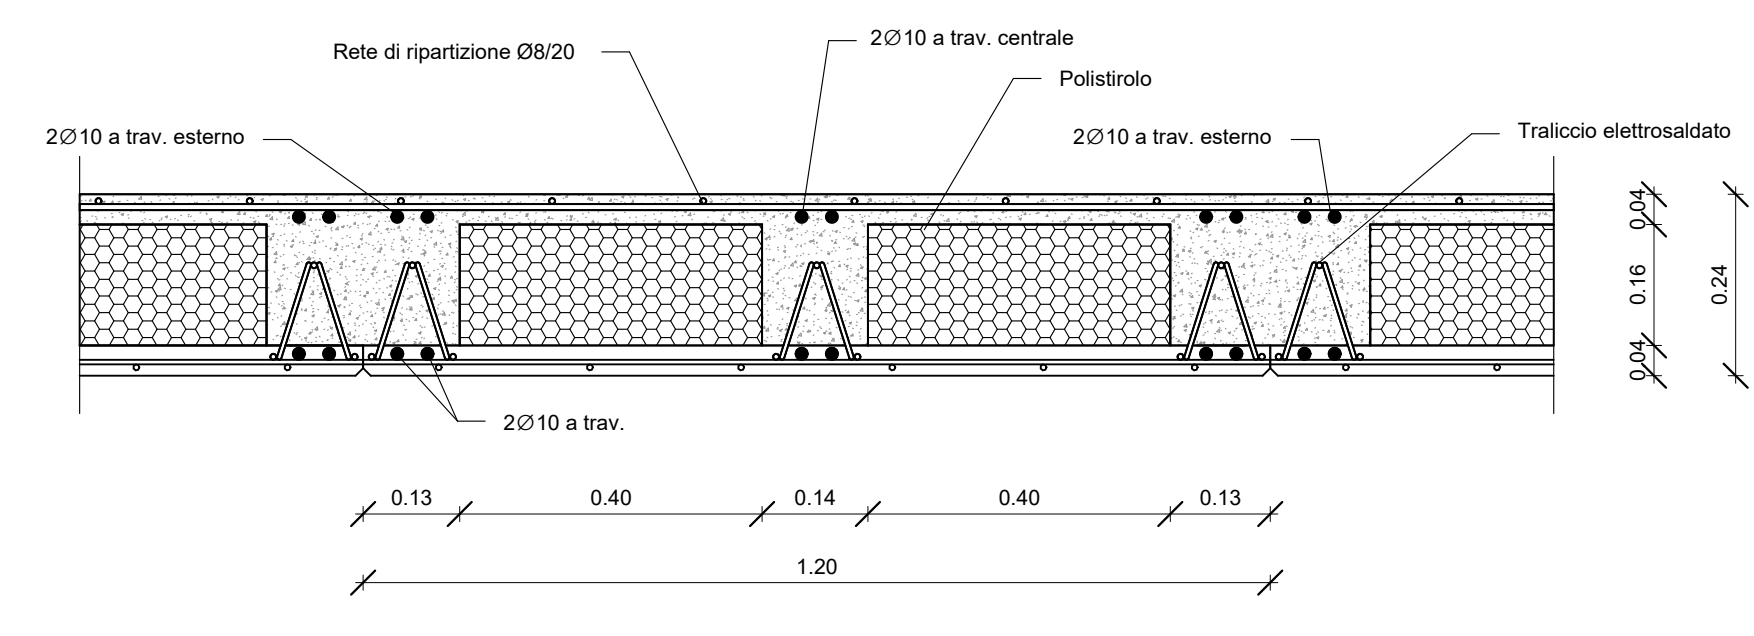

Key Plan
1 : 1000

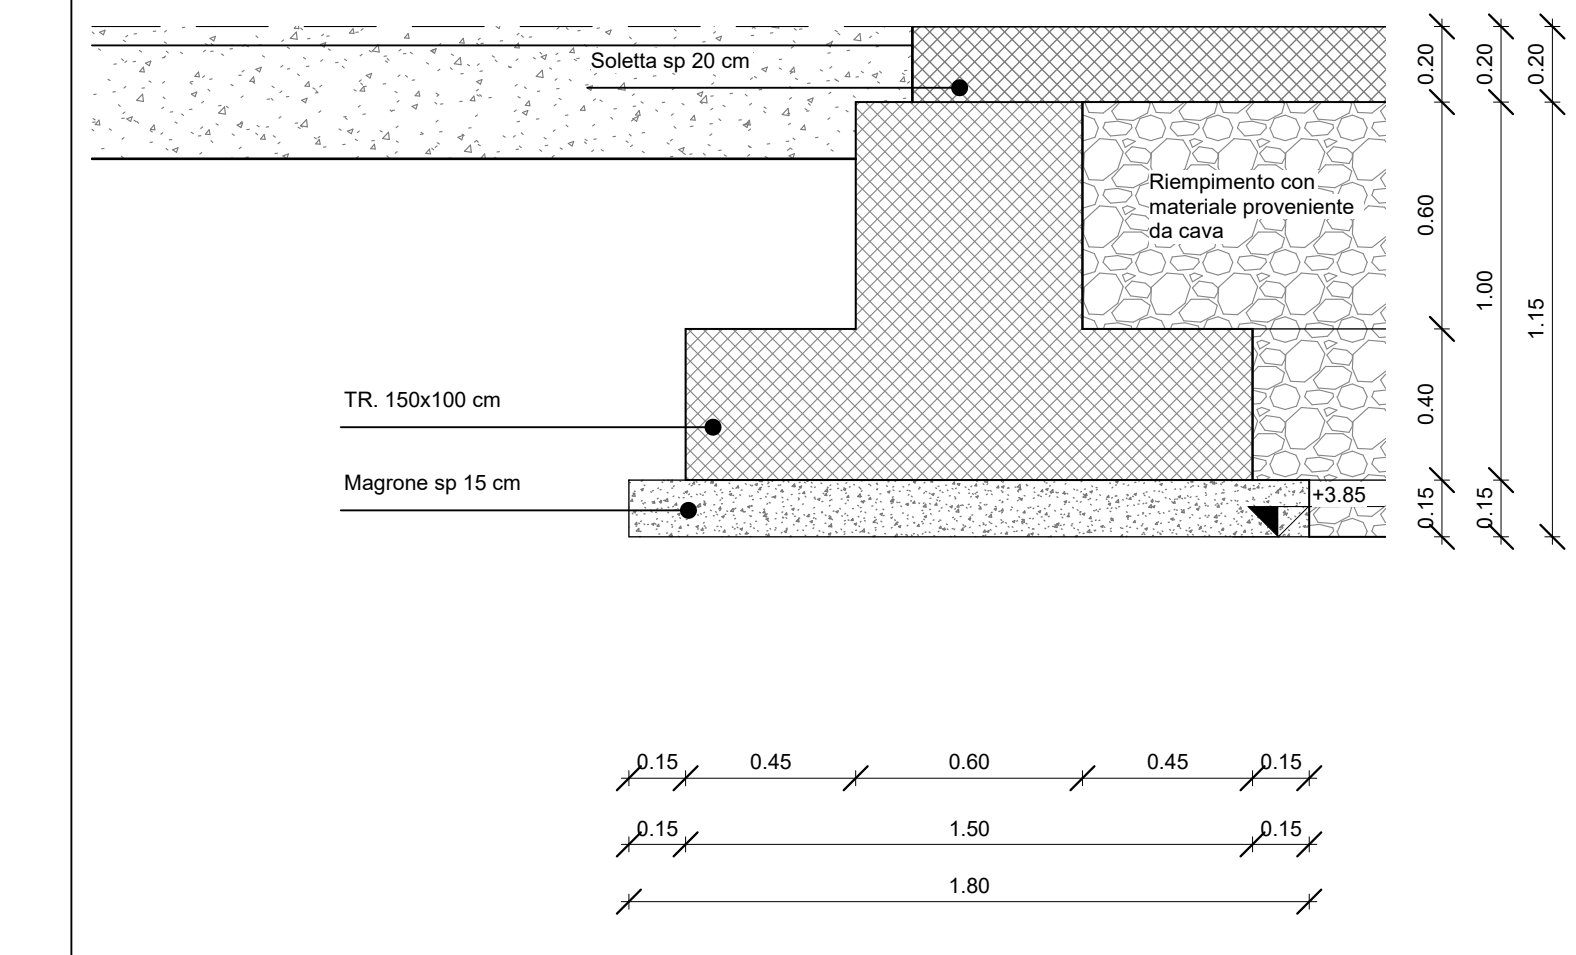

DETTAGLIO S2 - PARTICOLARE FONDAZIONE
1 : 20

NOTA:
Per i dettagli sui materiali, vedi elaborato LI0802EZZTTFV0100001

COMMITTENTE:
RFI
RETE FERROVIARIA ITALIANA
GRUPPO FERROVIE DELLO STATO ITALIANE
DIREZIONE INVESTIMENTI
DIREZIONE PROGRAMMI INVESTIMENTI
DIRETTRICE SUB - PROGETTO ADRIATICA

DIREZIONE LAVORI:
ITALFERR
GRUPPO FERROVIE DELLO STATO ITALIANE

APPALTATORE:
AD AGOSTINO (ELETTRICI) / **ASSAARCH** (MANDANTATI) / **ATLANTE** (MANDANTATI)

PROGETTAZIONE:
MANDATARIA: **HUB** / MANDANTI: **FMV pro**

PROGETTO ESECUTIVO

LINEA PESCARA - BARI
RADDOPPIO DELLA TRATTA FERROVIARIA TERMOLI - LESINA
LOTTO 2 e 3: RADDOPPIO TERMOLI - RIPALTA

Fabbricati e Piazzali
Sottostazione Elettrica e PC
Fabbricato Energia - Carpenteria coperture, fondazioni e sezioni

APPALTATORE: **AD AGOSTINO** (ELETTRICI) / **ASSAARCH** (MANDANTATI) / **ATLANTE** (MANDANTATI)
PROGETTAZIONE: **AD AGOSTINO** (ELETTRICI) / **ASSAARCH** (MANDANTATI) / **ATLANTE** (MANDANTATI)

SCALA: 1:50

COMMESSA LOTTO FASE ENTE TIPO DOC. OPERA/DISCIPLINA PROG. REV.

LI0802EZZTTFV0100001

Revis.	Descrizione	Redatto	Data	Verificato	Data	Approvato	Data	Autorizzato	Data
A	Emersione Esecutiva	G. Sarno	01/03/2023	A. Pizzini	01/03/2023	M. Fucini	09/09/2023		
B	Revisione per RFI (L0802EZZTTFV01000002)	G. Sarno	09/09/2023	A. Pizzini	09/09/2023	M. Fucini	09/09/2023		

File: LK0802EZZTTFV0100001B.RVT