



CARPENTERIA COPERTURA
1:50

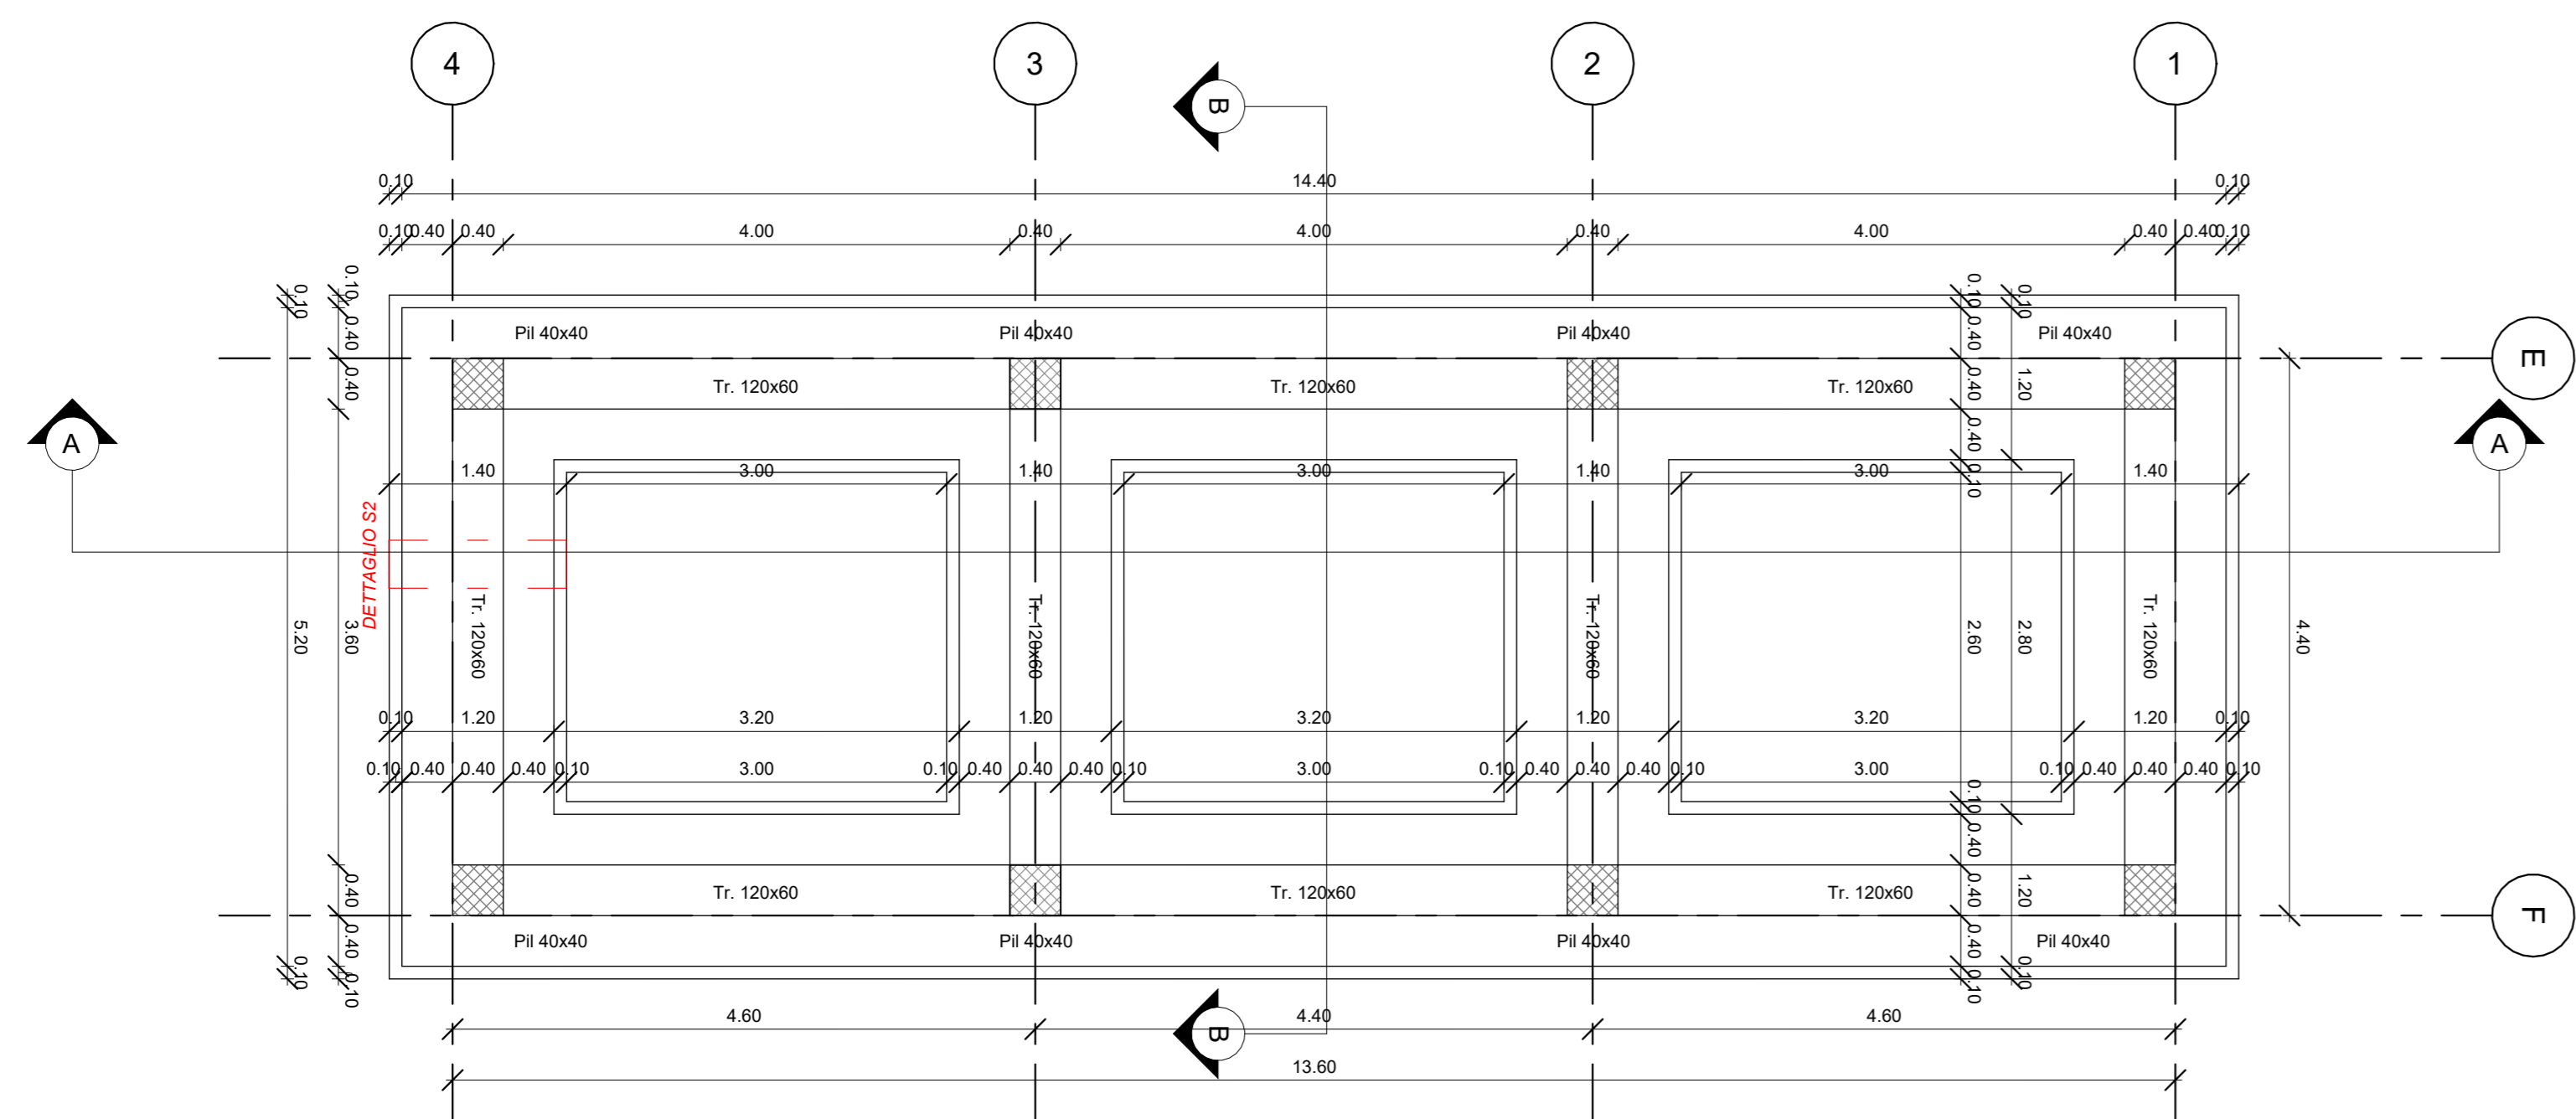


CARPENTERIA FONDAZIONI
1:50

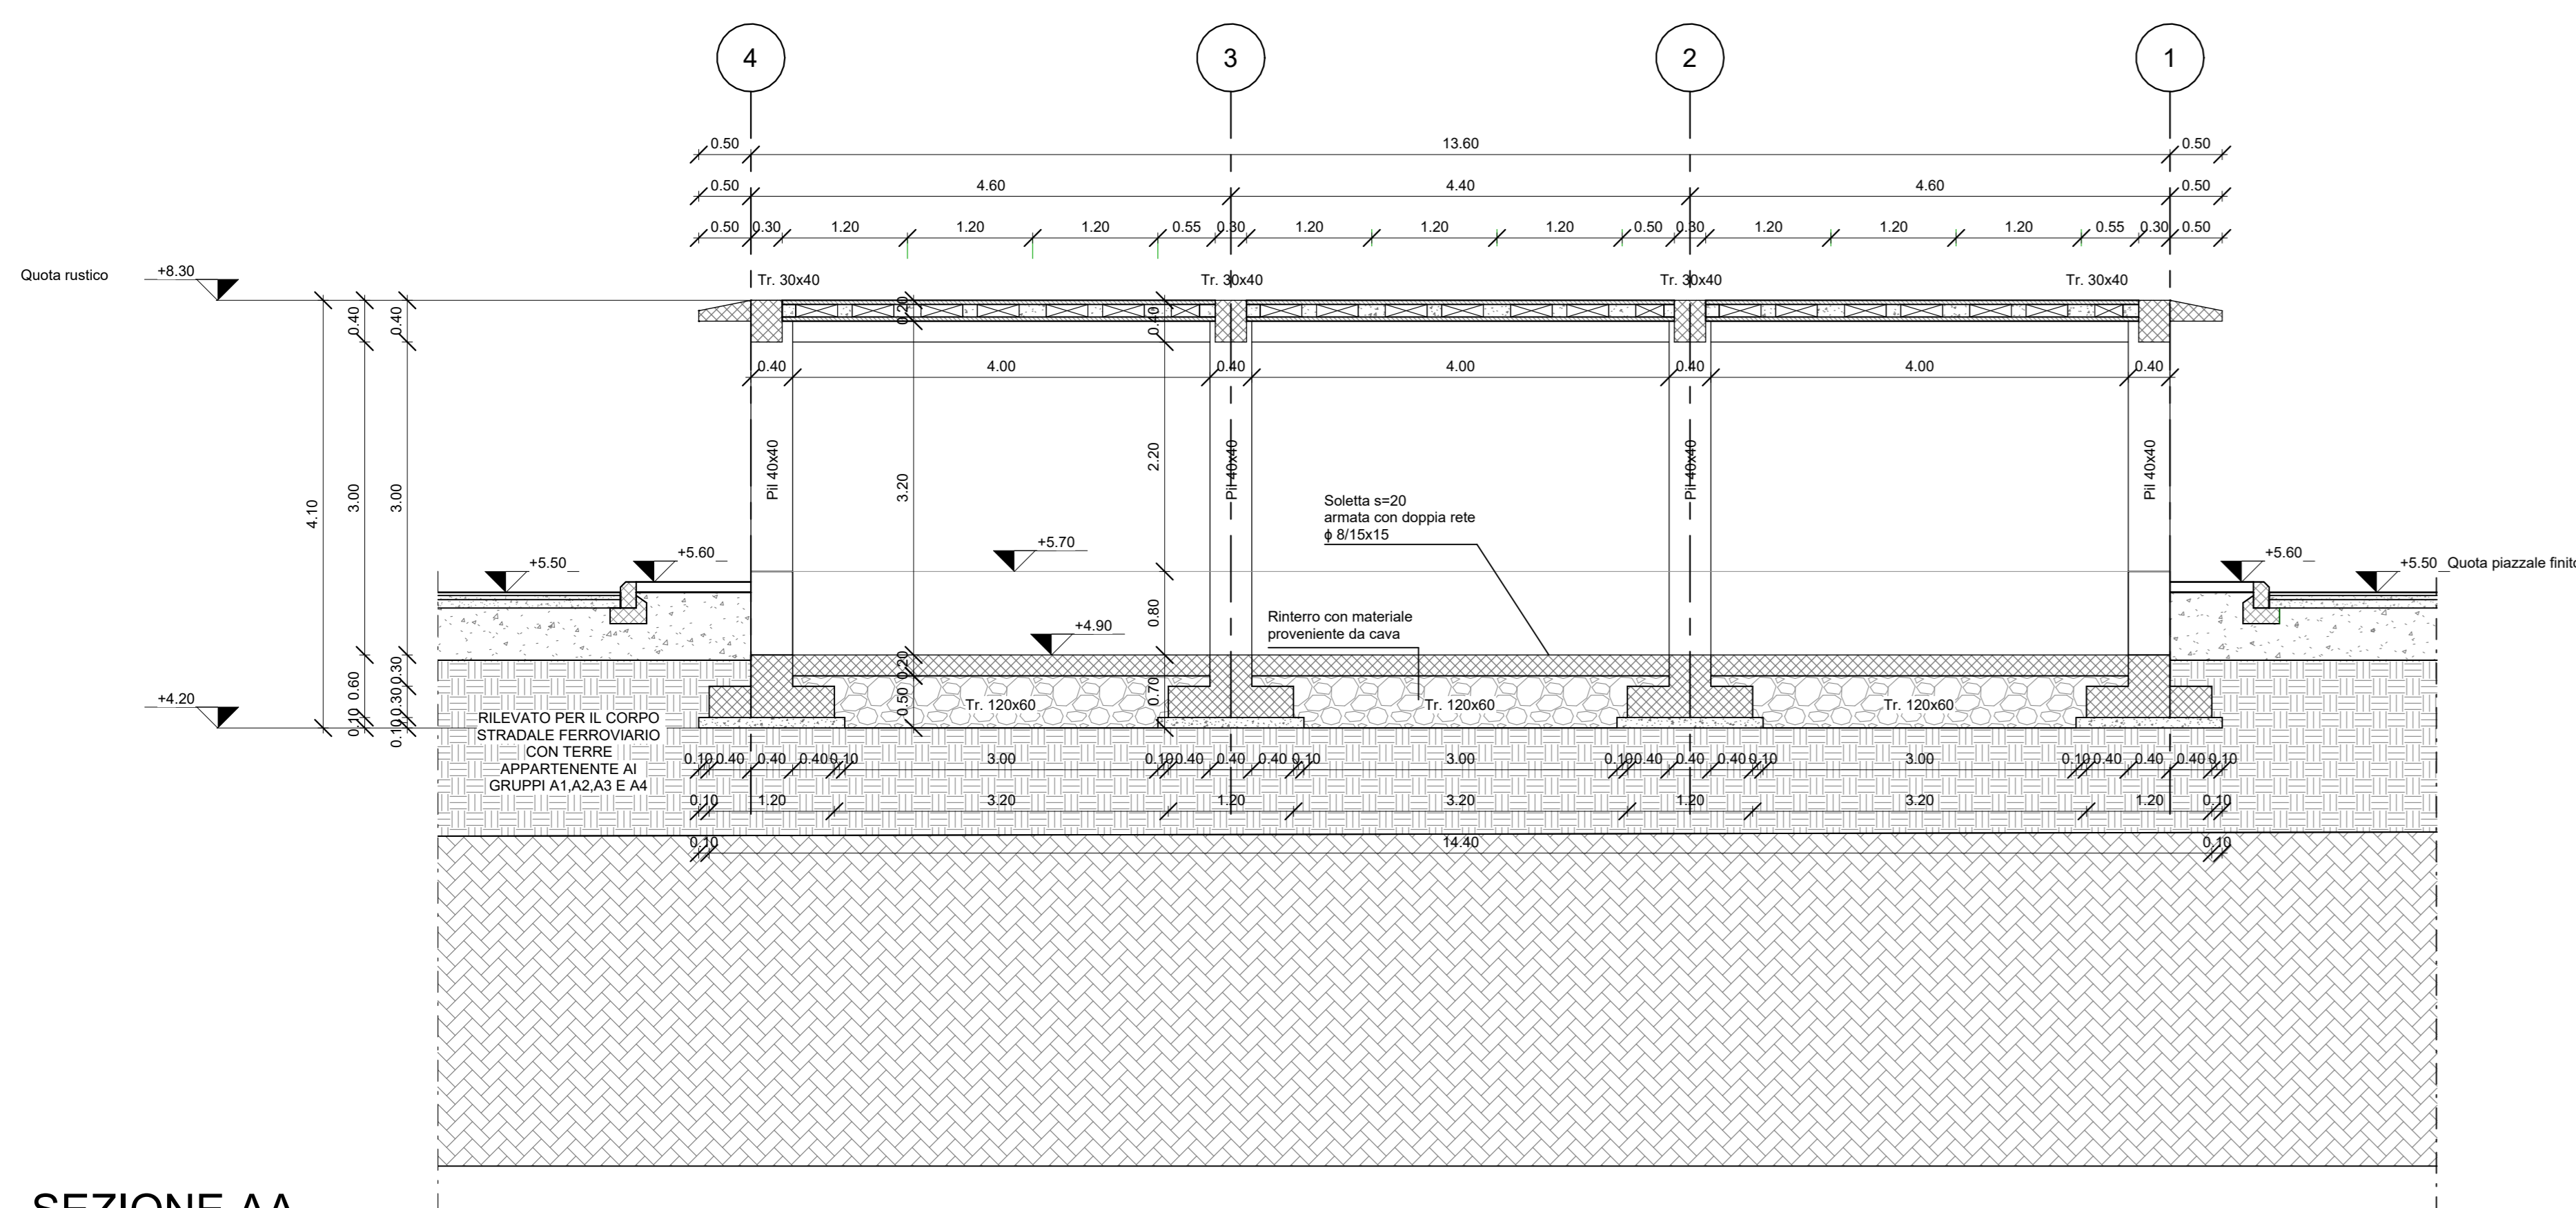

SEZIONE AA
1:50



SEZIONE SOLAIO

SCALA 1:10

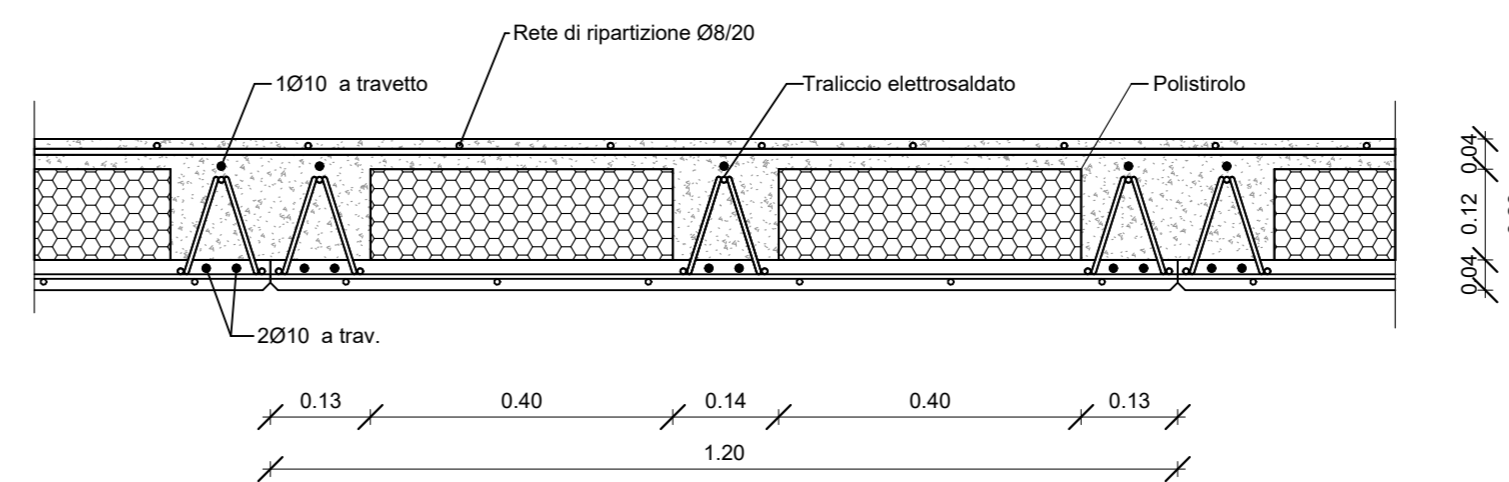


PARTICOLARI COSTRUTTIVI

SCALA 1:20

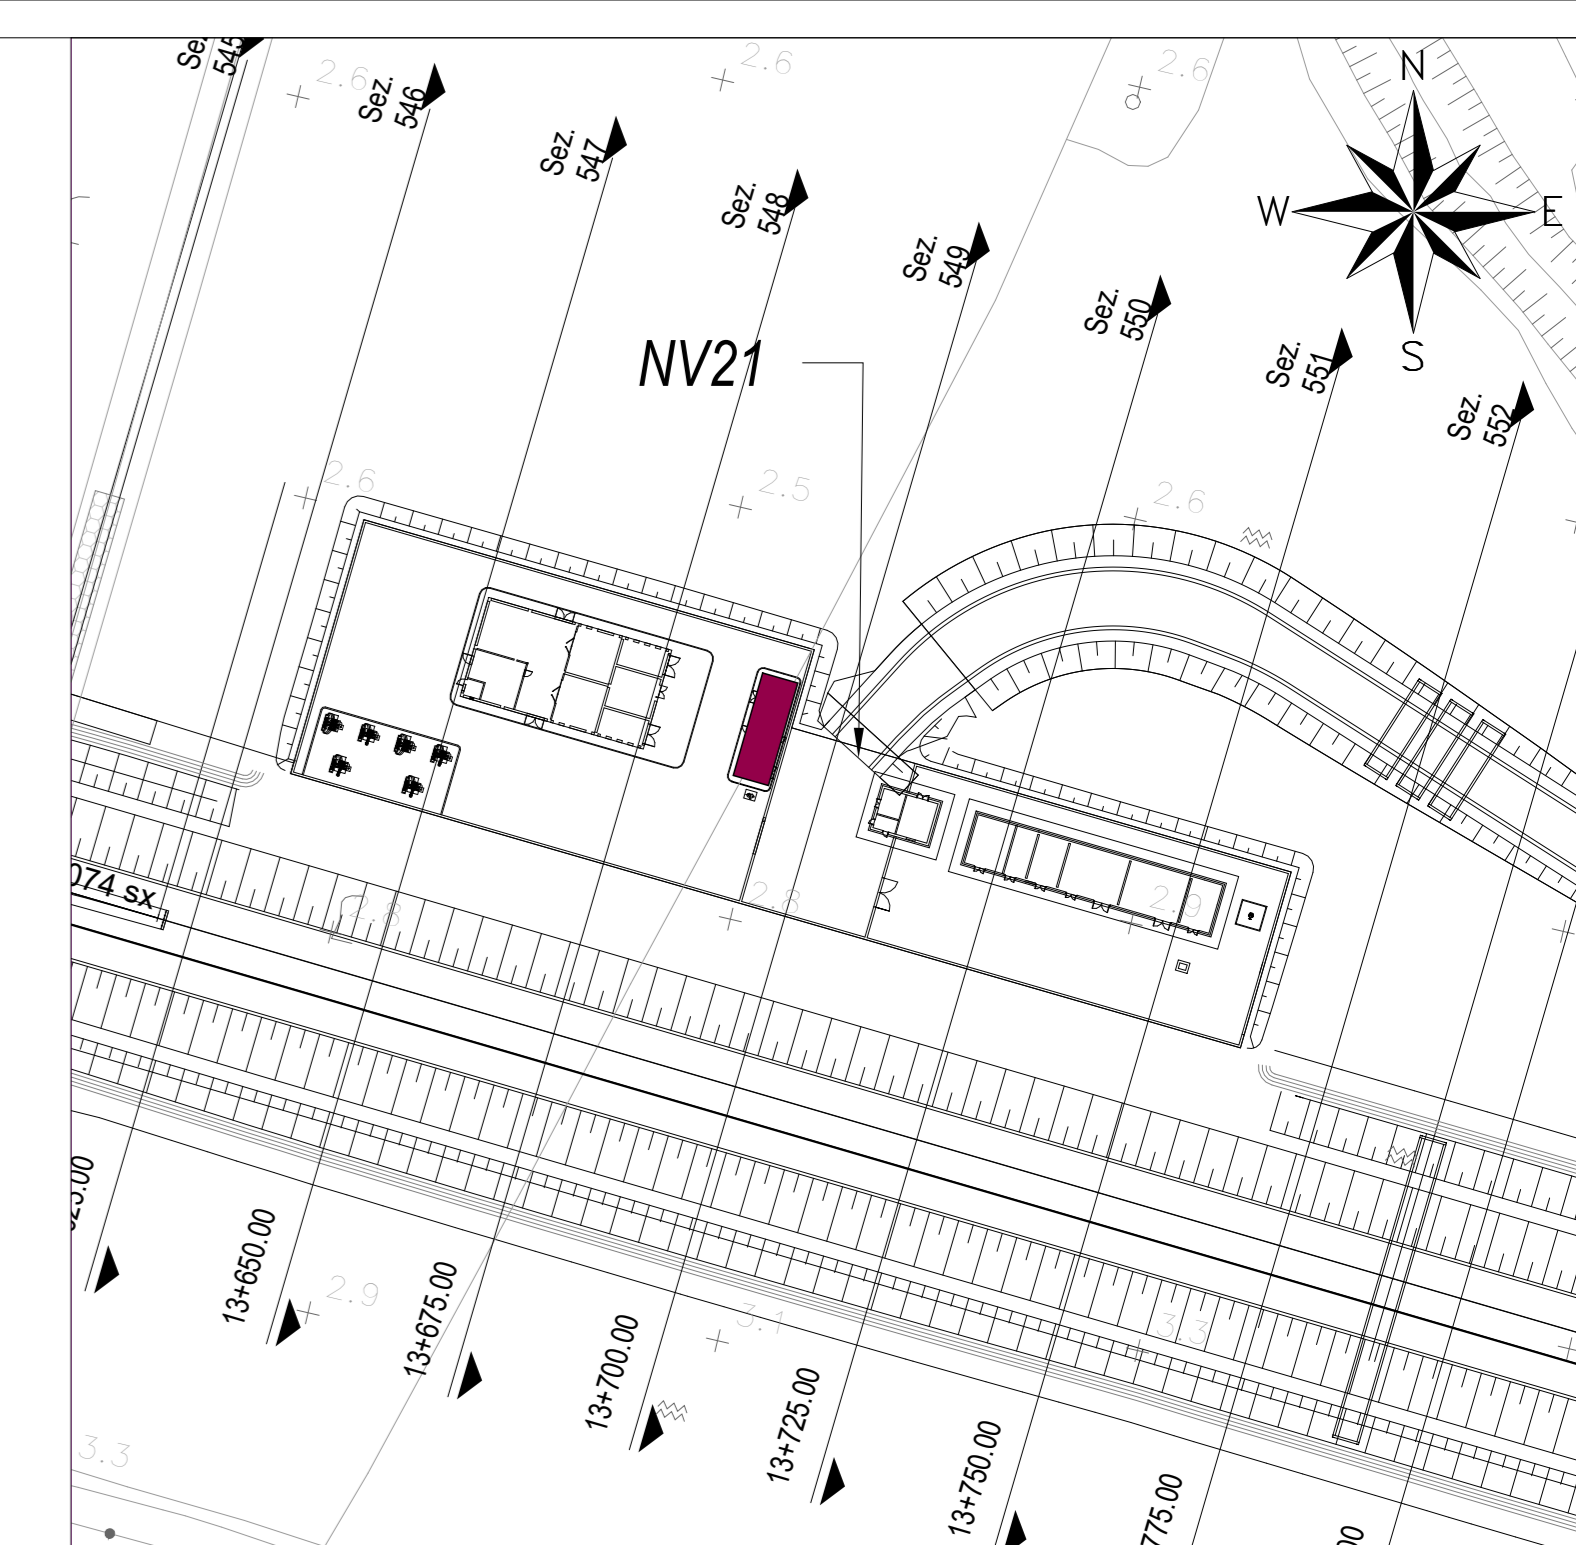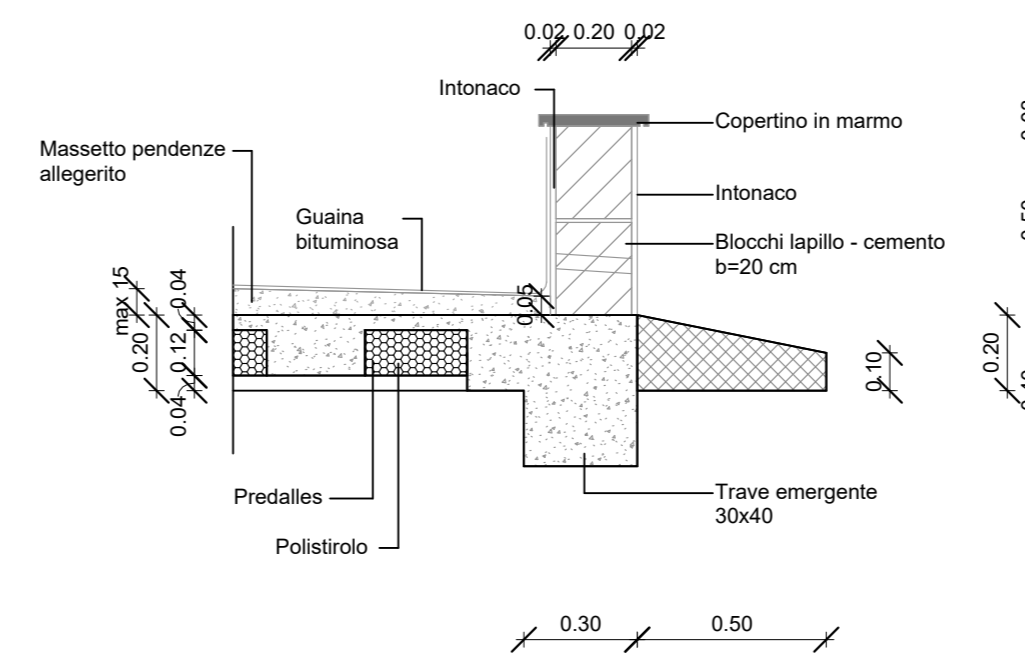

Key Plan
1:1000

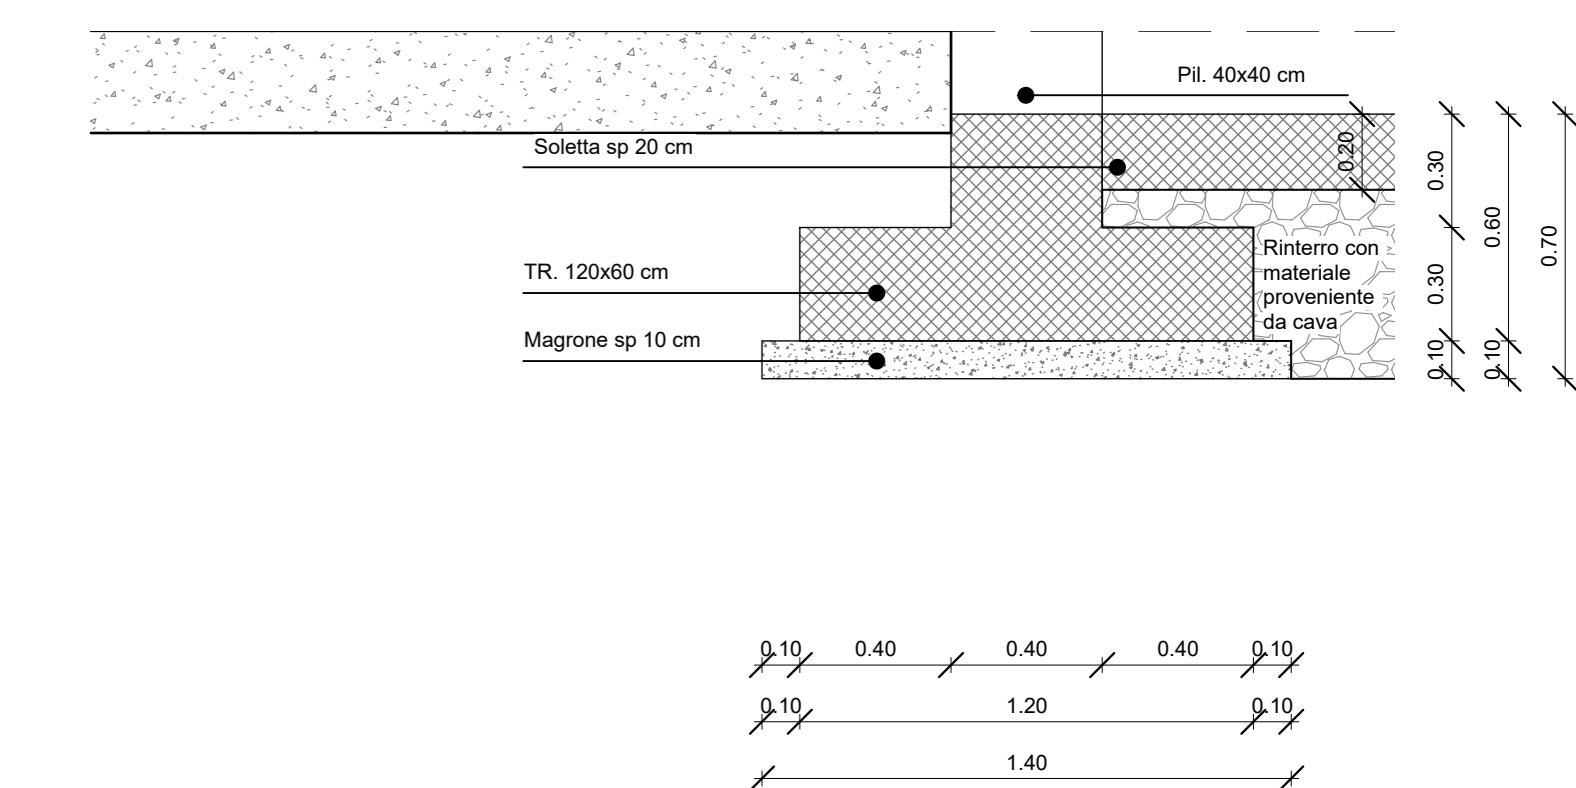

DETTAGLIO S2 - PARTICOLARE FONDAZIONE
1:20

NOTA:
Per i dettagli sui materiali, vedi elaborato LI0B02EZZTFV0100001

COMMITTENTE:
RFI
RETE FERROVIARIA ITALIANA
GRUPPO FERROVIE DELLO STATO ITALIANE
DIREZIONE INVESTIMENTI
DIREZIONE PROGRAMMI INVESTIMENTI
DIRETTRICE SUB - PROGETTO ADRIATICA

DIREZIONE LAVORI:
ITALFERR
GRUPPO RIFORME DELLO STATO ITALIANE

APPALTATORE:
AGOSTINO COSTRUZIONI
ASSAARCH
ATLANTE

PROGETTAZIONE:
MANDATARIA **HUB** MANDANTI **FIV pro**

PROGETTO ESECUTIVO
LINEA PESCARA - BARI
RADDOPPIO DELLA TRATTA FERROVIARIA TERMOLI - LESINA
LOTTO 2 e 3: RADDOPPIO TERMOLI - RIPALTA

Fabbricati e Piazzali
Fabbricato aggiuntivo SSE
Carpenteria copertura, fondazioni e sezioni

APPALTATORE: **AGOSTINO COSTRUZIONI**
PROGETTAZIONE: **AGOSTINO COSTRUZIONI**
SCALA: 1:50

COMMESSA LOTTO FASE ENTE TIPO DOG. QUANT. DISCIPLINA PROGR. REV.
LI0B 02 E ZZ BB FA 03 00 003 B

Revis.	Descrizione	Redatto	Data	Verificato	Data	Approvato	Data	Autorizzato Data
A	Emissione Esecutiva	S. Senni	02/10/2022	S. Senni	04/10/2022	M. Facciolo	09/09/2023	
B	Revisione per RFI (L0B-FI-00000072)	S. Senni	09/09/2023	S. Senni	09/09/2023	M. Facciolo	09/09/2023	

File: LI0B02EZZMFAD3001B.RVT