


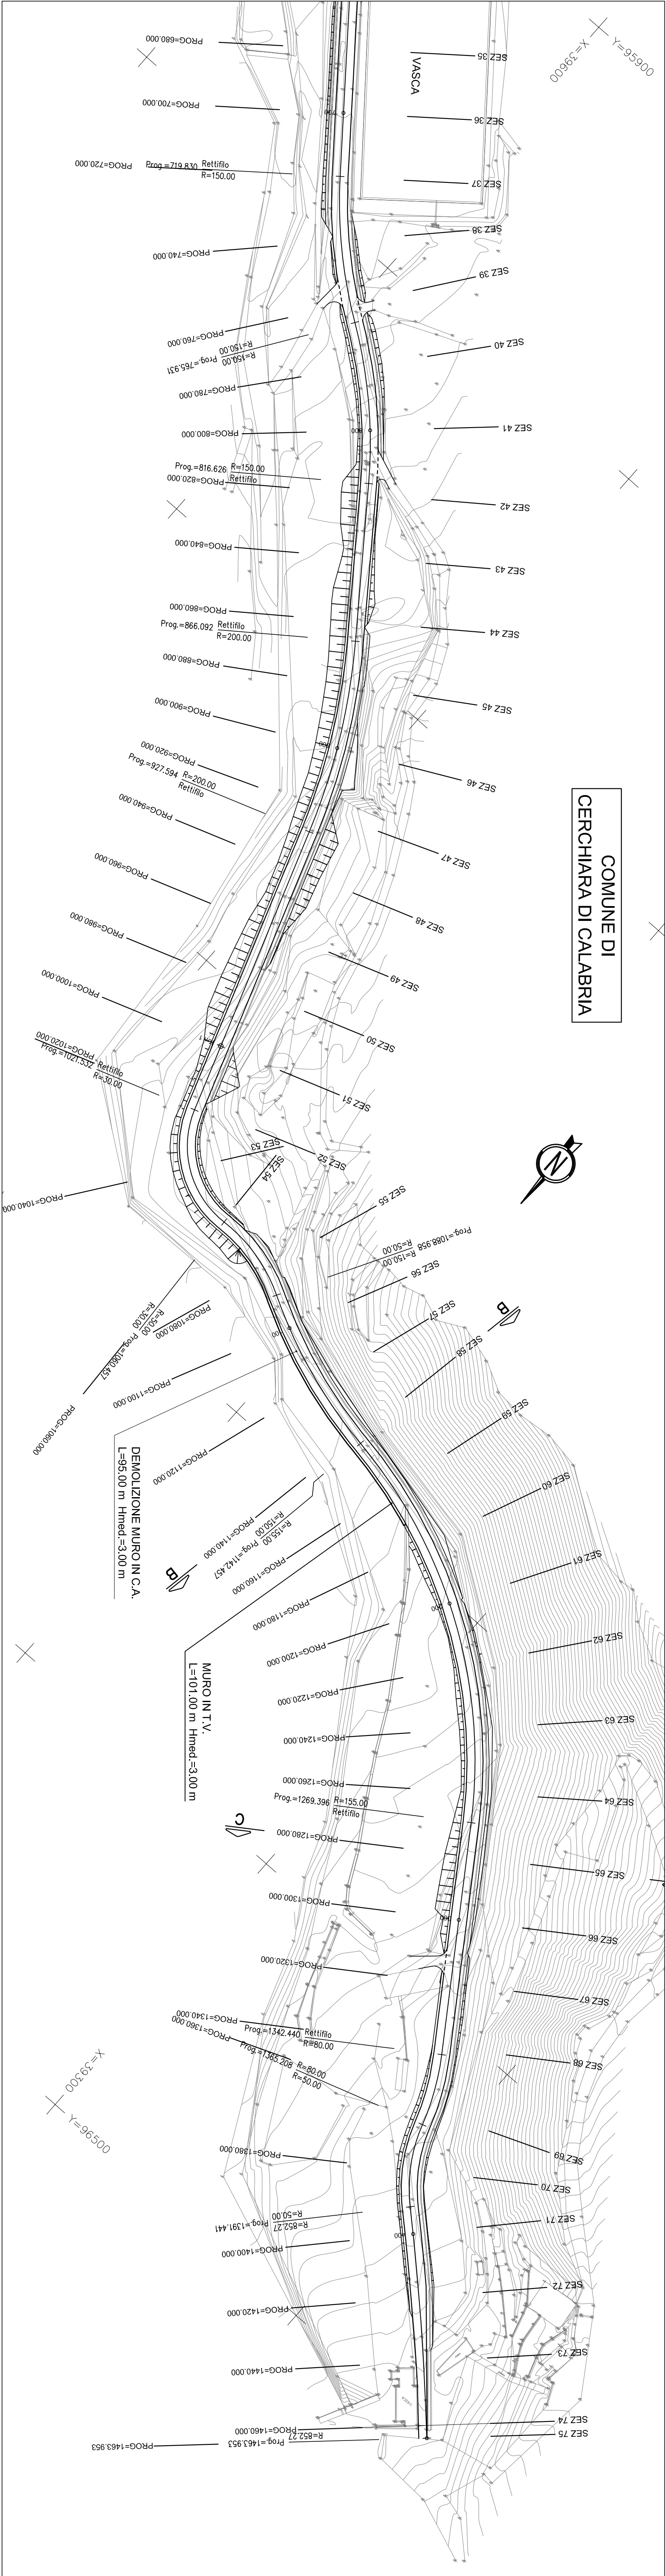


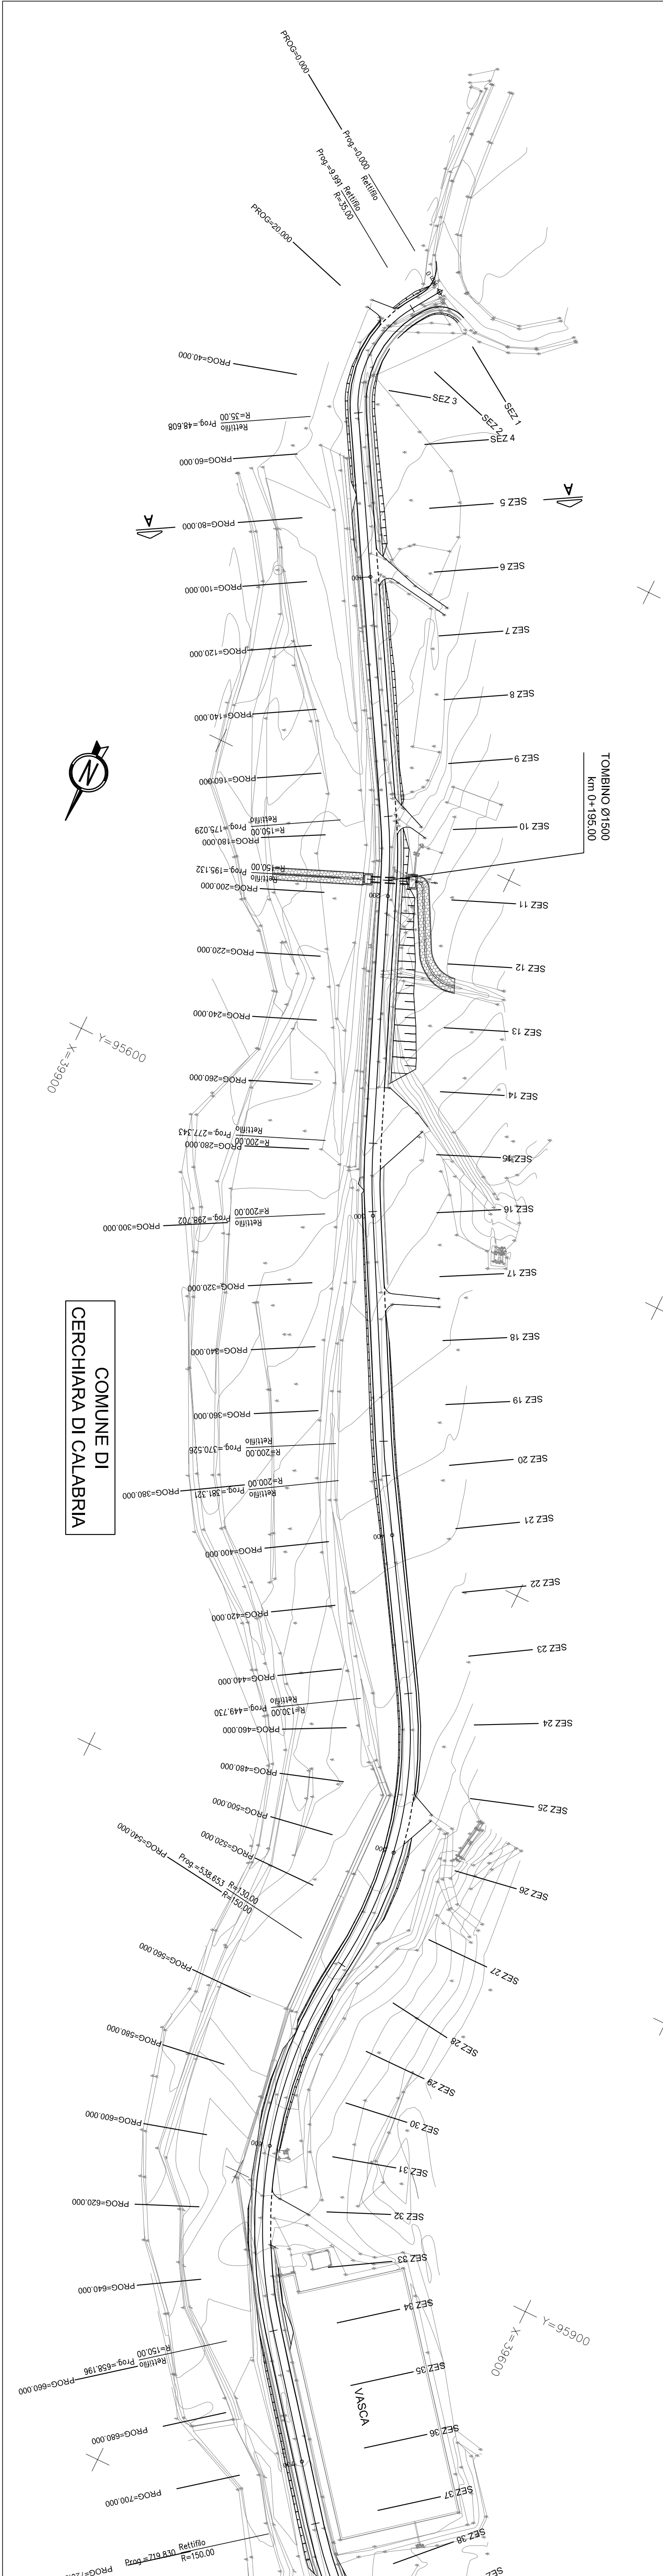



SEZIONE TIPO A-A
Scala 1:100

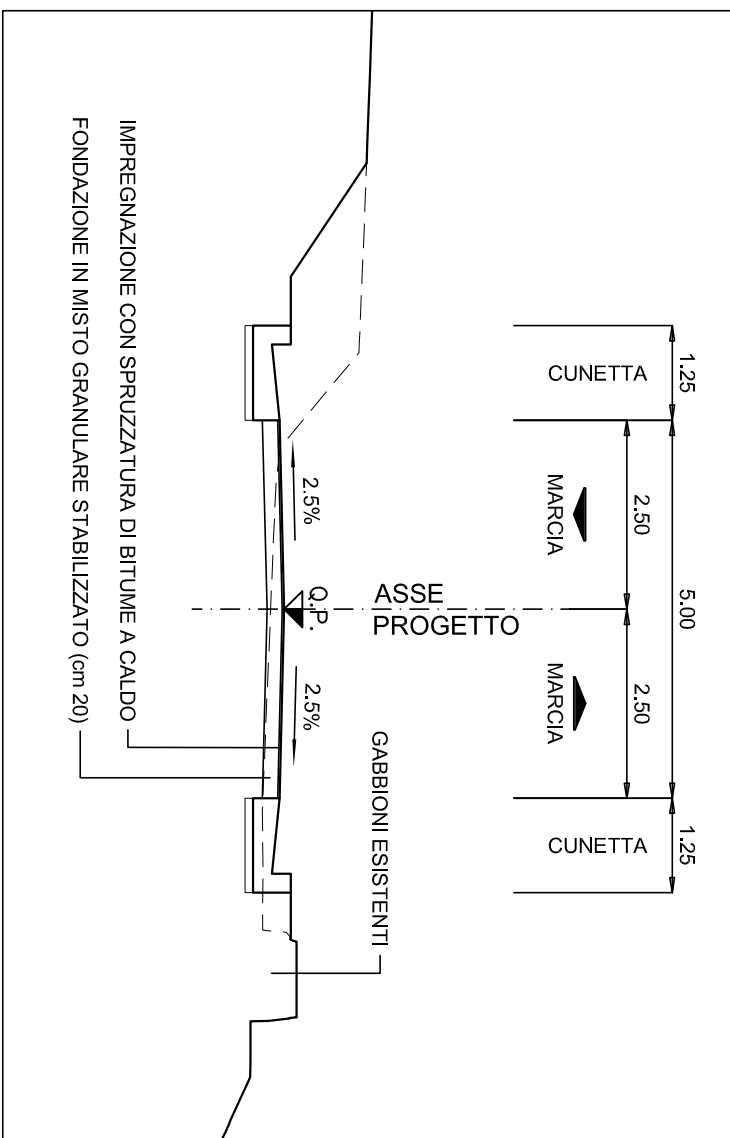

SEZIONE B-B
Scala 1:100

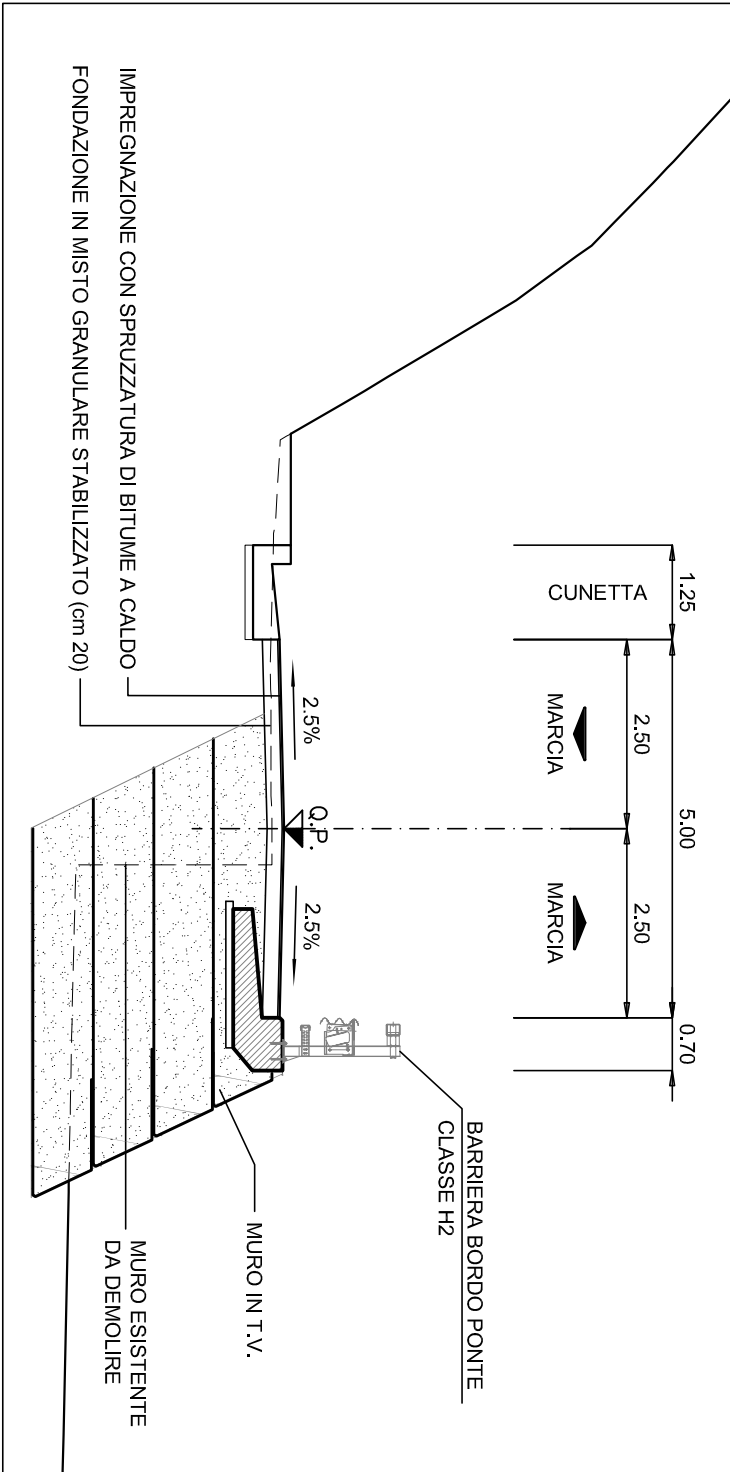

SEZIONE C-C
Scala 1:100

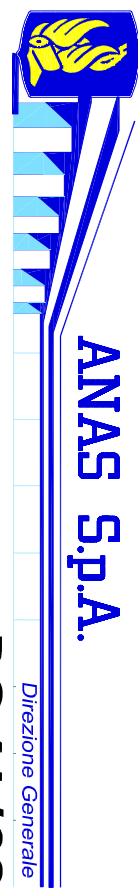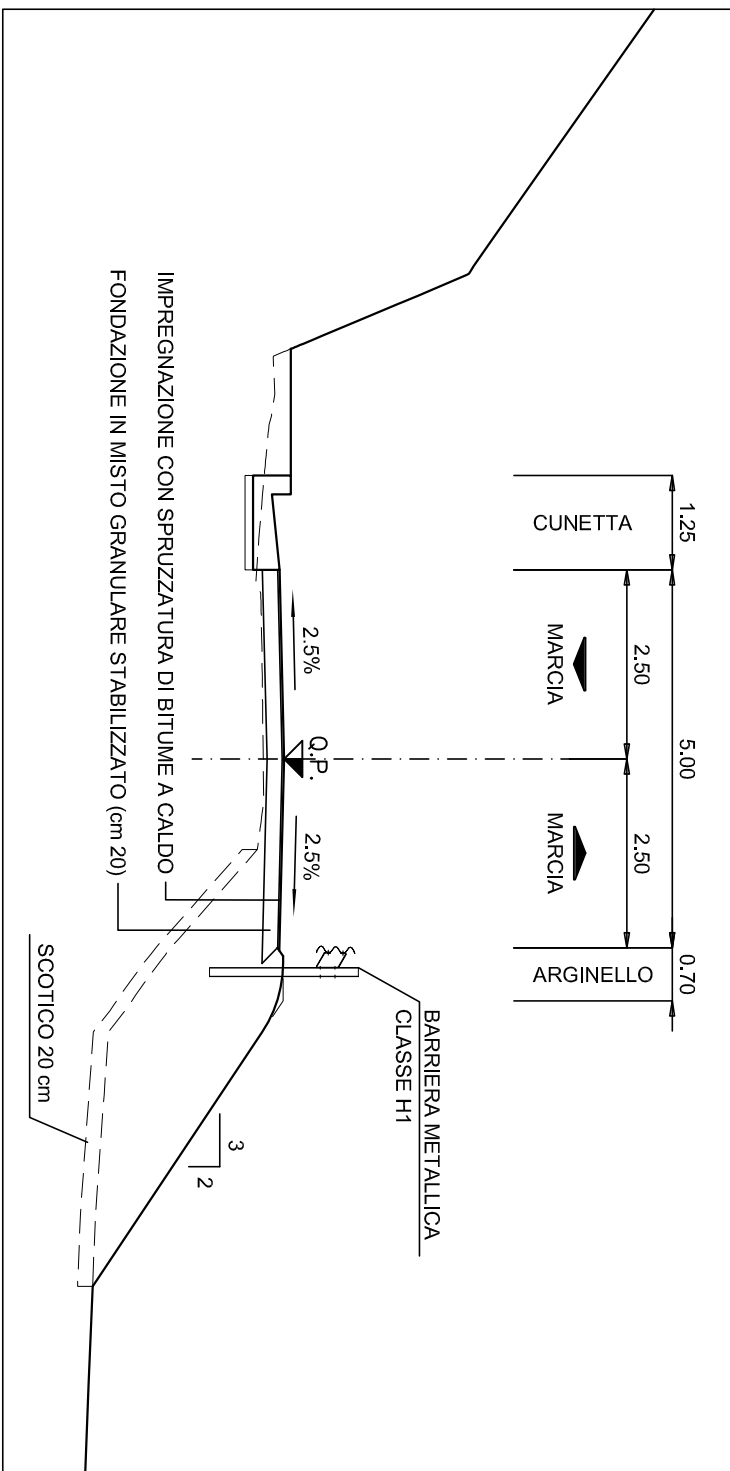

LAVORI DI COSTRUZIONE DEL 3° MEGALOTTO DELLA S.S. 106 JONICA - CAT. B -
DALL'INNESTO CON LA S.S. 534 (km 356+150) A ROSETO CARO SPALICO (km 400+000)
PROGETTO DEFINITIVO

RICHIESTE DELLA COMMISSIONE TECNICA VIA (CTVA-00, 2014-0001290)
Integrazione n.17 - ALLEGATI

CONTRAENTE GENERALE:
SIRJO S.C.p.A.
Ing. Pietro Mario Gianvecchio




Il progettista:
dott. Ing. Edoardo



Il coordinatore per la sicurezza:
Ing. G. Gargiulo

Il responsabile del procedimento:
Ing. M. Scatena

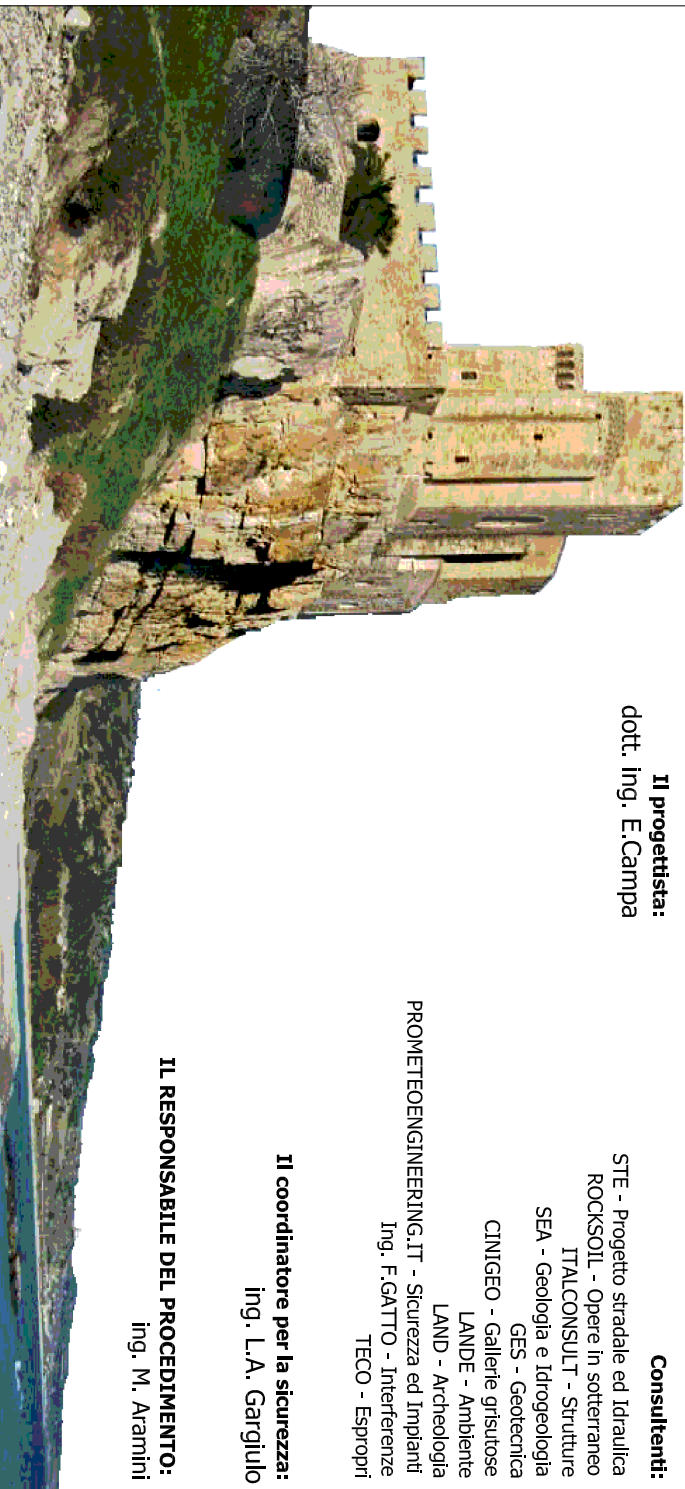

ALLEGATO I17 - b8
PROGETTO DELL'INFRASTRUTTURA
OCCRO1 - Strada di accesso al Plesso "Grotta delle Ninfe"
Planimetria e Sezioni Tipo