


TRACCIAMENTO		
P.NTI	Coordinate X,Y	
	Posizione X	Posizione Y
001	24783.22	61809.35
002	24784.19	61808.79
003	24784.44	61807.70
004	24783.80	61803.35
005	24783.25	61802.39
006	24782.16	61802.08
007	24777.80	61802.66
008	24776.79	61803.27
009	24776.50	61804.41
010	24777.13	61808.76
011	24777.74	61809.77
012	24778.88	61810.04
013	24778.66	61808.54
014	24783.01	61807.91
015	24782.38	61803.56
016	24778.02	61804.19
B01	24779.08	61807.98
B02	24782.45	61807.49
B03	24781.96	61804.12
B04	24778.59	61804.61

**NOTE**  
**RIFERIMENTO ALLE TAVOLE:**


- PER LE CARATTERISTICHE DEI MATERIALI SI RIMANDA AGLI ELABORATI SPECIFICI
- PER LE CARATTERISTICHE DELLA PAVIMENTAZIONE SI RIMANDA AGLI ELABORATI SPECIFICI
- PER LE INCIDENZE DELLE ARMATURE SI RIMANDA AGLI ELABORATI SPECIFICI
- PER I PARTICOLARI TIPOLOGICI SULLE OPERE DI DRENAGGIO E PARTICOLARI IDRAULICI SI RIMANDA AGLI ELABORATI SPECIFICI
- PER I PARTICOLARI DELLE RECINZIONI SI RIMANDA AGLI ELABORATI SPECIFICI

**NB:**  
 Il riempimento andrà eseguito con terre da rilevato proveniente da cave di prestito APPARTENENTI AI GRUPPI A1, A2-4, A2-5, A2-6, A2-7, A3 (classificazione CNR-UNI 11531-1/2014):

PIANTA SCAVI - SCALA 1:200

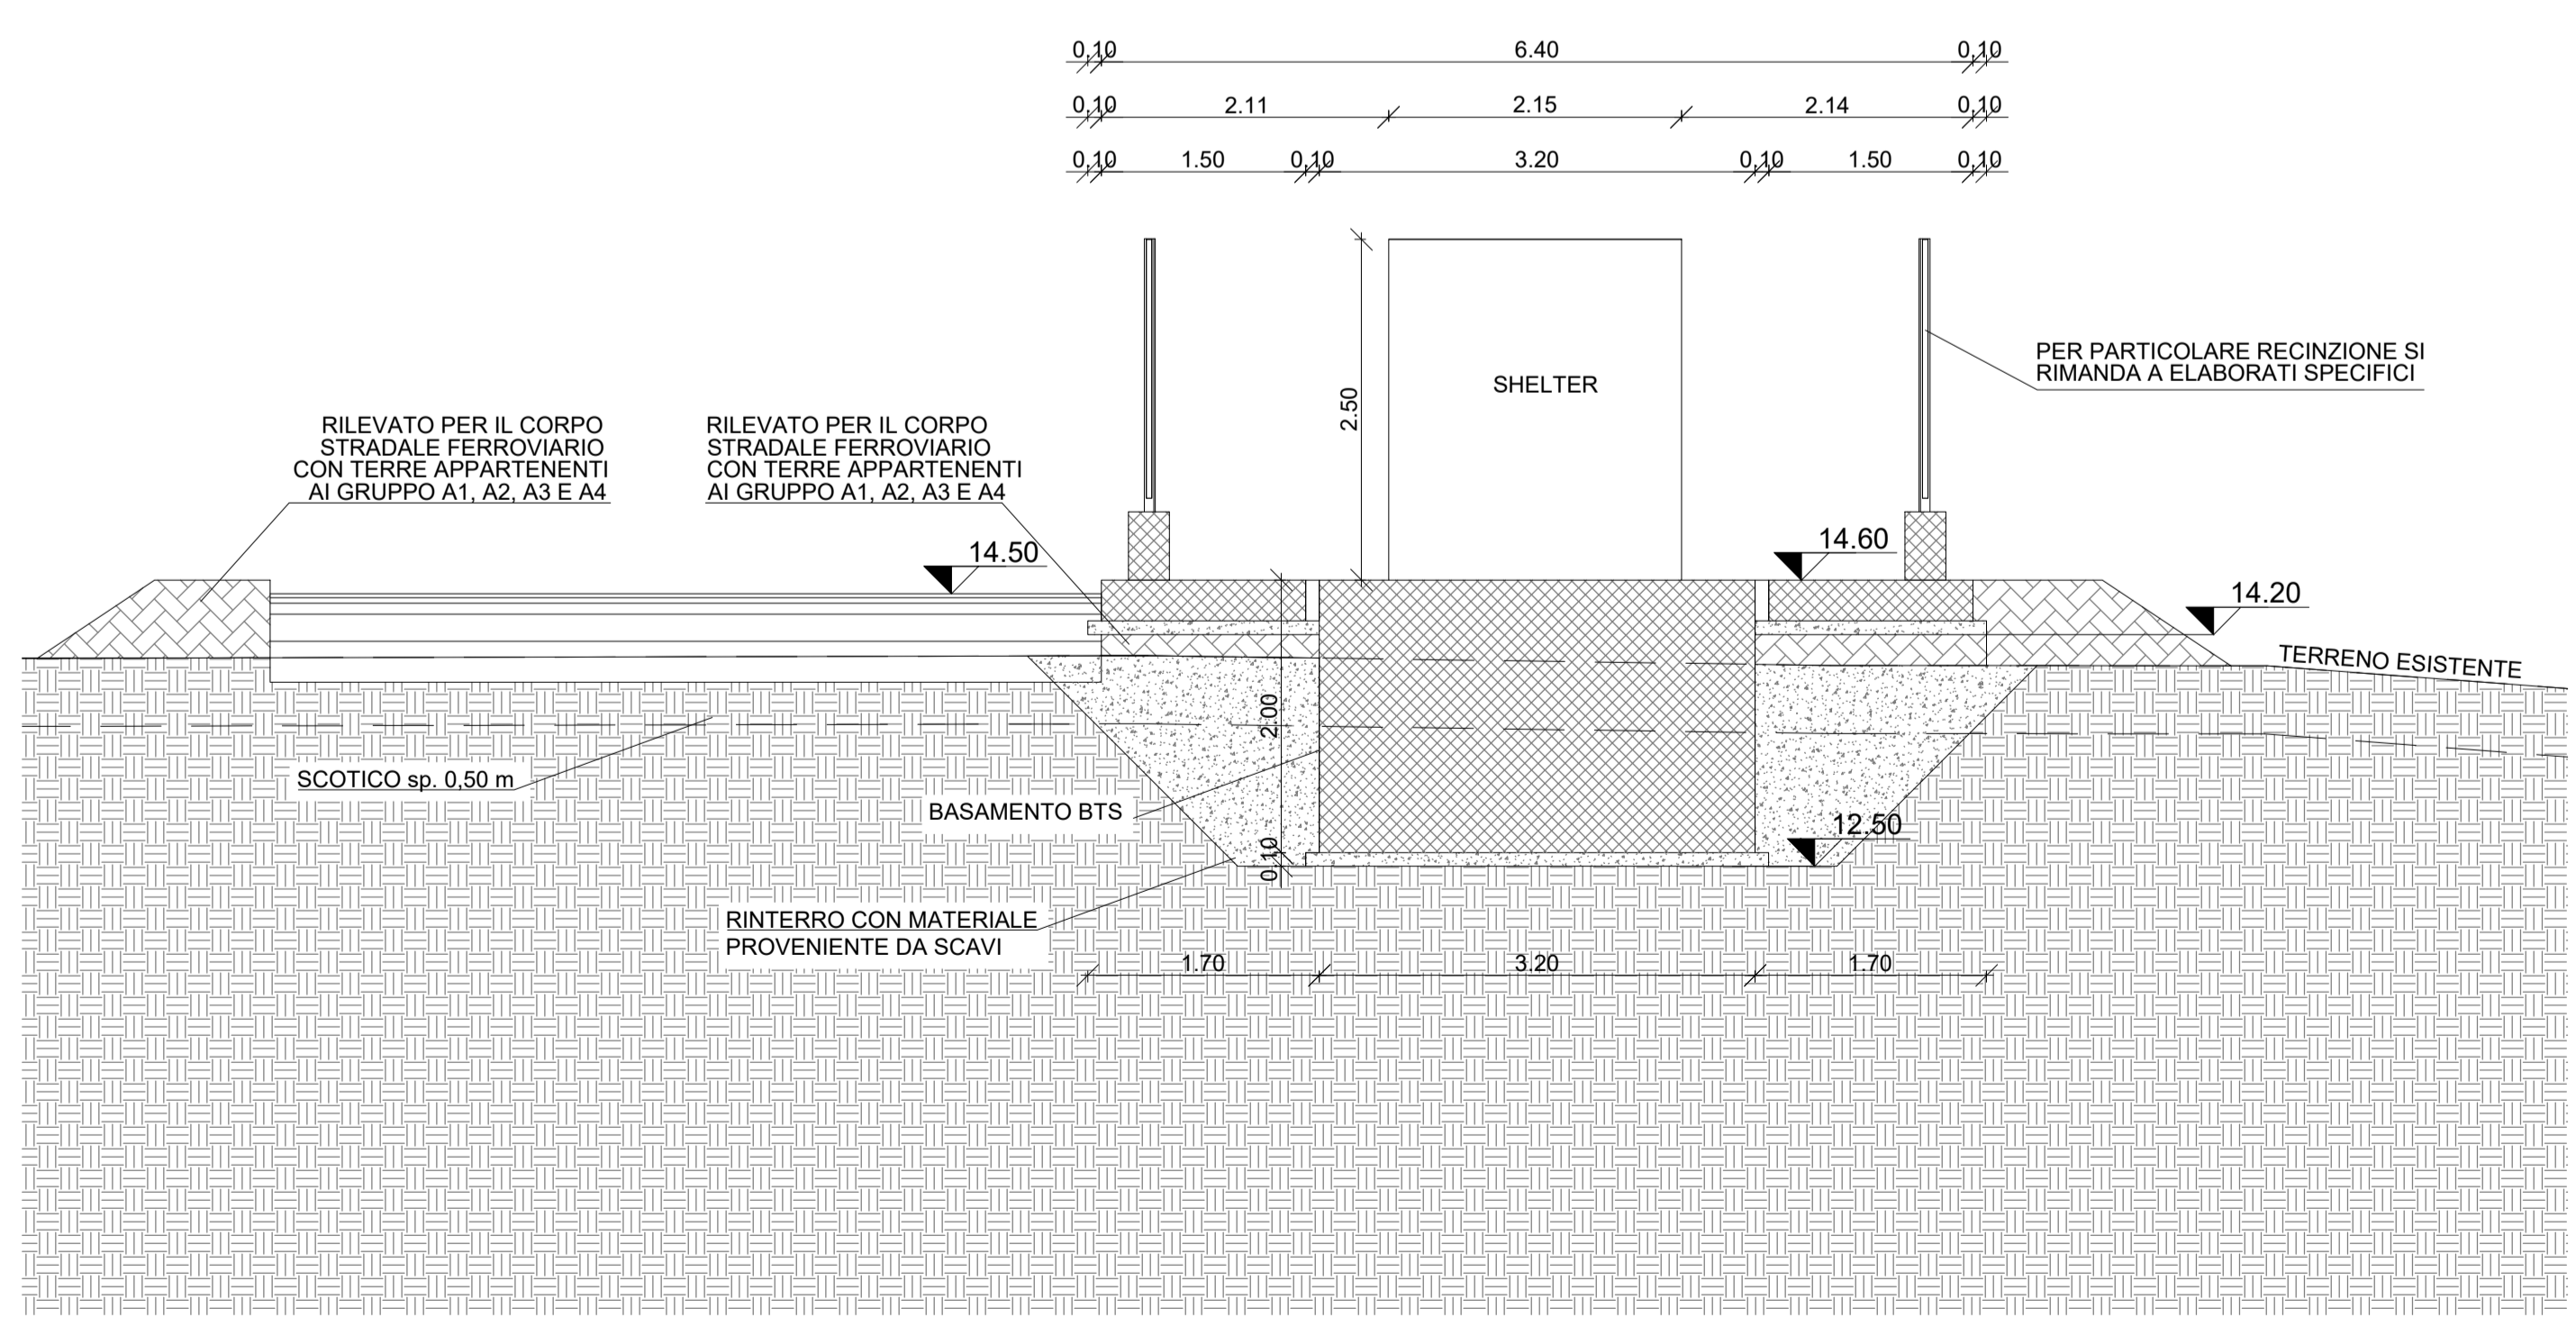

SEZIONE A-A

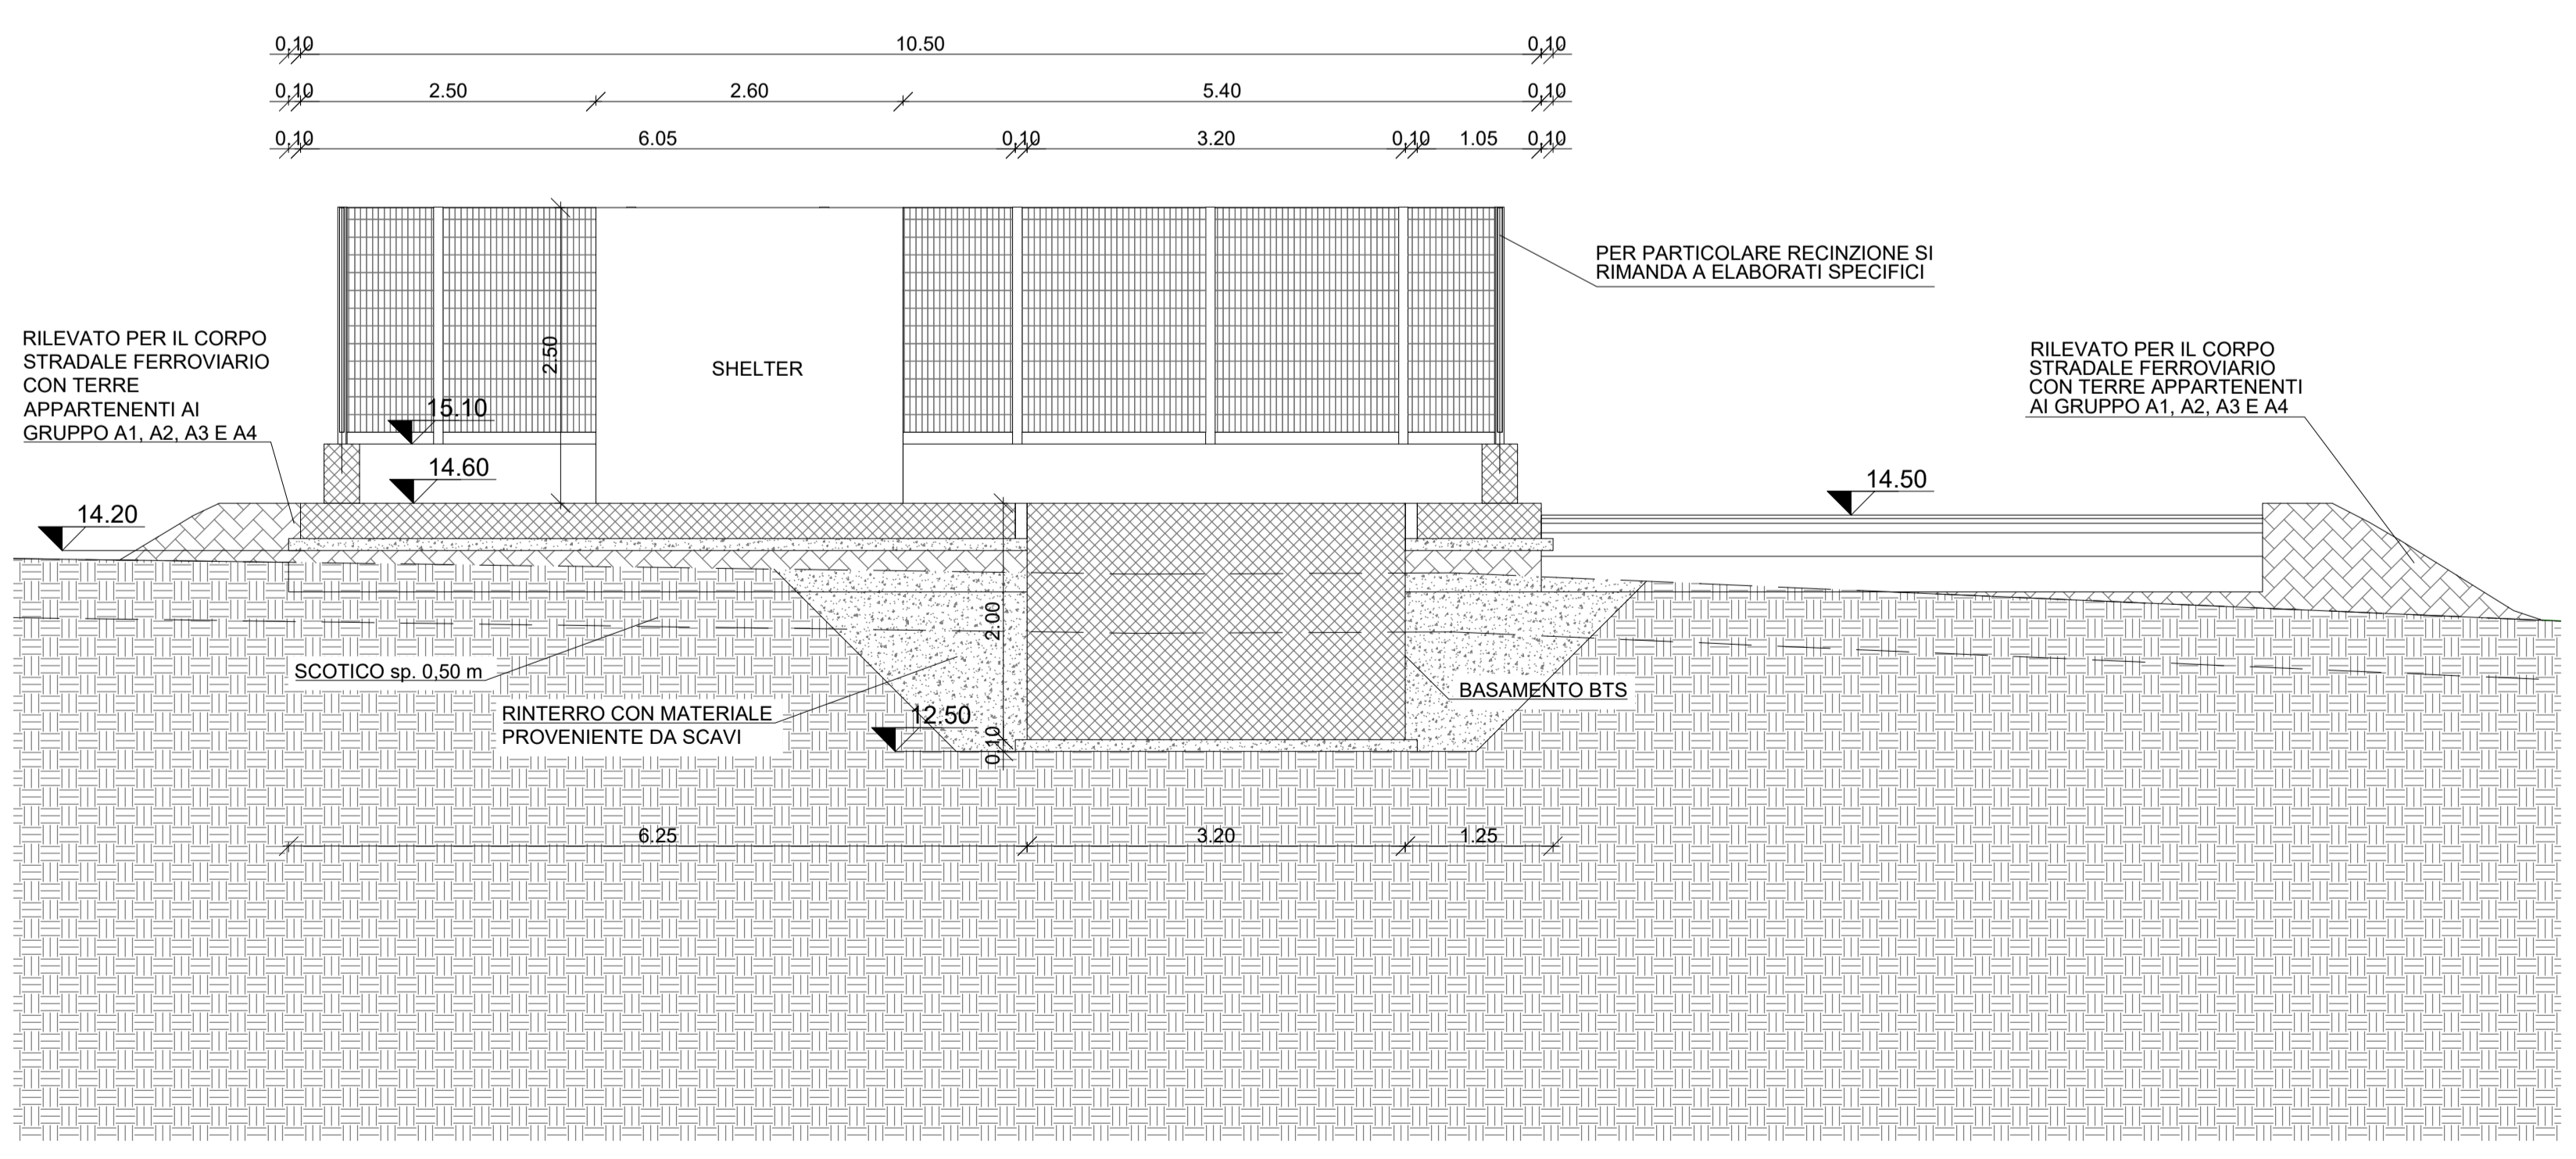

SEZIONE B-B

SEZIONI DI SCAVO - SCALA 1:100

COMMITTENTE: **RFI** RETE FERROVIARIA ITALIANA  
 GRUPPO FERROVIE DELLO STATO ITALIANE  
 DIREZIONE INVESTIMENTI  
 DIREZIONE PROGRAMMI INVESTIMENTI  
 DIRETTRICE SUD - PROGETTO ADRIATICA

DIREZIONE LAVORI: **ITALFERR**  
 GRUPPO FERROVIE DELLO STATO ITALIANE

APPALTATORE: **AGOSTINO** COSTRUZIONI GENERALI, **ATLANTE**

MANDATARIA: **HUB**, MANDANTI: **HYpro**

**PROGETTO ESECUTIVO**

**LINEA PESCARA - BARI**  
**RADDOPPIO DELLA TRATTA FERROVIARIA TERMOLI - LESINA**  
**LOTTO 2 e 3: RADDOPPIO TERMOLI - RIPALTA**

Fabbricati e Piazzali  
 Piazzale BTS  
 Pianta scavi BTS

APPALTATORE: **AGOSTINO COSTRUZIONI GENERALI**  
 DIRETTORE DELLA PROGETTAZIONE: **MASSIMO**

SCALA: **Varie**

COMMESSA LOTTO FASE ENTE TIPO DOC OPERA/DISCIPLINA Progr. REV.

**LI0B 02 E ZZ PZ FAC503 002 C**

Revis.	Descrizione	Redatto	Data	Verificato	Data	Approvato	Data	Autorizzato Data
A	Emisione Esecutiva	D. Sabetto	12/12/2022	G. Merello	14/12/2022	R. Fabrizio	16/12/2022	
B	Revisione per RCV LIB-RV-000002075	D. Sabetto	01/06/2023	G. Merello	05/06/2023	R. Fabrizio	07/06/2023	
C	Revisione per RCV CC-01	D. Sabetto	27/06/2023	G. Merello	29/06/2023	R. Fabrizio	07/07/2023	

File: LI0B02EZZPFA0503002C.DWG n. Elab.: