




CARPENTERIA COPERTURA  
1 : 50

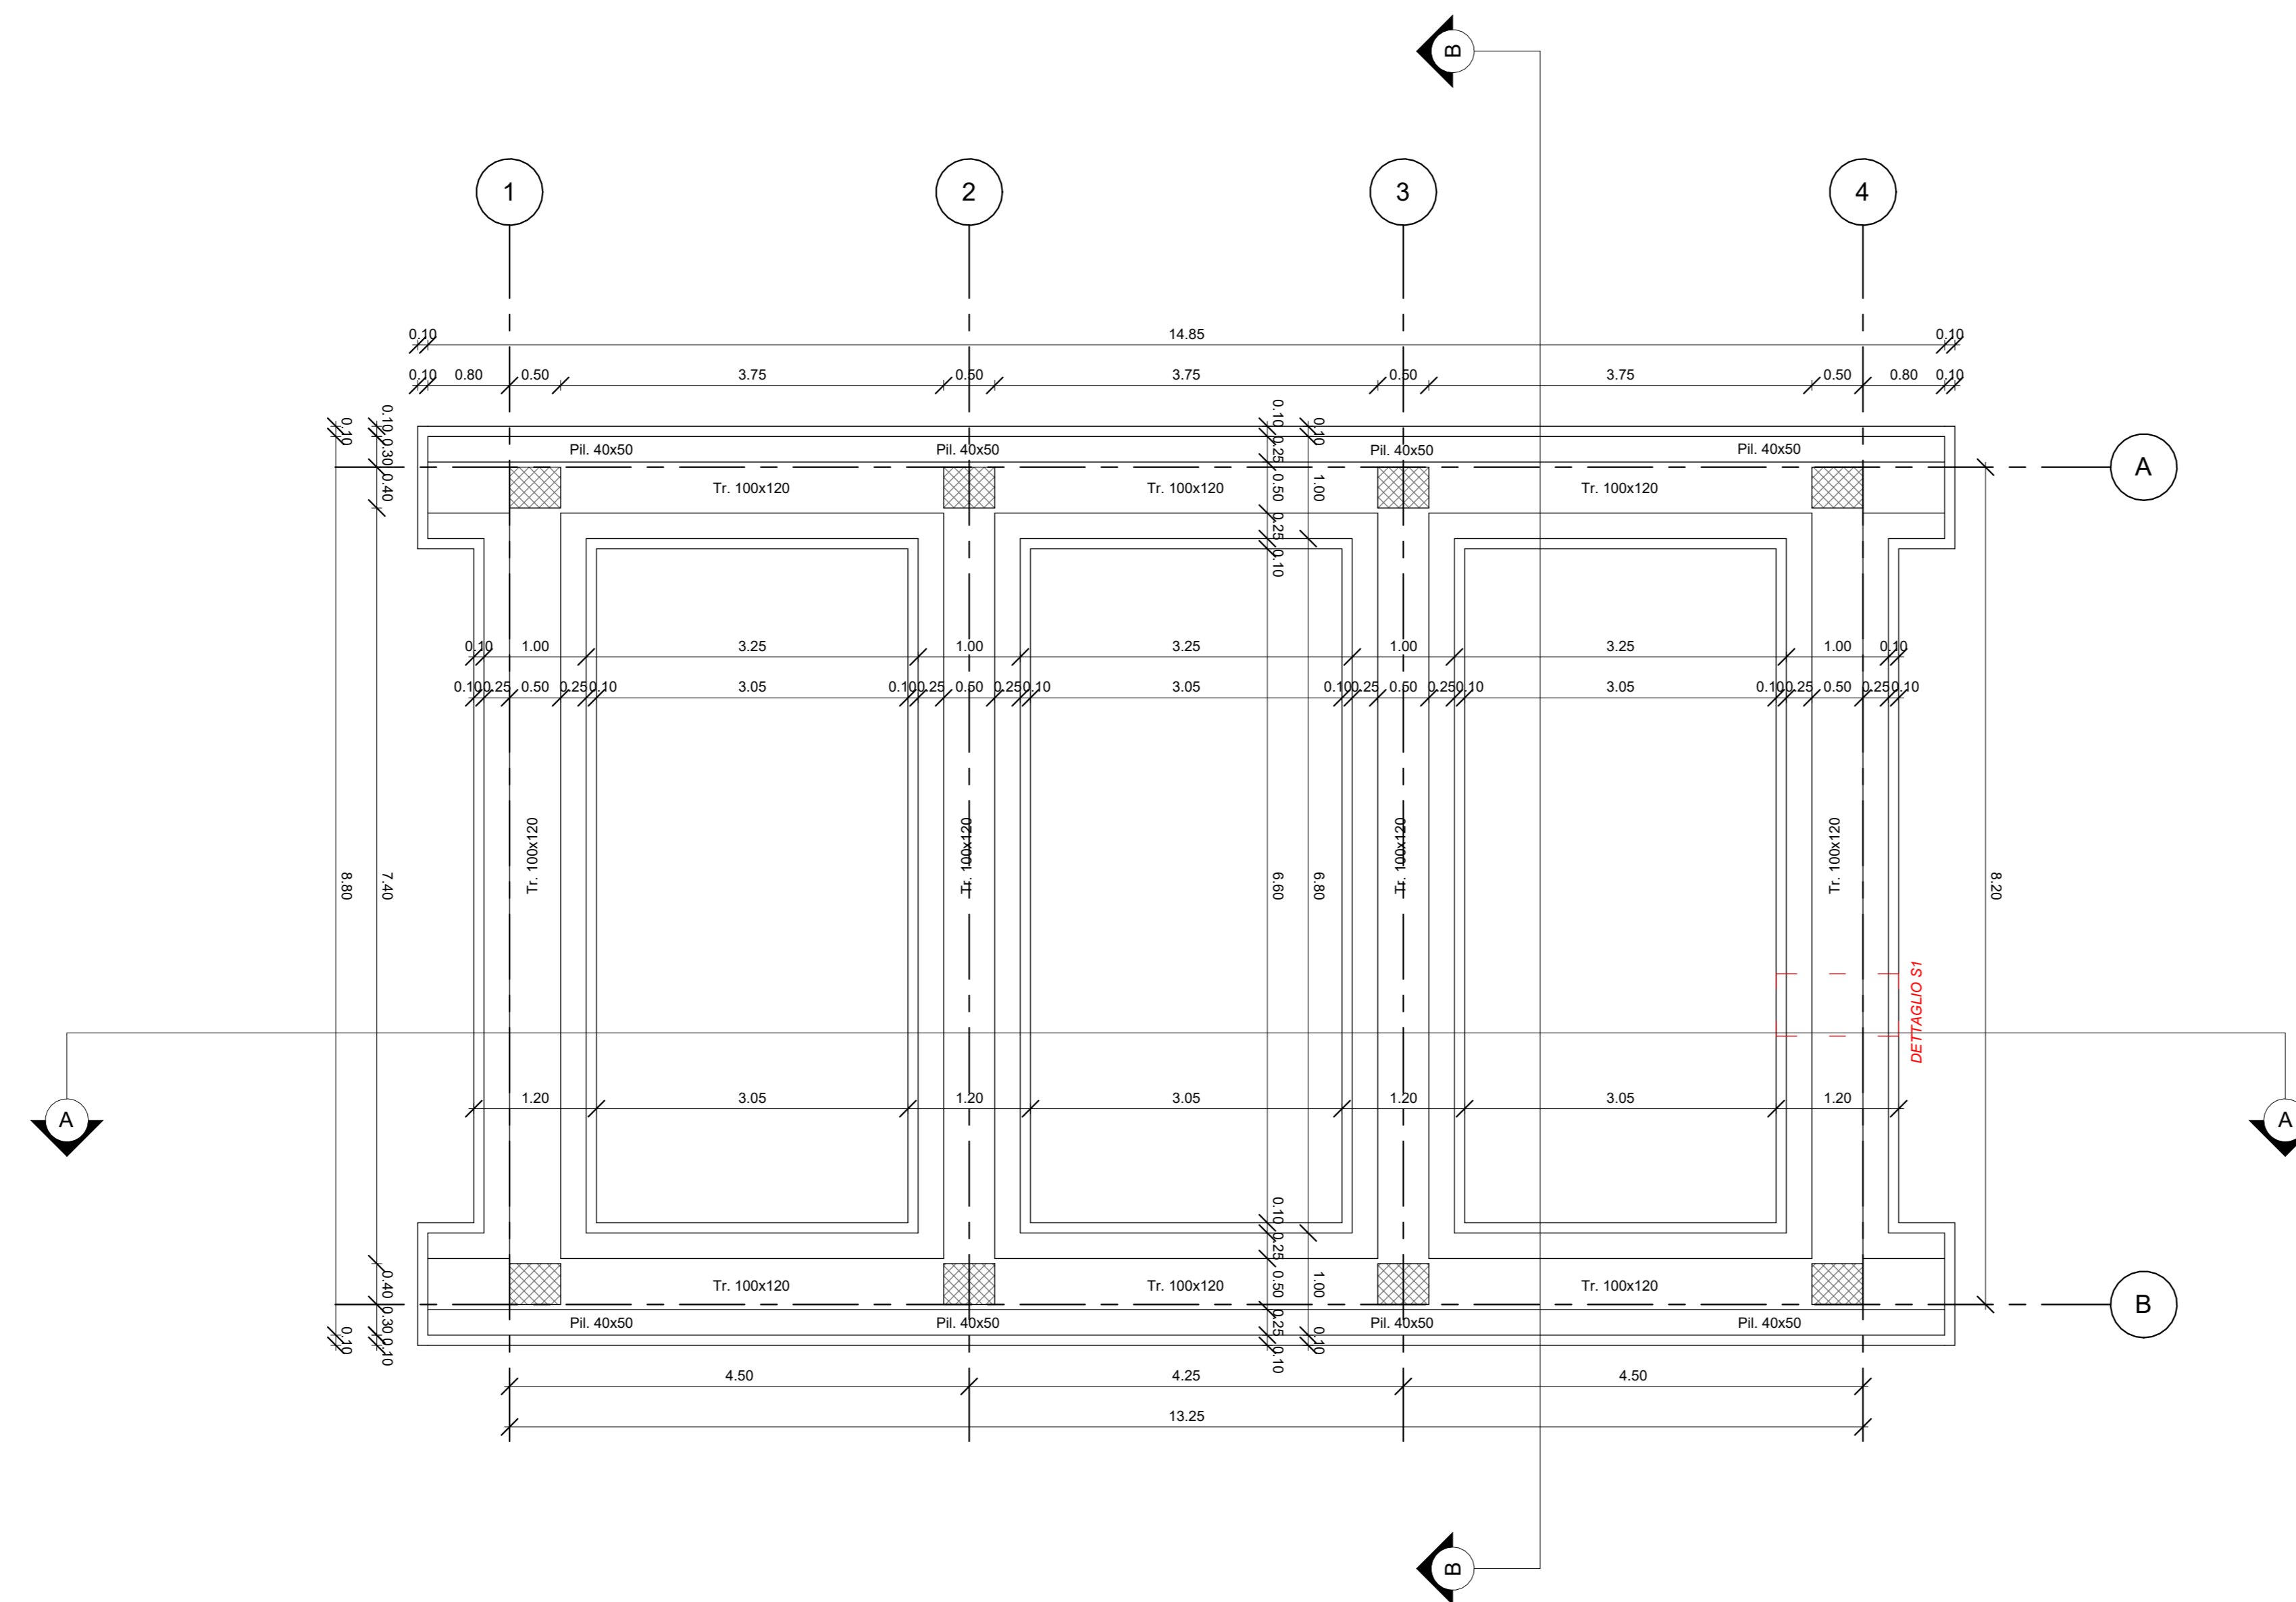

CARPENTERIA FONDAZIONI  
1 : 50

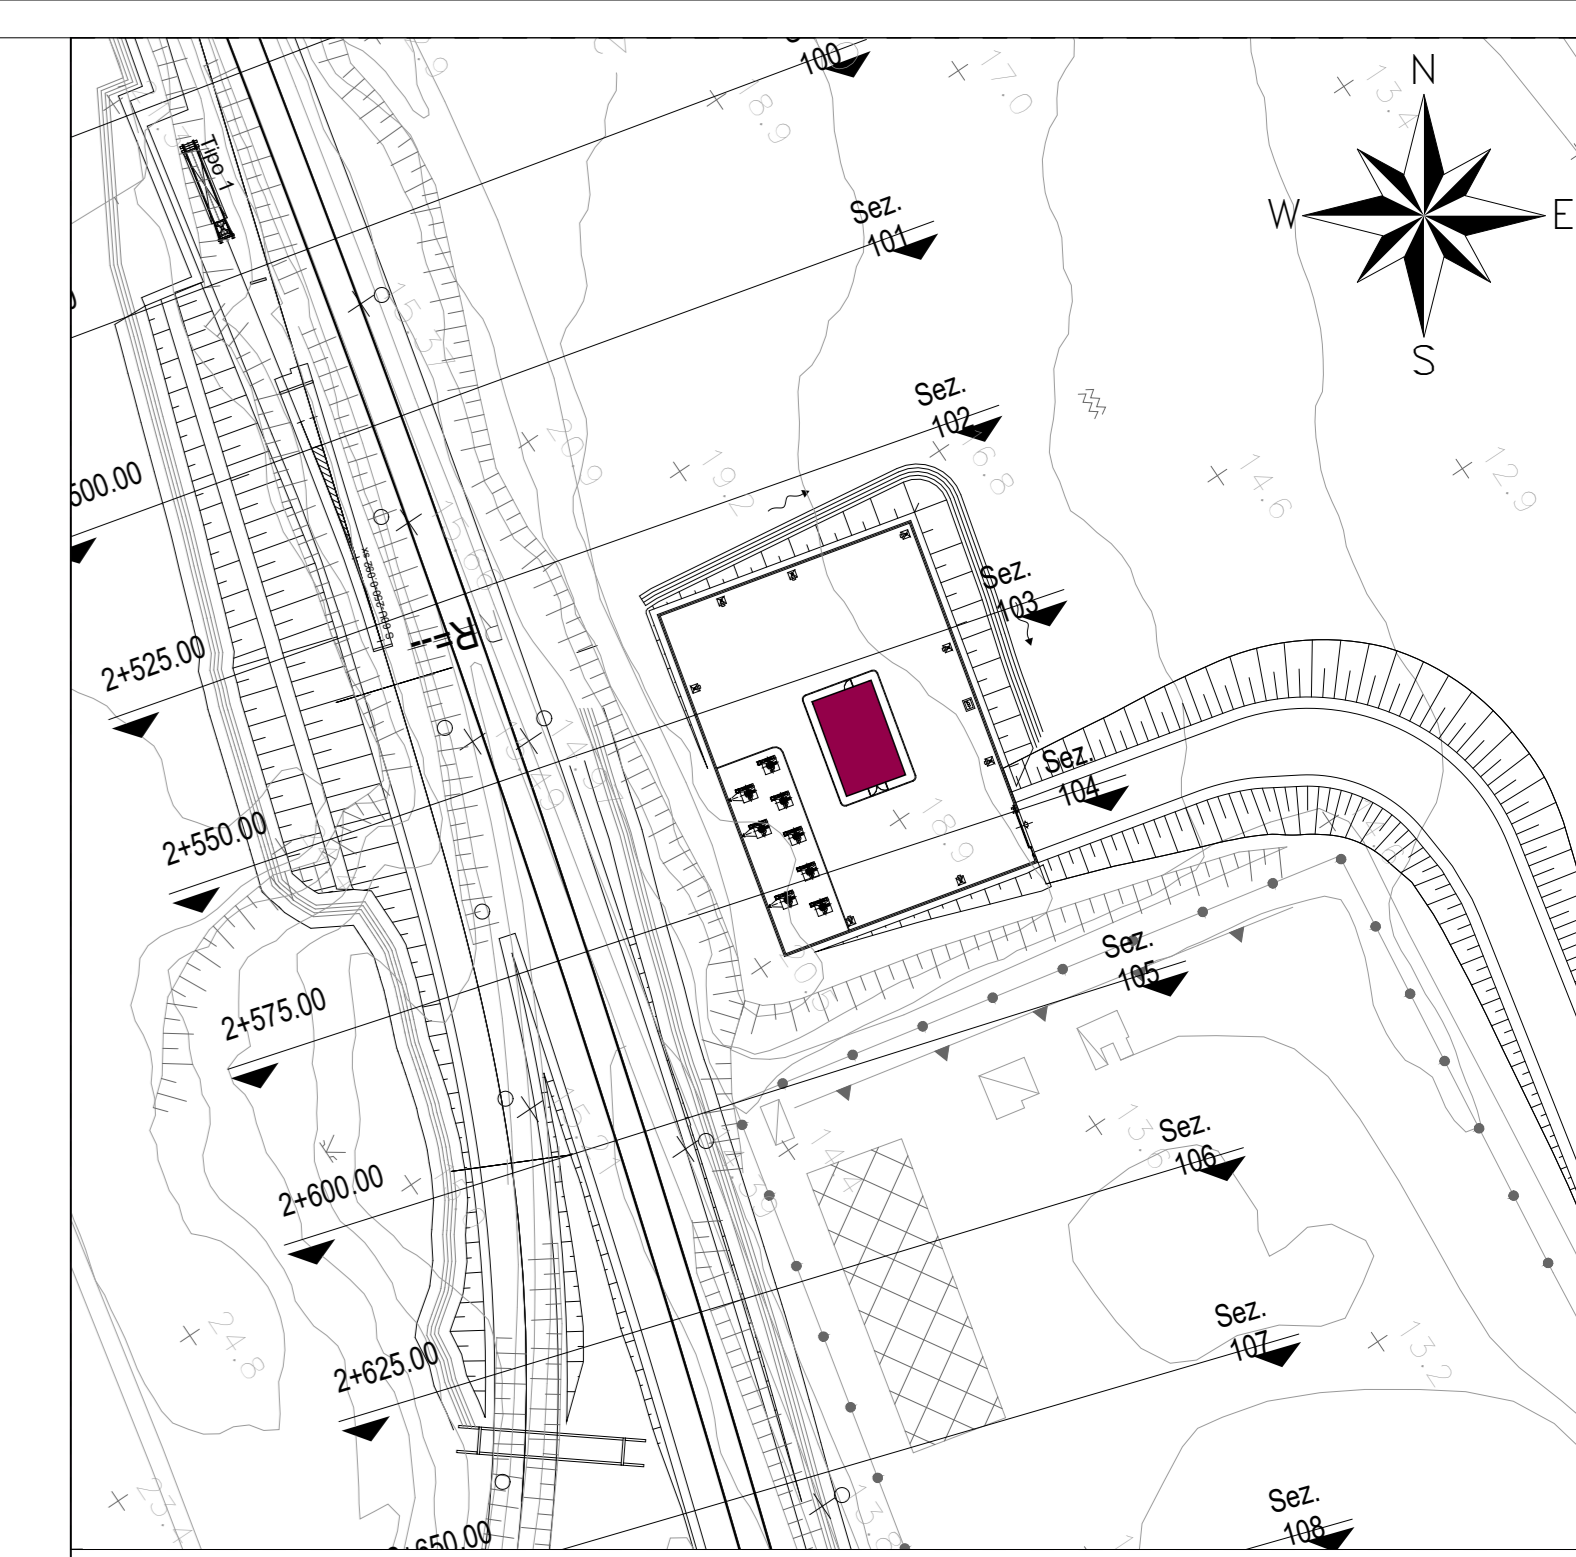

Key Plan  
1 : 1000

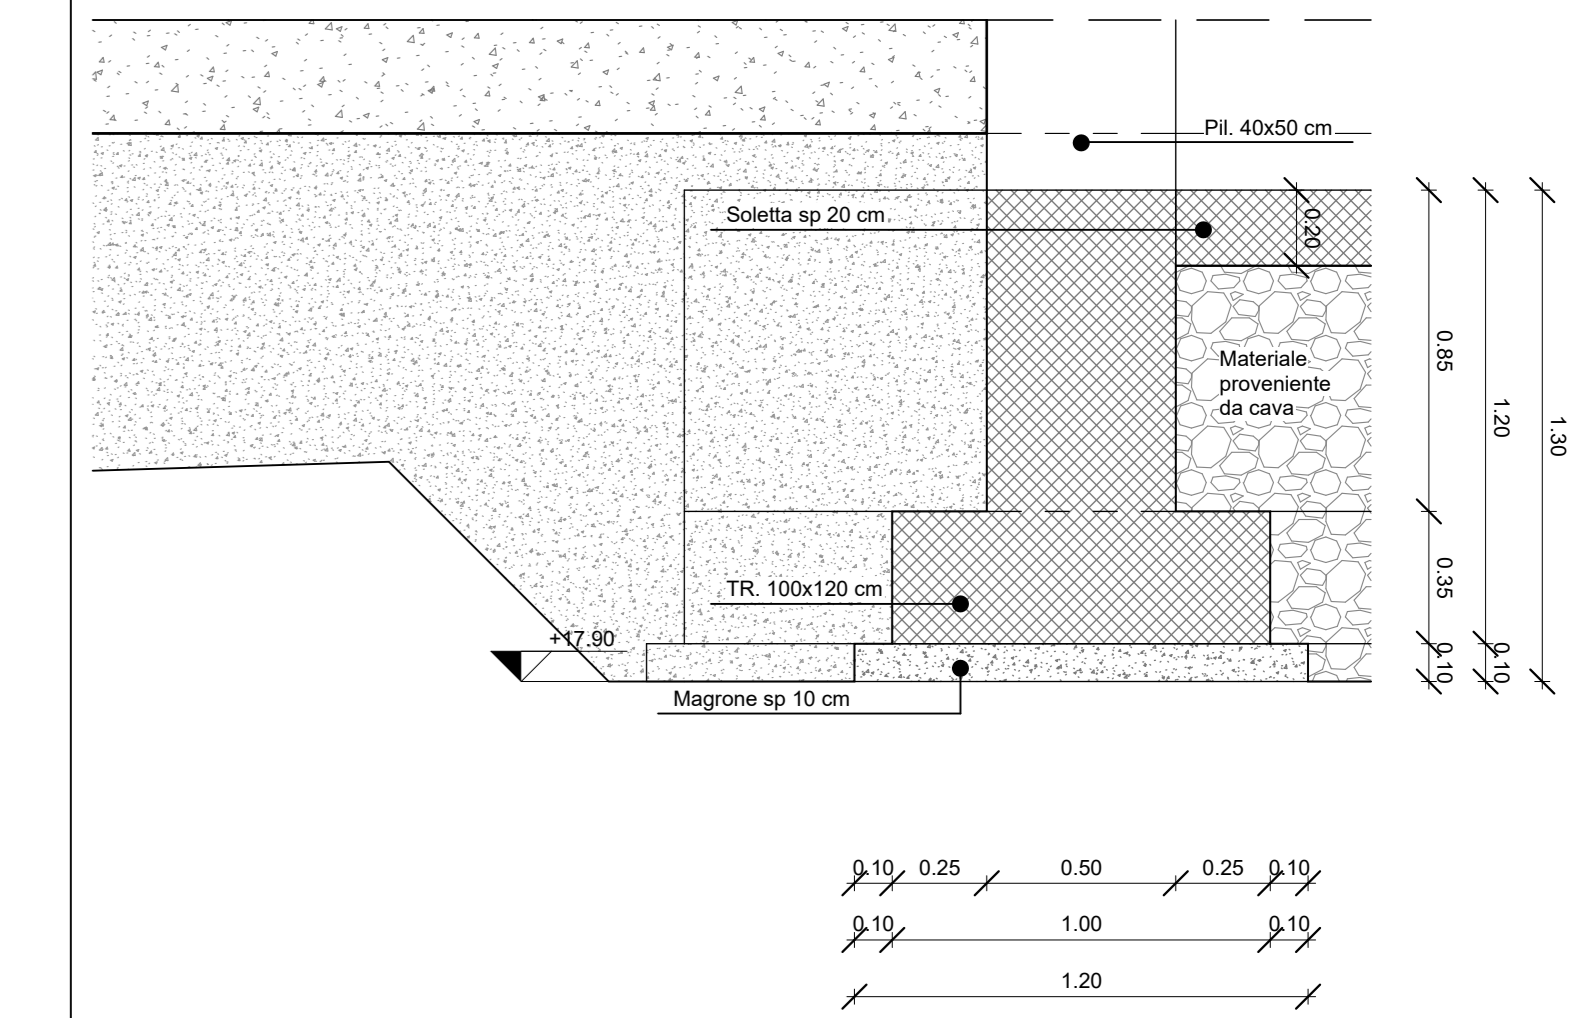

DETTAGLIO S1 - PARTICOLARE FONDAZIONE  
1 : 20

NOTA:  
Per i dettagli sui materiali, vedi elaborato LI0802EZZTTFV0100001

COMMITTENTE:  
  
 DIREZIONE INVESTIMENTI  
 DIREZIONE PROGRAMMI INVESTIMENTI  
 DIRETTRICE SUB - PROGETTO ADRIATICA

DIREZIONE LAVORI:

APPALTATORE:

PROGETTAZIONE:  
 MANDATARIA: HUB  
 MANDANTI: FIV pro

**PROGETTO ESECUTIVO**  
**LINEA PESCARA - BARI**  
**RADDOPPIO DELLA TRATTA FERROVIARIA TERMOLI - LESINA**  
**LOTTO 2 e 3: RADDOPPIO TERMOLI - RIPALTA**

Fabbricati e Piazzali  
 Piazzale Cabina TE Km 2+600  
 Fabbricato - Carpenteria fondazione e copertura

APPALTATORE:  
 A. S. AGOSTINO COSTRUZIONI GENERALI S.r.l.  
 DIRETTORE GENERALE:  
 M. S. P. (Cognome e Nome)

PROGETTAZIONE:  
 ING. ARCH. M. P. (Cognome e Nome)  
 PROGETTAZIONE:  
 ING. ARCH. M. P. (Cognome e Nome)

SCALA:  
 1:50

COMMESSA LOTTO FASE ENTE TIPO DOC. OPERA/DISCIPLINA PROGR. REV.  
 LI0802EZZTTFV0100001

Reviz.	Descrizione	Redatto	Data	Verificato	Data	Approvato	Data	Autorizzato Data
A	Emessa Esecutiva	A. S. M. P.	01/03/2023	M. P. S. P.	01/03/2023	M. P. S. P.	01/03/2023	M. P. S. P. 09/09/2023
B	Modificata per il lotto LI0802EZZTTFV0100001	A. S. M. P.	09/09/2023	M. P. S. P.	09/09/2023	M. P. S. P.	09/09/2023	M. P. S. P. 09/09/2023

File: LI0802EZZTTFV0100001B.RVT