DETTAGLIO T08 - Collegamento colonna HEB500 a 4 vie (centrale) con travi HEA 300

- (T2+) El. 4 HEA 300 Acciaio S355 Viti cl. 8.8 Dadi 8 o 10 Diametro 16 mm Materiale coprigiunti: Acciaio S355 Saldature spessore 10 mm
- (T2-) El. 3 HEA 300 Acciaio S355 Viti cl. 8.8 Dadi 8 o 10 Diametro 16 mm Materiale coprigiunti: Acciaio S355 Saldature spessore 10 mm
- (T3+) El. 29 HEA 300 Acciaio S355 Viti cl. 8.8 Dadi 8 o 10 Diametro 16 mm Materiale coprigiunti: Acciaio S355 Saldature spessore 10 mm
- (T3-) El. 30 HEA 300 Acciaio S355 Viti cl. 8.8 Dadi 8 o 10 Diametro 16 mm Materiale coprigiunti: Acciaio S355 Saldature spessore 10 mm
- (Col.) El. 19-148 HEB 500 Acciaio S355

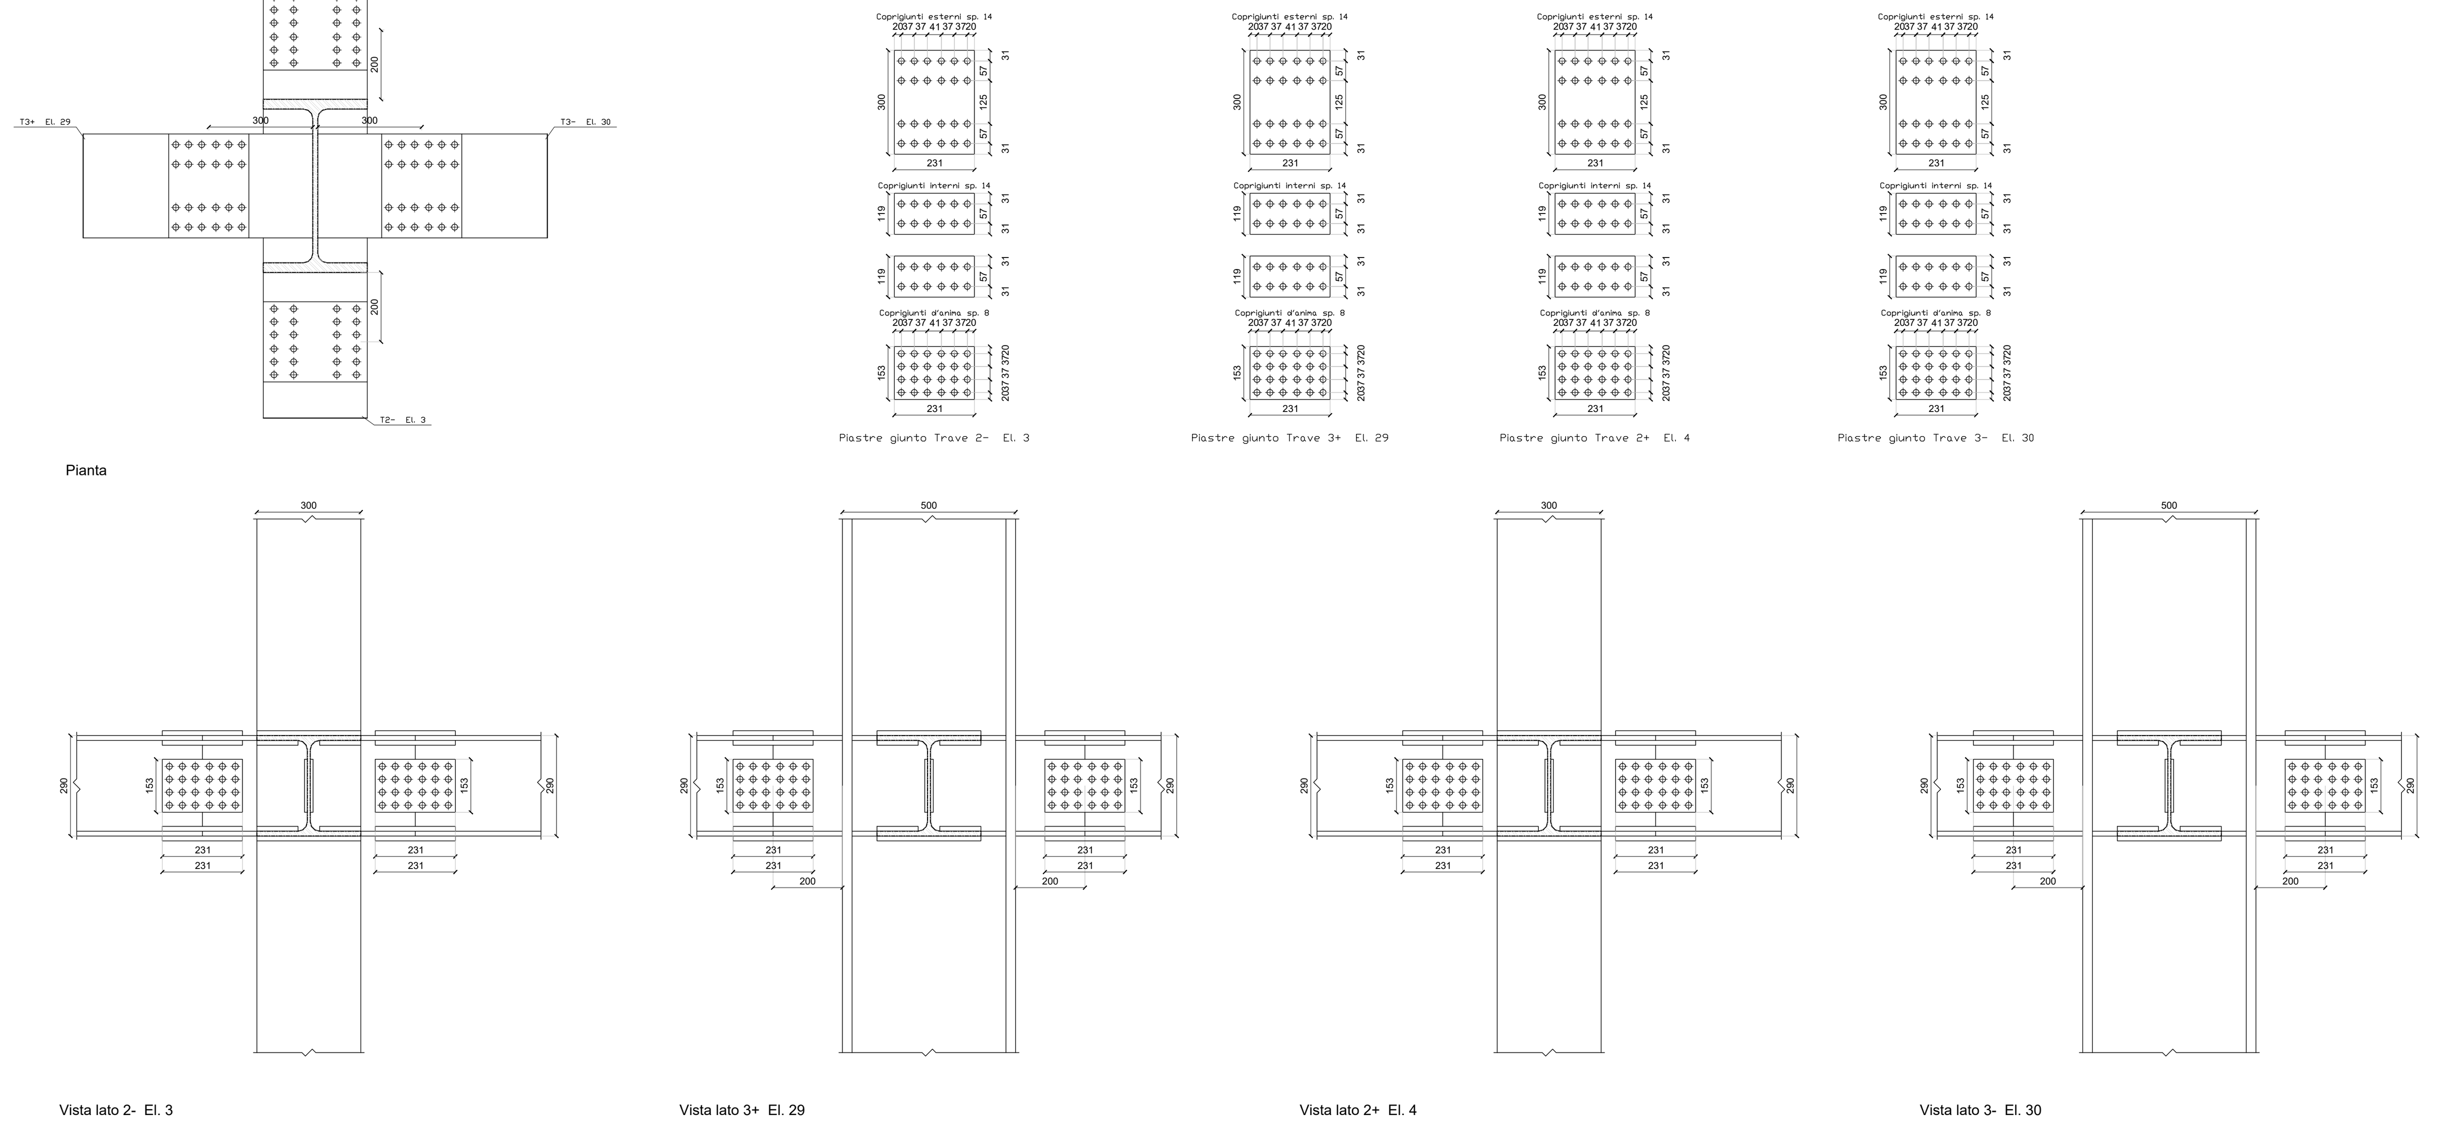

DETTAGLIO T09 - Collegamento colonna HEB300 a 3 vie (bordo lato lungo) con travi HEA 300

- (T2+) El. 3 HEA 300 Acciaio S355 Viti cl. 8.8 Dadi 8 o 10 Diametro 16 mm Materiale coprigiunti: Acciaio S355 Saldature spessore 10 mm
- (T3+) El. 33 HEA 300 Acciaio S355 Viti cl. 8.8 Dadi 8 o 10 Diametro 16 mm Materiale coprigiunti: Acciaio S355 Saldature spessore 10 mm
- (T3-) El. 6 HEA 300 Acciaio S355 Viti cl. 8.8 Dadi 8 o 10 Diametro 16 mm Materiale coprigiunti: Acciaio S355 Saldature spessore 10 mm
- (Col.) El. 82 HEB 300 Acciaio S355

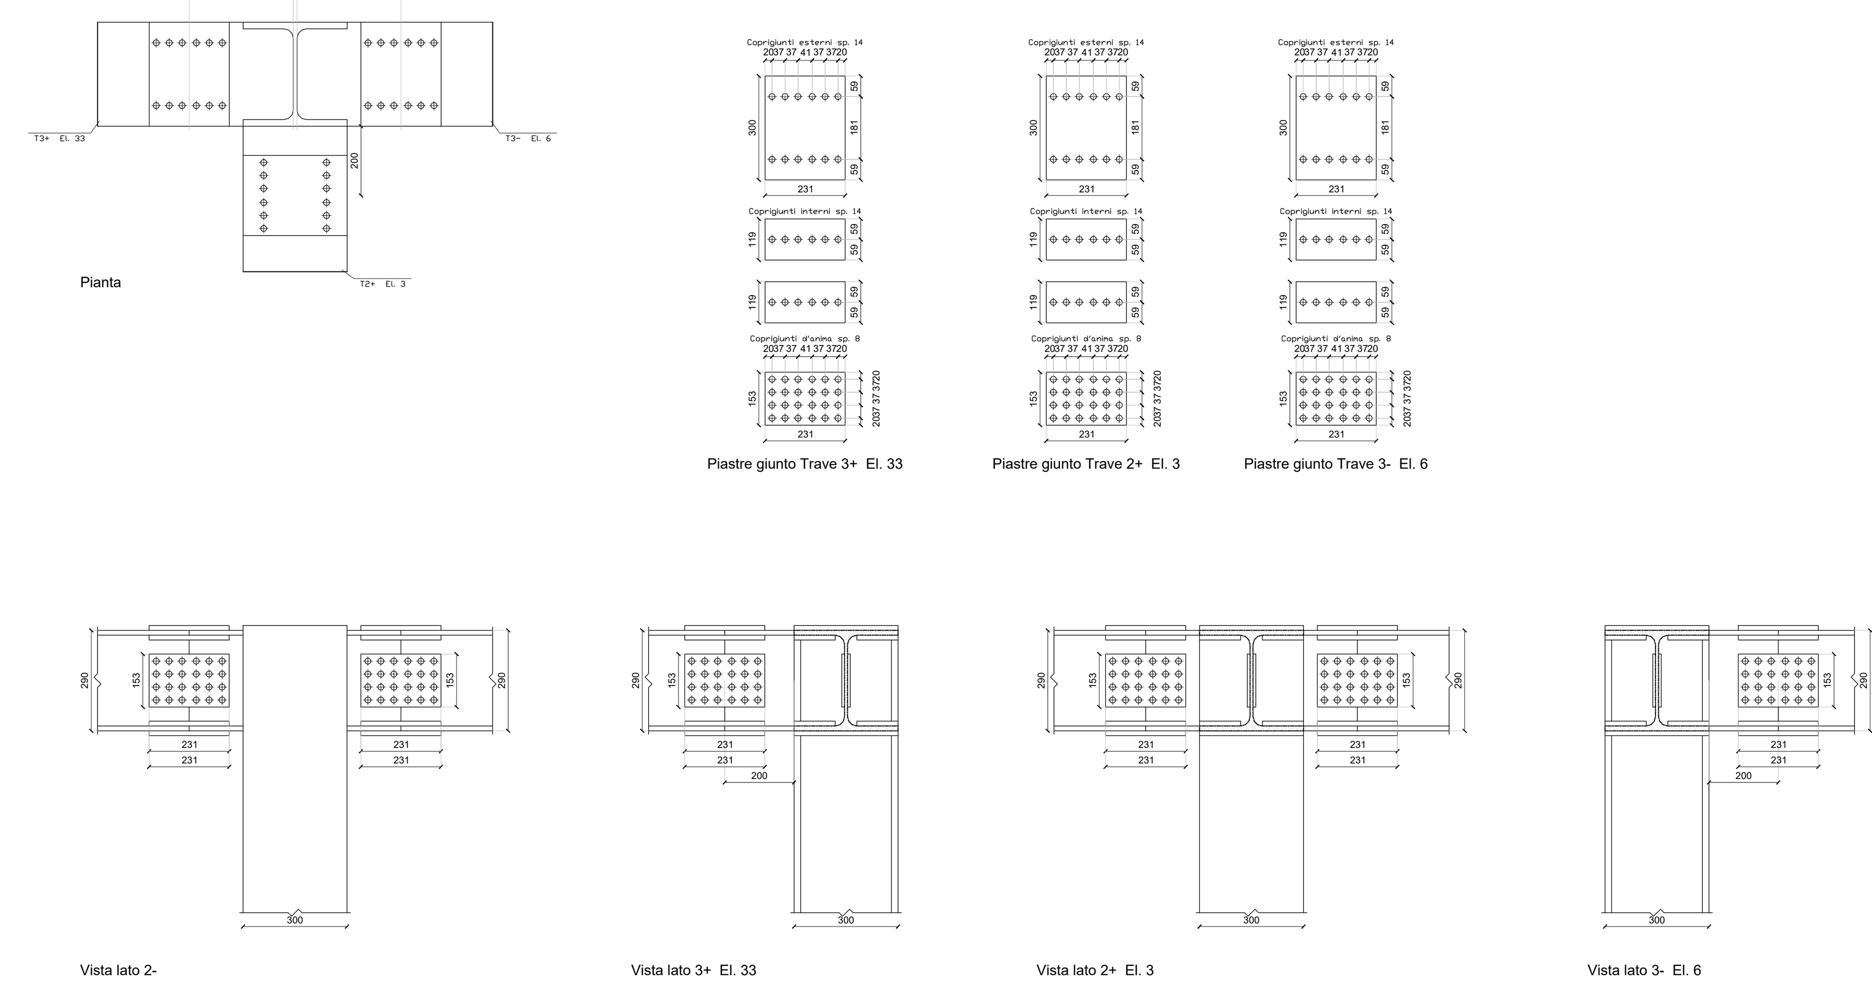

DETTAGLIO T12 - Collegamento colonna HEB500 a 4 vie (centrale) con travi HEA 300

- (T2-) El. 3 HEA 300 Acciaio S355 Viti cl. 8.8 Dadi 8 o 10 Diametro 16 mm Materiale coprigiunti: Acciaio S355 Saldature spessore 10 mm
- (T3+) El. 29 HEA 300 Acciaio S355 Viti cl. 8.8 Dadi 8 o 10 Diametro 16 mm Materiale coprigiunti: Acciaio S355 Saldature spessore 10 mm
- (T3-) El. 30 HEA 300 Acciaio S355 Viti cl. 8.8 Dadi 8 o 10 Diametro 16 mm Materiale coprigiunti: Acciaio S355 Saldature spessore 10 mm
- (Col.) El. 19-148 HEB 500 Acciaio S355

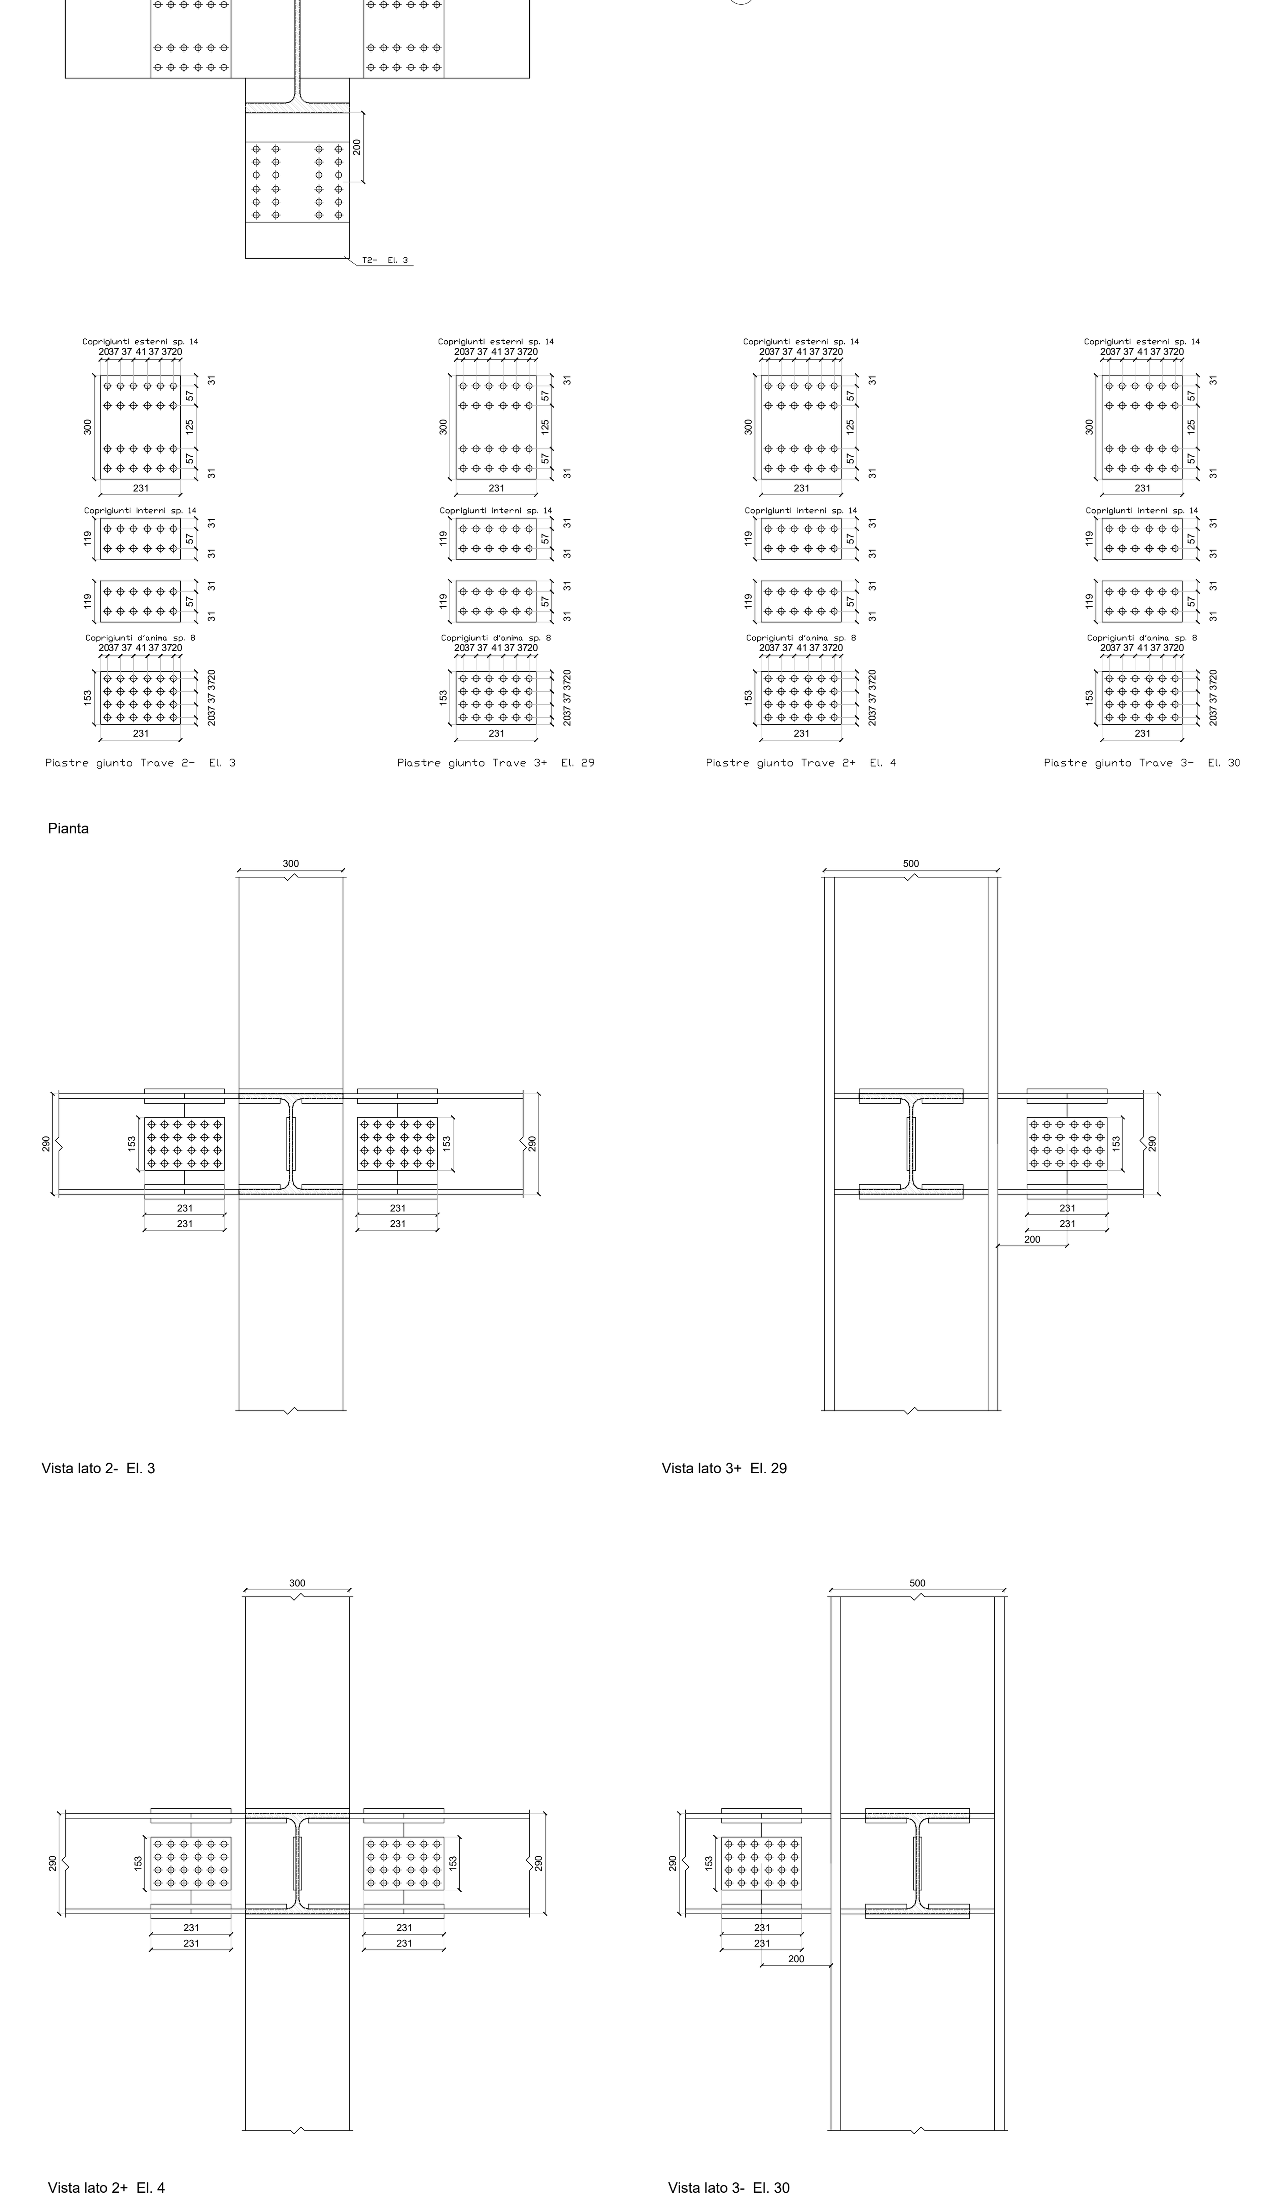

DETTAGLIO T10 - Collegamento colonna HEB500 a 3 vie (bordo lato corto) con travi HEA 300

- (T2+) El. 11 HEA 300 Acciaio S355 Viti cl. 8.8 Dadi 8 o 10 Diametro 16 mm Materiale coprigiunti: Acciaio S355 Saldature spessore 7 mm
- (T2-) El. 5 HEA 300 Acciaio S355 Viti cl. 8.8 Dadi 8 o 10 Diametro 16 mm Materiale coprigiunti: Acciaio S355 Saldature spessore 7 mm
- (T3-) El. 29 HEA 300 Acciaio S355 Viti cl. 8.8 Dadi 8 o 10 Diametro 16 mm Materiale coprigiunti: Acciaio S355 Saldature spessore 7 mm
- (Col.) El. 20-139 HEB 500 Acciaio S355

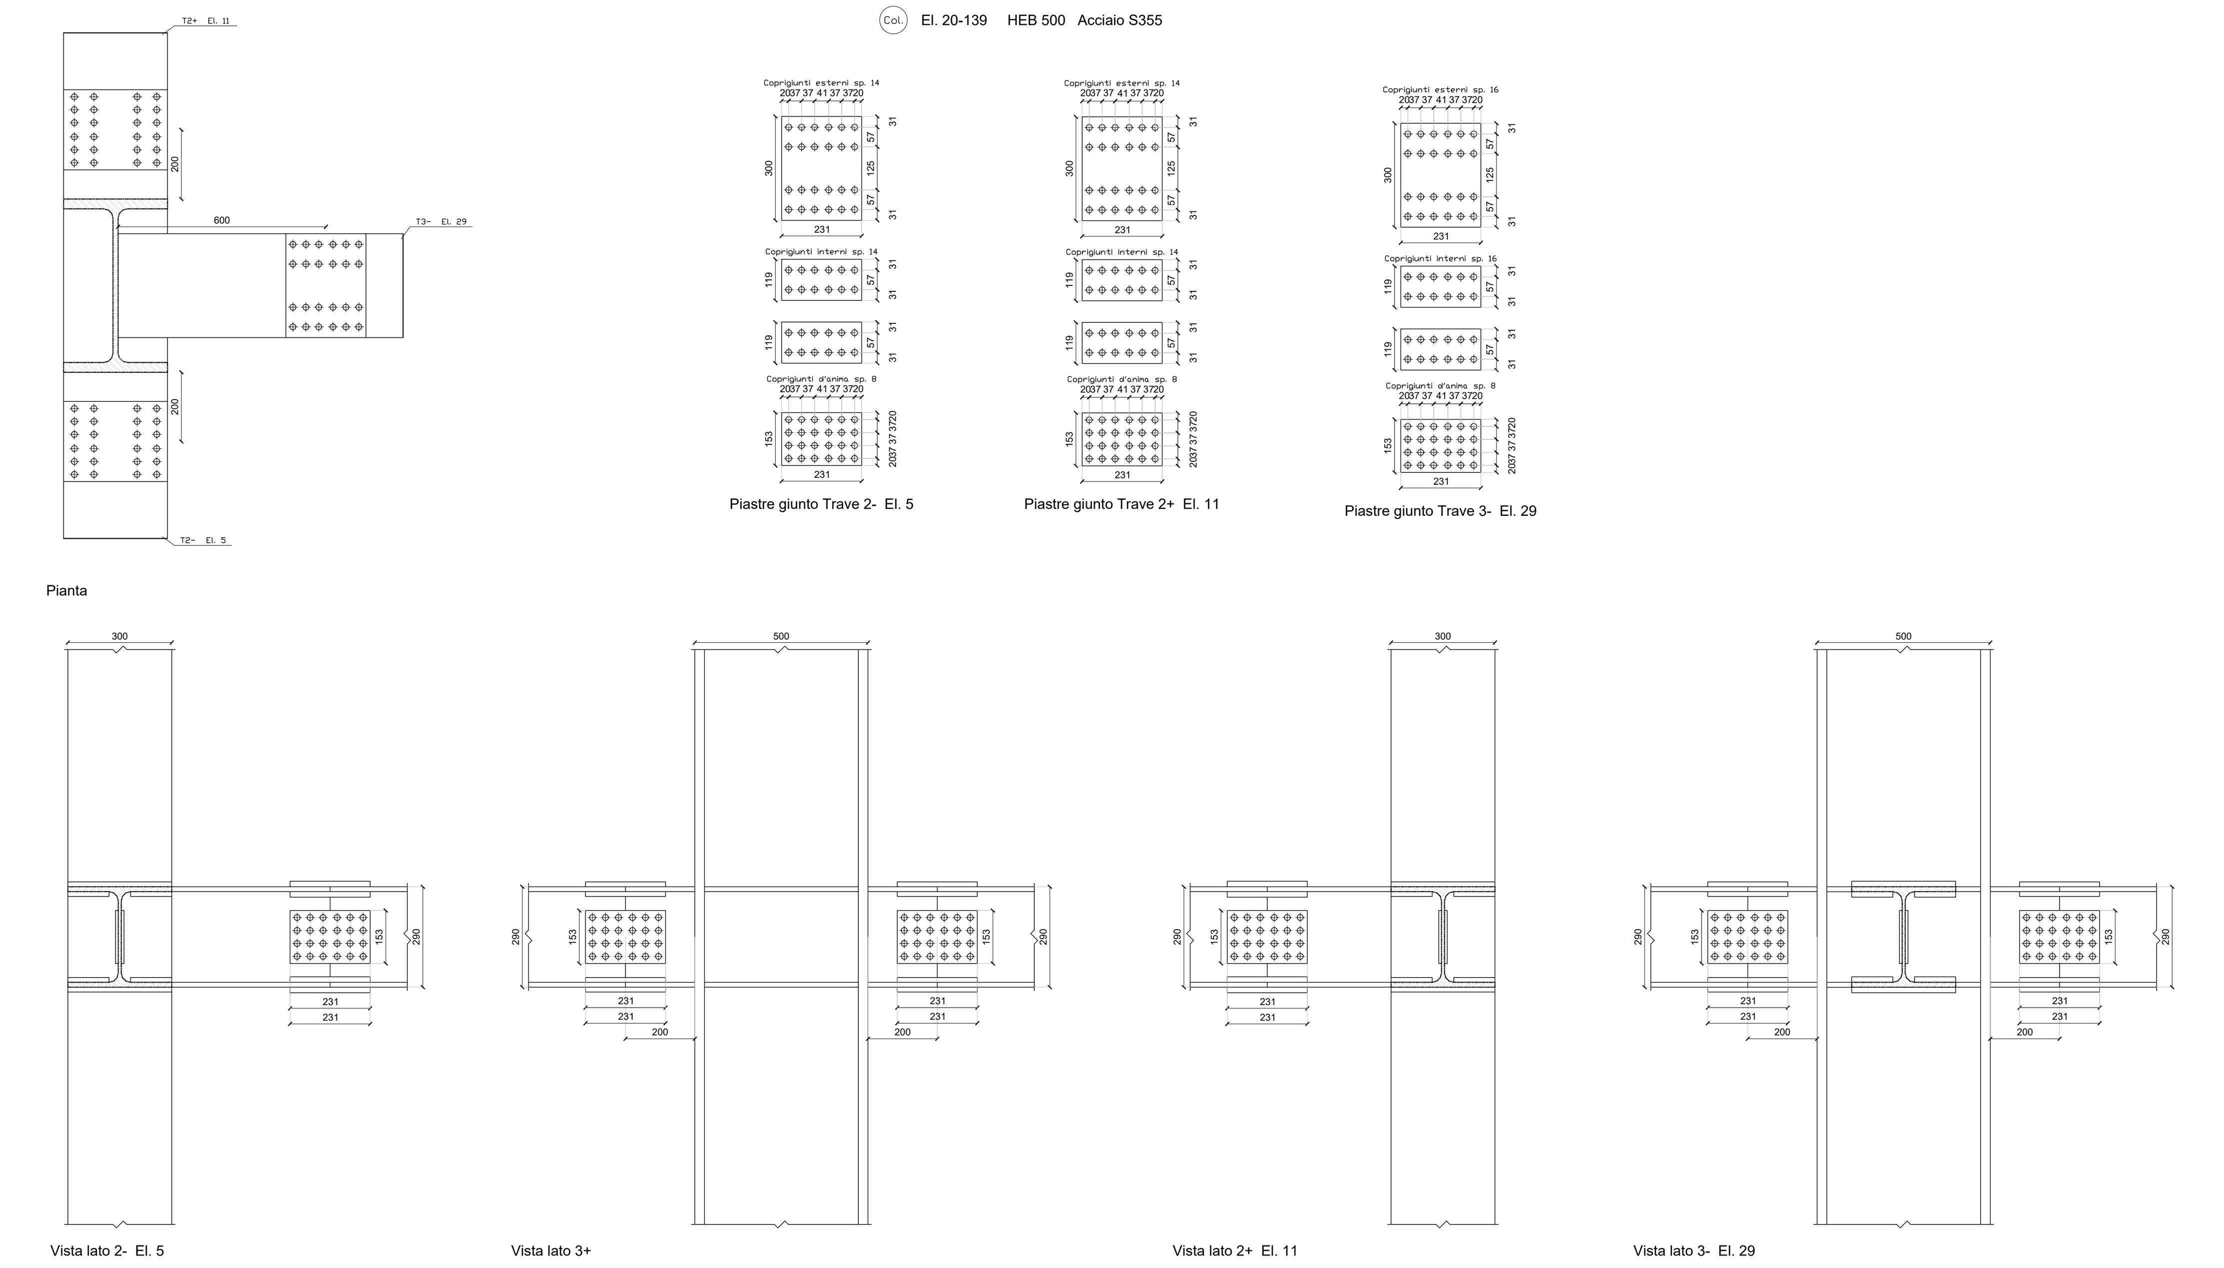

DETTAGLIO T11 - Collegamento colonna HEB300 a 2 vie (angolo) con travi HEA 300

- (T2+) El. 5 HEA 300 Acciaio S355 Viti cl. 8.8 Dadi 8 o 10 Diametro 16 mm Materiale coprigiunti: Acciaio S355 Saldature spessore 7 mm
- (T3-) El. 33 HEA 300 Acciaio S355 Viti cl. 8.8 Dadi 8 o 10 Diametro 16 mm Materiale coprigiunti: Acciaio S355 Saldature spessore 7 mm
- (Col.) El. 83 HEB 300 Acciaio S355

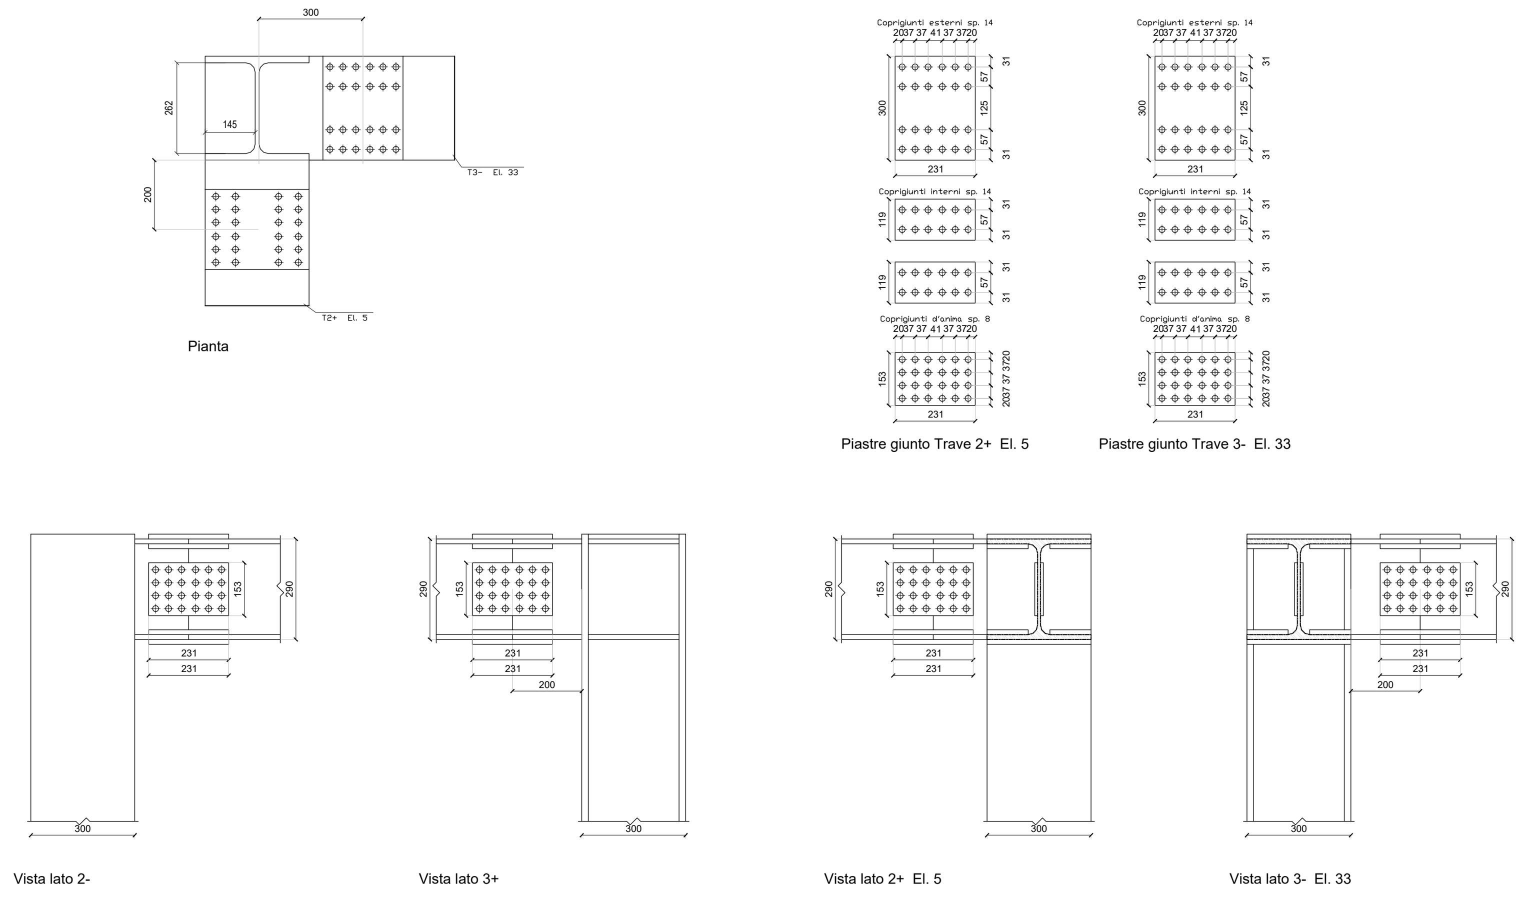

COMMITTENTE:

RFI RETE FERROVIARIA ITALIANA
GRUPPO FERROVIE DELLO STATO ITALIANE
DIREZIONE INVESTIMENTI
DIREZIONE PROGRAMMI INVESTIMENTI
DIRETTRICE SUD - PROGETTO ADRIATICA

DIREZIONE LAVORI:

ITALFERR
GRUPPO FERROVIE DELLO STATO ITALIANE

APPALTATORE:

MANDATARIA: D'AGOSTINO COSTRUZIONI GENERALI — MANDANTI: ReseArch, ATLANTE

PROGETTAZIONE: MANDATARIA HUB — MANDANTI HYpro

PROGETTO ESECUTIVO

LINEA PESCARA - BARI
RADDOPPIO DELLA TRATTA FERROVIARIA TERMOLI - LESINA
LOTTO 2 e 3: RADDOPPIO TERMOLI - RIPALTA

Firmato digitalmente da:
Facchini Massimo
Firmato il 14/03/2024 18:15
Seriale Certificato: 2702585
Valido dal 01/09/2023 al 01/09/2026
InfoCamere Qualified Electronic Signature CA

Dettagli collegamenti strutture metalliche fabbricato lato FT 3di3

APPALTATORE	PROGETTAZIONE	SCALA:
A.A. D'AGOSTINO COSTRUZIONI GENERALI S.r.l. DIRETTORE TECNICO Il Direttore Tecnico (Ing. Gianguido Babini)	DIRETTORE DELLA PROGETTAZIONE Ing. M. Facchini	1:10

COMMESSA	LOTTO	FASE	ENTE	TIPO DOC.	OPERA/DISCIPLINA	PROGR.	REV.
LI0B	02	E	ZZ	BZ	FV0100	010	B

Revis.	Descrizione	Redatto	Data	Verificato	Data	Approvato	Data	Autorizzato Data
A	Emissione Esecutiva	D.Salzillo	12/12/2022	G.Mennillo	14/12/2022	R. Fabrizio	16/12/2022	
B	Revisione per RDV LI0B-RV-0000000336	D.Salzillo	07/07/2023	G.Mennillo	10/07/2023	R.Fabrizio	12/07/2023	

File: LI0B02EZZBZFV0100010B — n. Elab.: