SEZIONE TIPO CATEGORIA "D" URBANE DI SCORRIMENTO
L= 17,80 m TRATTE IN VARIANTE

SCALA 1:100

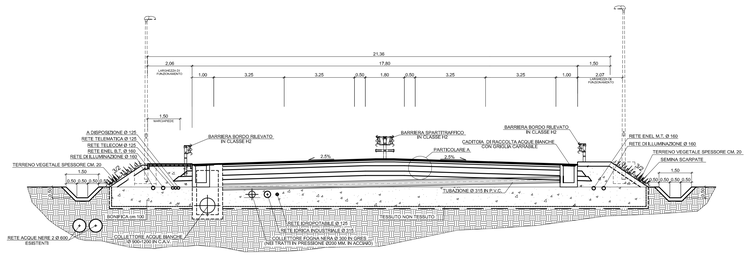

PIANTA
SCALA 1:100

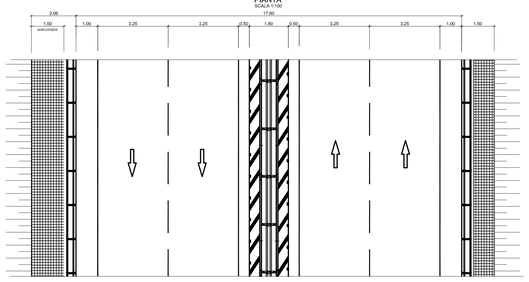

SEZIONE TIPO CATEGORIA "D" URBANE DI SCORRIMENTO
L= 17,80 m ALLARGAMENTO SU SEDE ESISTENTE

SCALA 1:100

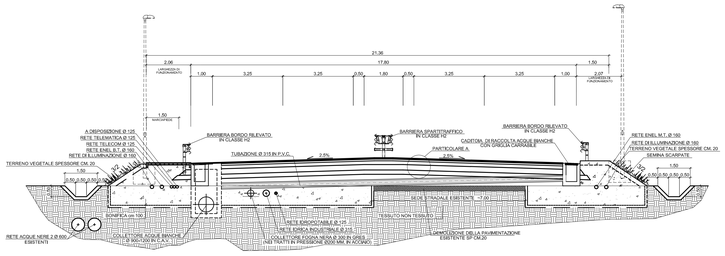

PIANTA
SCALA 1:100

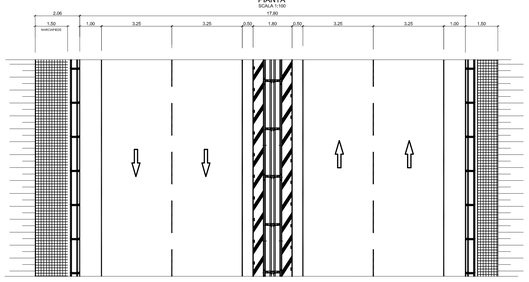

SEZIONE TIPO CATEGORIA "D" URBANE DI SCORRIMENTO
L= 17,80 m ALLARGAMENTO SU SEDE ESISTENTE CON MURO DI SOSTEGNO

SCALA 1:100

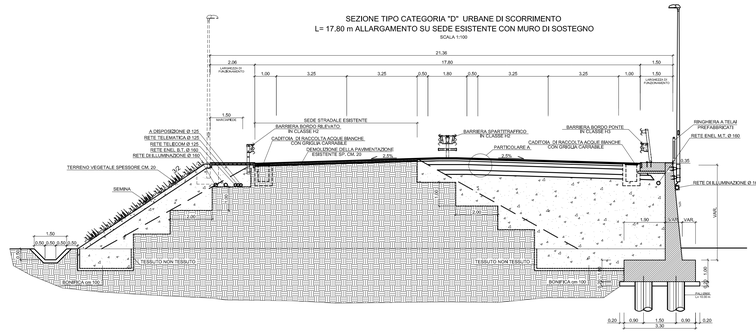

PIANTA
SCALA 1:100

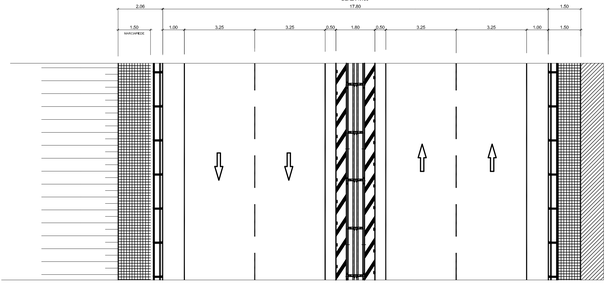

SEZIONE TIPO CATEGORIA C1 EXTRAURBANE SECONDARIE
m 10,50 (SUPERAMENTO IMPIANTI ENI)

SCALA 1:100

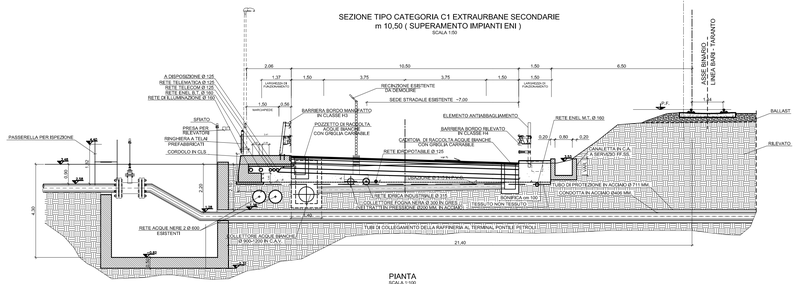

PIANTA
SCALA 1:100

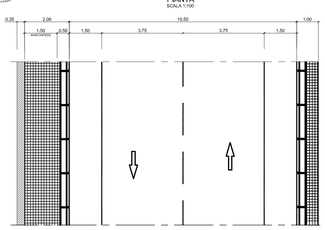

SEZIONE TIPO m 11.75 ROTATORIA DI SVINCOLO A-B-C-D-E-G

(Scala 1:100)

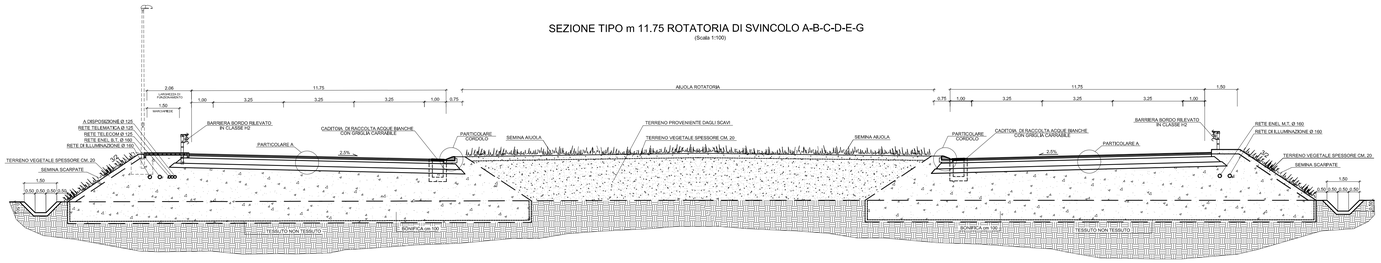

PARTICOLARE CORDOLO ROTATORIE

SCALA 1:20

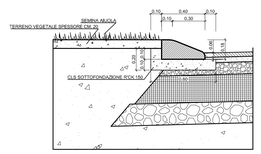

PARTICOLARE DRENAGGIO ACQUE METEORICHE DAL RILEVATO STRADALE

SCALA 1:50

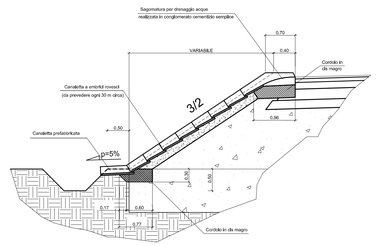

PARTICOLARE MARCIAPIEDE SX

SCALA 1:25

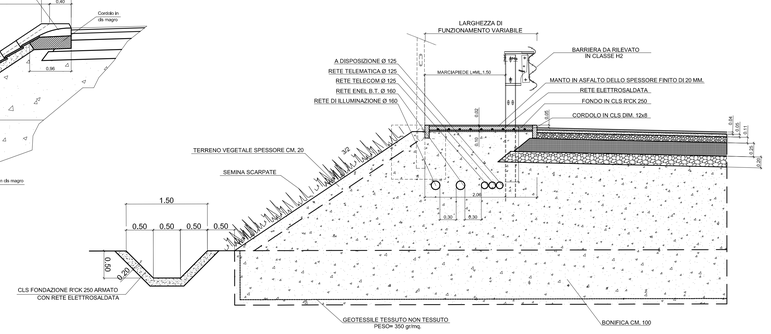

SEZIONE TIPO RAMO DI ENTRATA E DI USCITA IN ROTATORIA A DUE CORSIE L= 8,50 m CON MARCIAPIEDE

SCALA 1:100

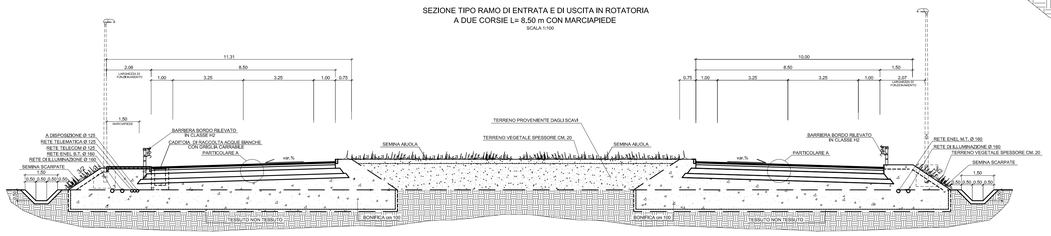

SEZIONE TIPO RAMO DI ENTRATA E DI USCITA IN ROTATORIA A 1 CORSIA L= 6,50 m

SCALA 1:100

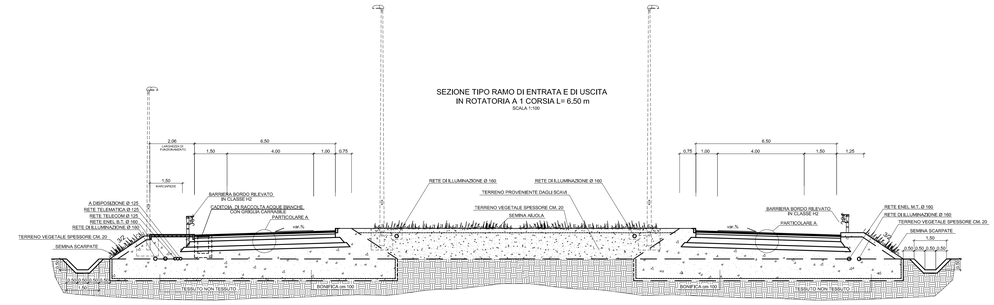

PARTICOLARE PAVIMENTAZIONE STRADALE

SCALA 1:20

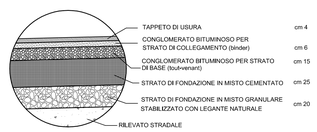

PARTICOLARE ELEMENTO ANTIABBAGLIAMENTO

IN AFFIANCAMENTO LINEA RFI DA PROGR. KM. 1+234.66 A PROGR. KM. 2+150.00

SCALA 1:20

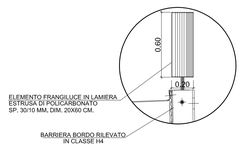

SEZIONE TIPO RAMO DI ENTRATA E DI USCITA IN ROTATORIA A DUE CORSIE L= 8,50 m CON MARCIAPIEDE

SCALA 1:100

SEZIONE TIPO RAMO DI ENTRATA E DI USCITA IN ROTATORIA A 1 CORSIA L= 6,50 m

SCALA 1:100

AUTORITA' PORTUALE DI TARANTO

Legge obiettiva delibera CIPE 74/03

(Responsabile del procedimento Ing. Domenico Daraio)

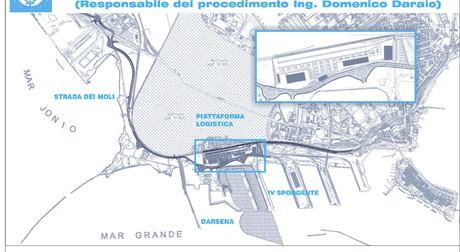

revisione	data	descrizione revisione	disegnato	verificato	approvato
01	29-09-2006	Prima emissione	V.Guzzon	A.Pianizza	G.Gaddo
00	31-05-2006	Emissione in bozza	V.Guzzon	A.Pianizza	G.Gaddo

SOCIETA' DI PROGETTO:

TARANTO LOGISTICA S.p.A.

AUTORITA' PORTUALE TARANTO

Progettista: SINA

Consulenti Progettisti: PROFERT s.r.l. INGEGNERIA E SISTEMI; progetto e ambiente

Il Direttore Tecnico (Dott. Ing. Andrea PANIZZA)

Disegno n° 123-700 D 1 A S T S 2 1 1

Titolo

PIASTRA PORTUALE DI TARANTO

PROGETTO DEFINITIVO
STRADA DEI MOLI
SEZIONI TRASVERSALI TIPO SU RILEVATO 1/2

Nome File	tipo doc.	derivato da	formato	scala	foglio
D1AST3211_REV_01.DWG	JSZ		A0	VARIE	di 1

SINA SpA Milano | 123 | 700 | D | 0 | – | 0 | 00 | 00 | 00 | 00 | – | 0 | 0