




Dettaglio copertura
Scala 1:10

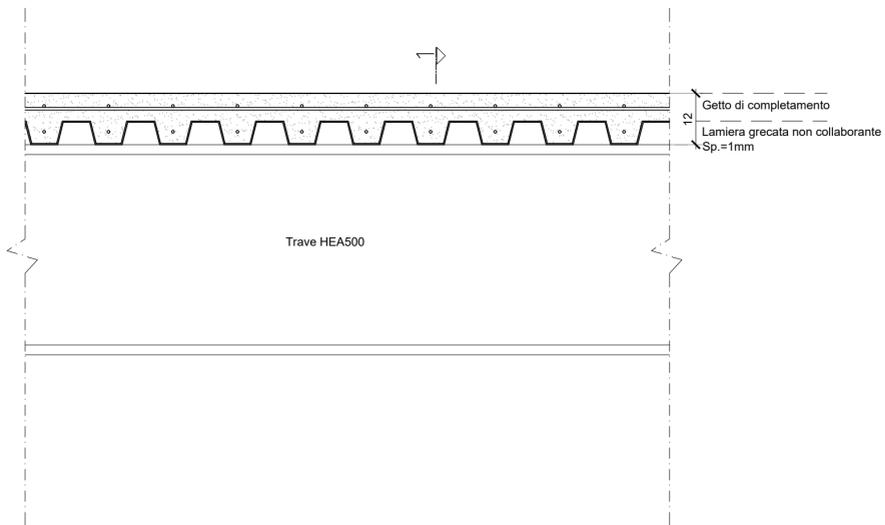


Sezione "1"
Scala 1:10

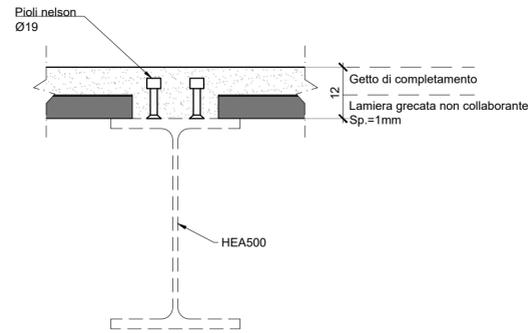

Dettaglio solaio (Q=+44.15)
Scala 1:10

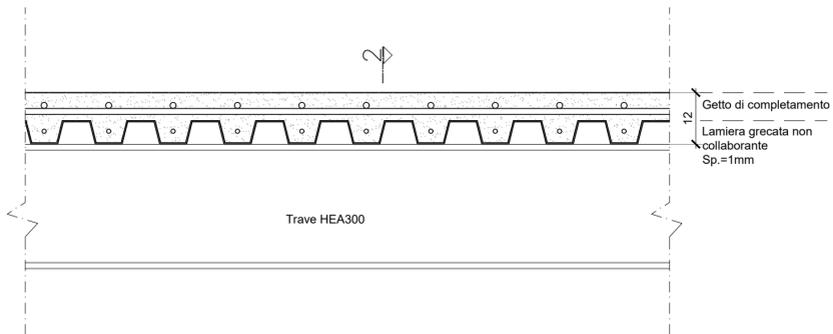


Sezione "2"
Scala 1:10

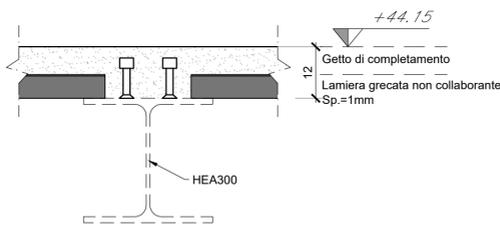


Fabbricato lato atrio

Dettaglio copertura
Scala 1:10

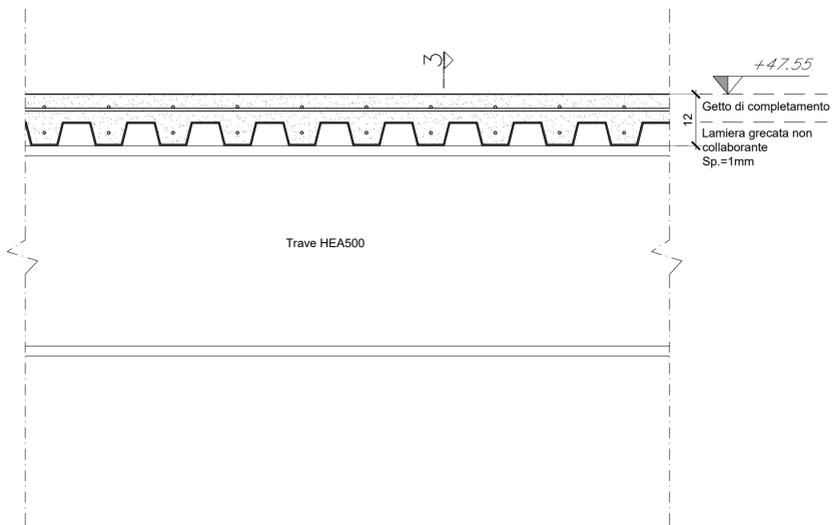

Sezione "3"
Scala 1:10

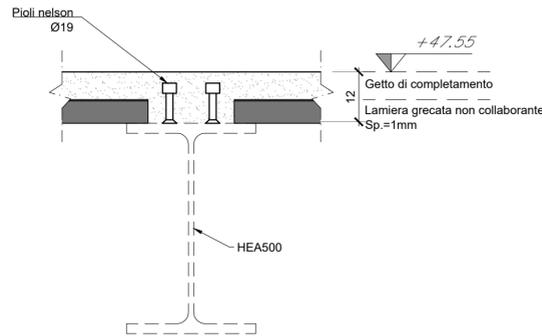

COMMITTENTE:



DIREZIONE LAVORI:



APPALTATORE:



MANDATARIA

MANDANTI

PROGETTAZIONE:



MANDATARIA

MANDANTI

PROGETTO ESECUTIVO

**LINEA PESCARA - BARI
RADDOPPIO DELLA TRATTA FERROVIARIA TERMOLI - LESINA
LOTTO 2 e 3: RADDOPPIO TERMOLI - RIPALTA**

Dettagli solai di copertura

APPALTATORE A.A. D'AGOSTINO COSTRUZIONI GENERALI S.p.A. ING. GIULIO D'AGOSTINO	PROGETTAZIONE Dot. Ing. MASSIMO MASSIMO DIRETTORE DELLA PROGETTAZIONE Ing. M. Esposito	SCALA: Varie
--	---	-----------------

COMMESSA LOTTO FASE ENTE TIPO DOC. OPERA/DISCIPLINA PROGR. REV.

LI0B 02 E ZZ BZ FV0100 015 B

Revis.	Descrizione	Redatto	Data	Verificato	Data	Approvato	Data	Autorizzato Data
A	Emissione Esecutiva	D. Salzillo	12/12/2022	G. Mennillo	14/12/2022	R. Fabrizio	16/12/2022	
B	Revisione per PDV LI0B-RV-0000000336	D. Salzillo	07/07/2023	G. Mennillo	10/07/2023	R. Fabrizio	12/07/2023	

File: LI0B02EZZBZFV01000015B

n. Elab.: