SEZIONE LONGITUDINALE

Scala 1:200

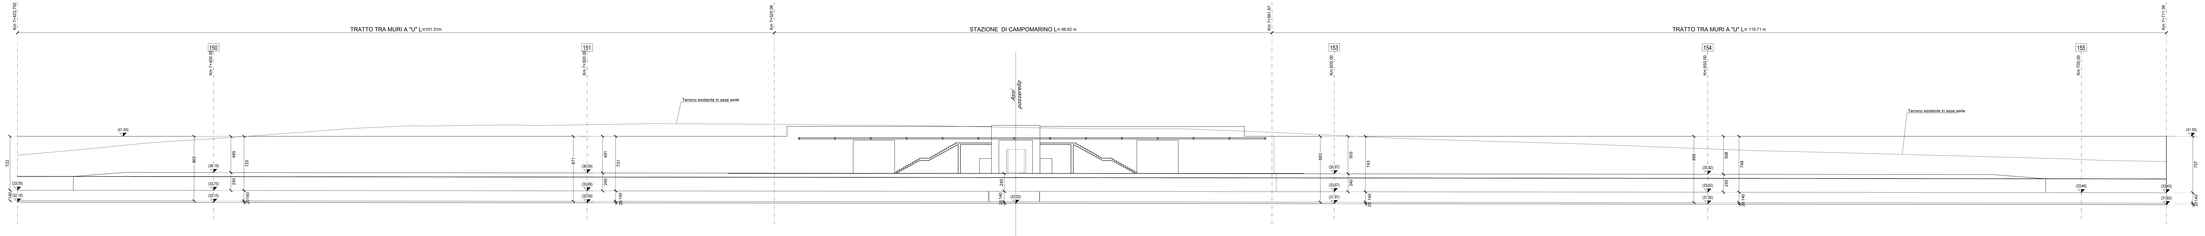

PIANTA

Scala 1:200

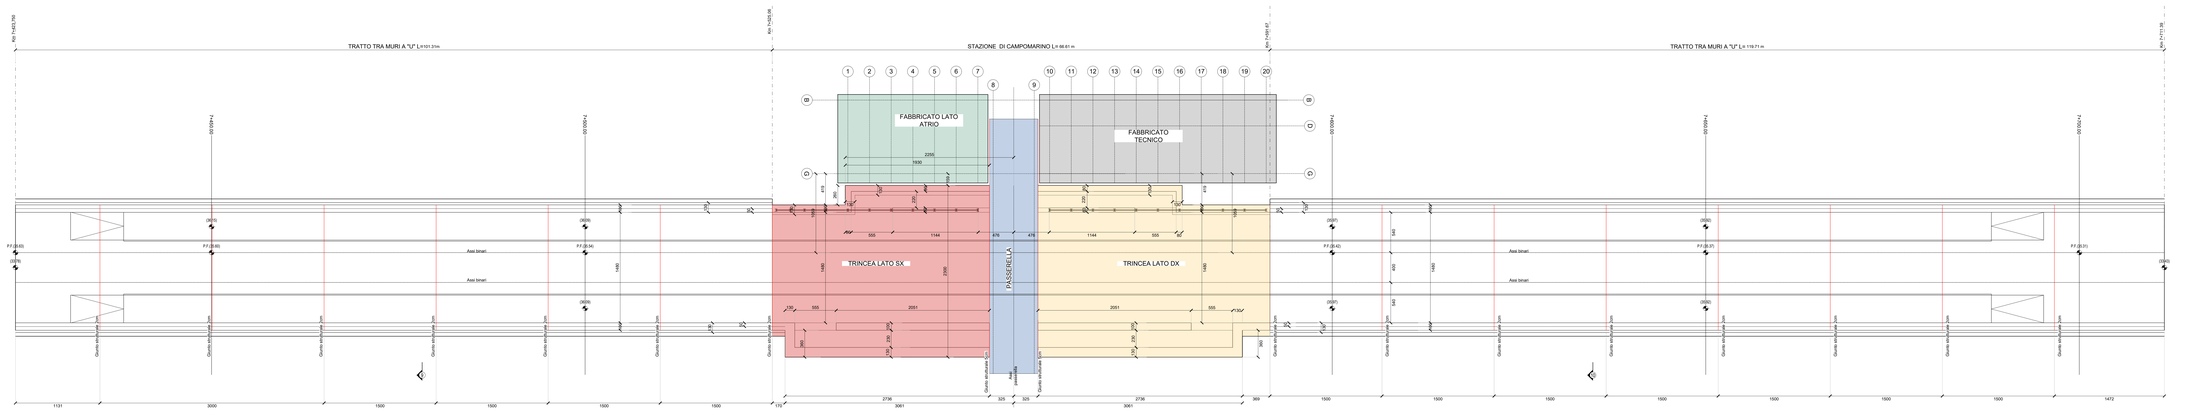

COMMITTENTE:

RFI RETE FERROVIARIA ITALIANA
GRUPPO FERROVIE DELLO STATO ITALIANE
DIREZIONE INVESTIMENTI
UOC PROGETTAZIONE ED ESECUZIONE LAVORI
DIRETTRICE SUD - PROGETTO ADRIATICA

DIREZIONE LAVORI:

ITALFERR GRUPPO FERROVIE DELLO STATO ITALIANE

APPALTATORE:

MANDATARIA: DE AGOSTINI COSTRUZIONI GENERALI — MANDANTI: ATLANTE

PROGETTAZIONE: MANDATARIA: HUB — MANDANTI: pro

PROGETTO ESECUTIVO

LINEA PESCARA - BARI
RADDOPPIO DELLA TRATTA FERROVIARIA TERMOLI - LESINA
LOTTO 2 e 3: RADDOPPIO TERMOLI - RIPALTA

Planimetria di inquadramento generale

Firmato digitalmente da:
Fausto Maestrini
Firma Qualificata Serial: 1632
Società Certificatore: ITALGAS
Data: 2021.09.29 09:00:00 +02'00'
InfoCamere Qualified Electronic Signature CA

A.A.V. GESTORE INFRASTRUTTURE S.r.l.
U.O. Geologia, Geotecnica e Sismica
Il Direttore Tecnico
Ing. G.Bianco

PROGETTAZIONE
DIRETTORE TECNICO
Ing. F. Ascarelli

SCALA: 1:200

COMMESSA	LOTTO	FASE	ENTE	TIPO DOC.	OPERA/DISCIPLINA	PROGR.	REV.
LI0B	02	E	ZZ	PZ	FV0100	001	B

Revis.	Descrizione	Redatto	Data	Verificato	Data	Approvato	Data	Autorizzato Data
A	Emissione Esecutiva	D.Sabello	15/12/2022	C.Marcello	14/12/2022	A. Fabrizio	15/12/2022	
B	Revisione ad RFI n.2.0.0/19-11.2020-0.1.0.0/2020-2.0.0	D.Sabello	27/07/2023	C.Marcello	10/07/2023	A.Fabrizio	27/07/2023	

File: LI0B02EZZPZFV0100001B — n. Elab.: