
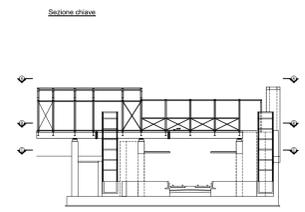
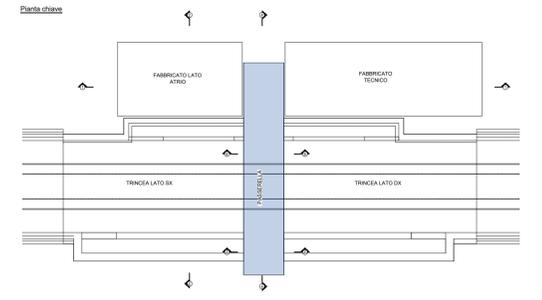


SEZIONE 4-4

Scala 1:50

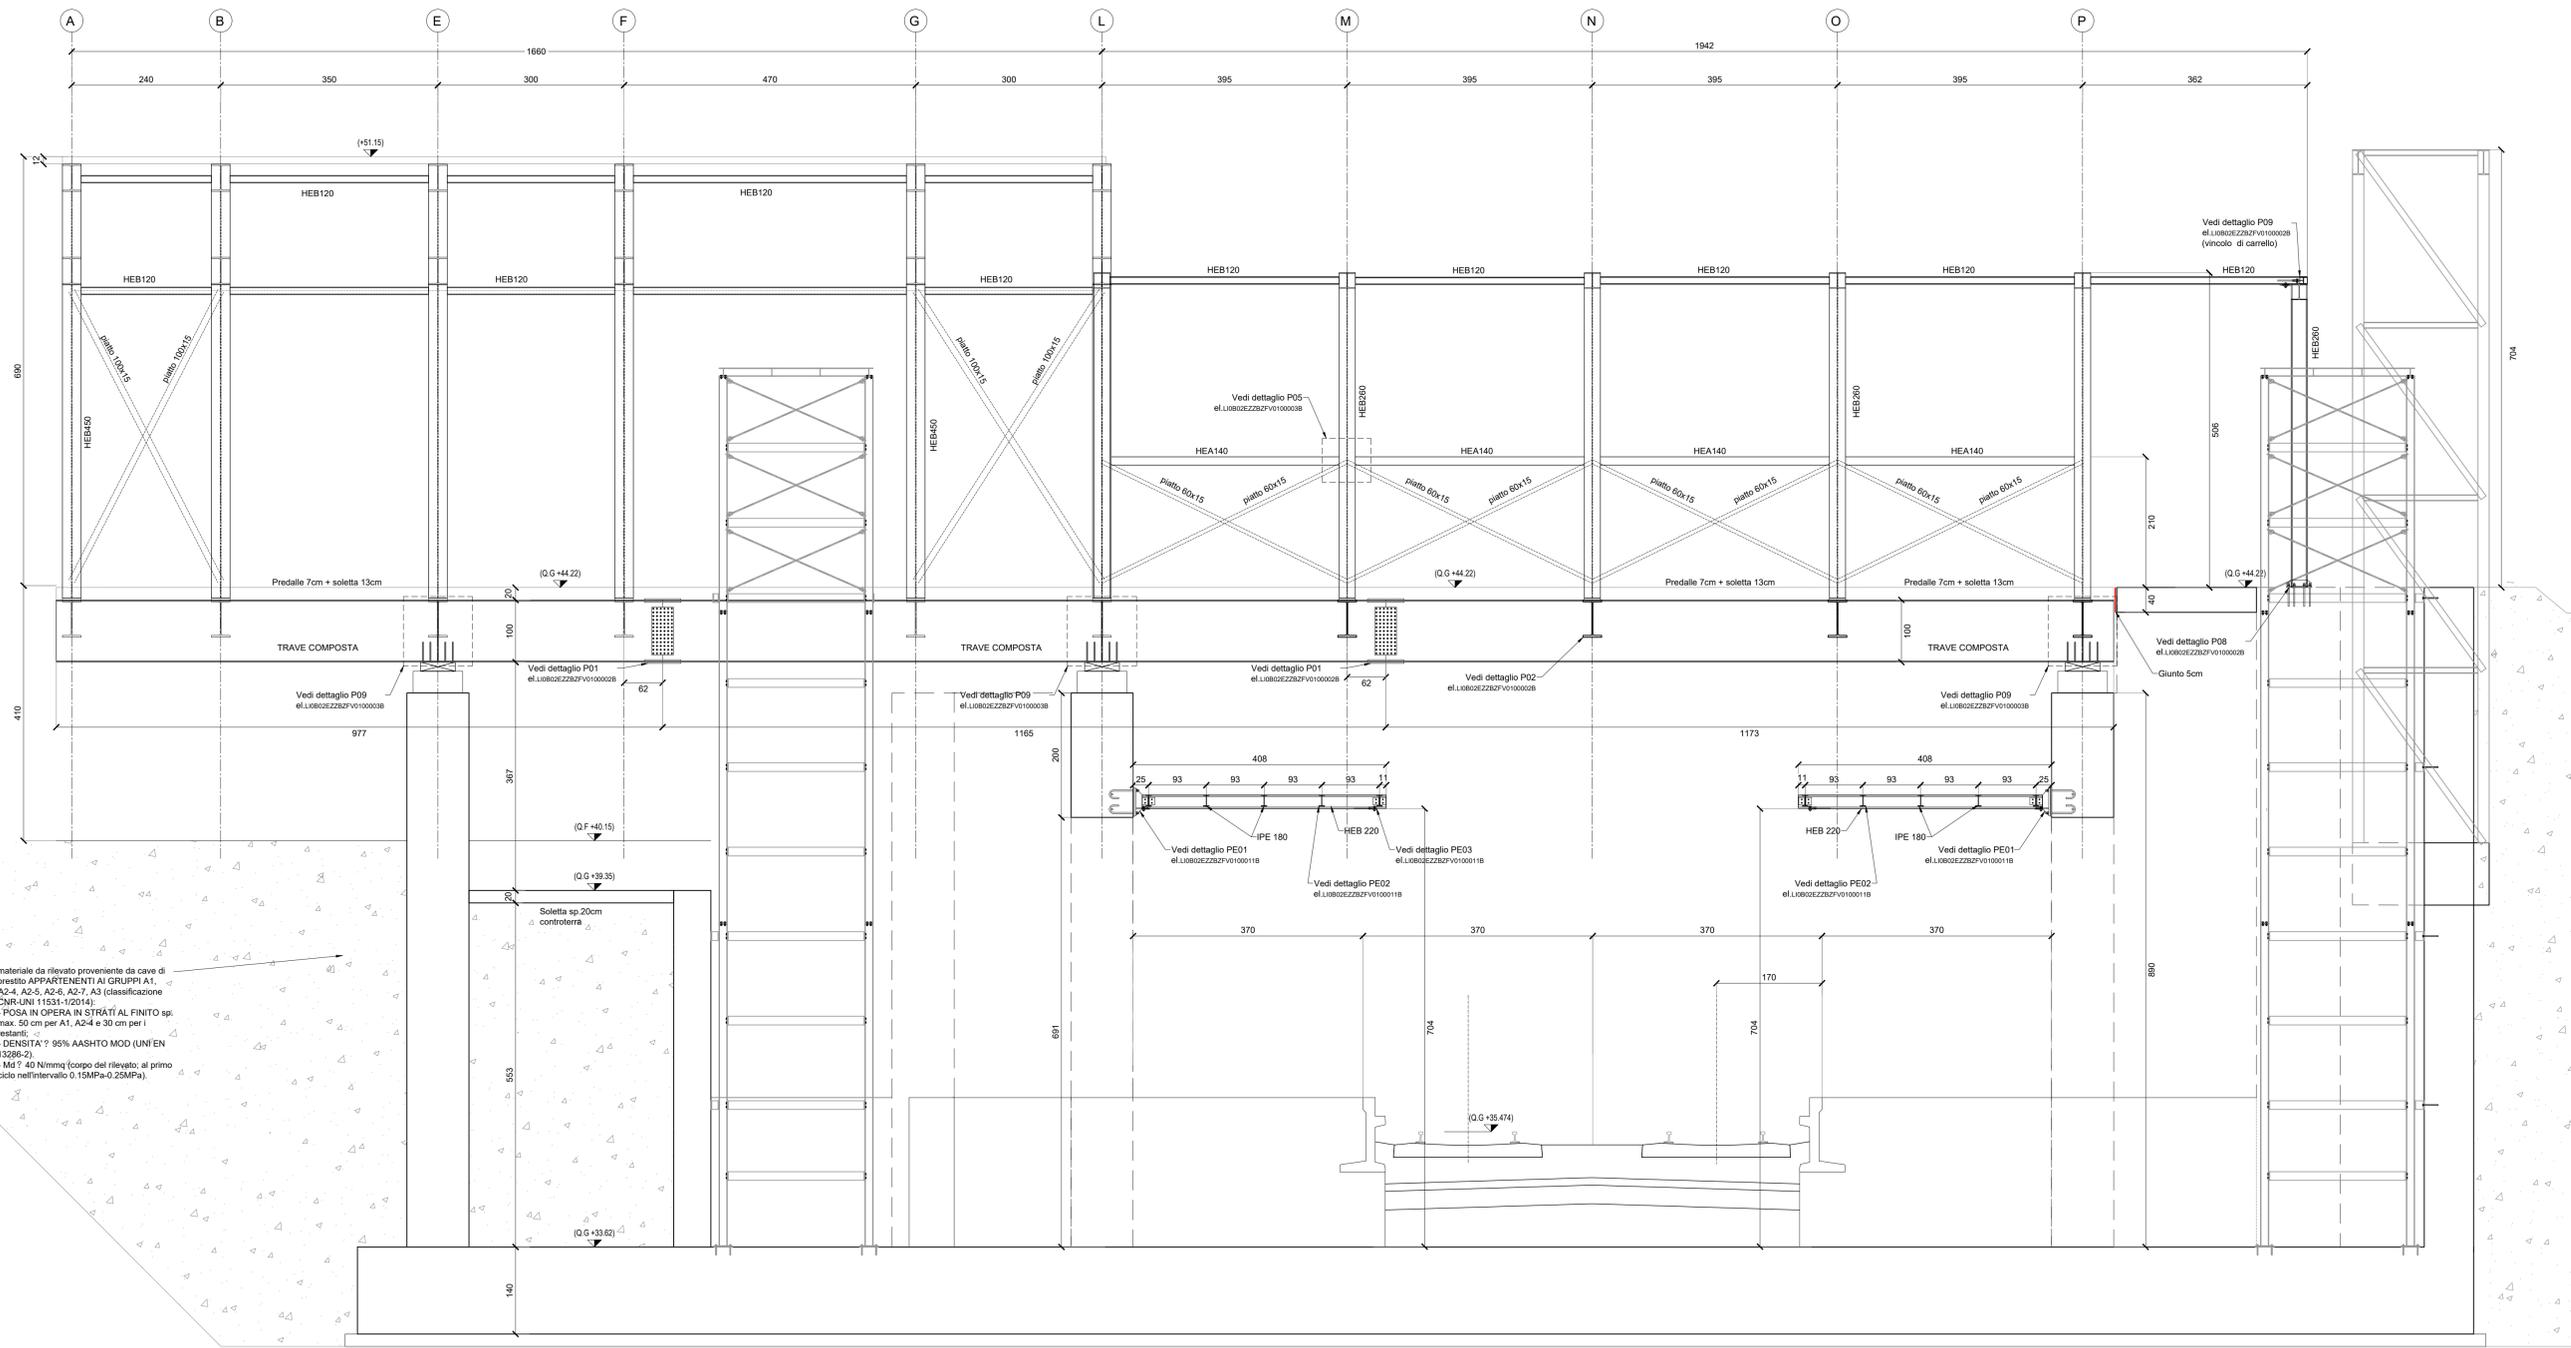

COMMITTENTE:  
**RFI**  
 RETE FERROVIARIA ITALIANA  
 GRUPPO FERROVIE DELLO STATO ITALIANE  
 DIREZIONE INVESTIMENTI  
 DIREZIONE PROGRAMMI INVESTIMENTI  
 DIRETTRICE SUD - PROGETTO ADRIATICA

DIREZIONE LAVORI:  
**ITALFERR**  
 GRUPPO FERROVIE DELLO STATO ITALIANE

APPALTATORE:  
**AGOSTINO COSTRUZIONI**  
 MANDATARIA  
**ReseArch**  
**ATLANTE**  
 MANDANTI

PROGETTAZIONE:  
 MANDATARIA **HUB**  
 MANDANTI **HYpro**

**PROGETTO ESECUTIVO**  
**LINEA PESCARA - BARI**  
**RADDOPPIO DELLA TRATTA FERROVIARIA TERMOLI - LESINA**  
**LOTTO 2 e 3: RADDOPPIO TERMOLI - RIPALTA**

Sezione longitudinale passerella pedonale  
 A.A. D'AGOSTINO & C. S.p.A. - ING. MASSIMO PASCALINI  
 DIRETTORE TECNICO  
 DIRETTORE DELLA PROGETTAZIONE  
 SCALA: 1:50

COMMESSA LOTTO FASE ENTE TIPO DOC. OPERA/DISCIPLINA Progr. REV.  
**LI0B 02 E ZZ BB FV0100 009 B**

Revis.	Descrizione	Redatto	Data	Verificato	Data	Approvato	Data	Autorizzato Data
A	Emissione Esecutiva	D. Sazillo	12/12/2022	G. Menillo	14/12/2022	R. Fabrizio	16/12/2022	
B	Revisione REV/LEBA/RV000000036	D. Sazillo	07/07/2023	G. Menillo	10/07/2023	R. Fabrizio	12/07/2023	

File: LI0B02EZZBBFV0100009B n. Elab.: