




SEZIONE "1-1"
Scala 1:50

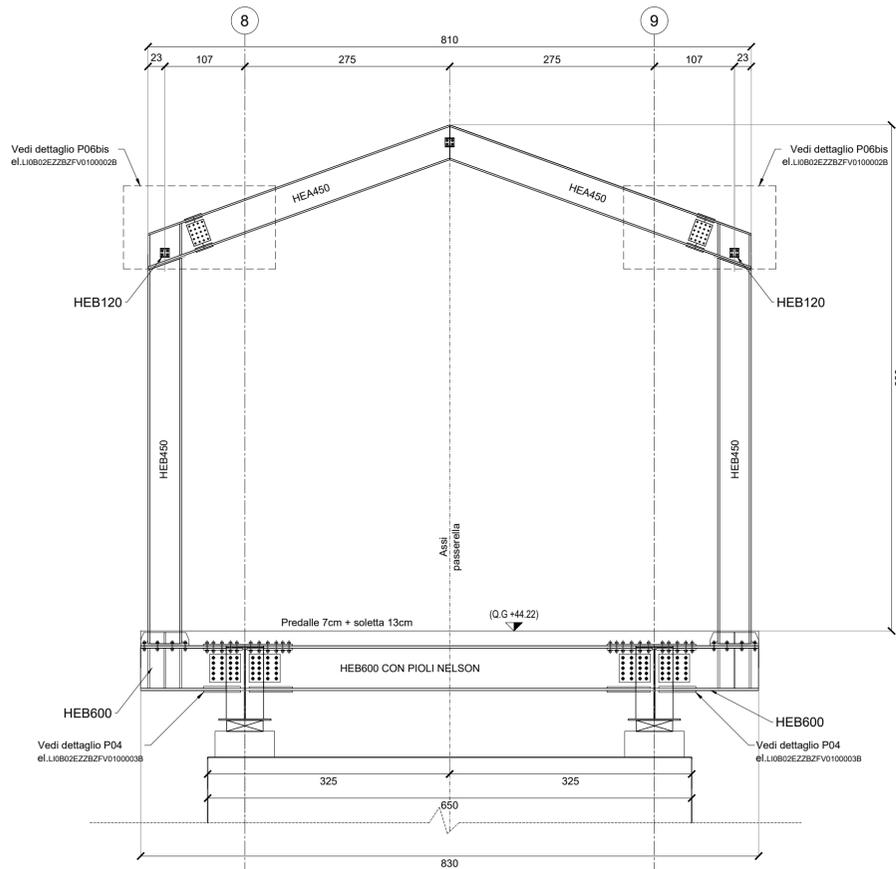


SEZIONE "6-6"
Scala 1:50

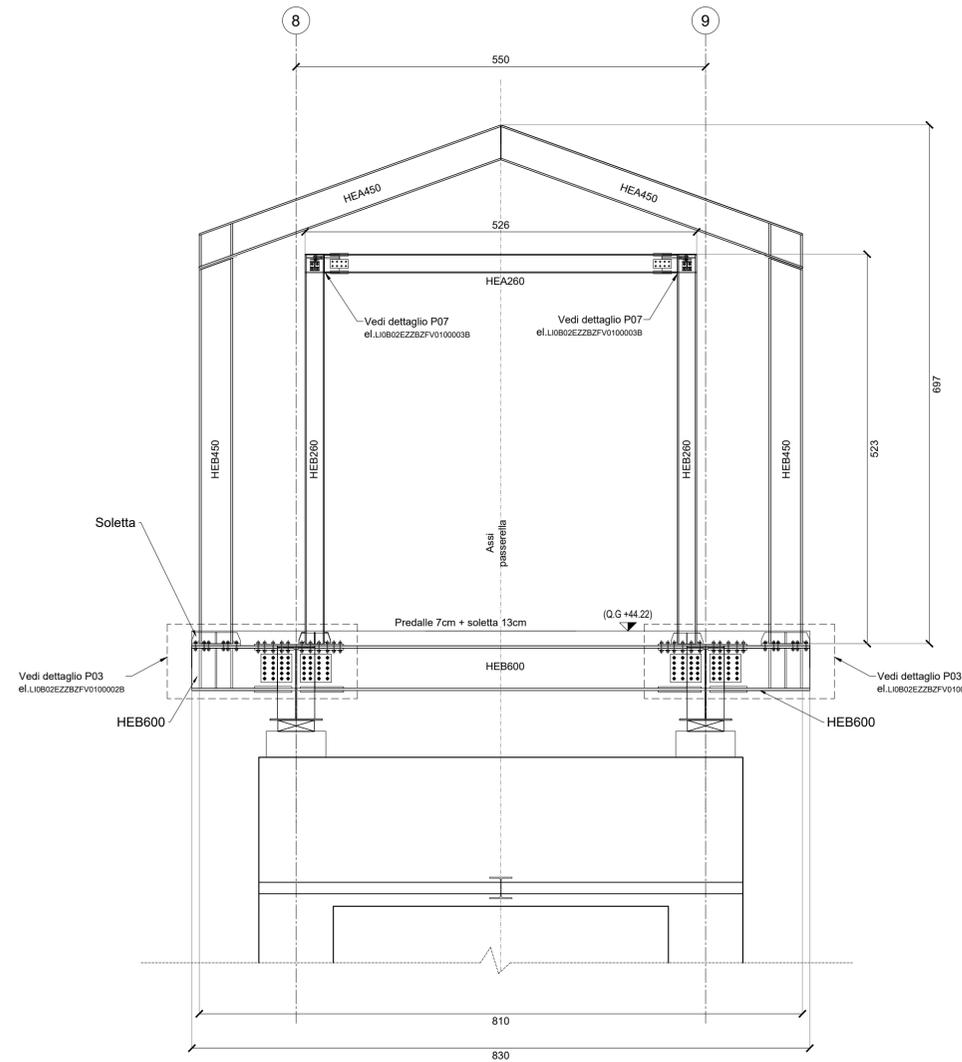


SEZIONE "7-7"
Scala 1:50

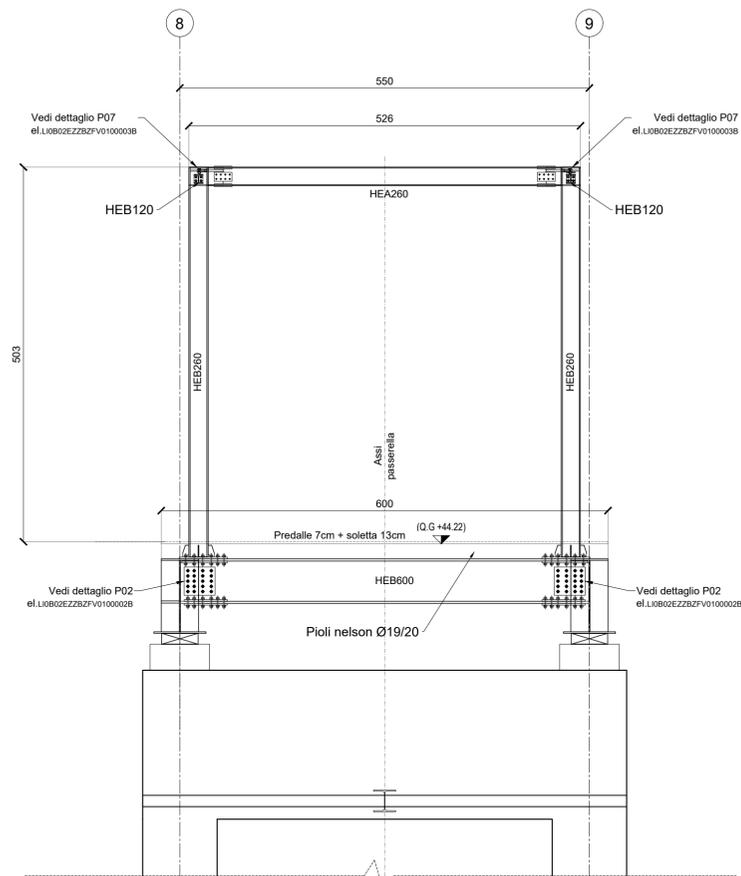


SEZIONE CORRENTE
Scala 1:50

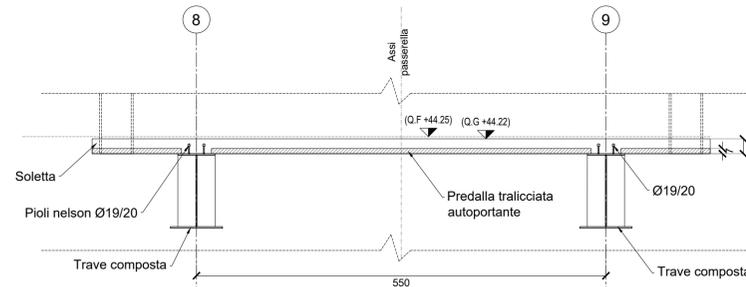


DETTAGLIO TRAVE COMPOSTA
Scala 1:20

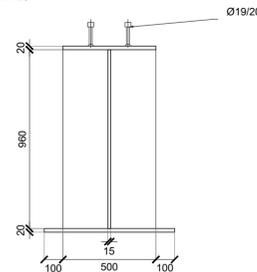

Pianta chiave

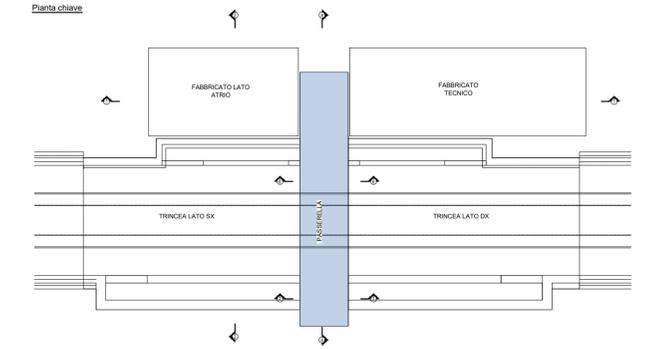

Sezione chiave

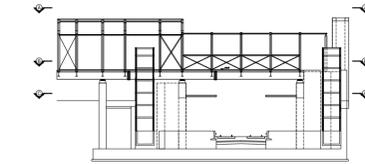

COMMITTENTE: **RFI** RETE FERROVIARIA ITALIANA
GRUPPO FERROVIE DELLO STATO ITALIANE
DIREZIONE INVESTIMENTI
DIREZIONE PROGRAMMI INVESTIMENTI
DIRETTRICE SUD - PROGETTO ADRIATICA

DIREZIONE LAVORI: **ITALFERR**
GRUPPO FERROVIE DELLO STATO ITALIANE

APPALTATORE: **AGOSTINO** COSTRUZIONI GENERALI S.r.l. **ReseArch** **ATLANTE**
MANDATARIA MANDANTI

PROGETTAZIONE: MANDATARIA **HUB** MANDANTI **HYpro**

PROGETTO ESECUTIVO
LINEA PESCARA - BARI
RADDOPPIO DELLA TRATTA FERROVIARIA TERMOLI - LESINA
LOTTO 2 e 3: RADDOPPIO TERMOLI - RIPALTA

Sezioni trasversali passerella pedonale
APPALTATORE: **AGOSTINO** COSTRUZIONI GENERALI S.r.l. **PROGETTAZIONE:** **ING. MASSIMO** **ING. GIUSEPPE**
DIRETTORE TECNICO DIRETTORE DELLA PROGETTAZIONE
Ing. Giancarlo Ing. Roberto
SCALA: 1:50

COMMESSA	LOTTO	FASE	ENTE	TIPO DOC.	OPERA/DISCIPLINA	PROGR.	REV.
LI0B	02	E	ZZ	BB	FV0100	010	B

Revis.	Descrizione	Redatto	Data	Verificato	Data	Approvato	Data	Autorizzato Data
A	Emissione Esecutiva	D. Salzillo	12/12/2022	G. Mennillo	14/12/2022	R. Fabrizio	16/12/2022	
B	Revisione per RDV/LI0B-RV-000000336	D. Salzillo	07/07/2023	G. Mennillo	10/07/2023	R. Fabrizio	12/07/2023	