Pianta
Scala 1:50

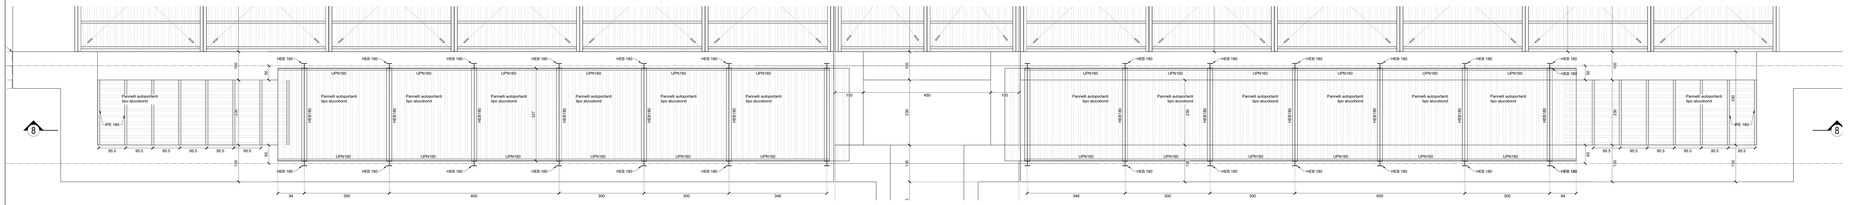

Sezione "8-8"
Scala 1:50

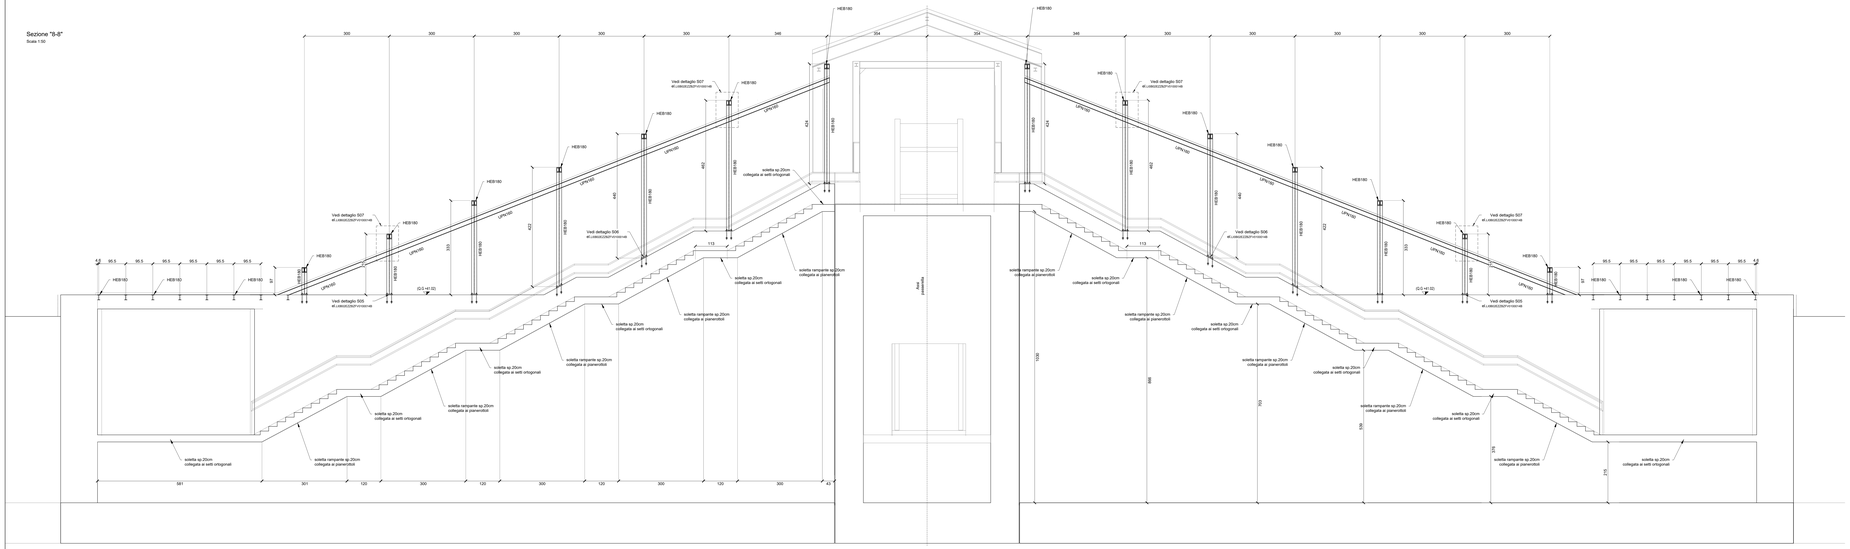

Pianta copertura

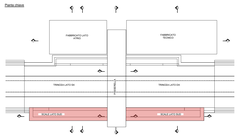

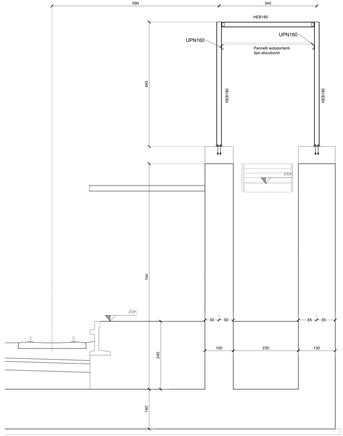

COMMITTENTE:

RFI RETE FERROVIARIA ITALIANA
GRUPPO FERROVIE DELLO STATO ITALIANE
DIREZIONE INVESTIMENTI
UNITÀ TECNICA INVESTIMENTI
DIREZIONE SUD - PROGETTO ADRIATICA

DIREZIONE LAVORI:

ITALFERR
GRUPPO FERROVIE DELLO STATO ITALIANE

APPALTATORE:

AGOSTINO COSTRUZIONI GENERALI
MANDATARIA

ATLANTE
MANDANTI

PROGETTAZIONE:

MANDATARIA: HUB engineering
MANDANTI: T.E.S.pro

PROGETTO ESECUTIVO

LINEA PESCARA - BARI
RADDOPPIO DELLA TRATTA FERROVIARIA TERMOLI - LESINA
LOTTO 2 e 3: RADDOPPIO TERMOLI - RIPALTA

Carpenteria pensiline vari scale lato sud

Firmato digitalmente da:
Facchini Massimo
Firmato il 14/03/2024 18:11
Serial#: Cert.Ficaz= 2702585
Valido dal 01/09/2023 al 01/09/2026
InfoCamere Qualified Electronic Signature CA

IL PROGETTISTA INTEGRATO:
Ordine degli Ingegneri della Provincia di Bologna n. 5744
Dott. Ing. Massimo FACCHINI

ORDINE DEGLI INGEGNERI DELLA PROVINCIA DI BOLOGNA
INGEGNERE
FACCHINI MASSIMO
Sez. A
N. 5744

PROGETTAZIONE:
UNITÀ TECNICA INVESTIMENTI
DIRETTORE TECNICO
Ing. Stefano Ravaioli

SCALA: 1:50

COMMESSA	LOTTO	FASE	ENTE	TIPO DOC.	OPERA/DISCIPLINA	PROGR.	REV.
LI0B	02	E	ZZ	BB	FV0100	011	B

Revis.	Descrizione	Redatto	Data	Verificato	Data	Approvato	Data	Autorizzato Data
A	Emissione Esecutiva	D.Sandro	12/12/2022	D.Marcello	14/12/2022	R.Fabrizio	16/12/2022	R.Fabrizio 16/12/2022
B	Revisione a seguito verifiche ed ottemperanze	D.Sandro	07/07/2023	D.Marcello	10/07/2023	R.Fabrizio	11/07/2023	R.Fabrizio 11/07/2023

File: LI0B02EZZBBFV0100011B

n. Elab.: