




Pianta a quota (Q.G +40.11)
Scala 1:50

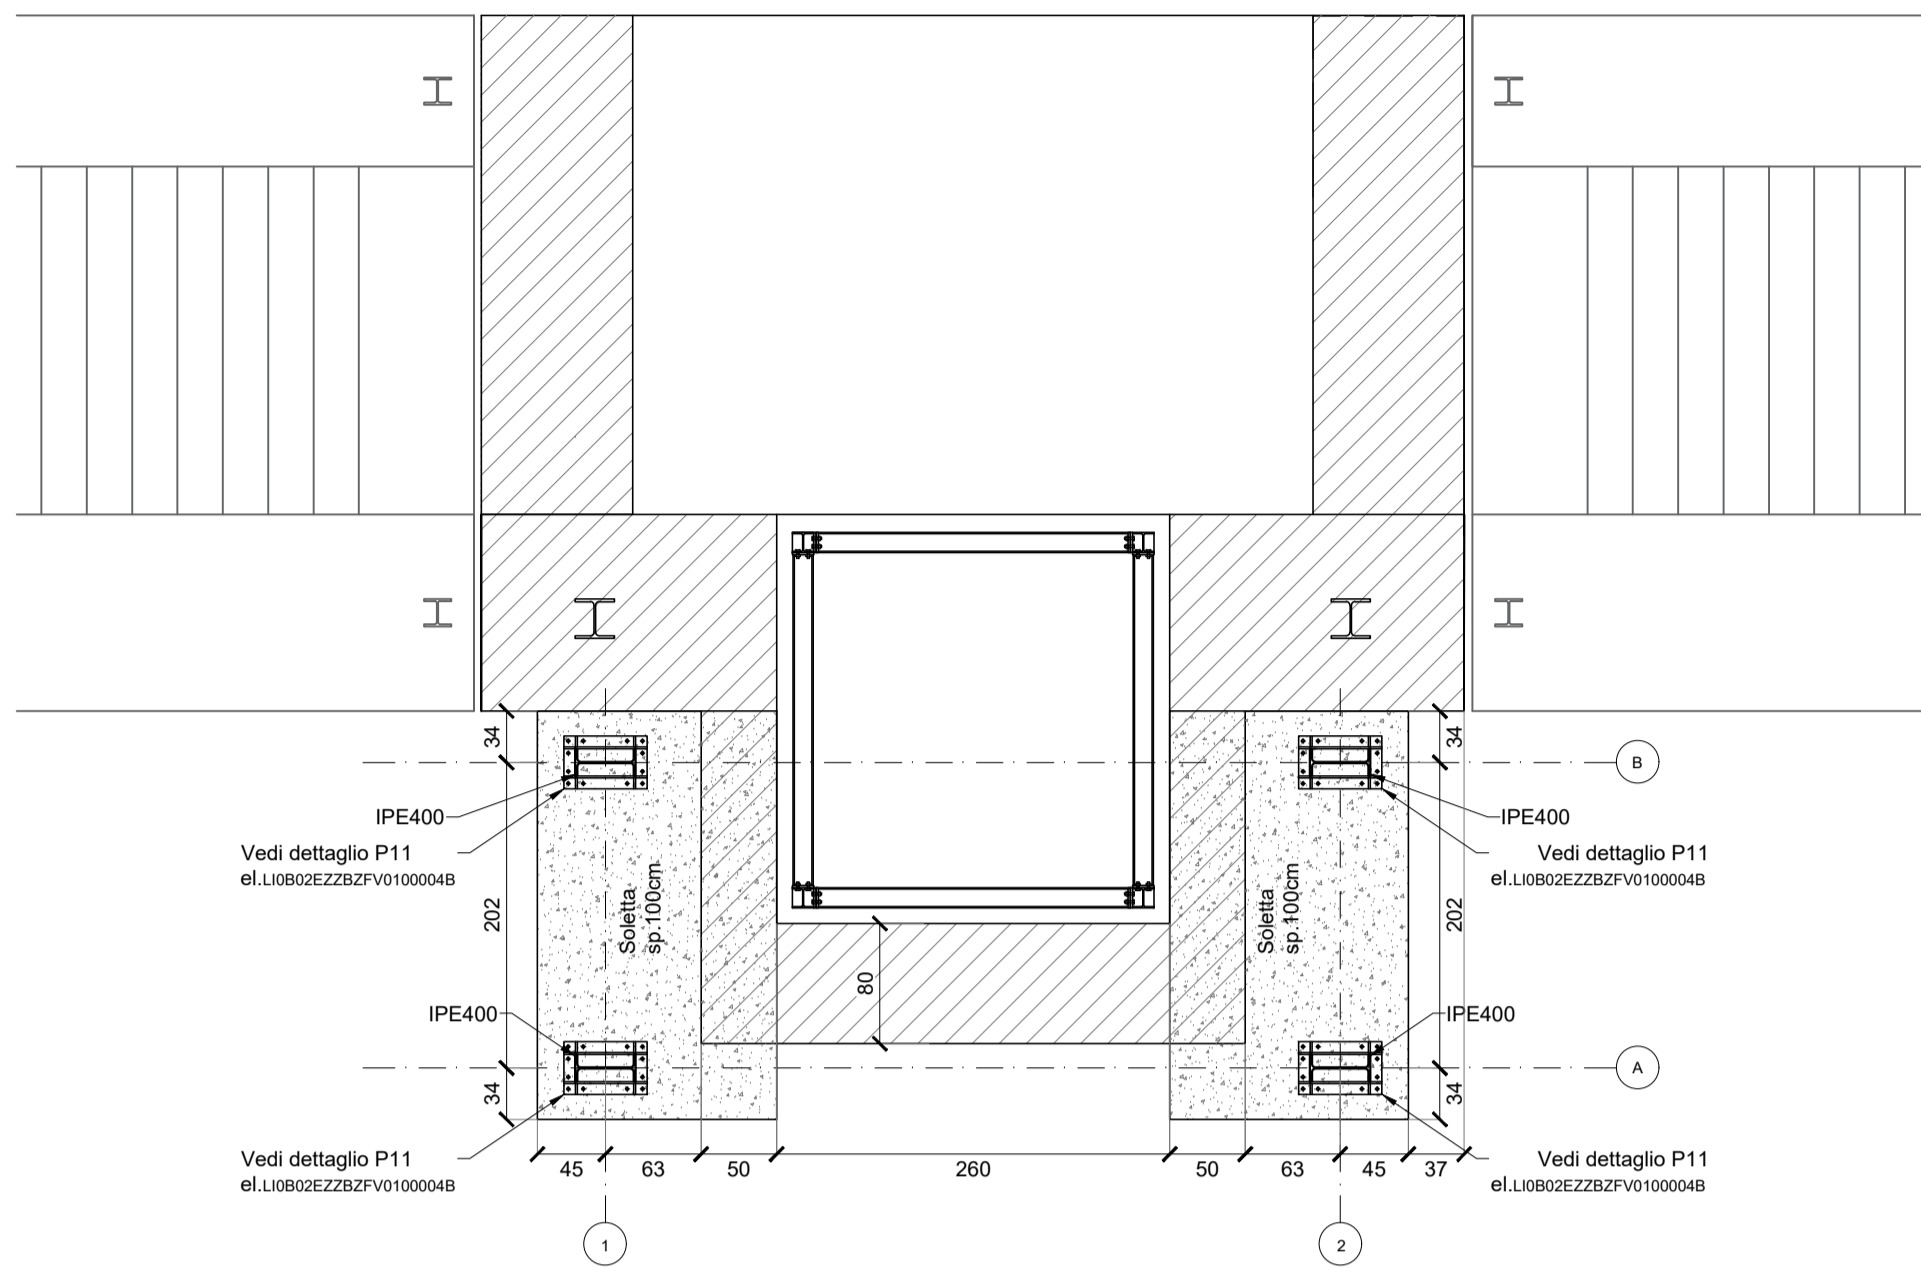


Pianta a quota (Q.G +40.11)
Scala 1:50

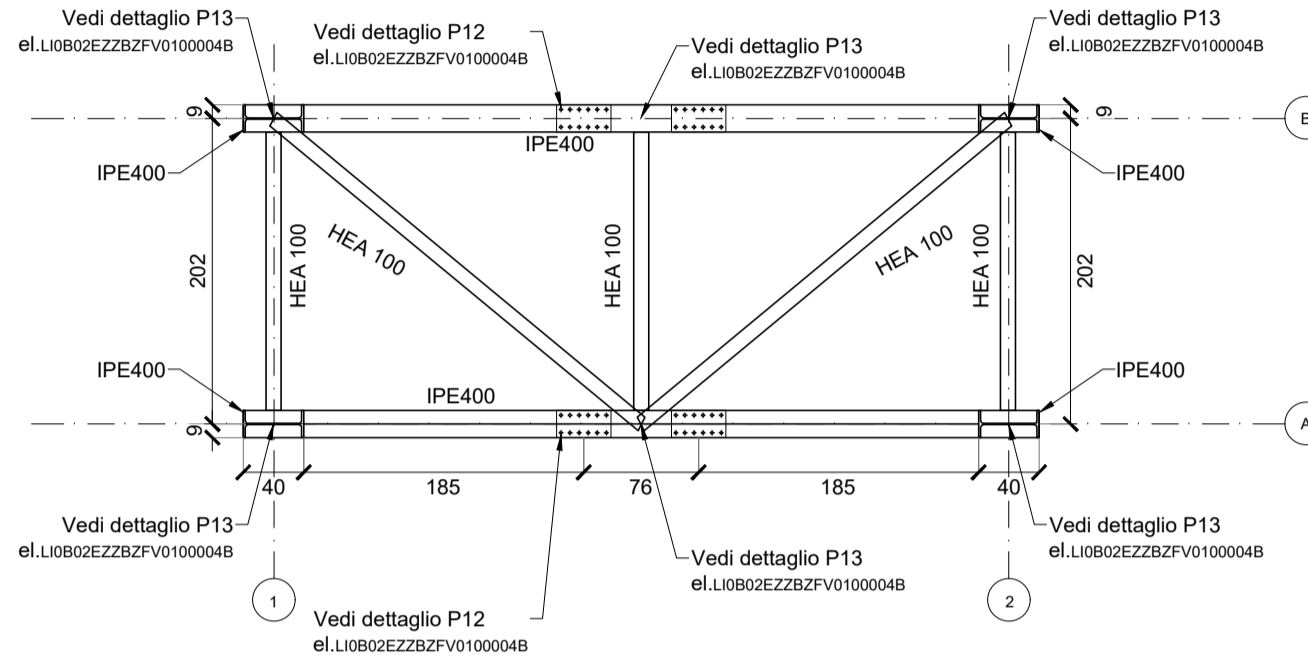


Pianta chiave

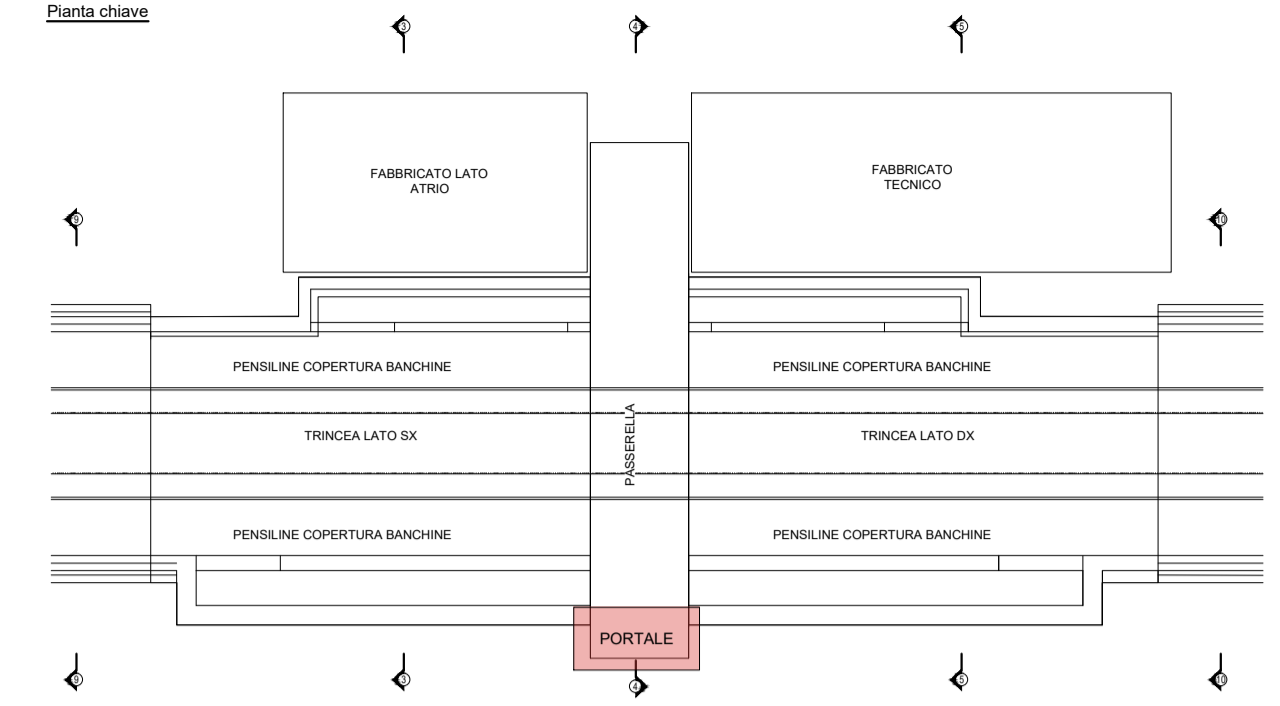

Filo A e B
Scala 1:50

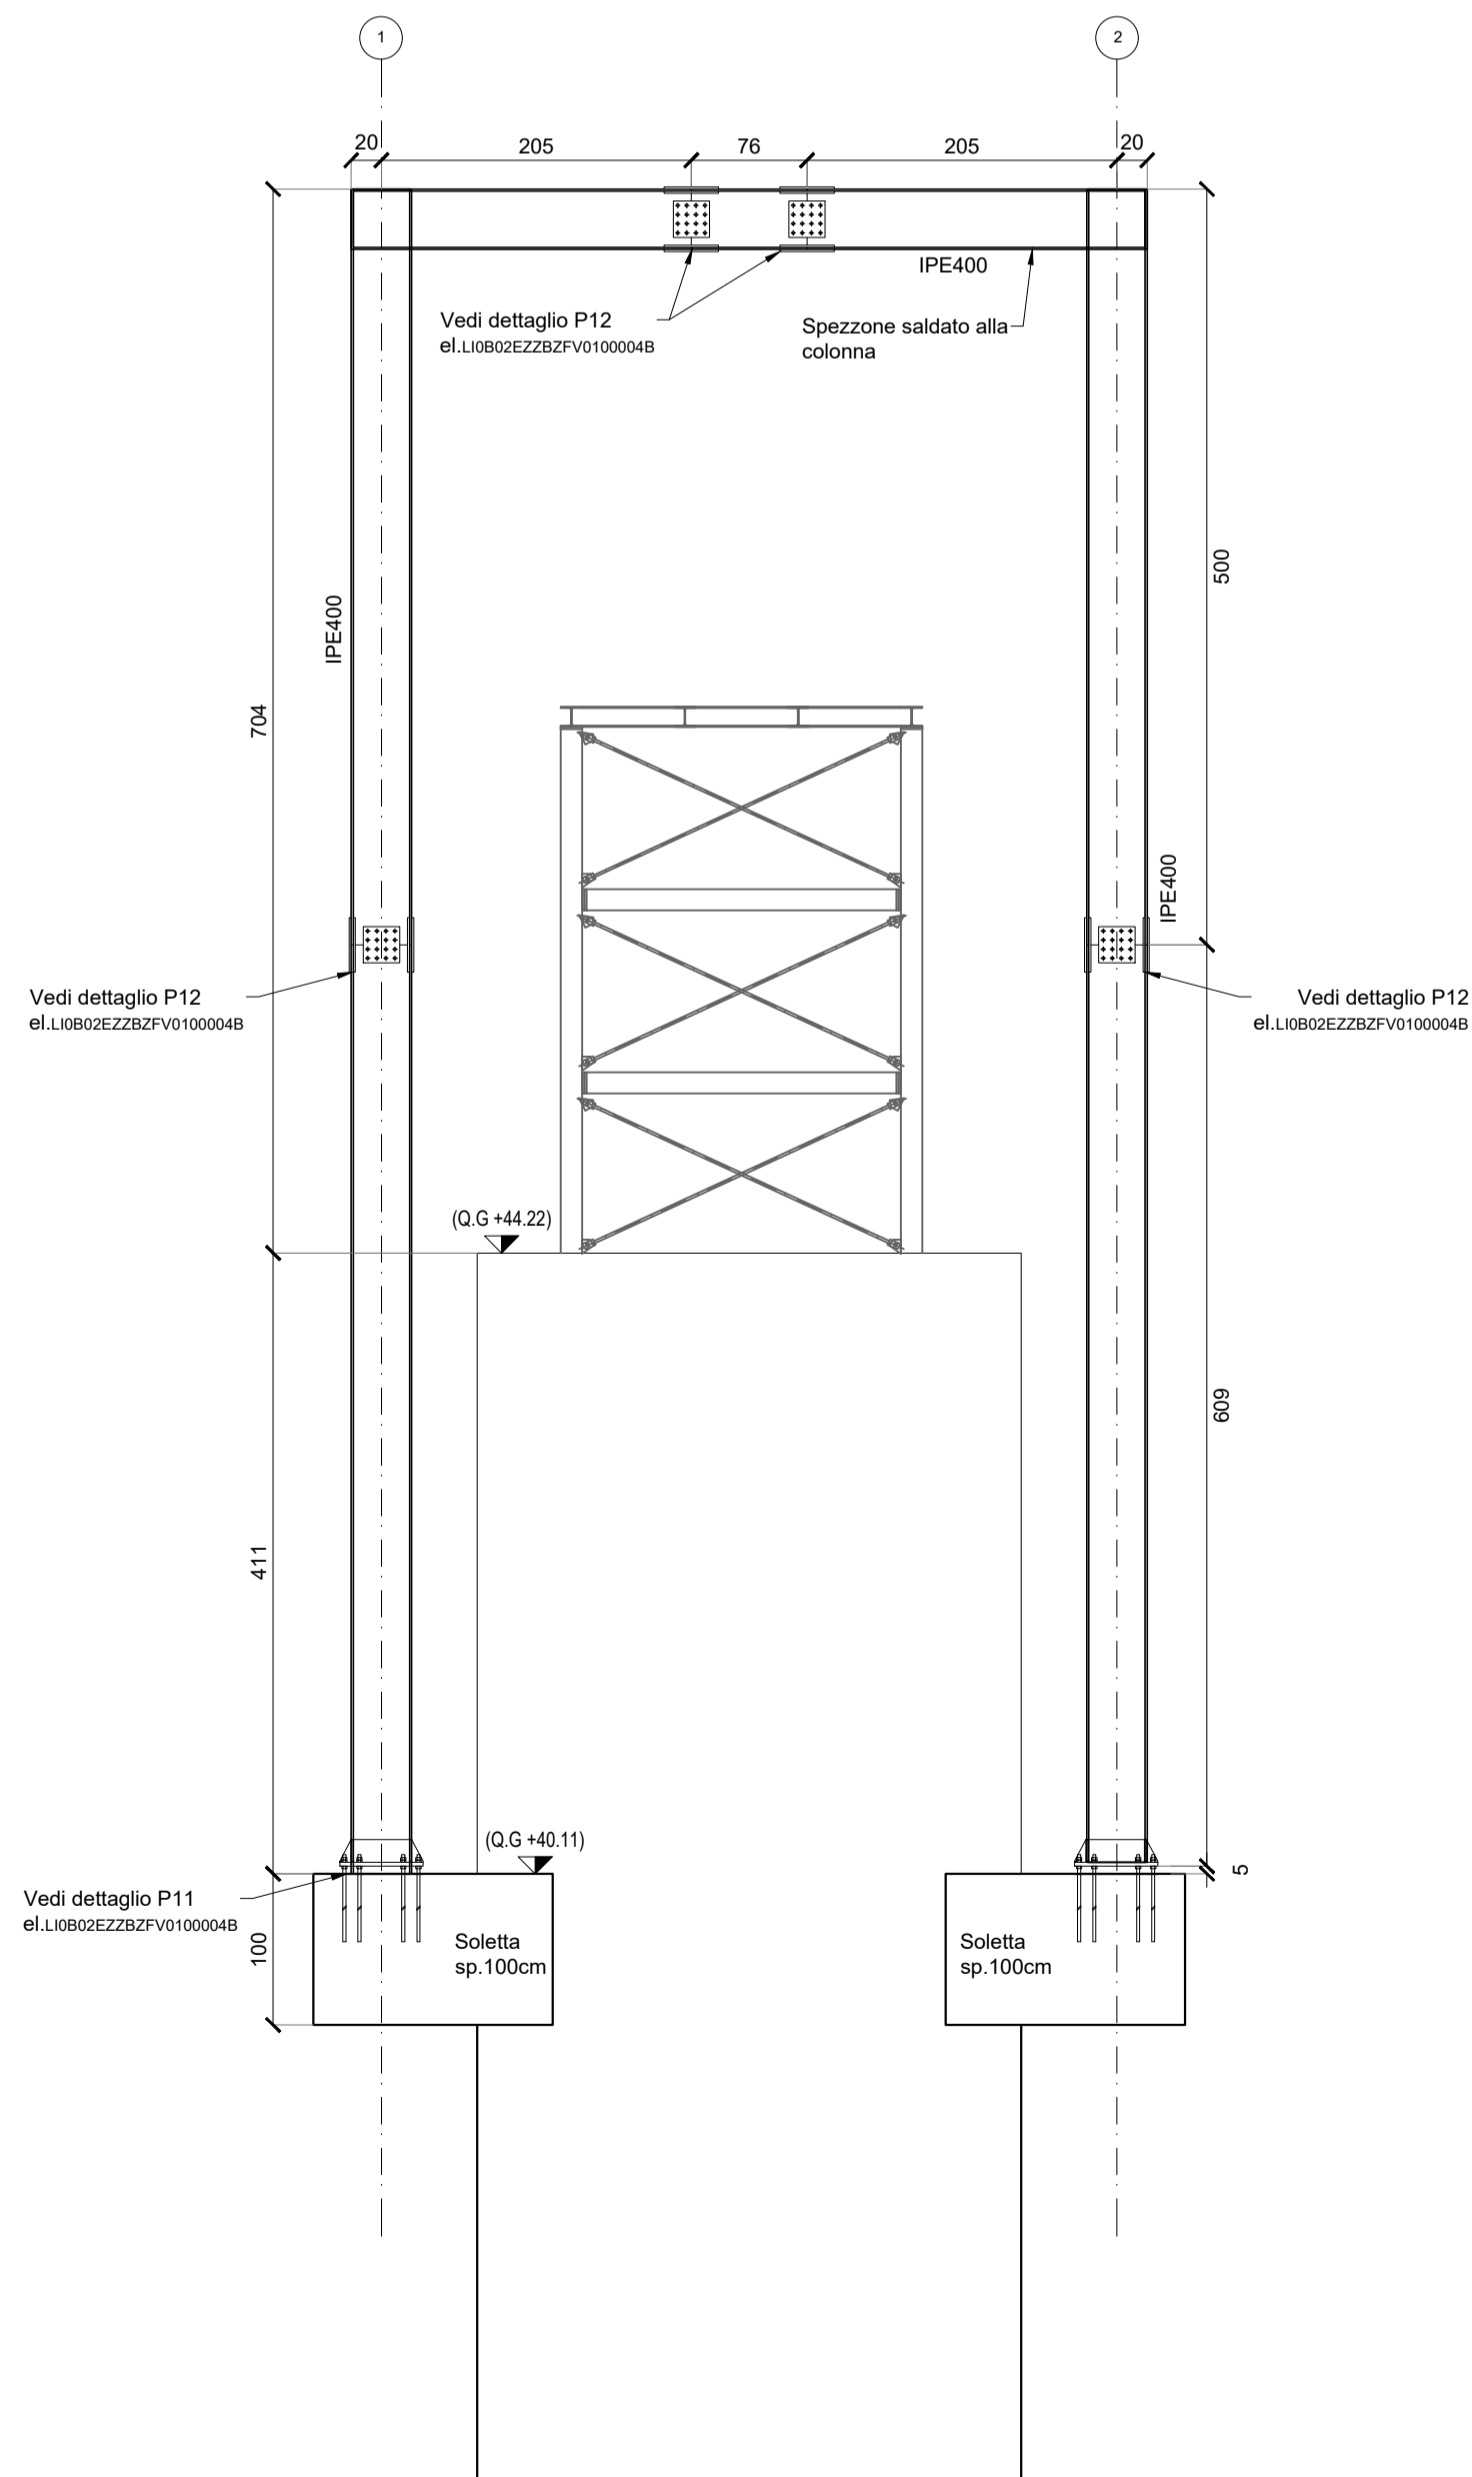

Filo 1 e 2
Scala 1:50

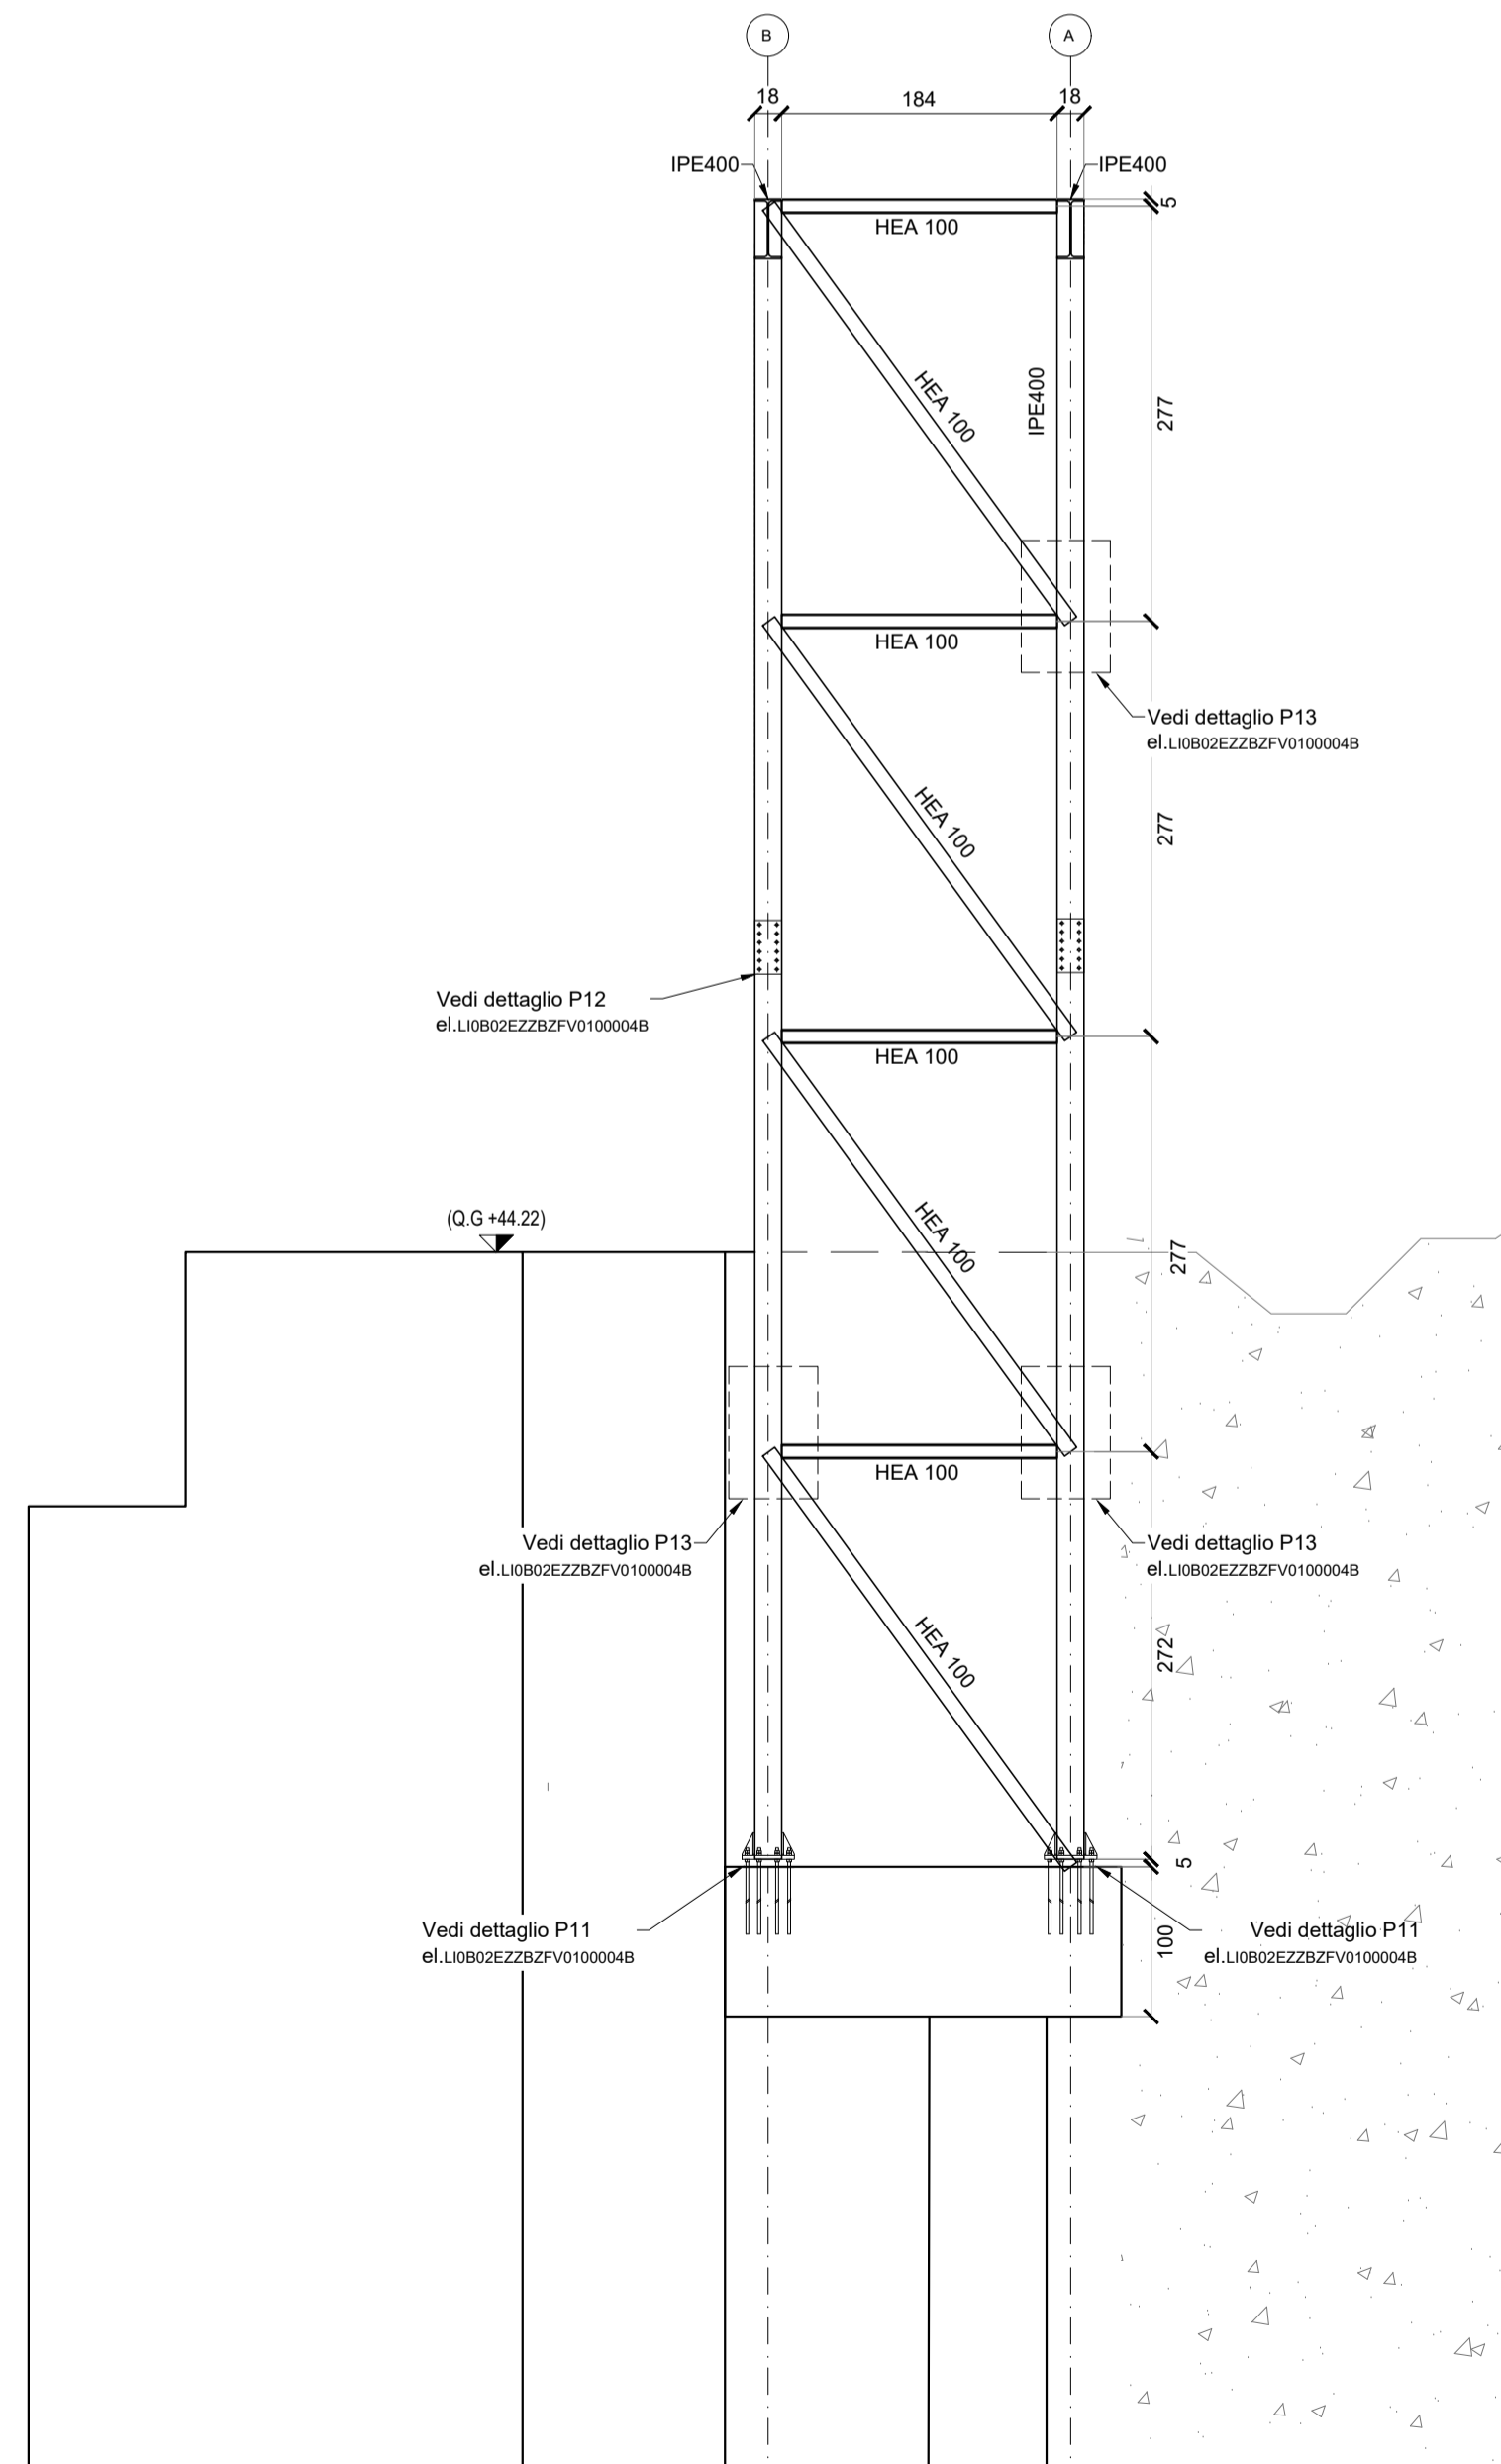

COMMITTENTE:



DIREZIONE LAVORI:



APPALTATORE:



MANDATARIA

MANDANTI

PROGETTAZIONE:

MANDATARIA HUB

MANDANTI HYPRO

PROGETTO ESECUTIVO

LINEA PESCARA - BARI
RADDOPPIO DELLA TRATTA FERROVIARIA TERMOLI - LESINA
LOTTO 2 e 3: RADDOPPIO TERMOLI - RIPALTA

Carpenteria portale lato Sud

APPALTATORE A.A. D'AGOSTINO COSTRUZIONI GENERALI S.r.l. Il Direttore della Progettazione (Ing. Gianluigi Babini)	PROGETTAZIONE Il Direttore della Progettazione (Ing. M. Faleri)	SCALA: 1:200
---	---	-----------------

COMMESSA LOTTO FASE ENTE TIPO DOC. OPERA/DISCIPLINA PROGR. REV.

LI0B 02 E ZZ BZ FV0100 015 B

Revis.	Descrizione	Redatto	Data	Verificato	Data	Approvato	Data	Autorizzato	Data
A	Emissione Esecutiva	D. Salsillo	12/12/2022	G. Mennillo	14/12/2022	R. Fabrizio	16/12/2022		
B	Revisione per REV/ LI0BFA-000000336	D. Salsillo	07/07/2023	G. Mennillo	10/07/2023	R. Fabrizio	12/07/2023		

File: LI0B02EZZBZFV0100015B

n. Elab.: