



CARPENTERIA FILO A

scala 1:50
SEZIONI MONTANTI: HEA 140
SEZIONI TRASVERSI: HEA 140

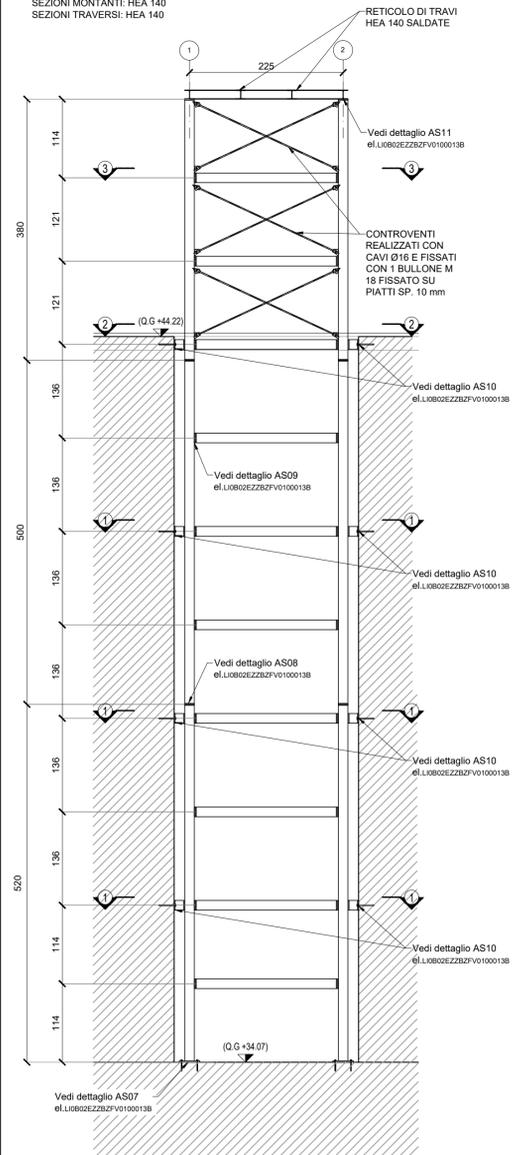


CARPENTERIA FILO B

scala 1:50
SEZIONI MONTANTI: HEA 140
SEZIONI TRASVERSI: HEA 140

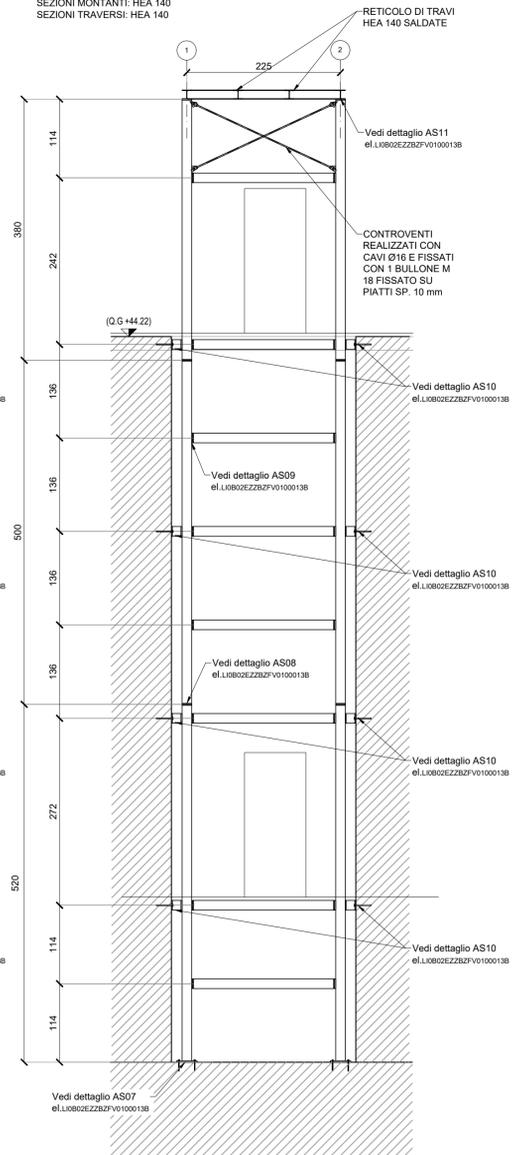



CARPENTERIA FILO 1

scala 1:50
SEZIONI MONTANTI: HEA 140
SEZIONI TRASVERSI: HEA 140

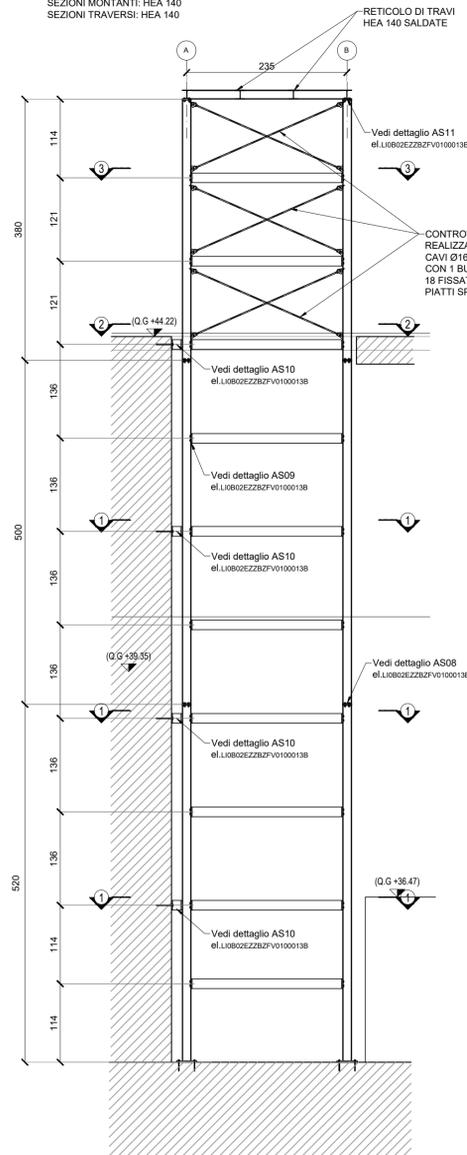


CARPENTERIA FILO 2

scala 1:50
SEZIONI MONTANTI: HEA 140
SEZIONI TRASVERSI: HEA 140

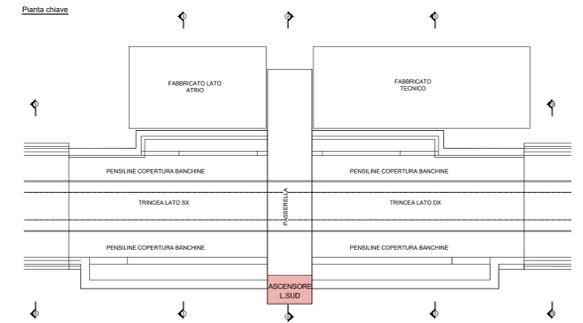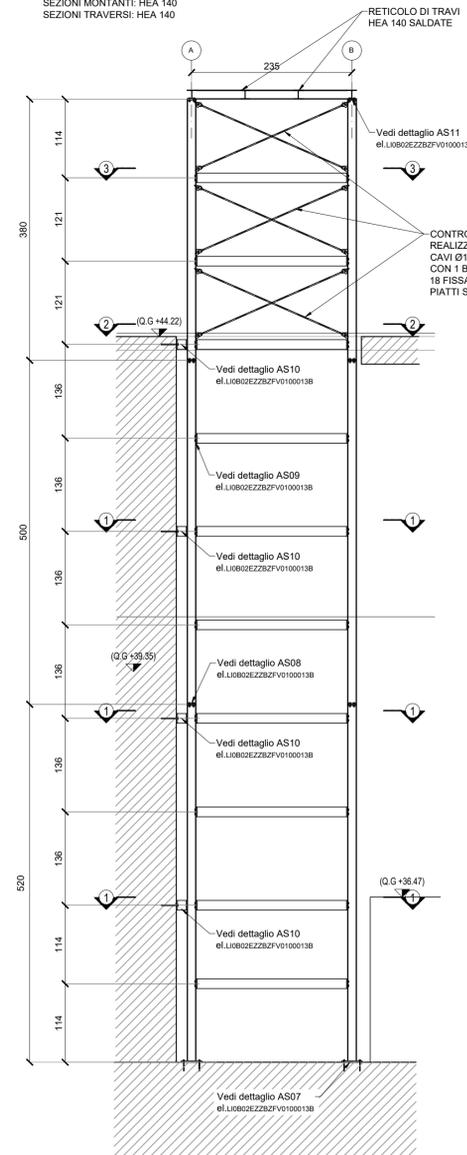


CARPENTERIA SPICCATO COLONNE

scala 1:50

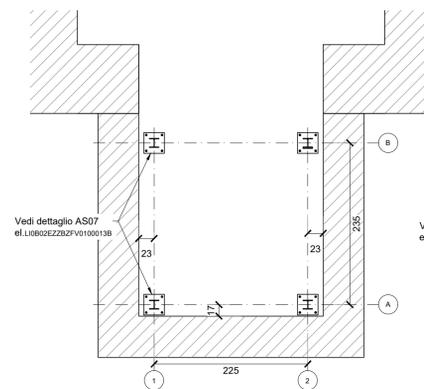


PIANTA 1-1

scala 1:50

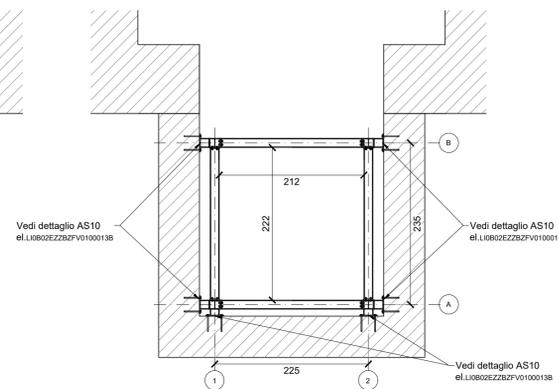


PIANTA 2-2

scala 1:50

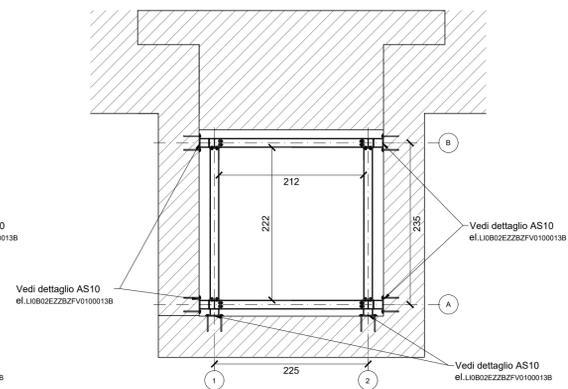


PIANTA 3-3

scala 1:50

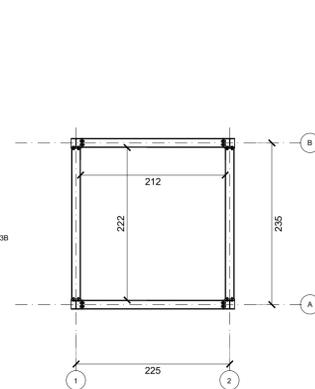

PIANTA COPERTURA

scala 1:50

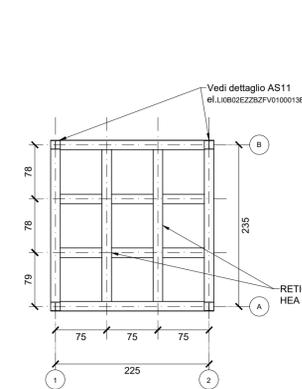

COMMITTENTE: **RFI** RETE FERROVIARIA ITALIANA
GRUPPO FERROVIE DELLO STATO ITALIANE
DIREZIONE INVESTIMENTI
DIREZIONE PROGRAMMI INVESTIMENTI
DIRETTRICE SUD - PROGETTO ADRIATICA

DIREZIONE LAVORI: **ITALFERR** GRUPPO FERROVIE DELLO STATO ITALIANE

APPALTATORE: **AD AGOSTINO** COSTRUZIONI **AtlanTE**

MANDATARIA: **HUB** MANDANTI: **HYpro**

PROGETTO ESECUTIVO

LINEA PESCARA - BARI
RADDOPPIO DELLA TRATTA FERROVIARIA TERMOLI - LESINA
LOTTO 2 e 3: RADDOPPIO TERMOLI - RIPALTA

Carpenterie ascensore lato Sud

APPALTATORE: **AD AGOSTINO COSTRUZIONI** PROGETTAZIONE: **MO**
Il Direttore Generale: **MO** Il Direttore della Progettazione: **MO**

SCALA: 1:50

COMMESSA LOTTO FASE ENTE TIPO D'OPERA DISCIPLINA PROGR. REV.

LI0B 02 E ZZ BZ FV0100 017 B

Revis.	Descrizione	Redatto	Data	Verificato	Data	Approvato	Data	Autorizzato Data
A	Emissione Esecutiva	D. Salicrú	12/12/2022	G. Menillo	14/12/2022	R. Fabrizio	16/12/2022	
B	Riepilogativo EDI/UDM/0000000006	D. Salicrú	07/07/2023	G. Menillo	13/07/2023	R. Fabrizio	12/07/2023	

File: LI0B02EZZBZFV0100017B n. Elab.: