
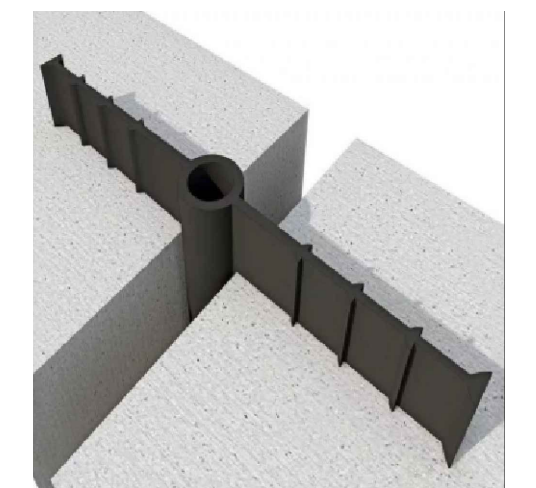


NOTA:
PER TUTTI I GIUNTI TECNICI DEI MURI IN ELEVAZIONE PREVEDERE DISPOSITIVO WATERSTOP

PARTICOLARE WATERSTOP
Scala 1:10

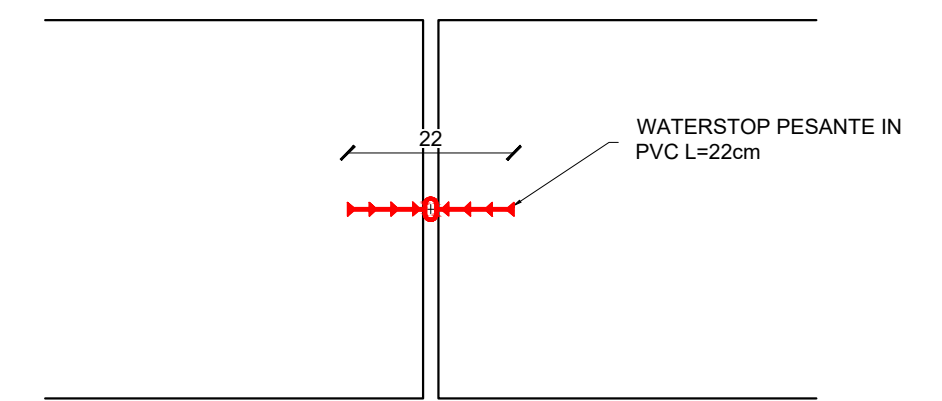

COMMITTENTE:

RFI
 RETE FERROVIARIA ITALIANA
 GRUPPO FERROVIE DELLO STATO ITALIANE
 DIREZIONE INVESTIMENTI
 DIREZIONE PROGRAMMI INVESTIMENTI
 DIRETTRICE SUD - PROGETTO ADRIATICA

DIREZIONE LAVORI:

ITALFERR
 GRUPPO FERROVIE DELLO STATO ITALIANE

APPALTATORE:

AGOSTINO
 COSTRUZIONI
 MANDATARIA

MANDANTIA:

ATLANTE
 MANDANTI

PROGETTAZIONE:

HUB
 MANDANTI


TIVpro

PROGETTO ESECUTIVO
LINEA PESCARA - BARI
RADDOPPIO DELLA TRATTA FERROVIARIA TERMOLI - LESINA
LOTTO 2 e 3: RADDOPPIO TERMOLI - RIPALTA

Carpenterie muri trincea ferroviaria 1 di 2

APPALTATORE A.A. R. AGOSTINO COSTRUZIONI	PROGETTAZIONE ING. GIUSEPPE BALDO	SCALA: 1:200
---	--------------------------------------	-----------------

COMMESSA LOTTO FASE ENTE TIPO COD. OPERA DISCIPLINA PROGR. REV.
LI0B02EZZBZV0102001B

Revis.	Descrizione	Redatto	Data	Verificato	Data	Approvato	Data	Autorizzato	Data
A	Emessa in via	D. Sesto	12/10/2022	G. Mombro	14/12/2022	R. Felice	16/12/2022		
B	Modificata per CNR-UNI 11531-1/2014	D. Sesto	07/01/2023	G. Mombro	10/03/2023	R. Felice	12/01/2023		