




Sezione A da Pk 7+526.76 a Pk 7+Km 7+525.07
Scala 1:100

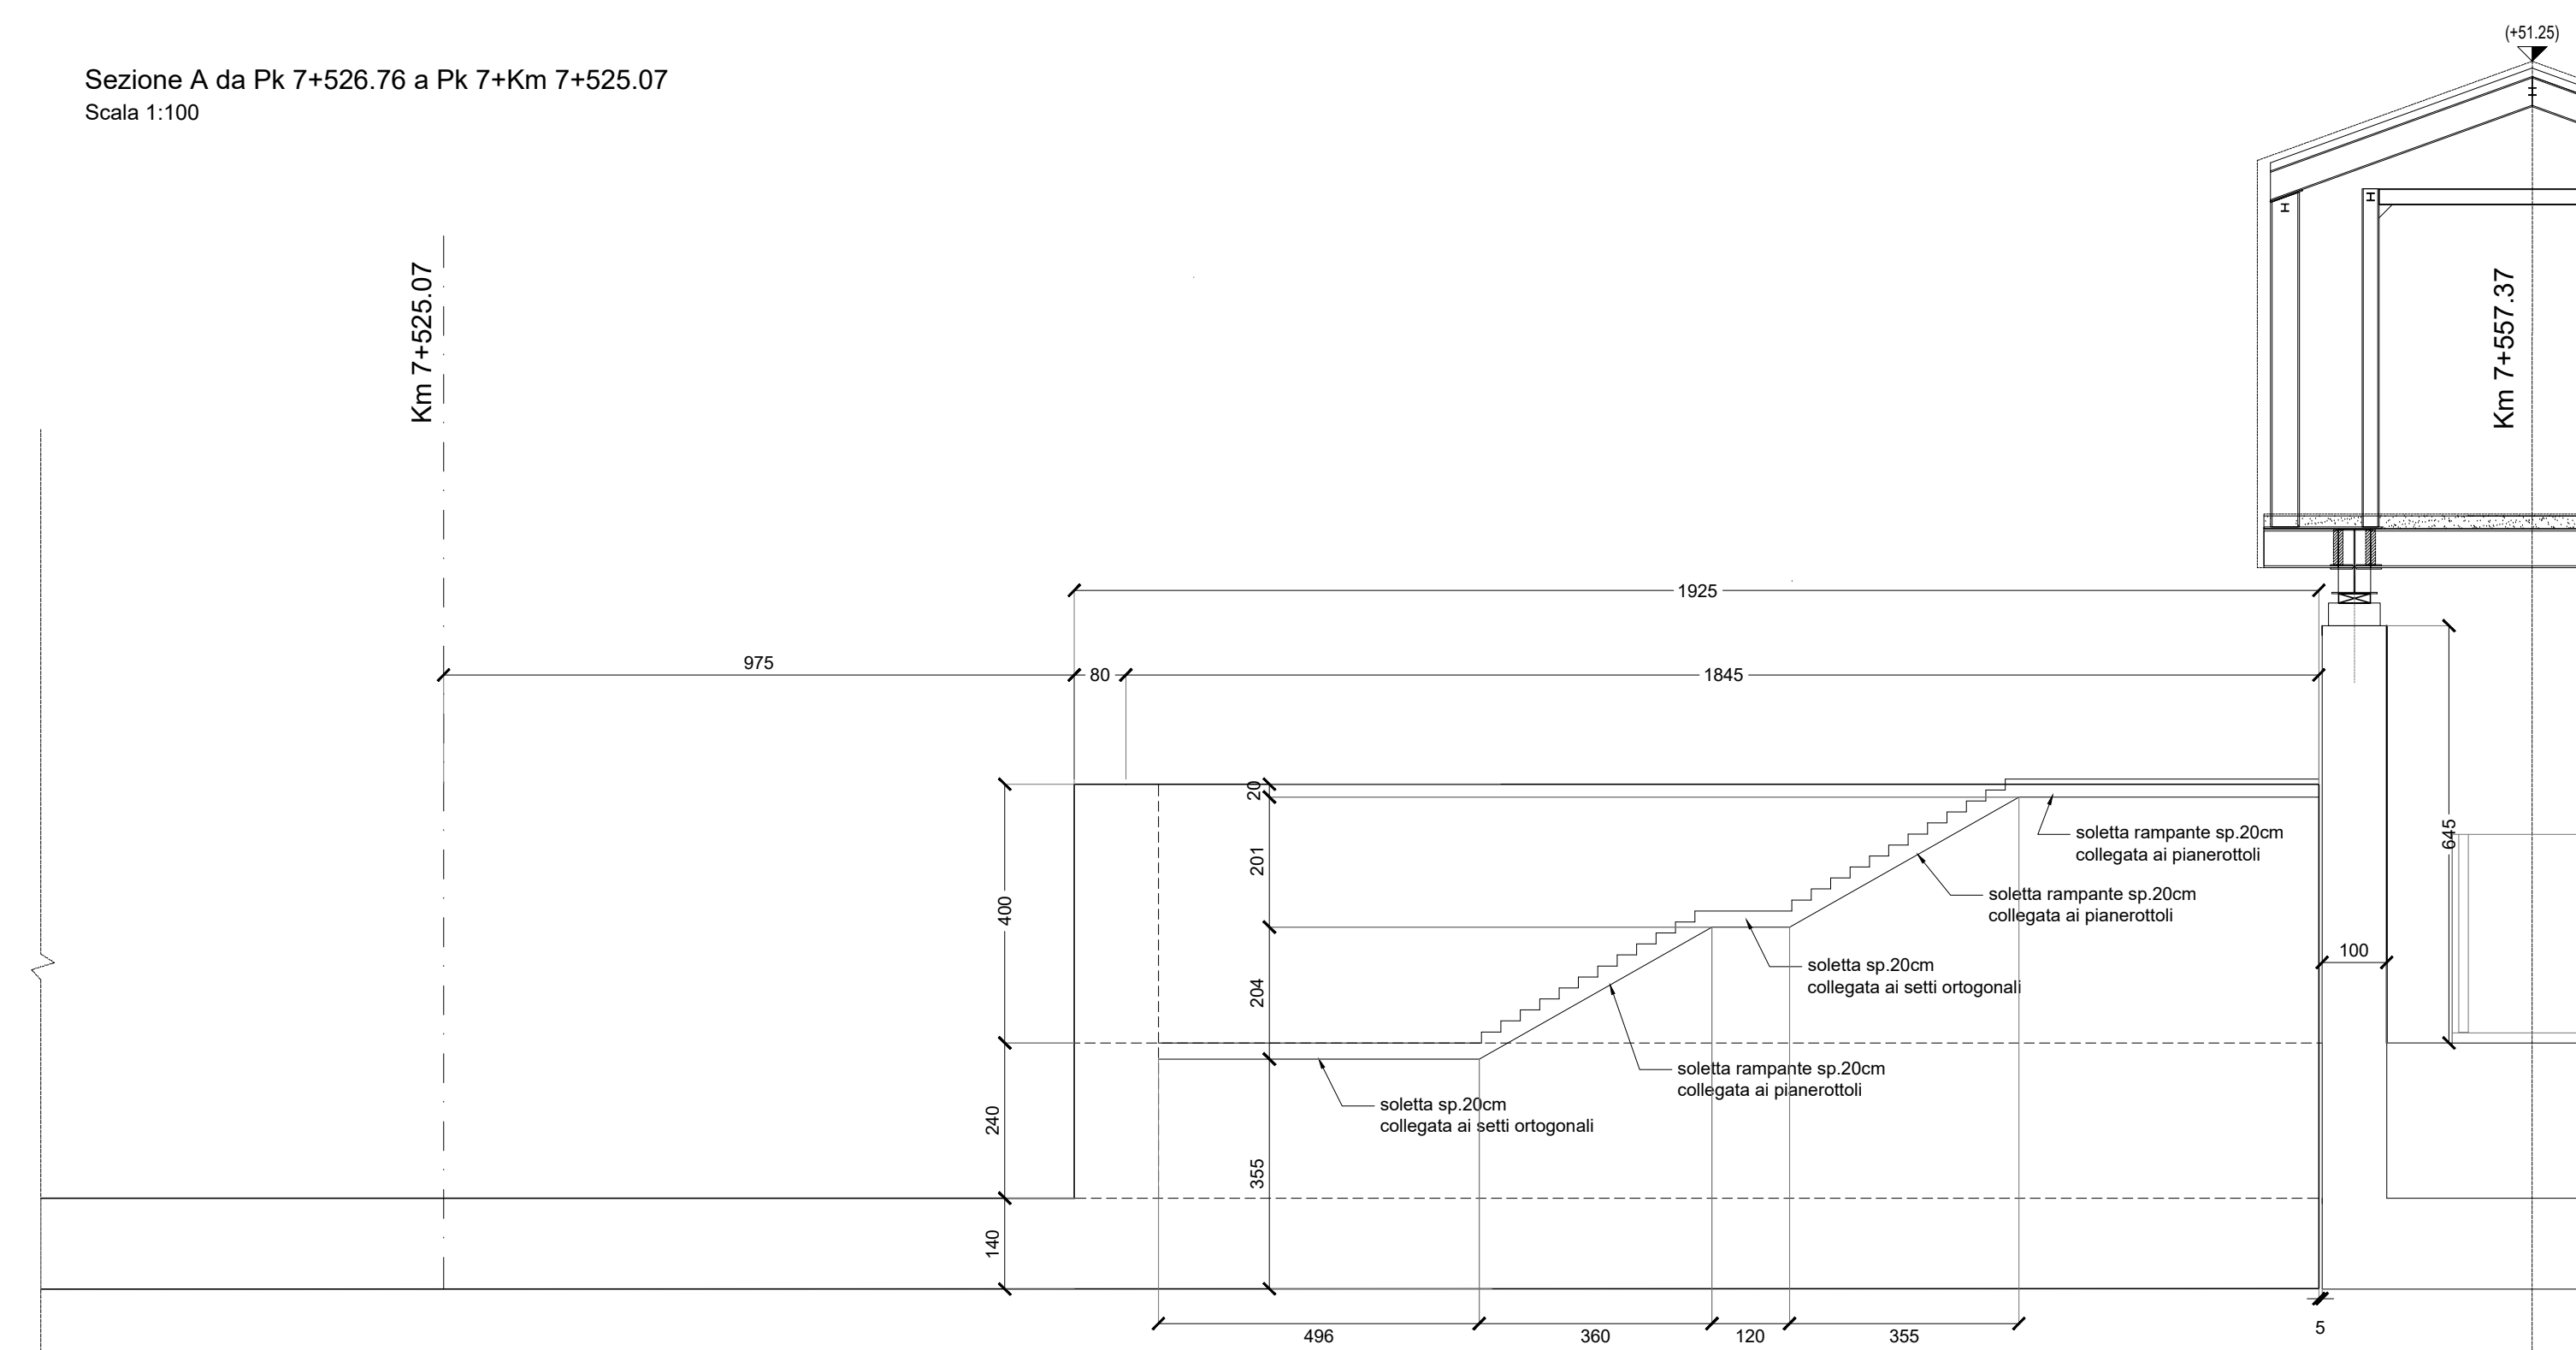



Sezione B da Pk 7+525.07 a Pk 7+557.37
Scala 1:100

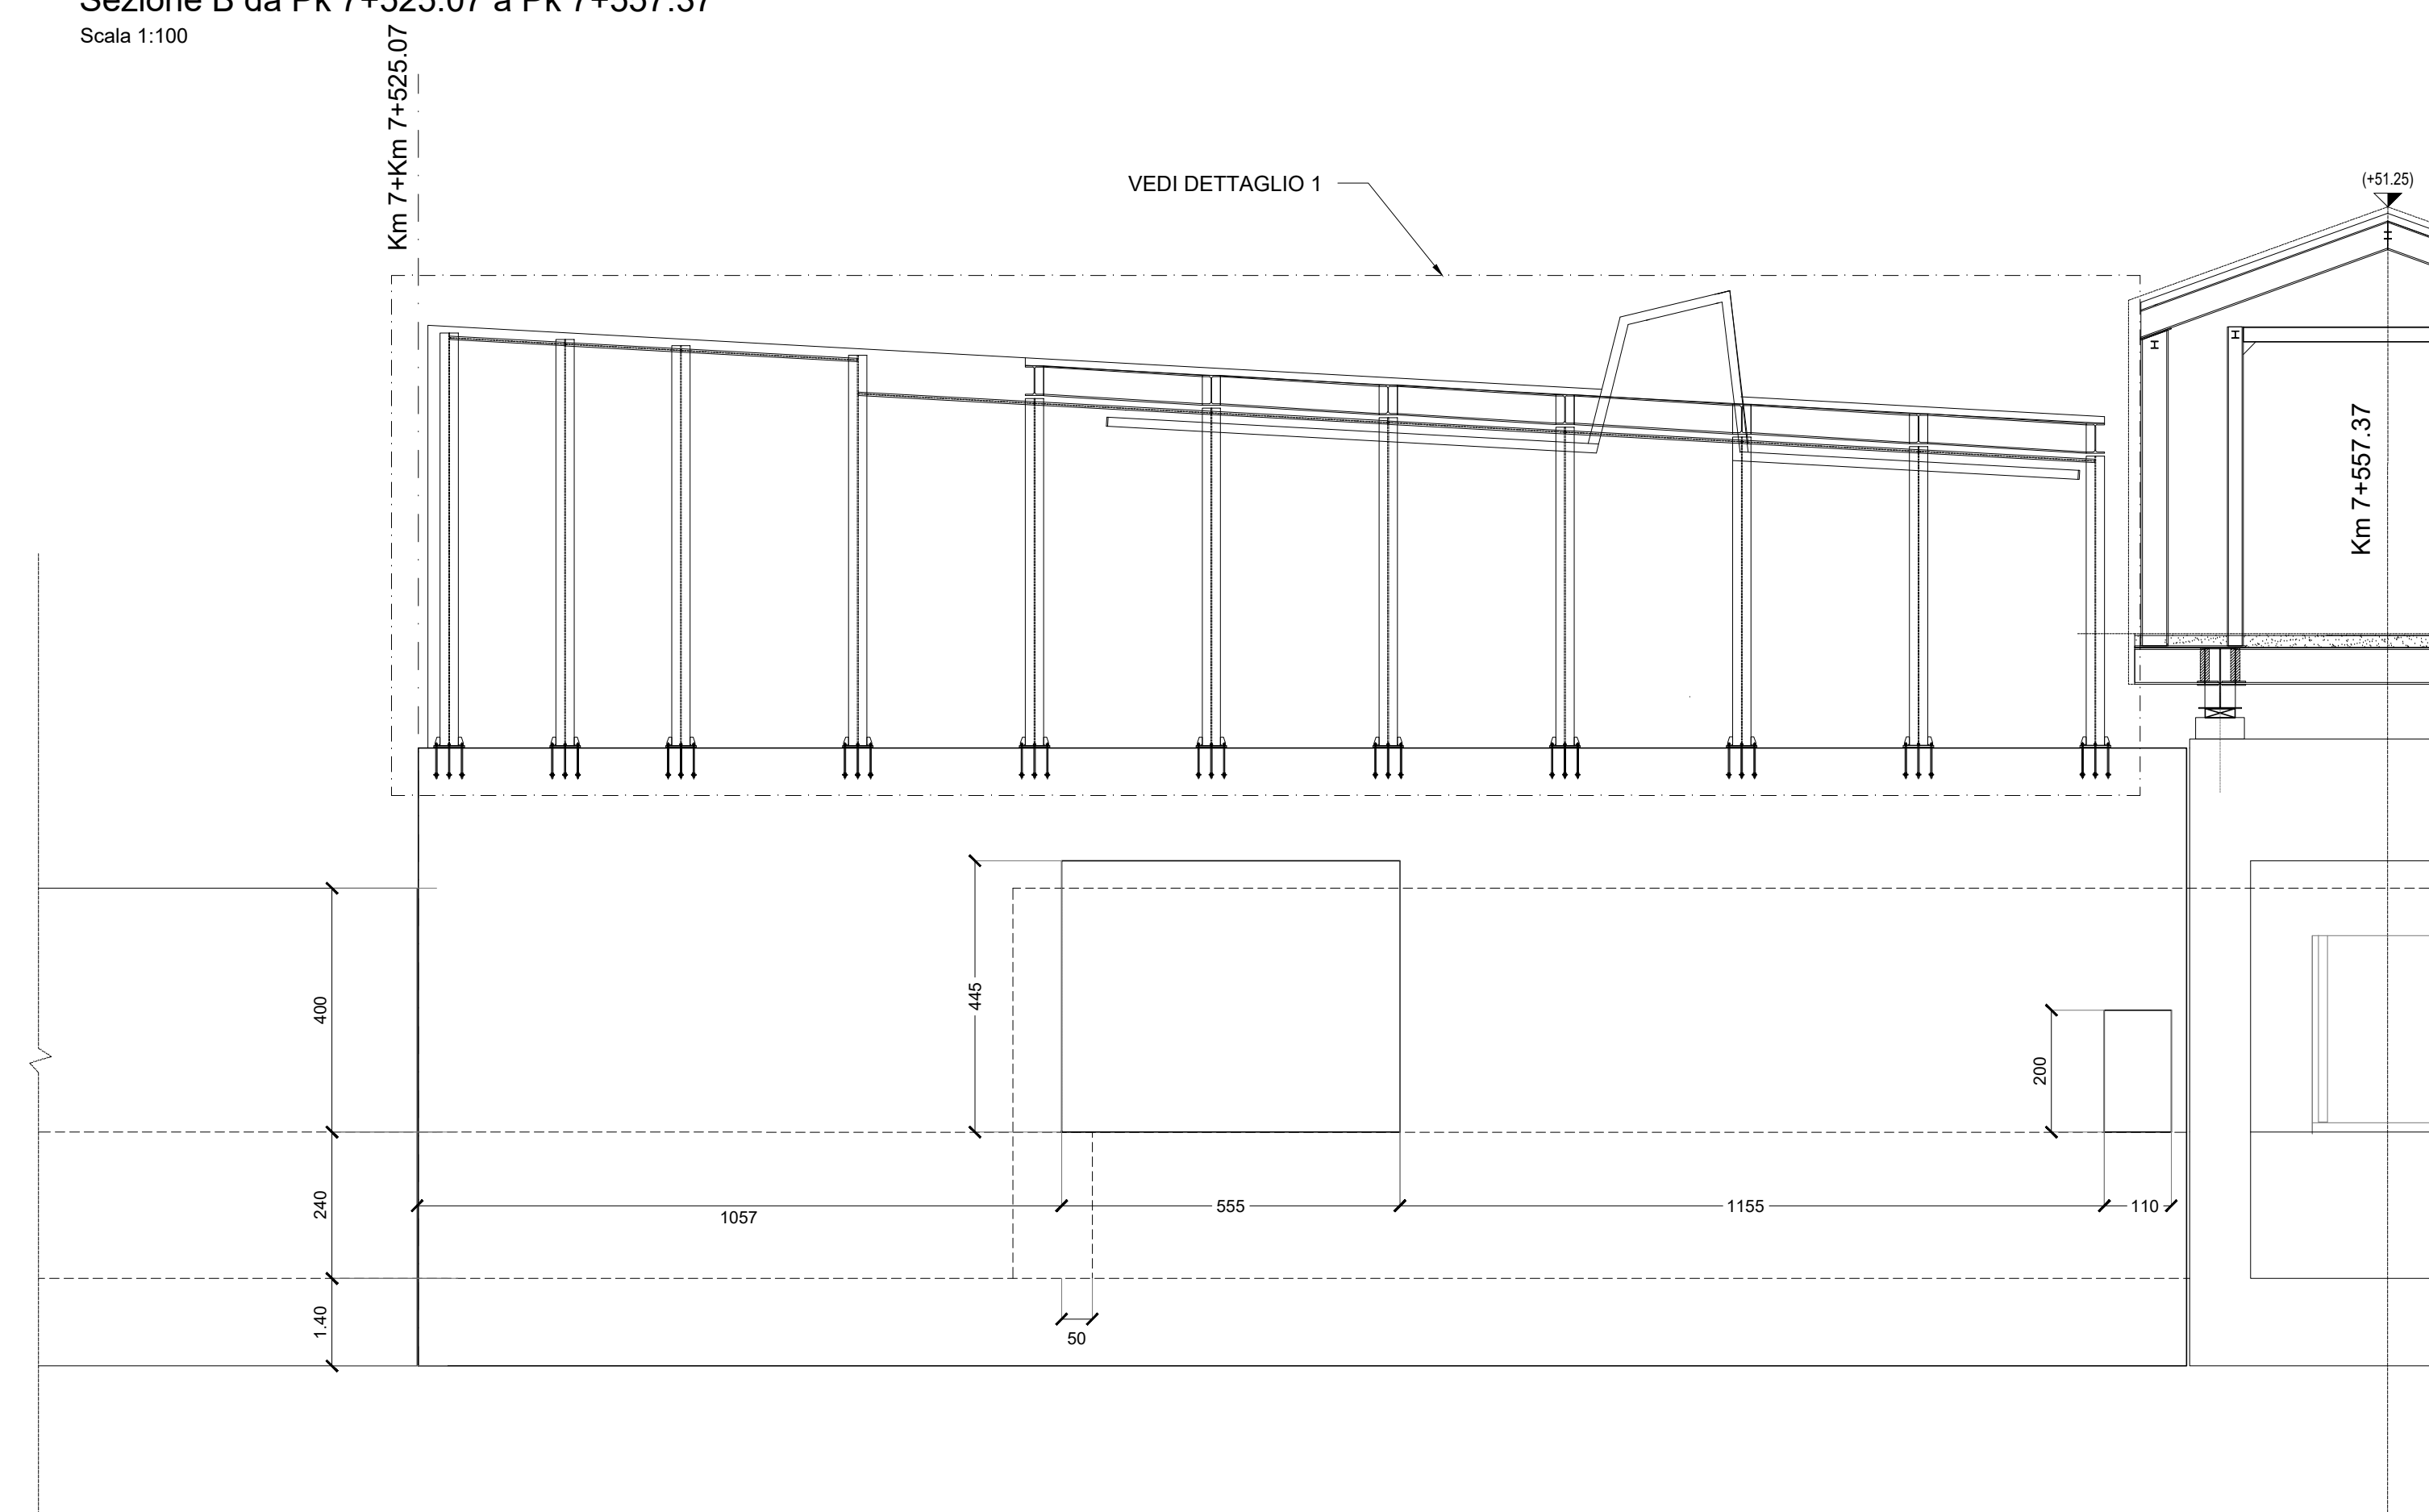

Sezione C da Pk 7+525.07 a Pk 7+557.37
Scala 1:100


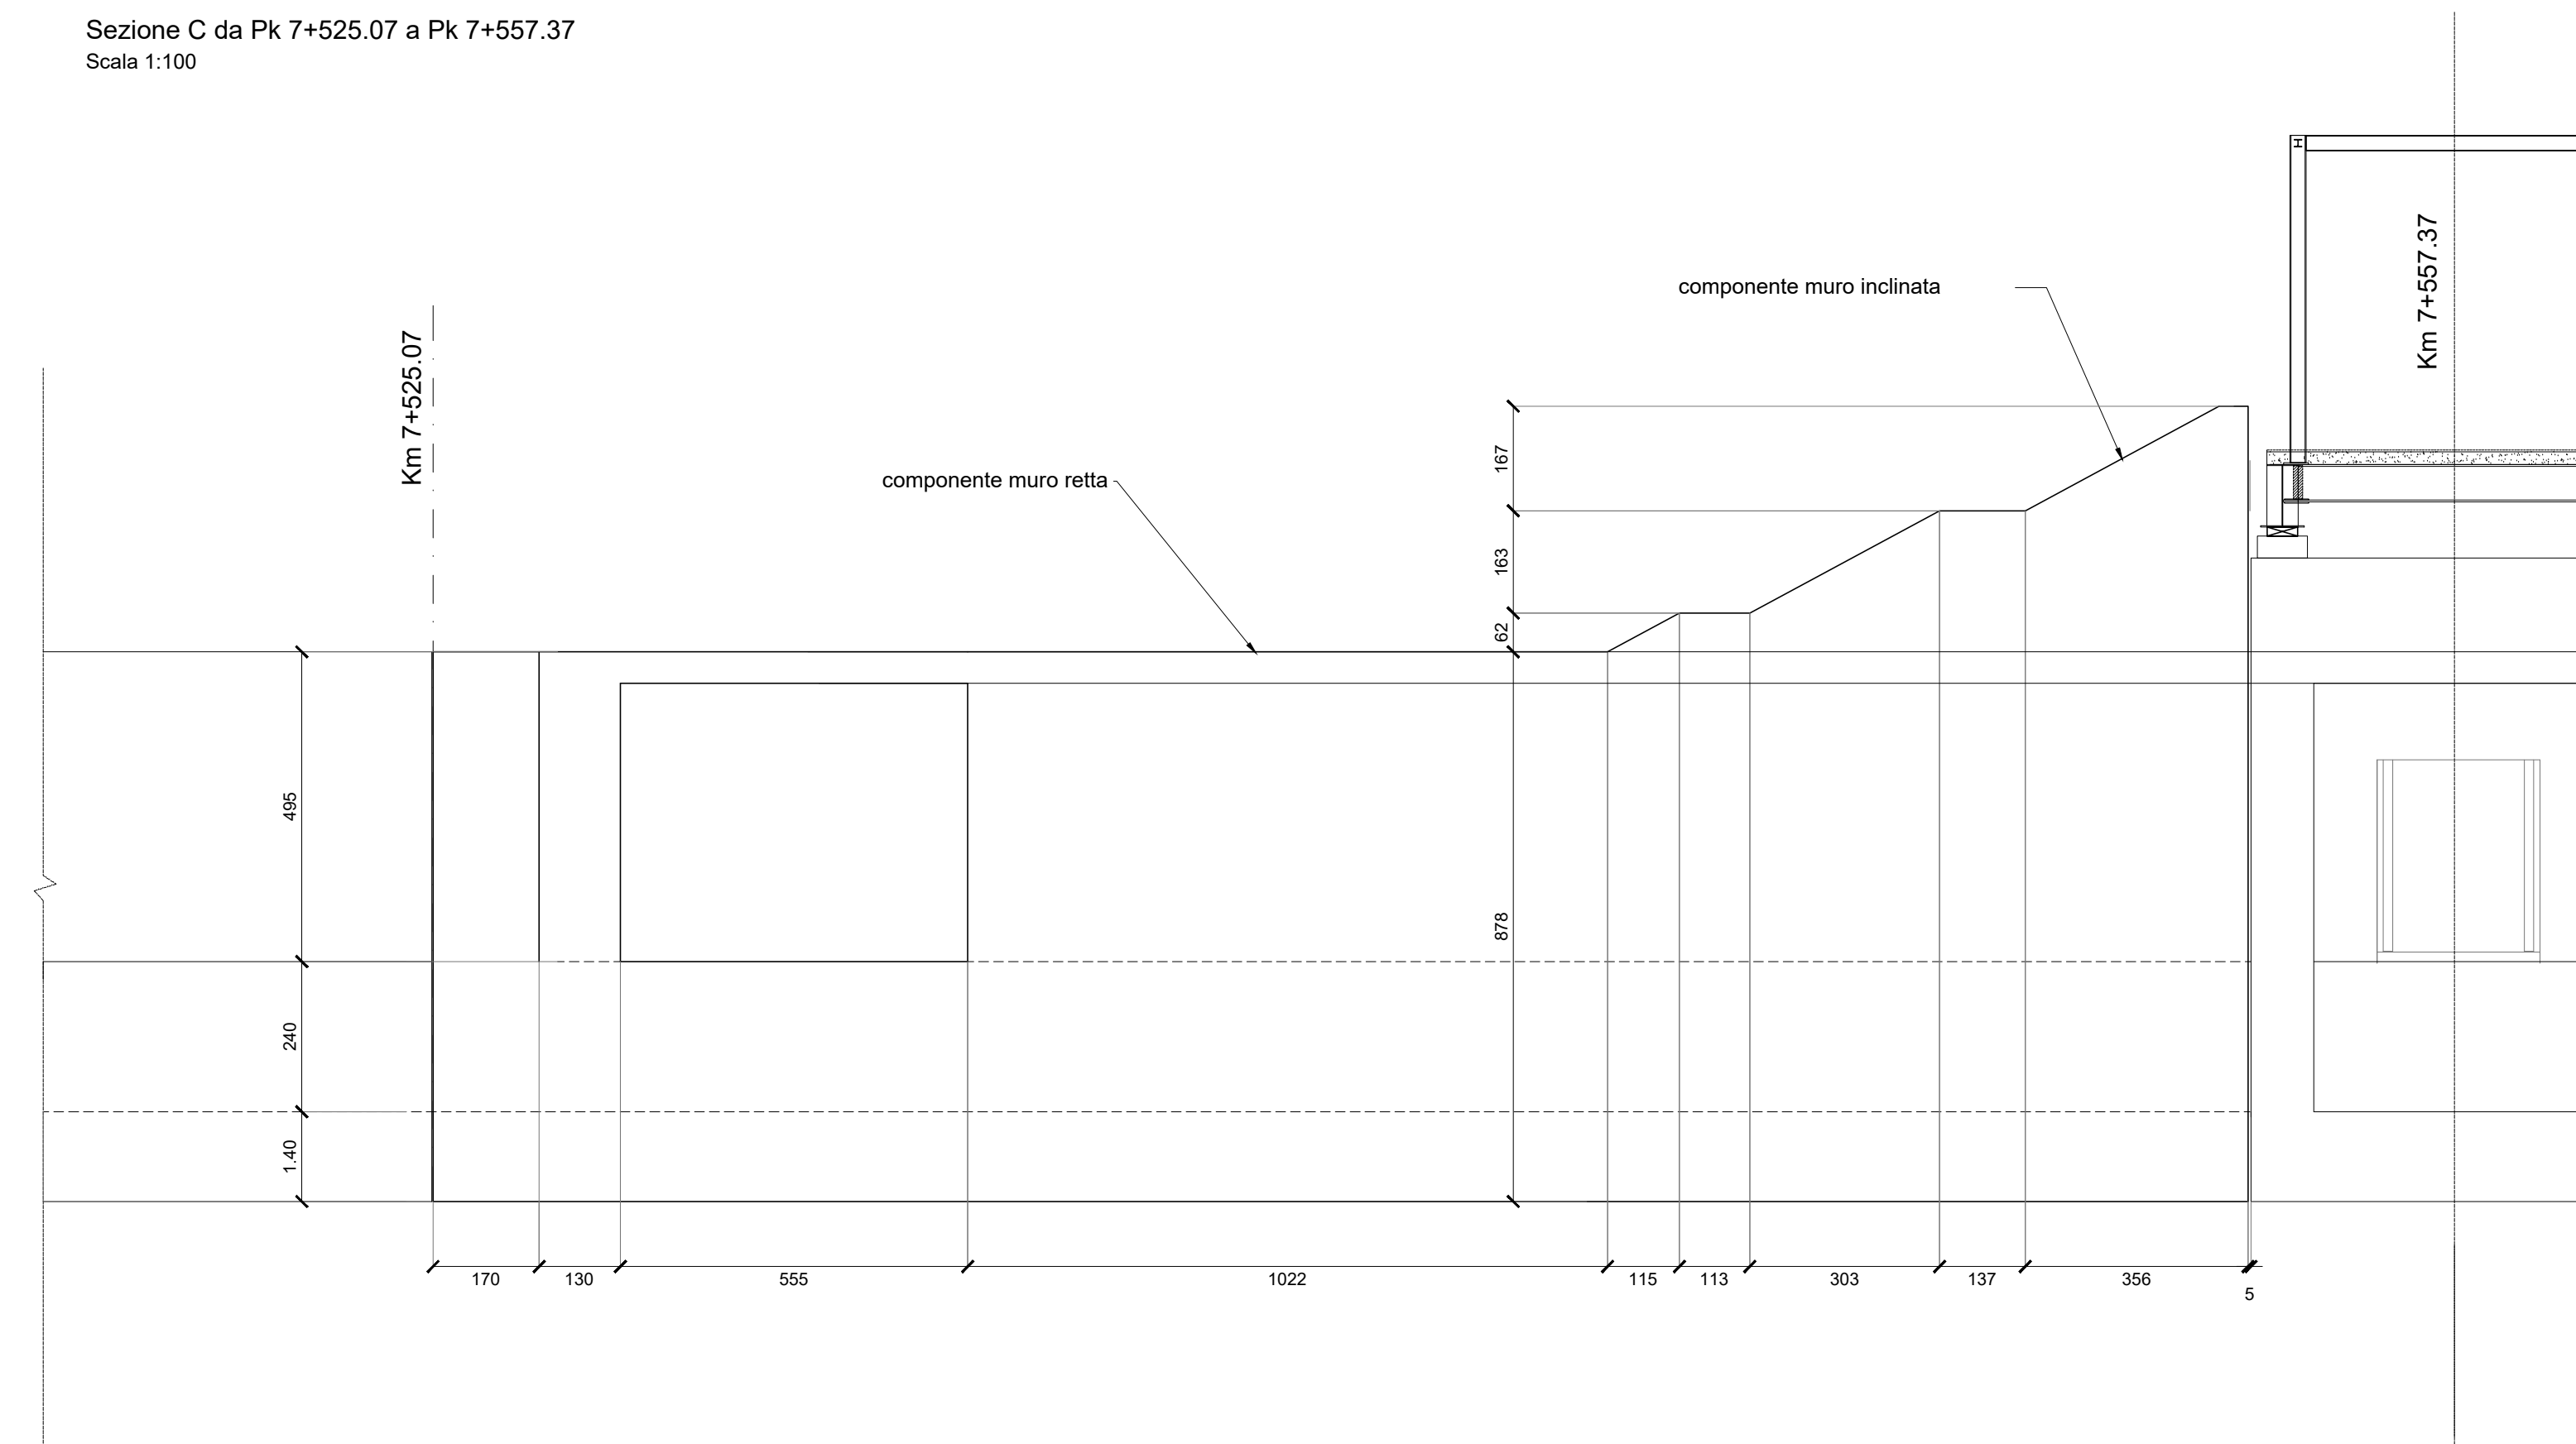


Sezione D da Pk 7+525.07 a Pk 7+557.37
Scala 1:100

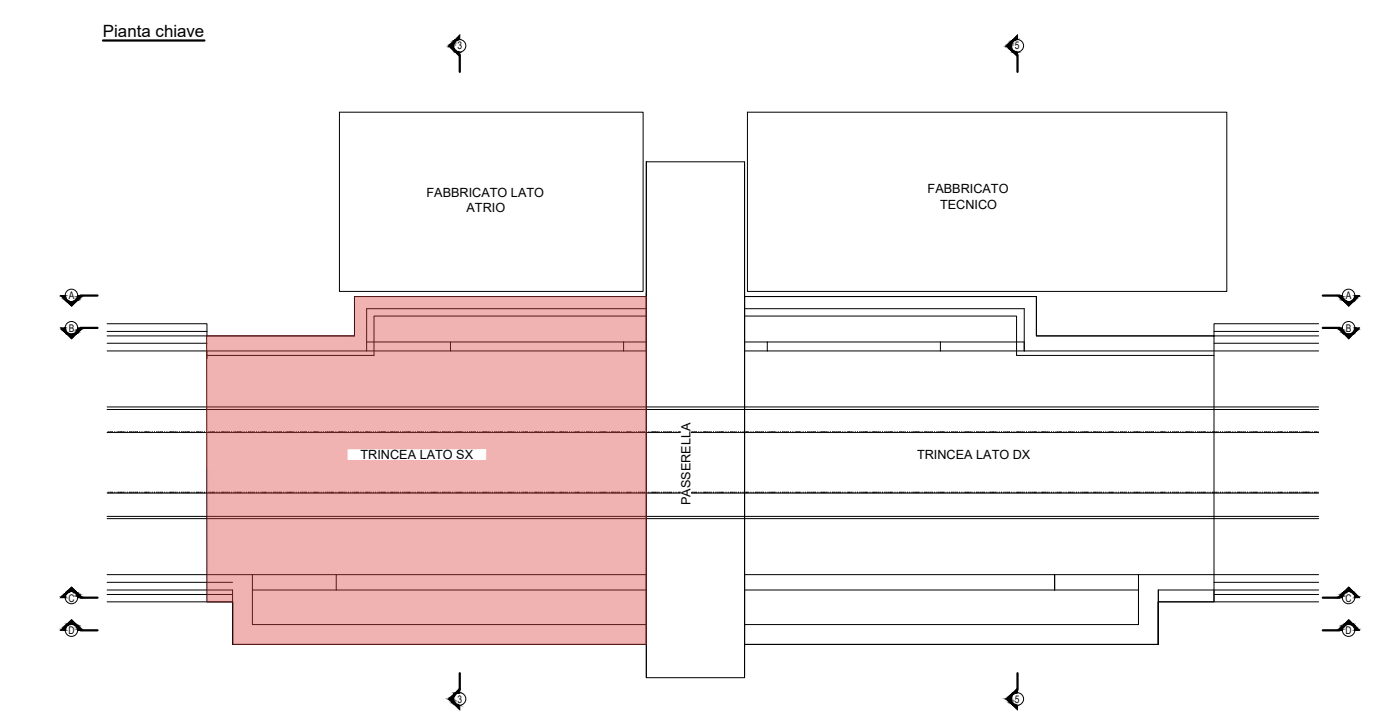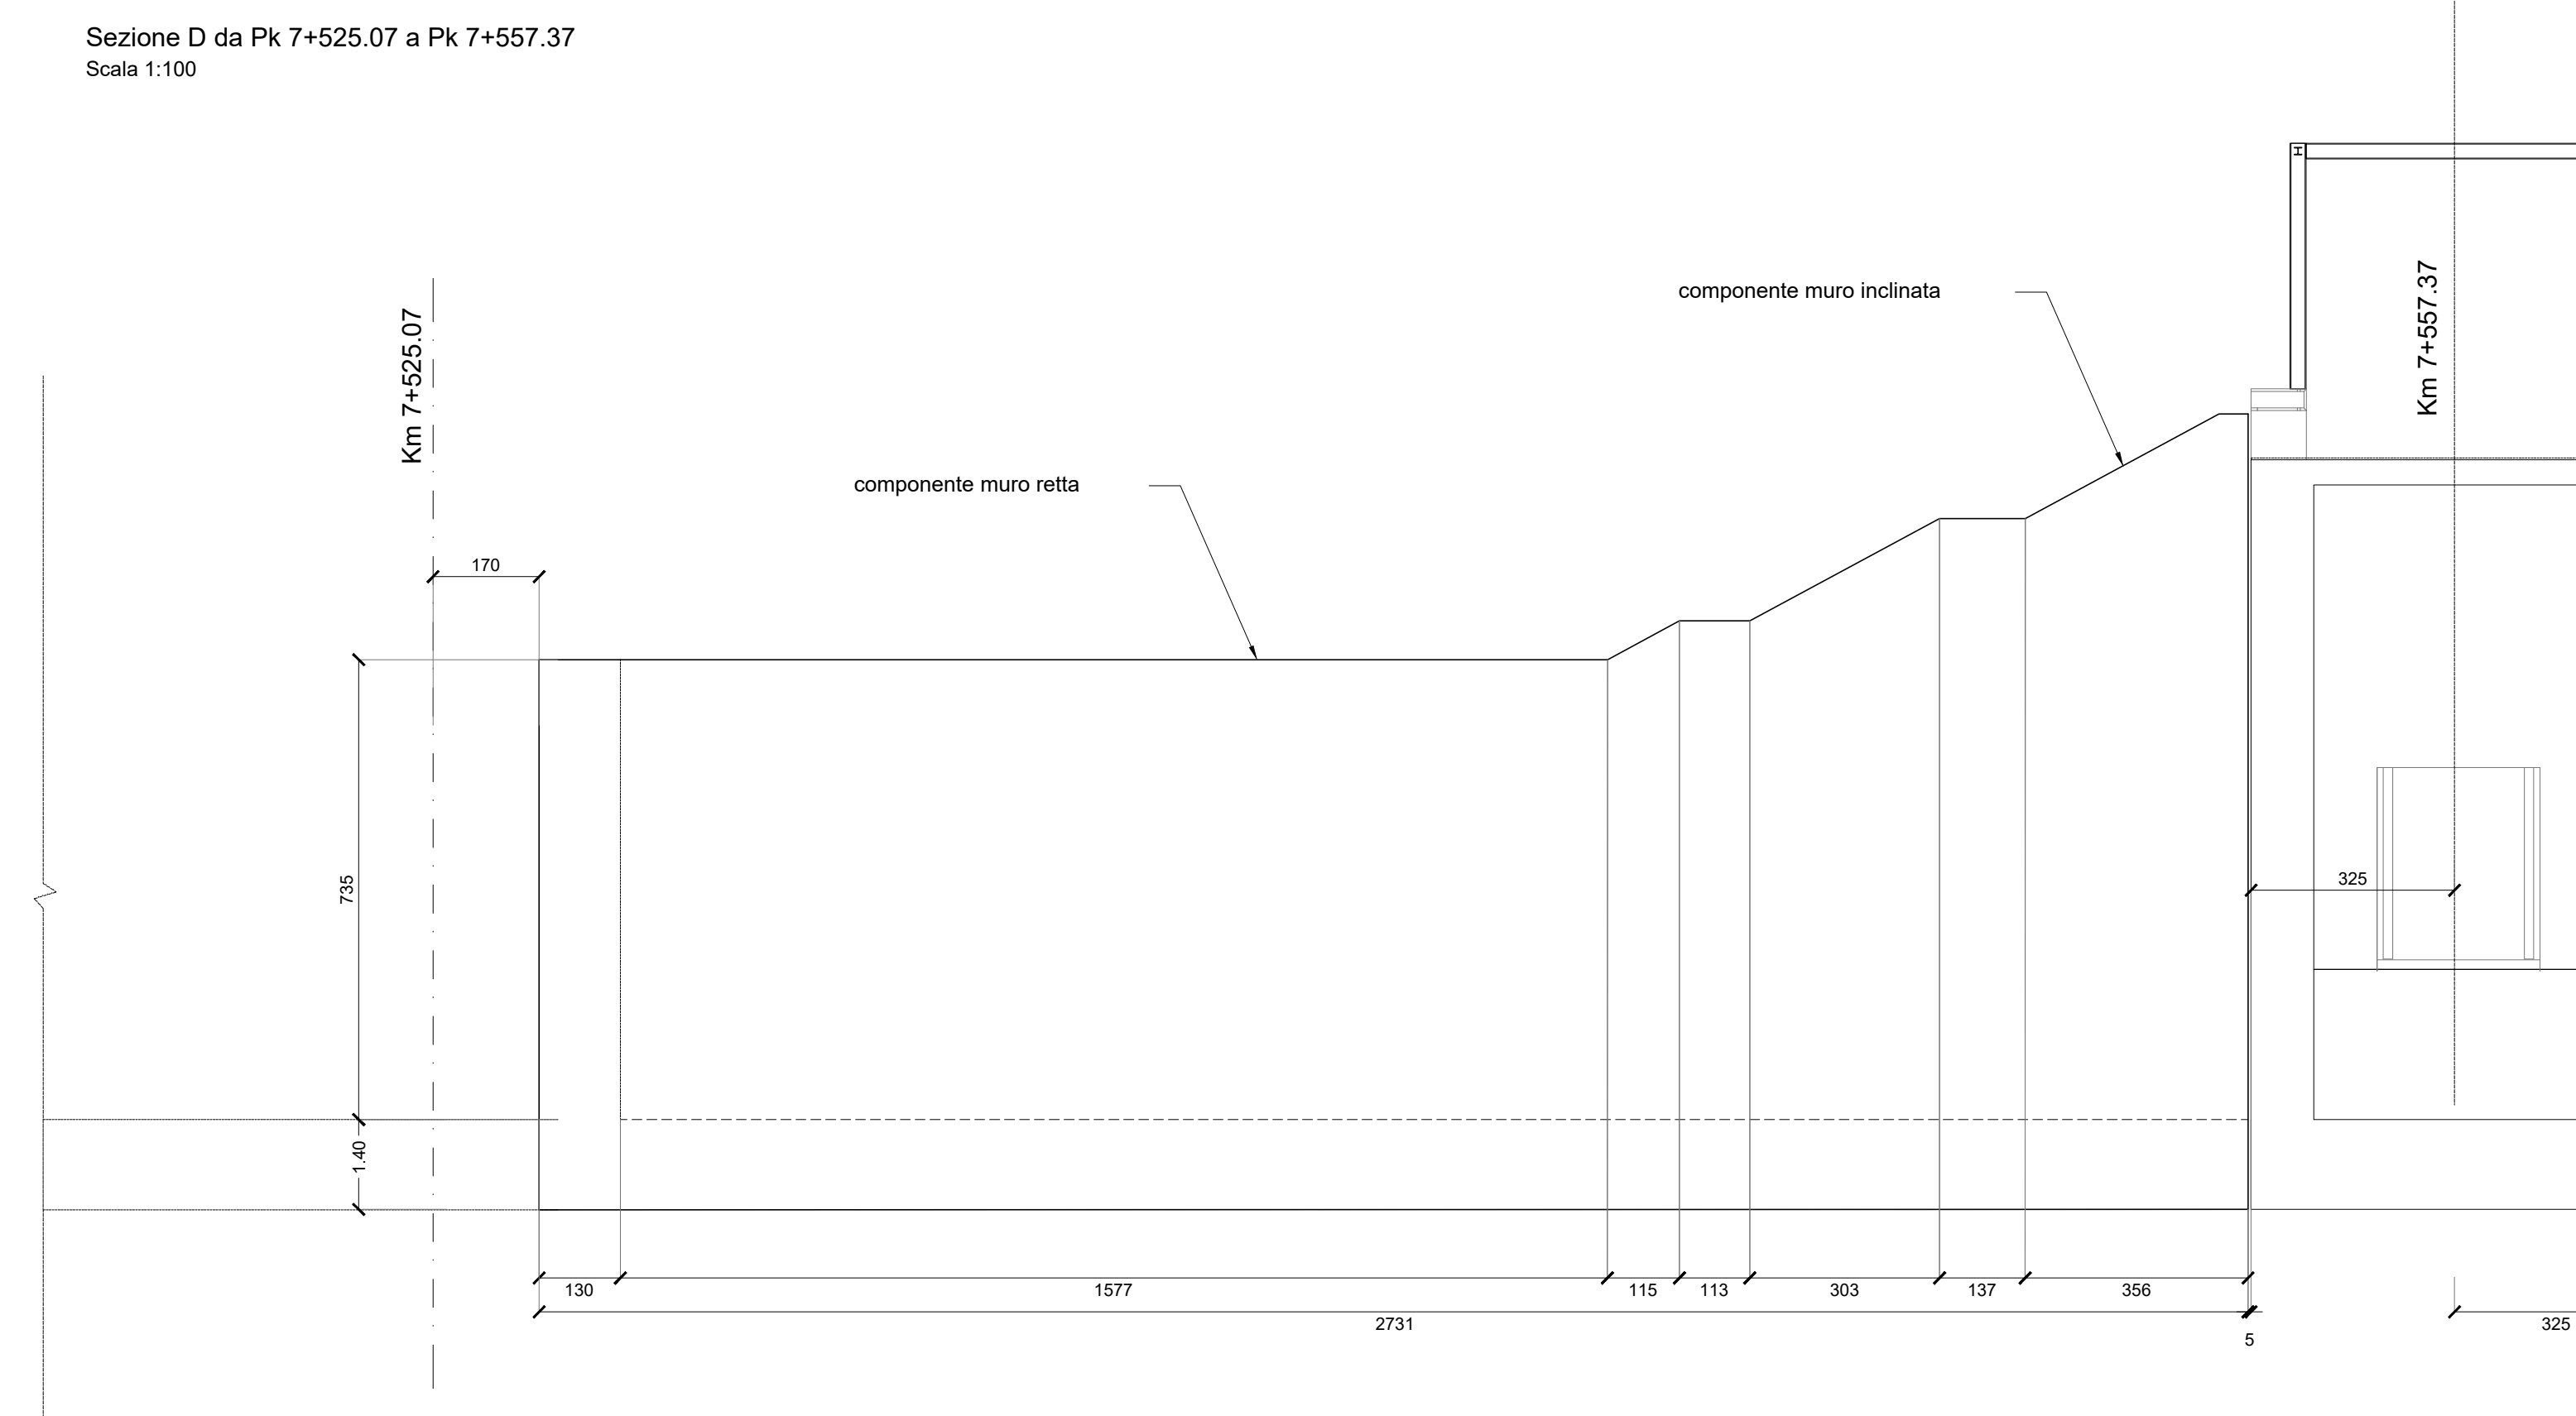

NOTA:
PER TUTTI I GIUNTI TECNICI DEI MURI IN ELEVAZIONE PREVEDERE DISPOSITIVO WATERSTOP

PARTICOLARE WATERSTOP
Scala 1:10

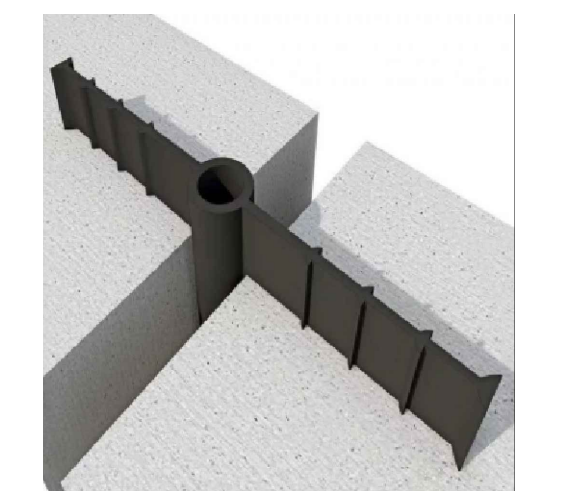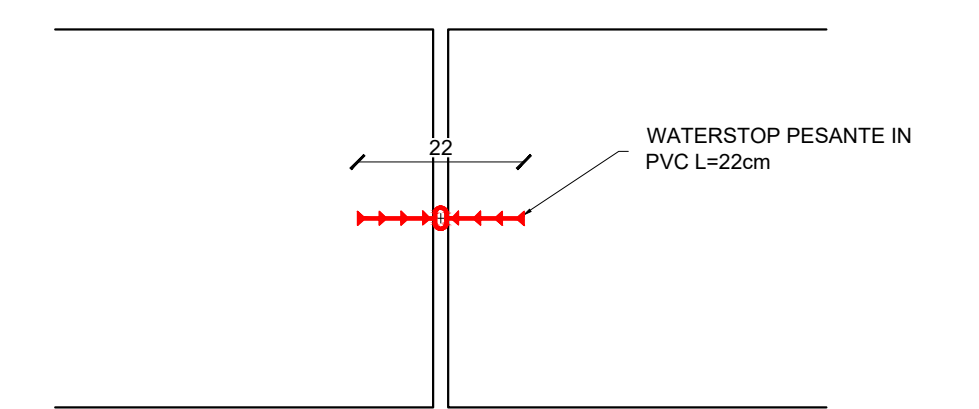

COMMITTENTE:



DIREZIONE LAVORI:



APPALTATORE:



PROGETTAZIONE:



PROGETTO ESECUTIVO

LINEA PESCARA - BARI
RADDOPPIO DELLA TRATTA FERROVIARIA TERMOLI - LESINA
LOTTO 2 e 3: RADDOPPIO TERMOLI - RIPALTA

Carpenteria muri interni di stazione lato sinist. 1 di 2

REDAZIONE	PROGETTAZIONE	VERIFICA	APPROVAZIONE	SCALA:
13/12/2022	14/12/2022	14/12/2022	16/12/2022	1:100

COMMESSA LOTTO FASE ENTE TIPO DOC. OPERA/DISCIPLINA PROGR. REV.

LI0B 02 E ZZ BZ FV0102 003 B

Rev.	Descrizione	Redatto	Data	Verificato	Data	Approvato	Data	Autorizzato	Data
A	Emessa in data	D. Sestini	13/12/2022	G. Mennillo	14/12/2022	R. Fabbro	16/12/2022		
B	Modificata per	D. Sestini	07/01/2023	G. Mennillo	10/01/2023	R. Fabbro	13/01/2023		