Pianta fondazioni da PK 526.76 a Pk 7+557.37
Scala 1:100




Sezione "3-3
Scala 1:100



Materiale da rilevato proveniente da cave di prestito APPARTENENTI AI GRUPPI A1, A2-4, A2-5, A2-6, A2-7, A3 (classificazione CNR-UNI 11531-1/2014):
- POSA IN OPERA IN STRATI AL FINITO sp. max. 50 cm per A1, A2-4 e 30 cm per i restanti;
- DENSITA' * 95% AASHTO MOD (UNI EN 13286-2).
- Md * 40 N/mmq (corpo del rilevato; al primo ciclo nell'intervallo 0.15MPa-0.25MPa).

Pianta chiave

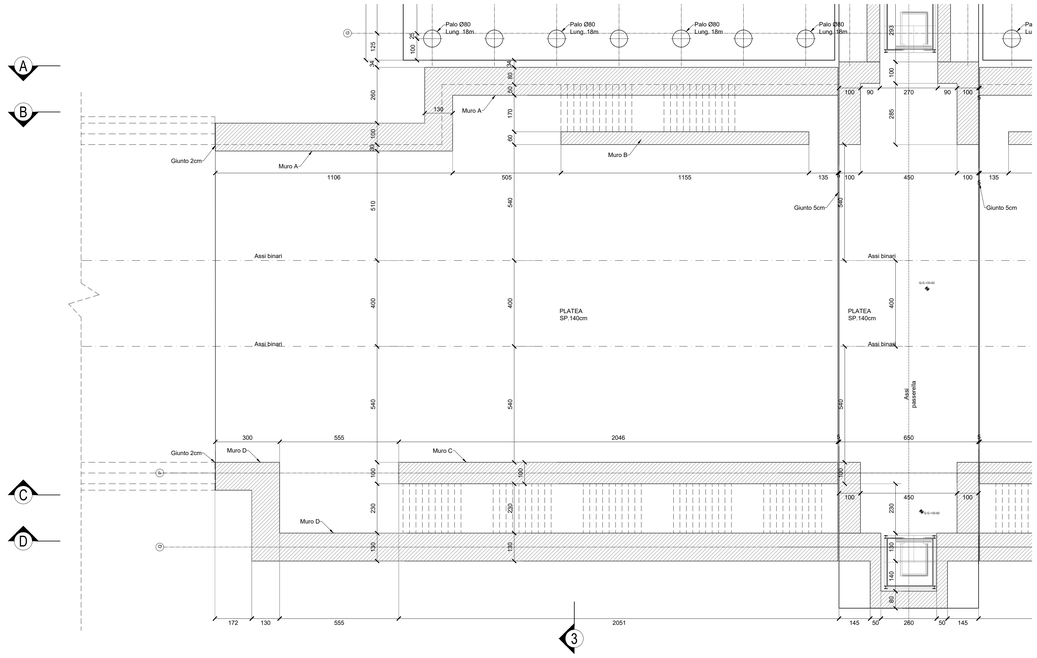


Dettaglio 1 colonne su muro B
Scala 1:50

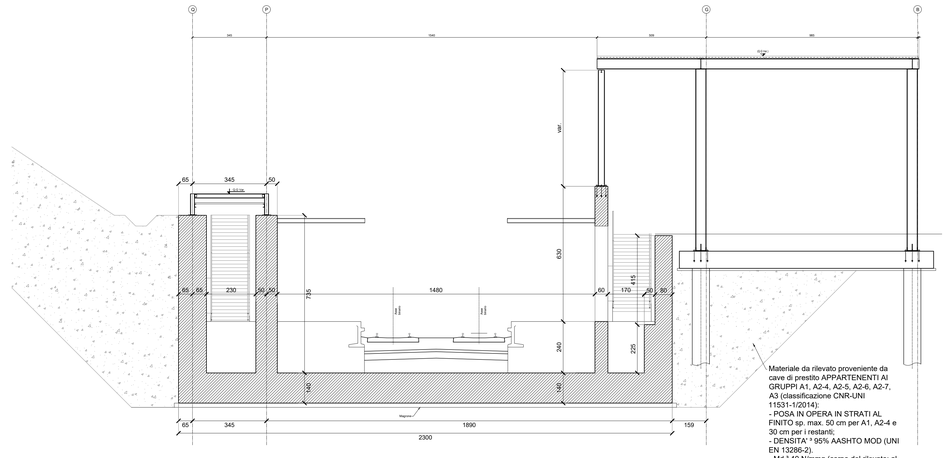


NOTA:
PER TUTTI I GIUNTI TECNICI DEI MURI IN ELEVAZIONE PREVEDERE DISPOSITIVO WATERSTOP

COMMITTENTE:
RFI RETE FERROVIARIA ITALIANA
GRUPPO FERROVIE DELLO STATO ITALIANE
DIREZIONE INVESTIMENTI
DIREZIONE PROGRAMMI INVESTIMENTI
DIREttrice SUD - PROGETTO ADRIATICA

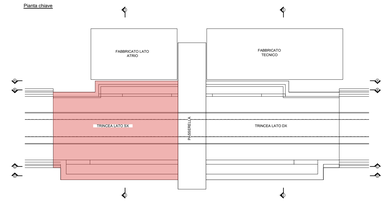DIREZIONE LAVORI:
ITALFERR
GRUPPO FERROVIE DELLO STATO ITALIANE

APPALTATORE:
A. DI AGOSTINO COSTRUZIONI GENERALI
ReseArch
ATLANTE
MANDATARIA
MANDANTI

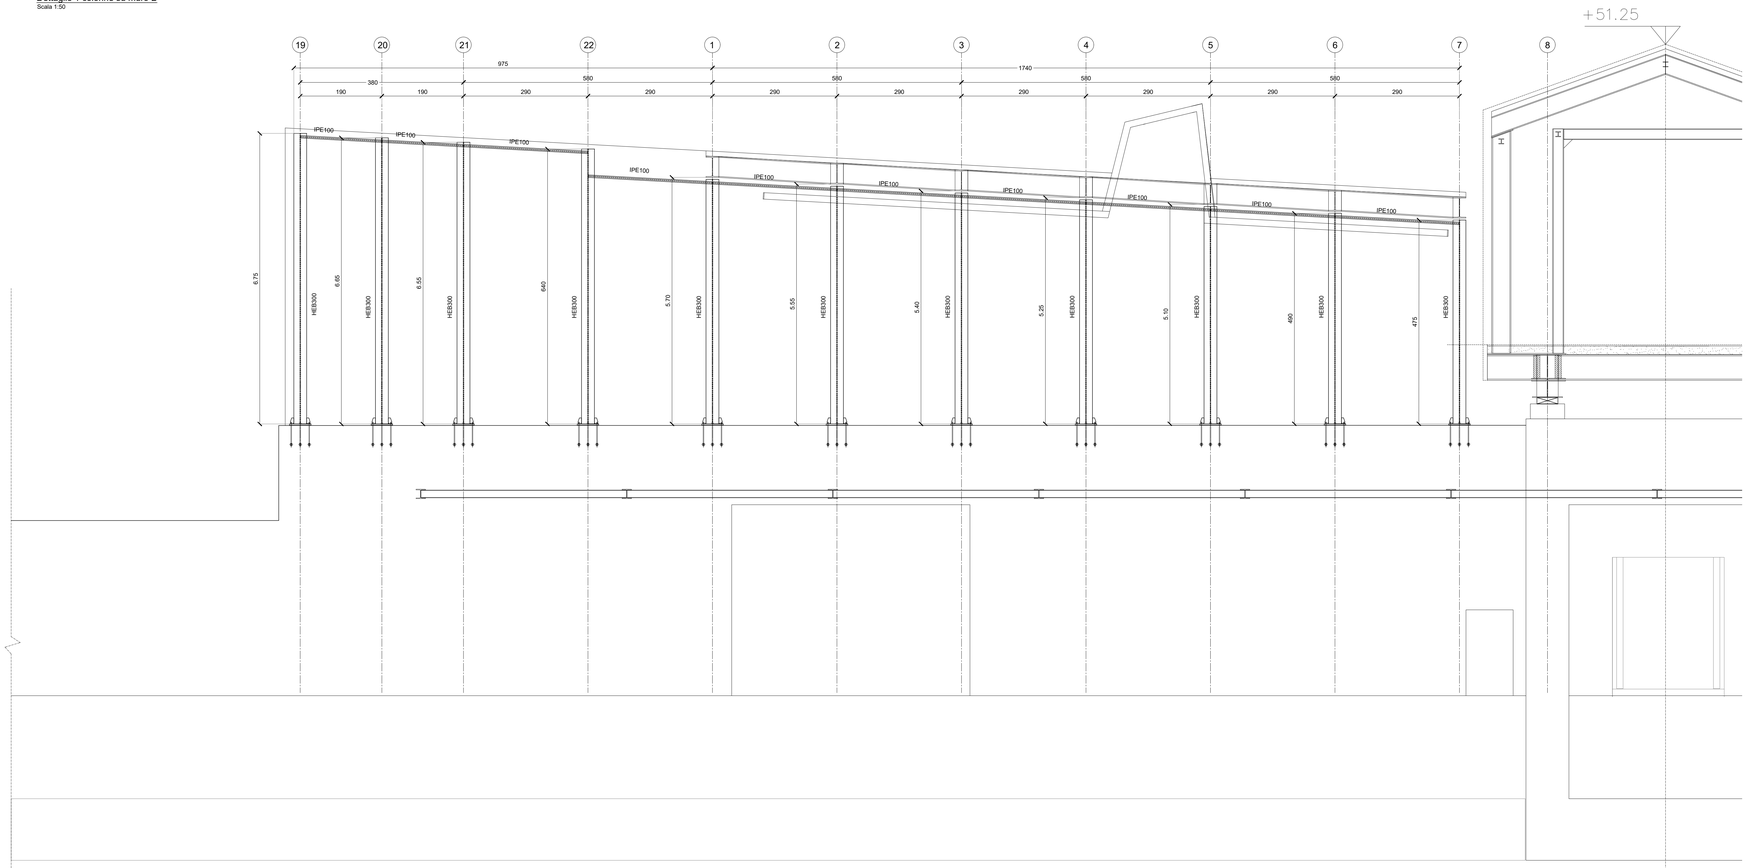PROGETTAZIONE:
MANDATARIA HUB
MANDANTI HYpro

**PROGETTO ESECUTIVO**

**LINEA PESCARA - BARI**
**RADDOPPIO DELLA TRATTA FERROVIARIA TERMOLI - LESINA**
**LOTTO 2 e 3: RADDOPPIO TERMOLI - RIPALTA**

Firmato digitalmente da:
Facchini Massimo
Firmato il 14/03/2024 18:18
Seriale Certificato: 2702585
Valido dal 01/09/2023 al 01/09/2026
InfoCamere Qualified Electronic Signature CA

Carpenteria muri interni di stazione lato sinistro 2 di 2

| APPALTATORE | PROGETTAZIONE | SCALA: |
|---|---|---|
| A. DI AGOSTINO COSTRUZIONI GENERALI S.r.l.<br>Il Direttore dei Lavori<br>(Ing. Giangiacomo Bulzico) | DIRETTORE DELLA PROGETTAZIONE<br>Ing. M. Facchini | 1:200 |

| COMMESSA | LOTTO | FASE | ENTE | TIPO DOC. | OPERA/DISCIPLINA | PROGR. | REV. |
|---|---|---|---|---|---|---|---|
| LI0B | 02 | E | ZZ | BZ | FV0102 | 004 | B |

| Revis. | Descrizione | Redatto | Data | Verificato | Data | Approvato | Data | Autorizzato Data |
|---|---|---|---|---|---|---|---|---|
| A | Emissione Esecutiva | D.Sabillo | 12/12/2022 | G.Mennillo | 14/12/2022 | R. Fabrizio | 16/12/2022 | |
| B | Revisione per ITCV LIBERAZIONE | D.Sabillo | 07/07/2023 | G.Mennillo | 10/07/2023 | R.Fabrizio | 12/07/2023 | |

File: LI0B02EZZBZFV0102004B
n. Elab.: