




SEZIONE N° 1
PROGRESSIVA 0+000.00

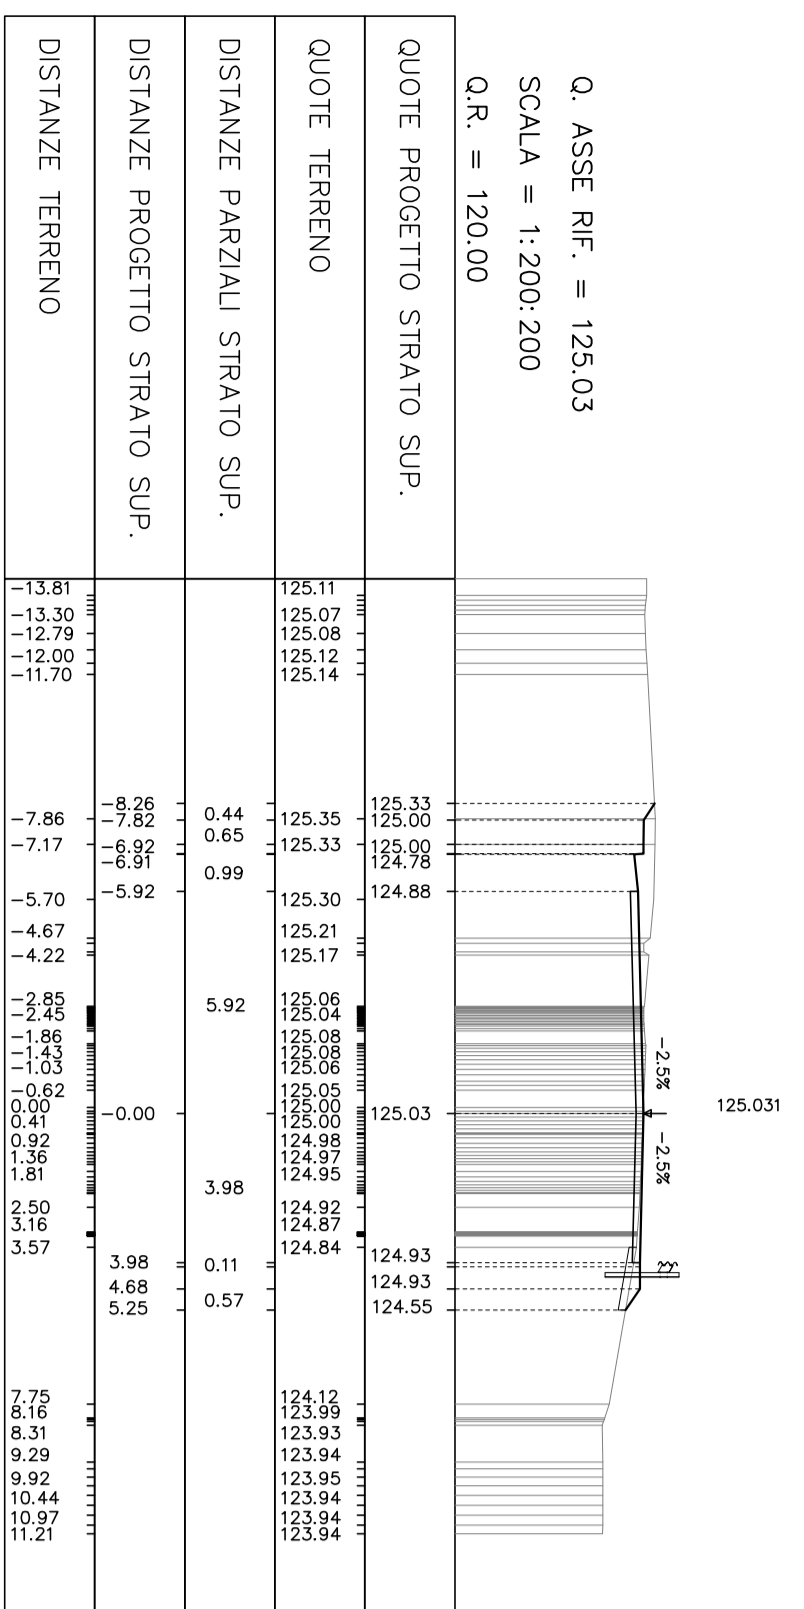


SEZIONE N° 2
PROGRESSIVA 0+020.00

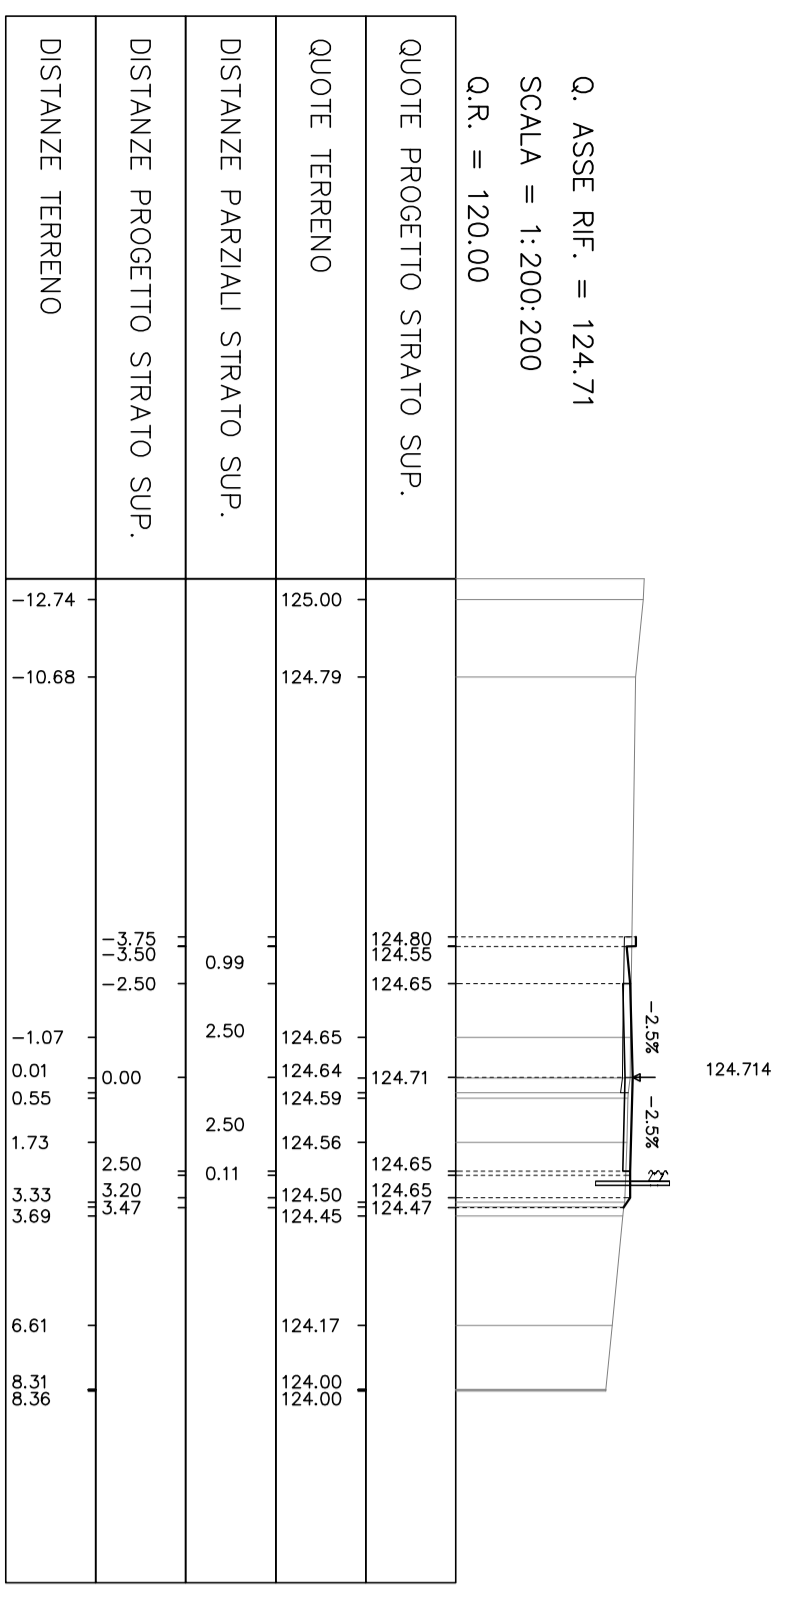


SEZIONE N° 3
PROGRESSIVA 0+040.00

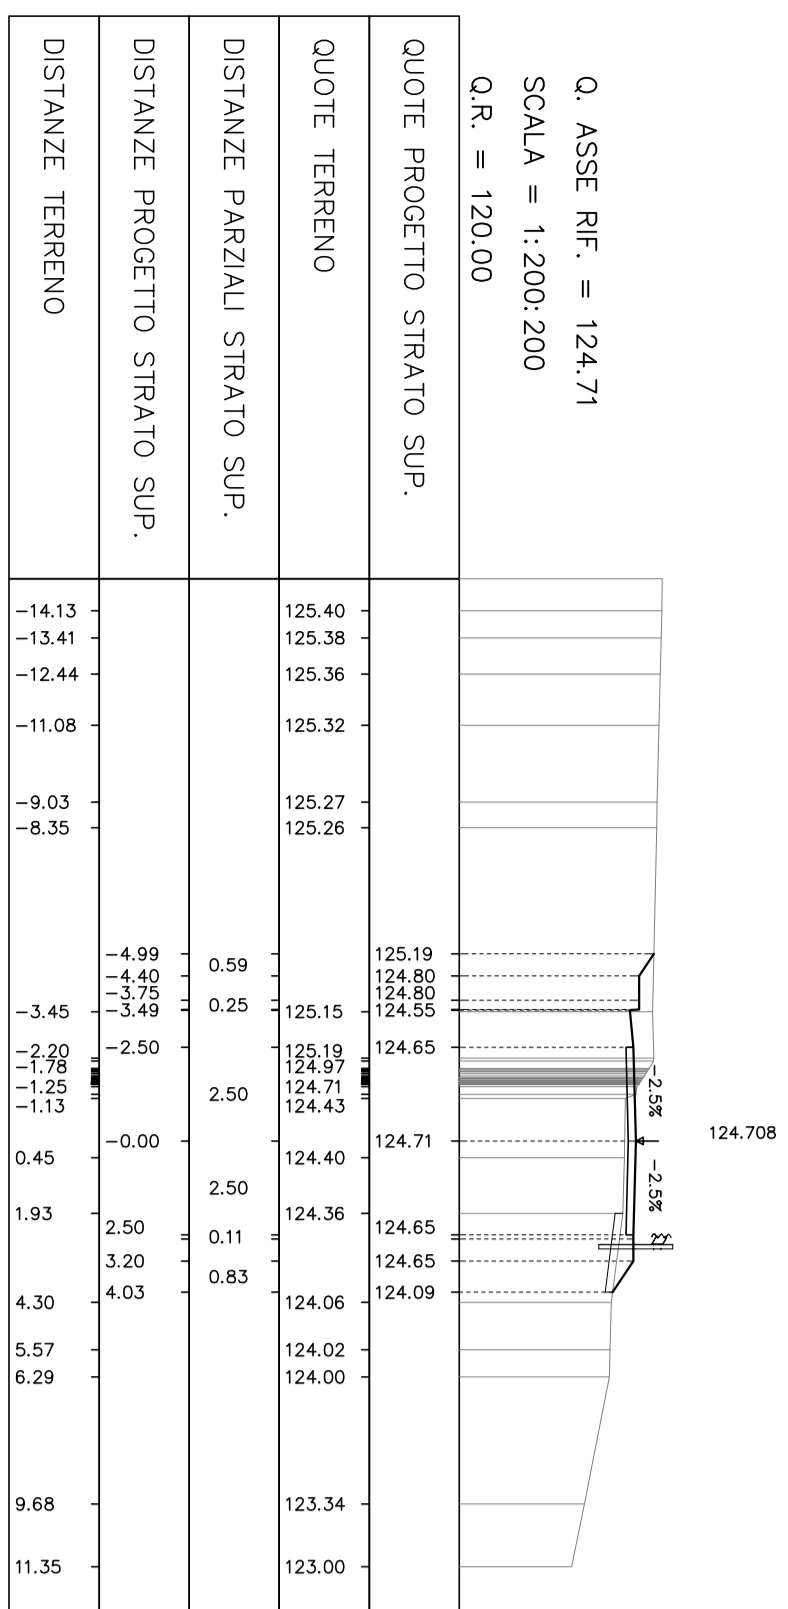


SEZIONE N° 4
PROGRESSIVA 0+060.00

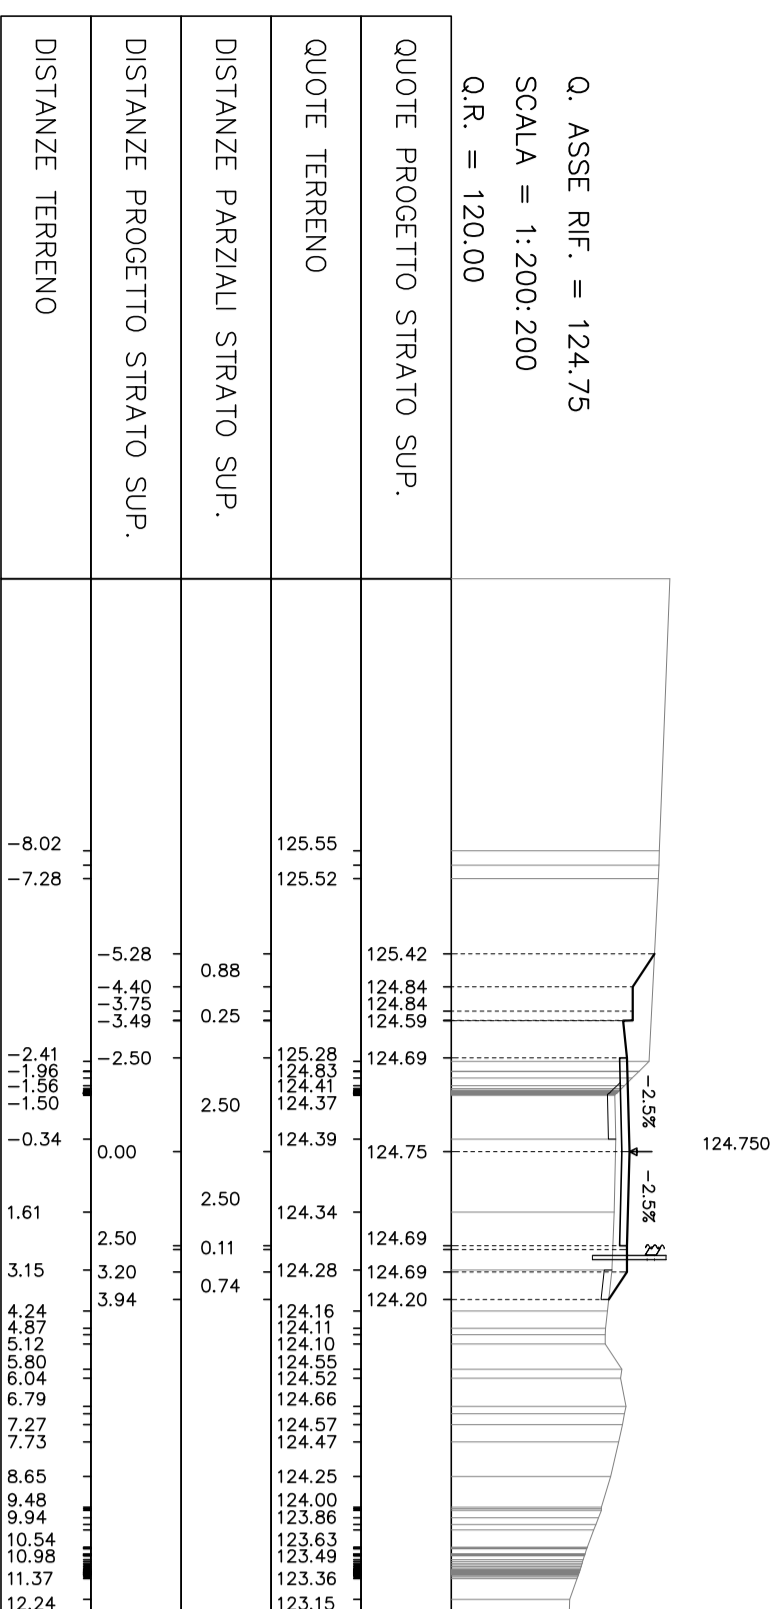


SEZIONE N° 5
PROGRESSIVA 0+080.00

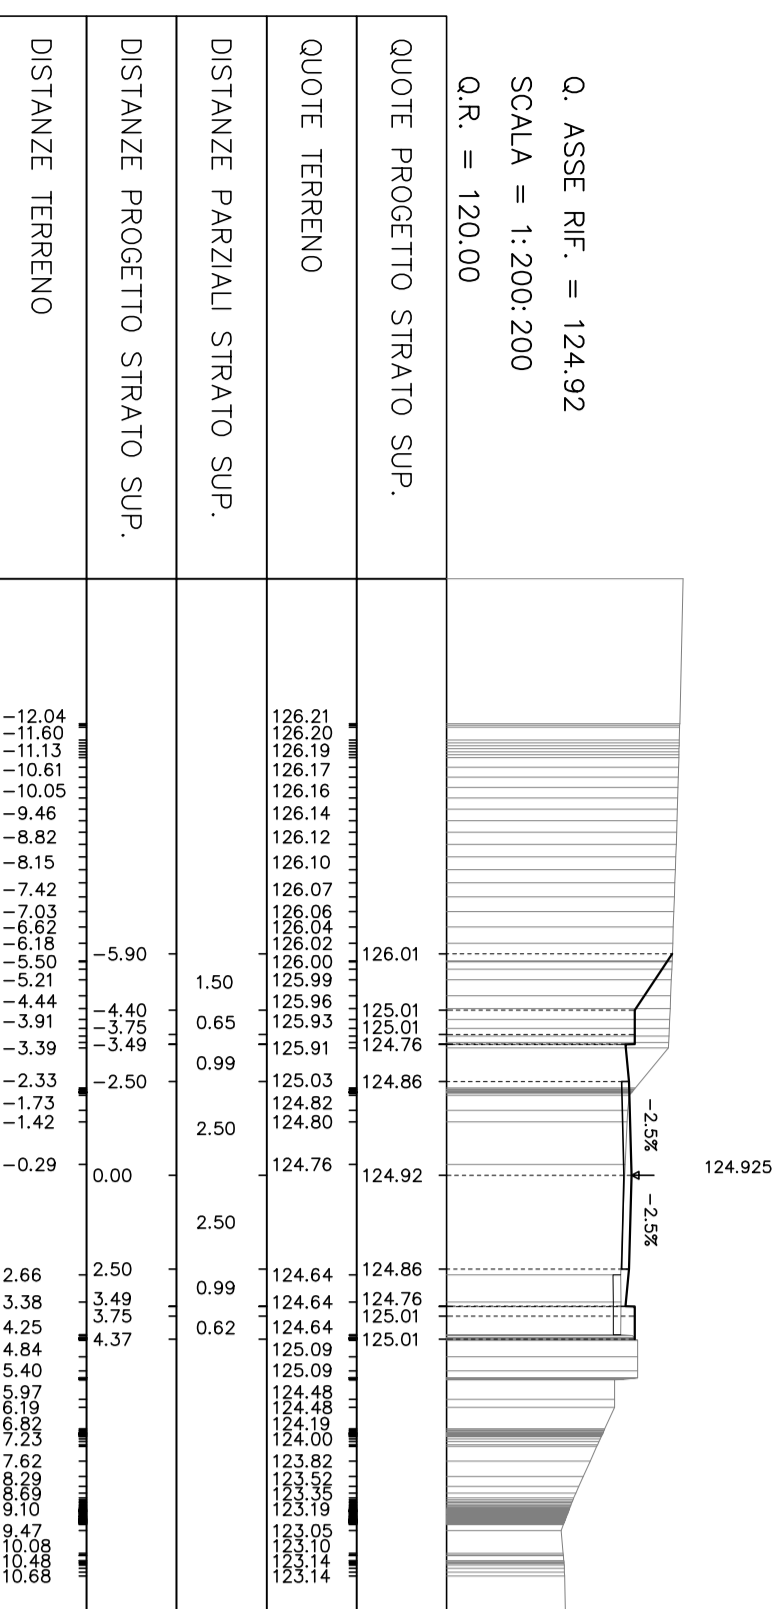


SEZIONE N° 6
PROGRESSIVA 0+100.00

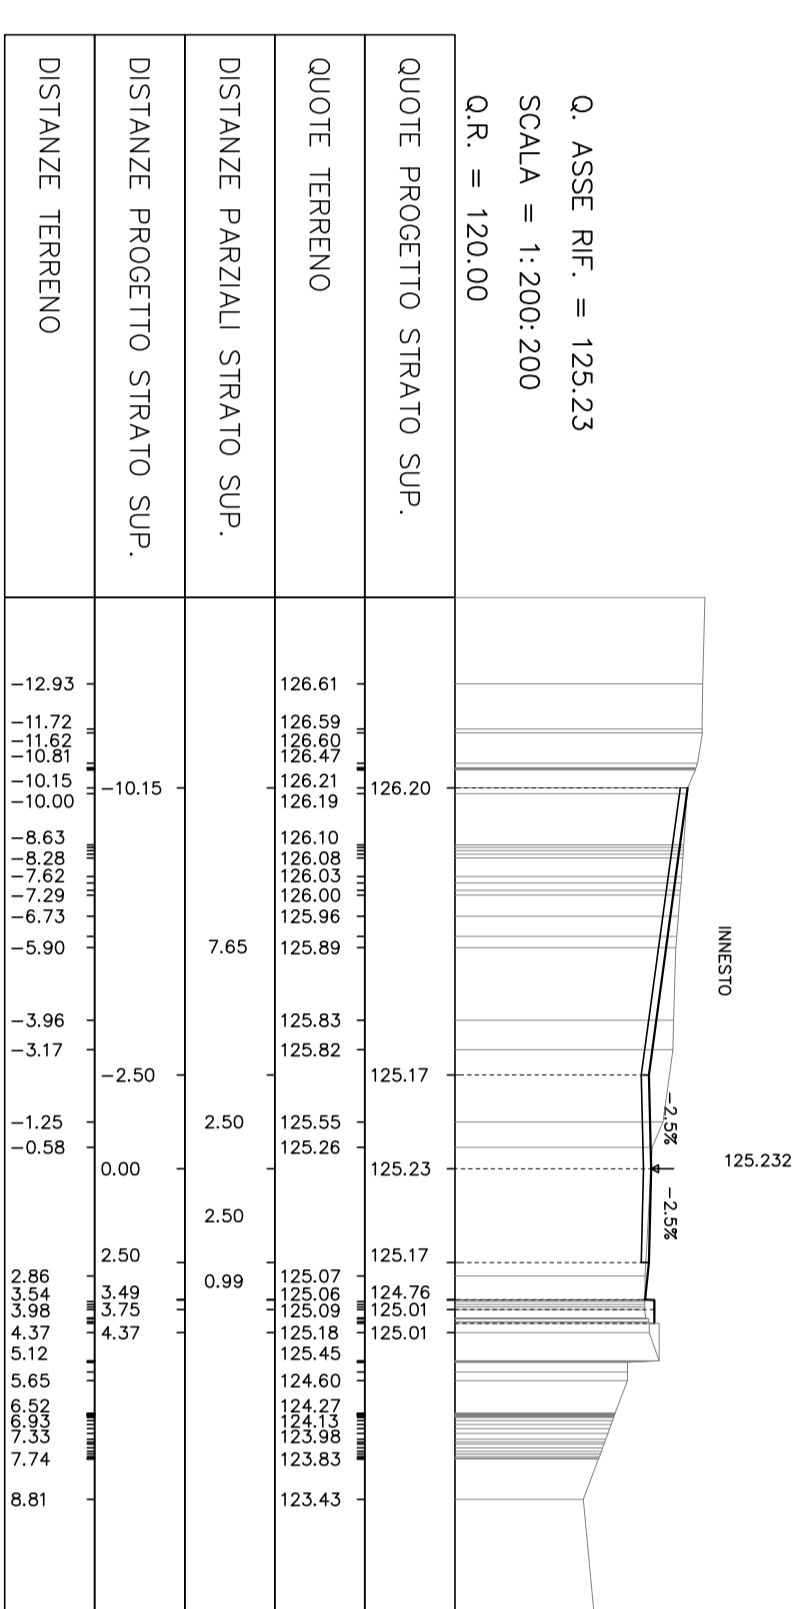


SEZIONE N° 7
PROGRESSIVA 0+120.00

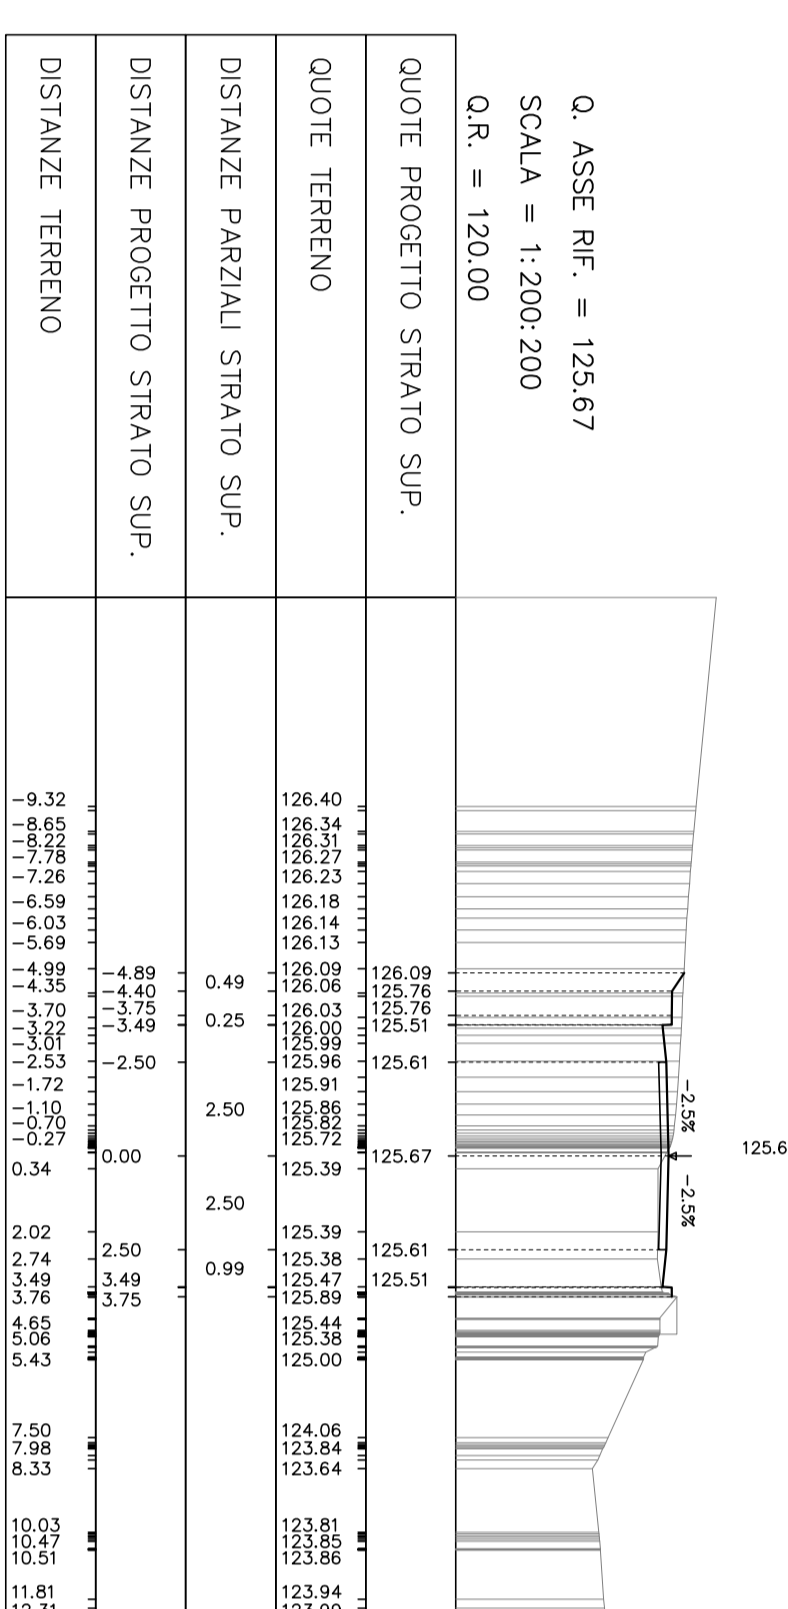


SEZIONE N° 8
PROGRESSIVA 0+140.00

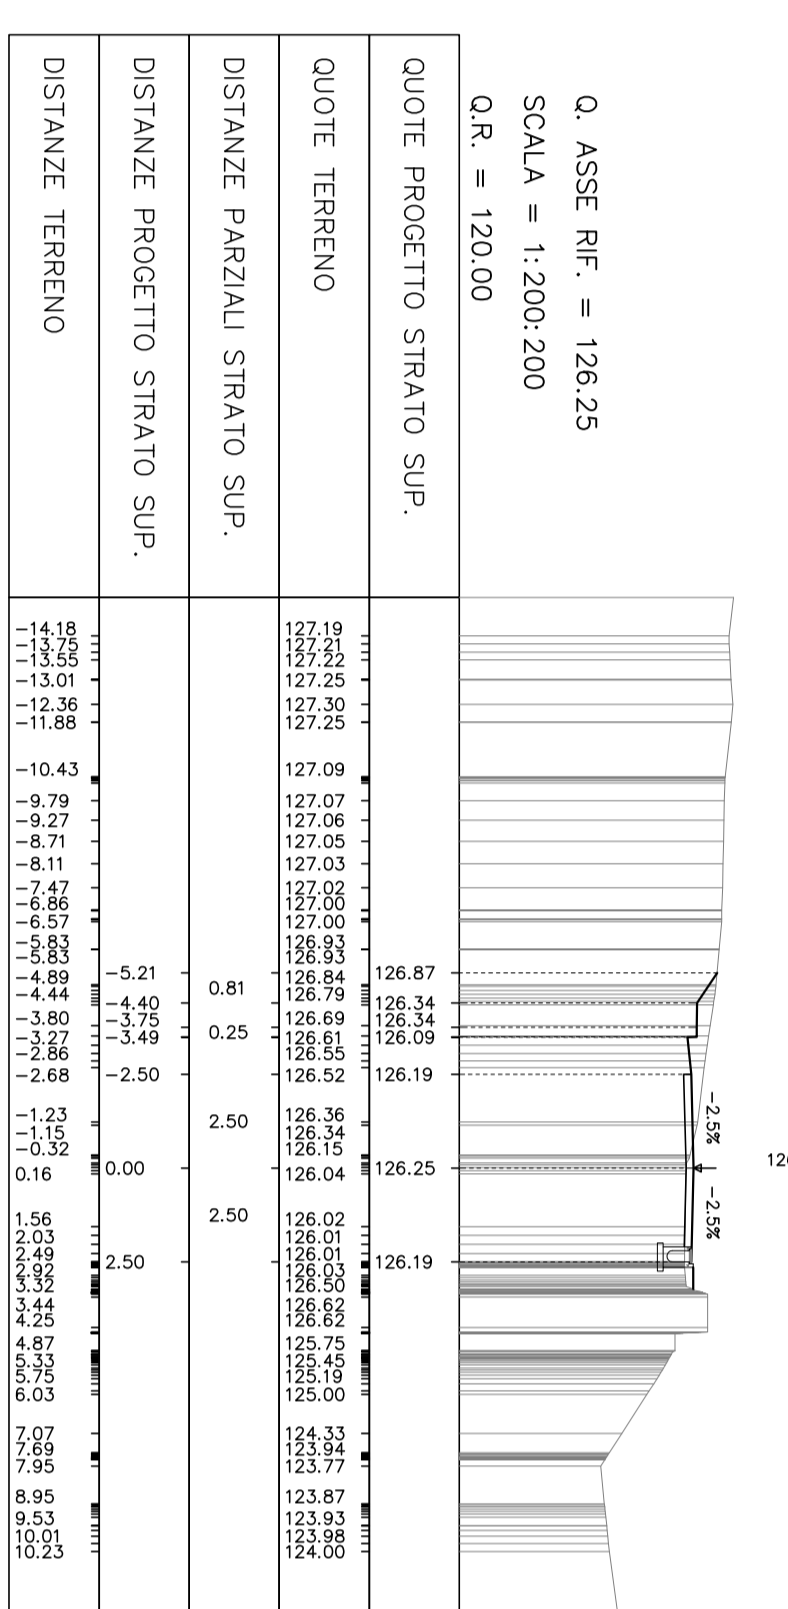


SEZIONE N° 9
PROGRESSIVA 0+160.00

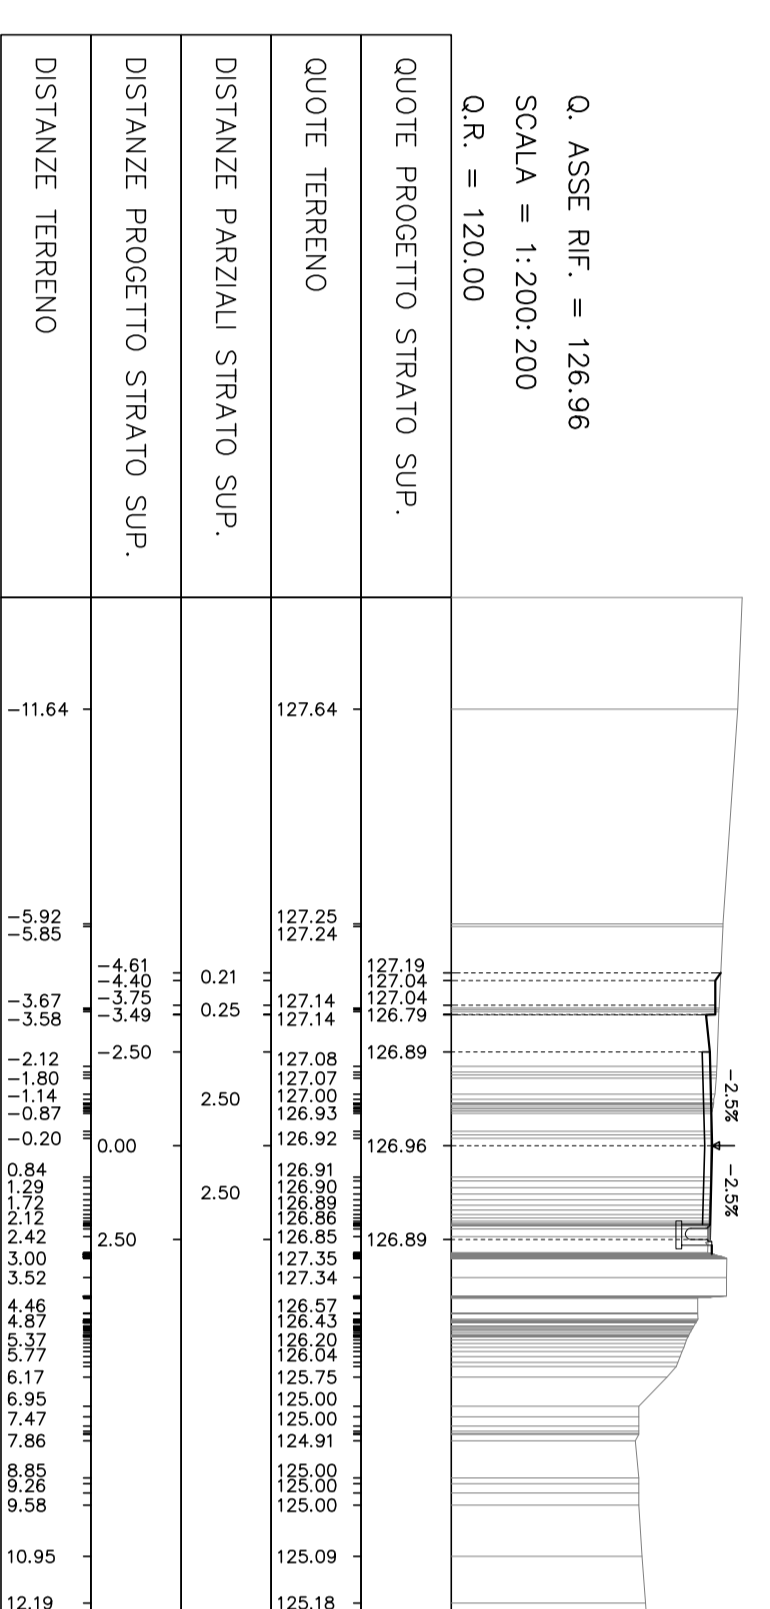


SEZIONE N° 10
PROGRESSIVA 0+180.00

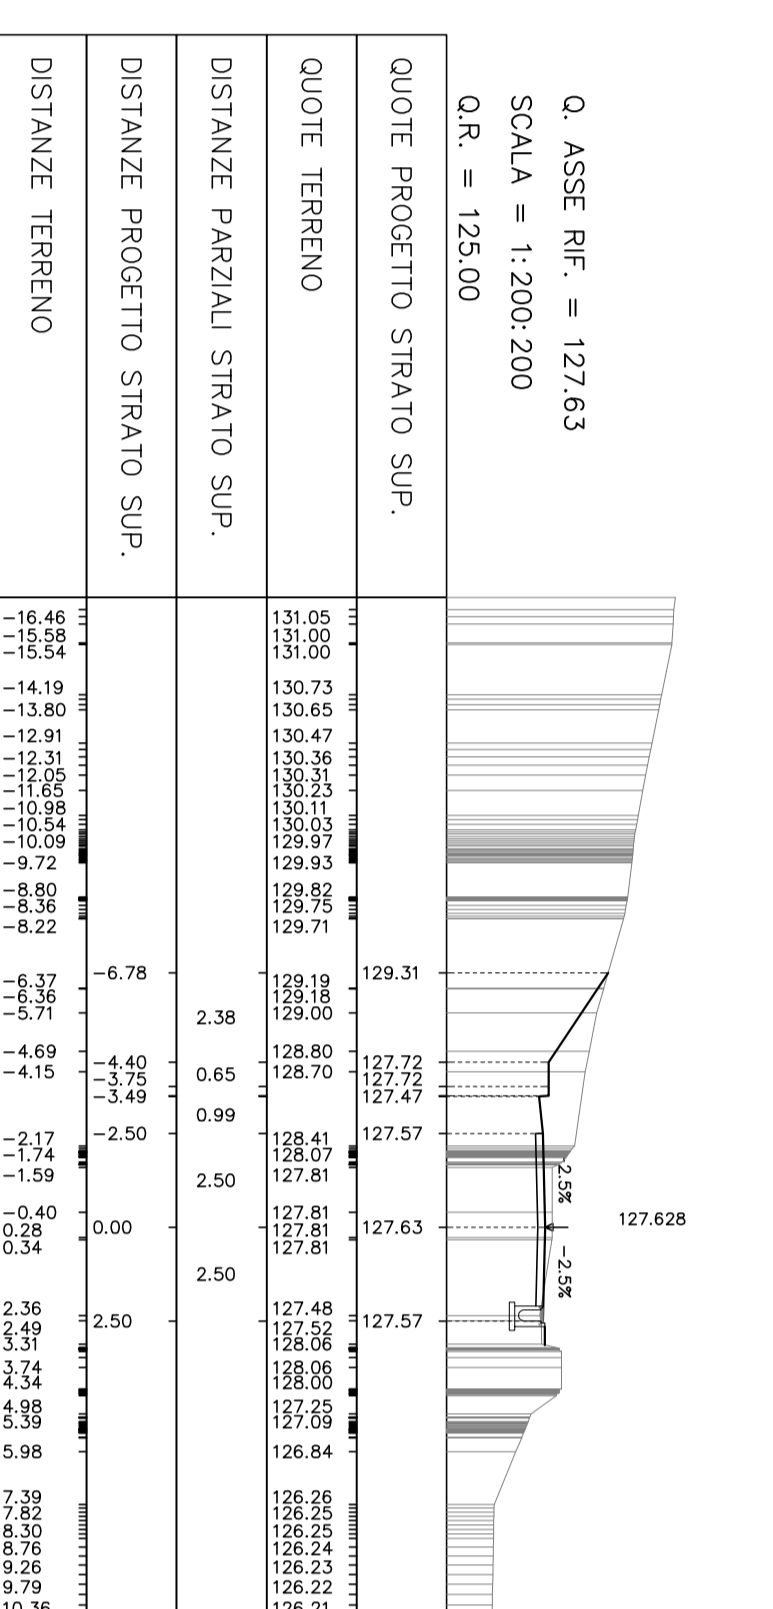


SEZIONE N° 11
PROGRESSIVA 0+200.00

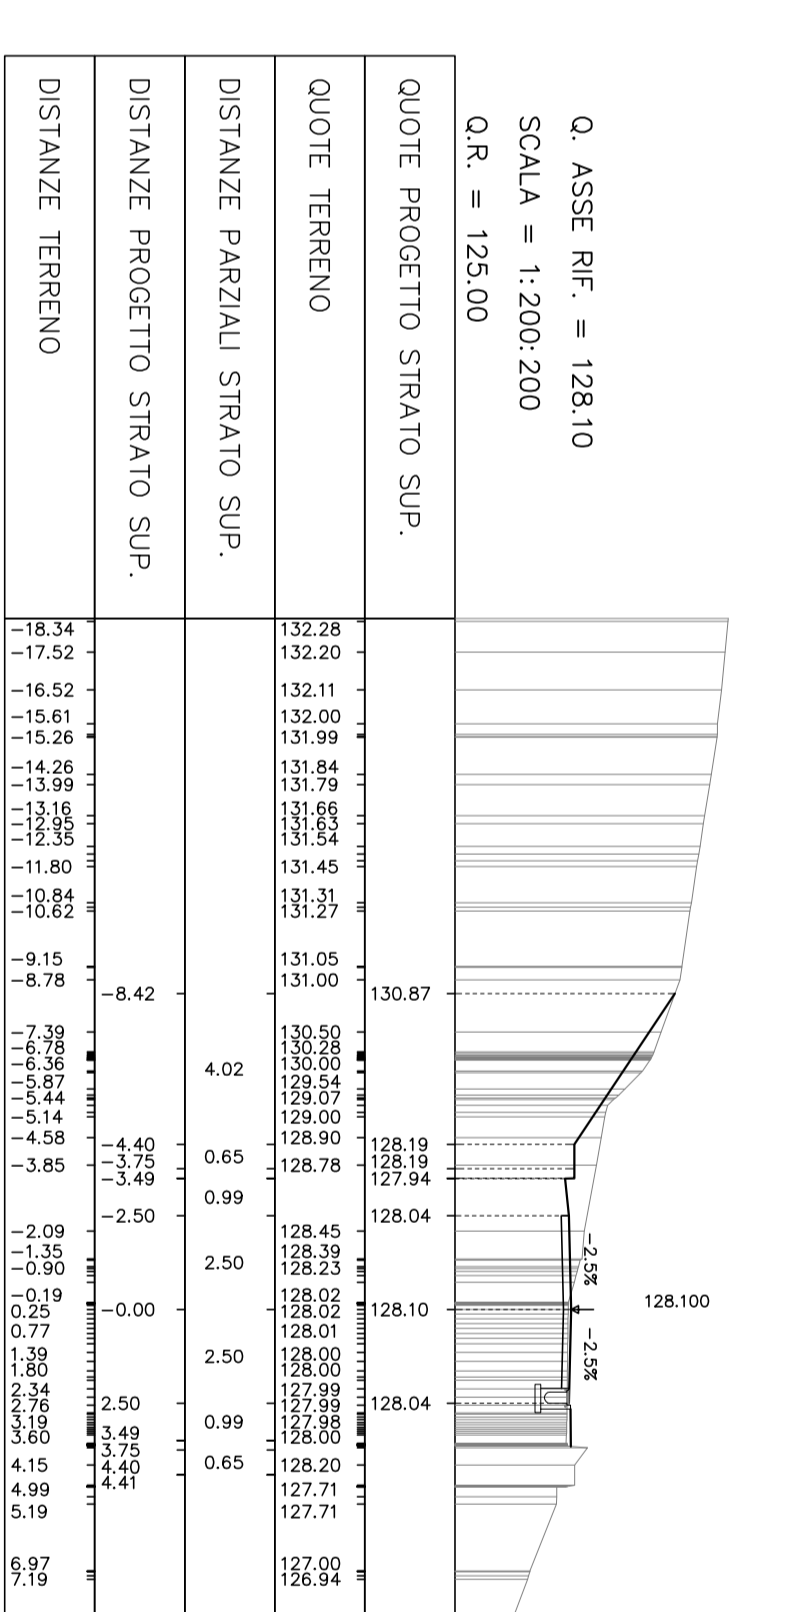


SEZIONE N° 12
PROGRESSIVA 0+220.00

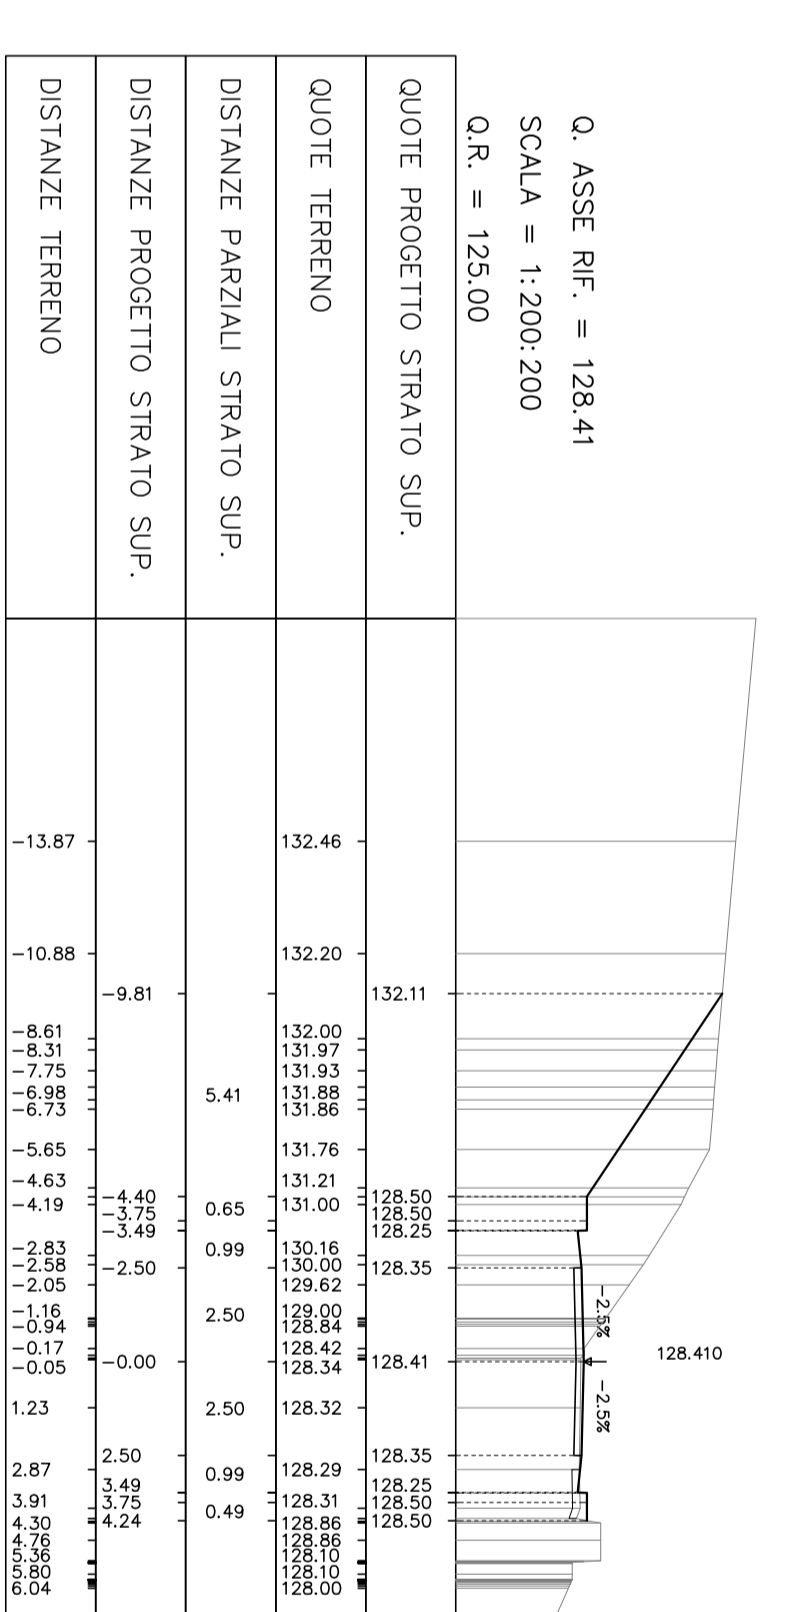


SEZIONE N° 13
PROGRESSIVA 0+240.00

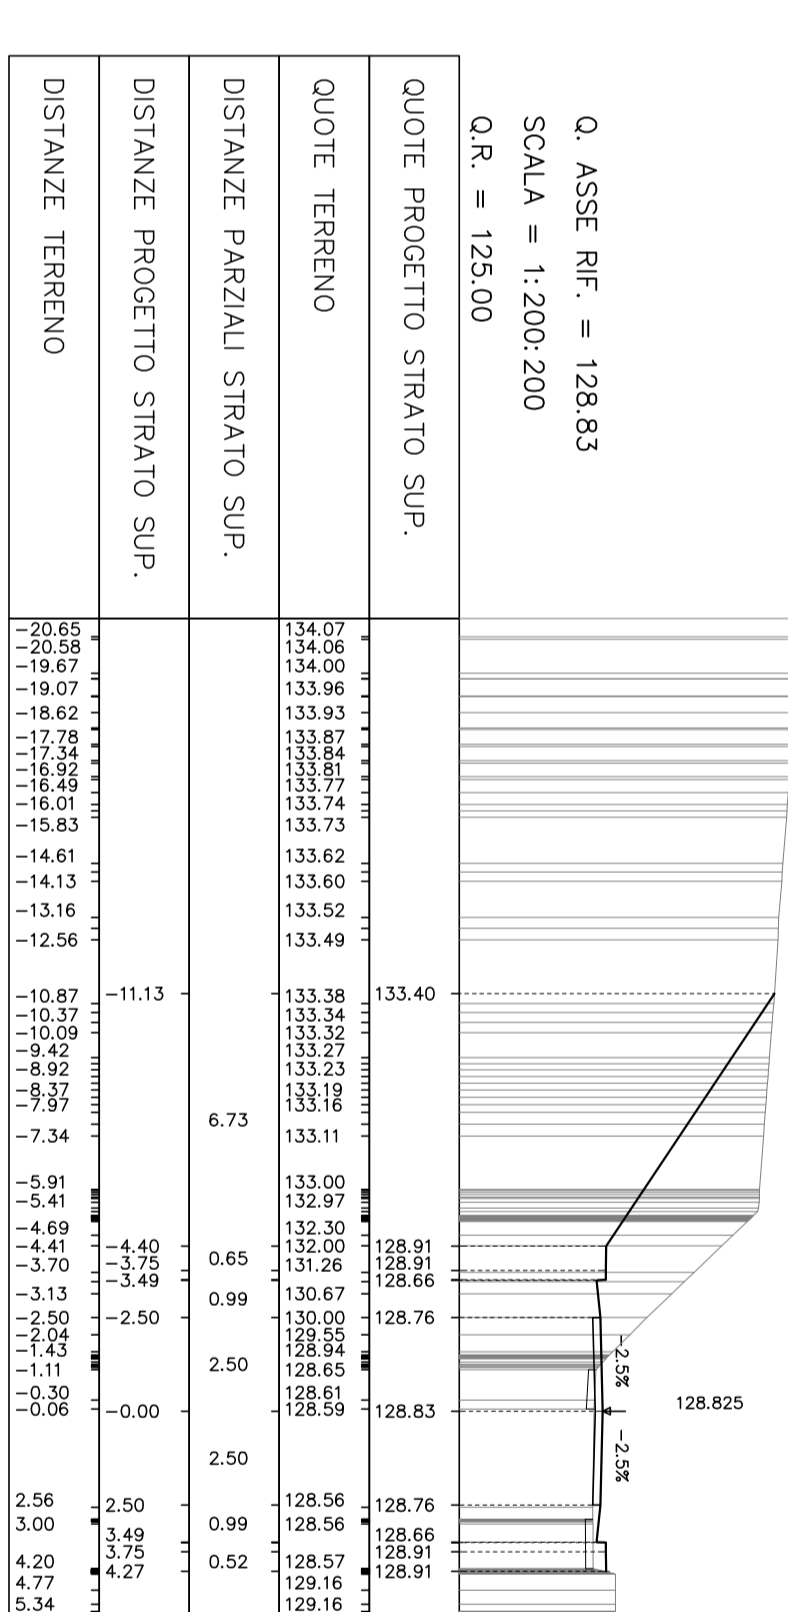


SEZIONE N° 14
PROGRESSIVA 0+260.00

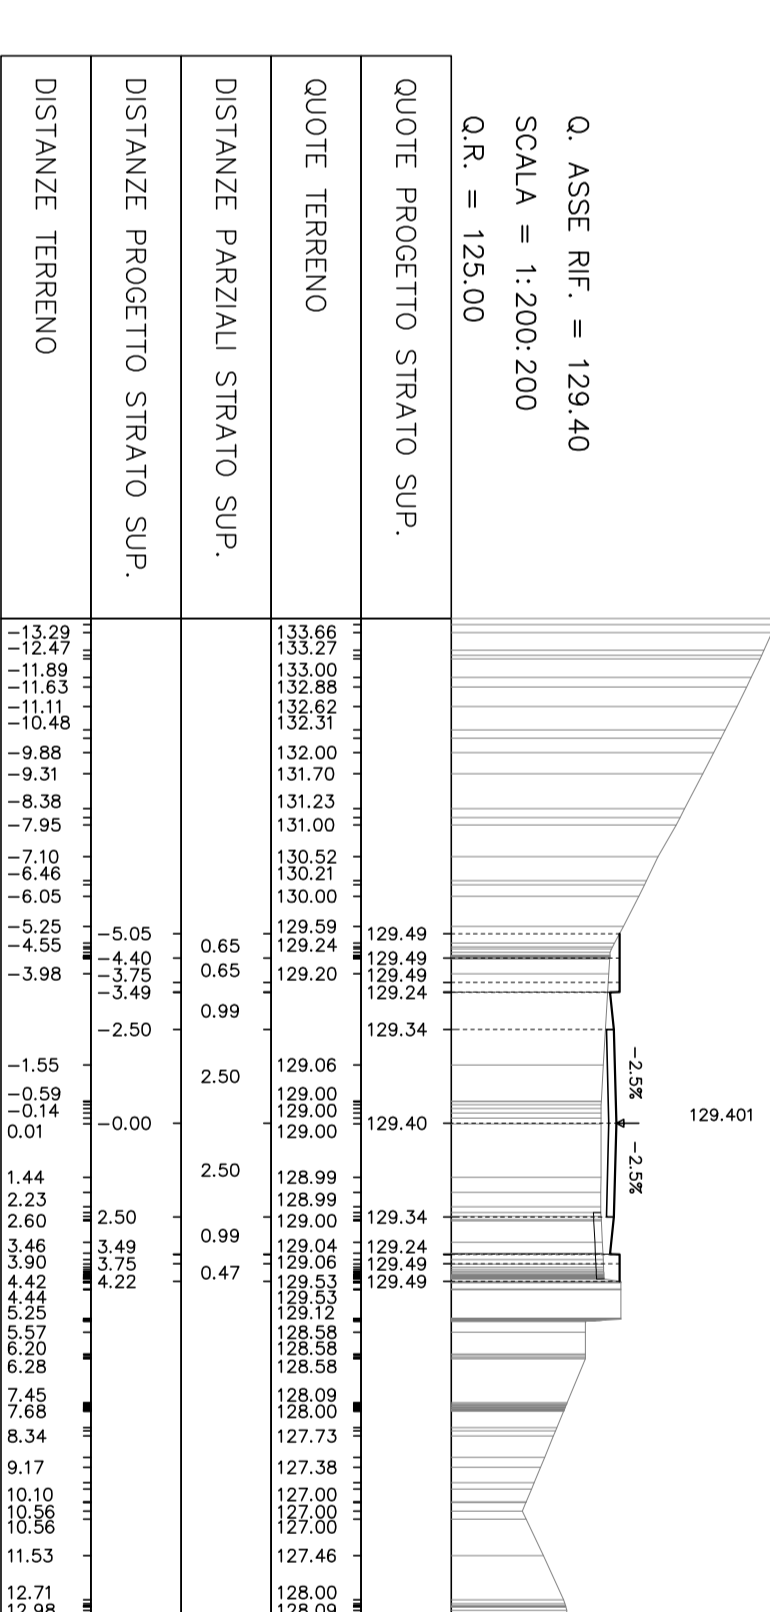


SEZIONE N° 15
PROGRESSIVA 0+280.00

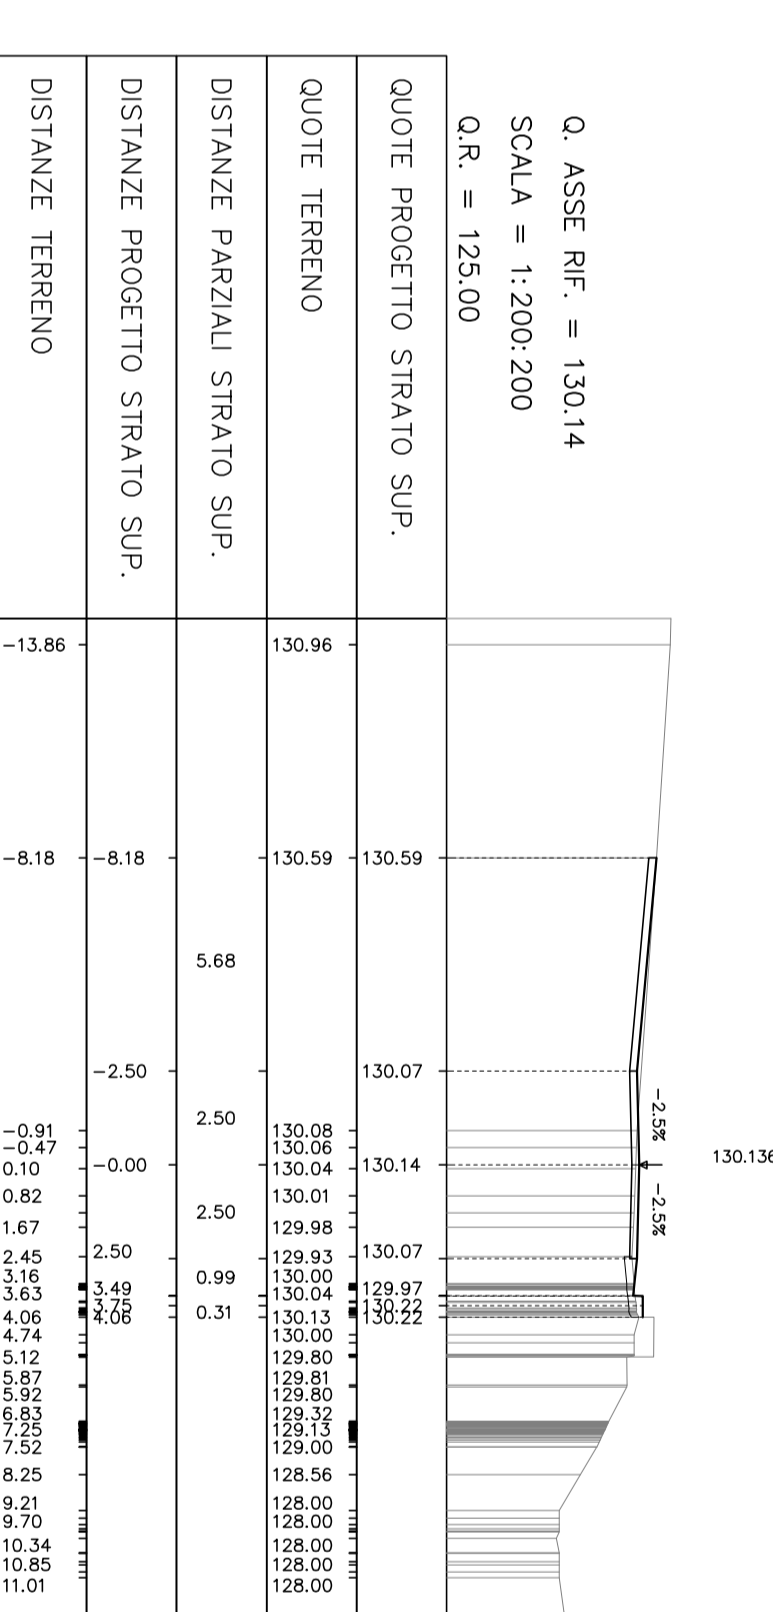


SEZIONE N° 16
PROGRESSIVA 0+300.00

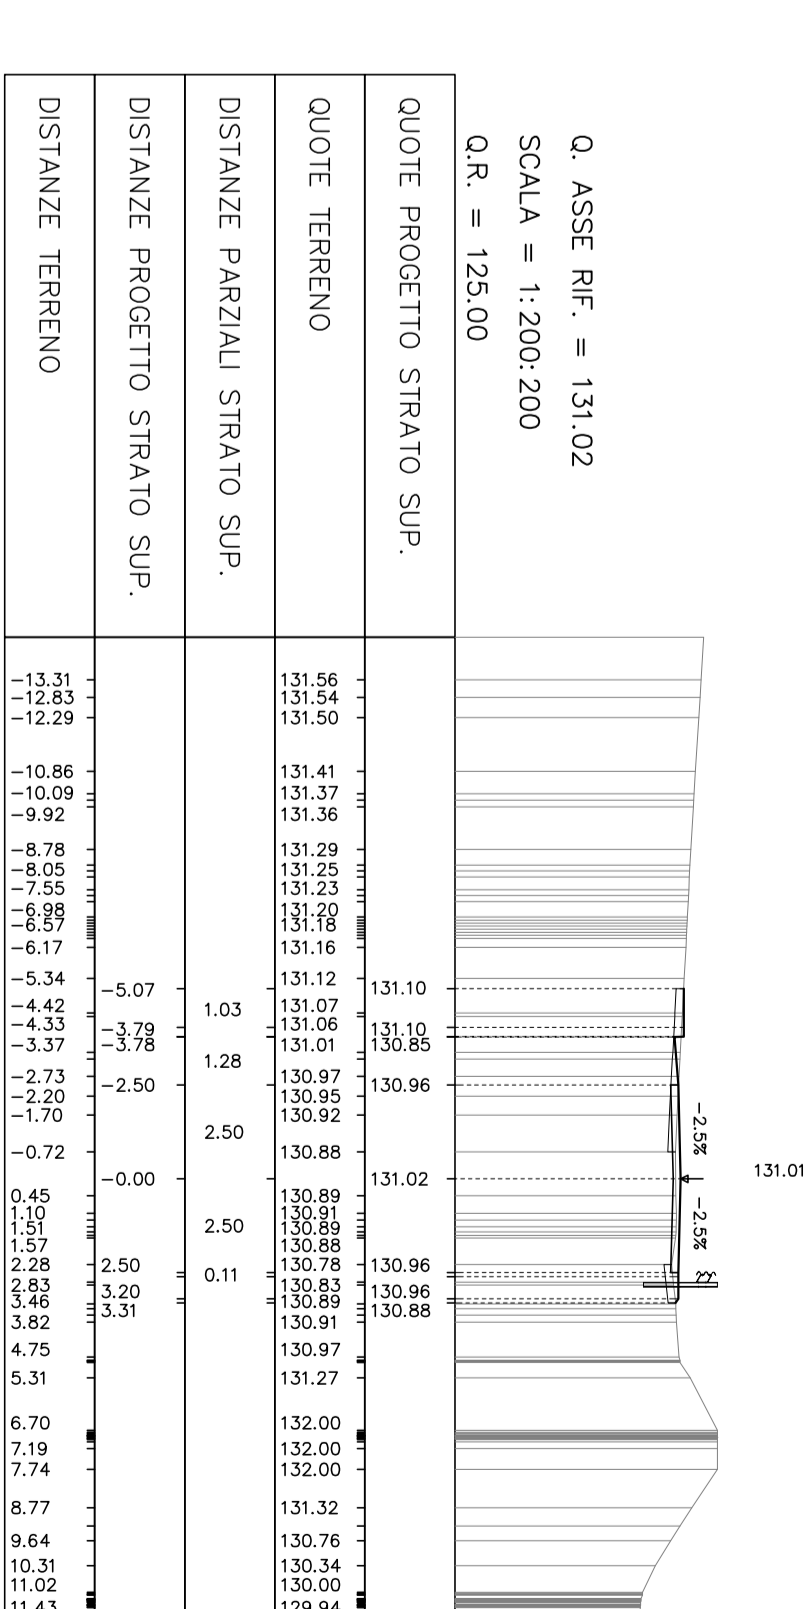

SEZIONE N° 17
PROGRESSIVA 0+320.00

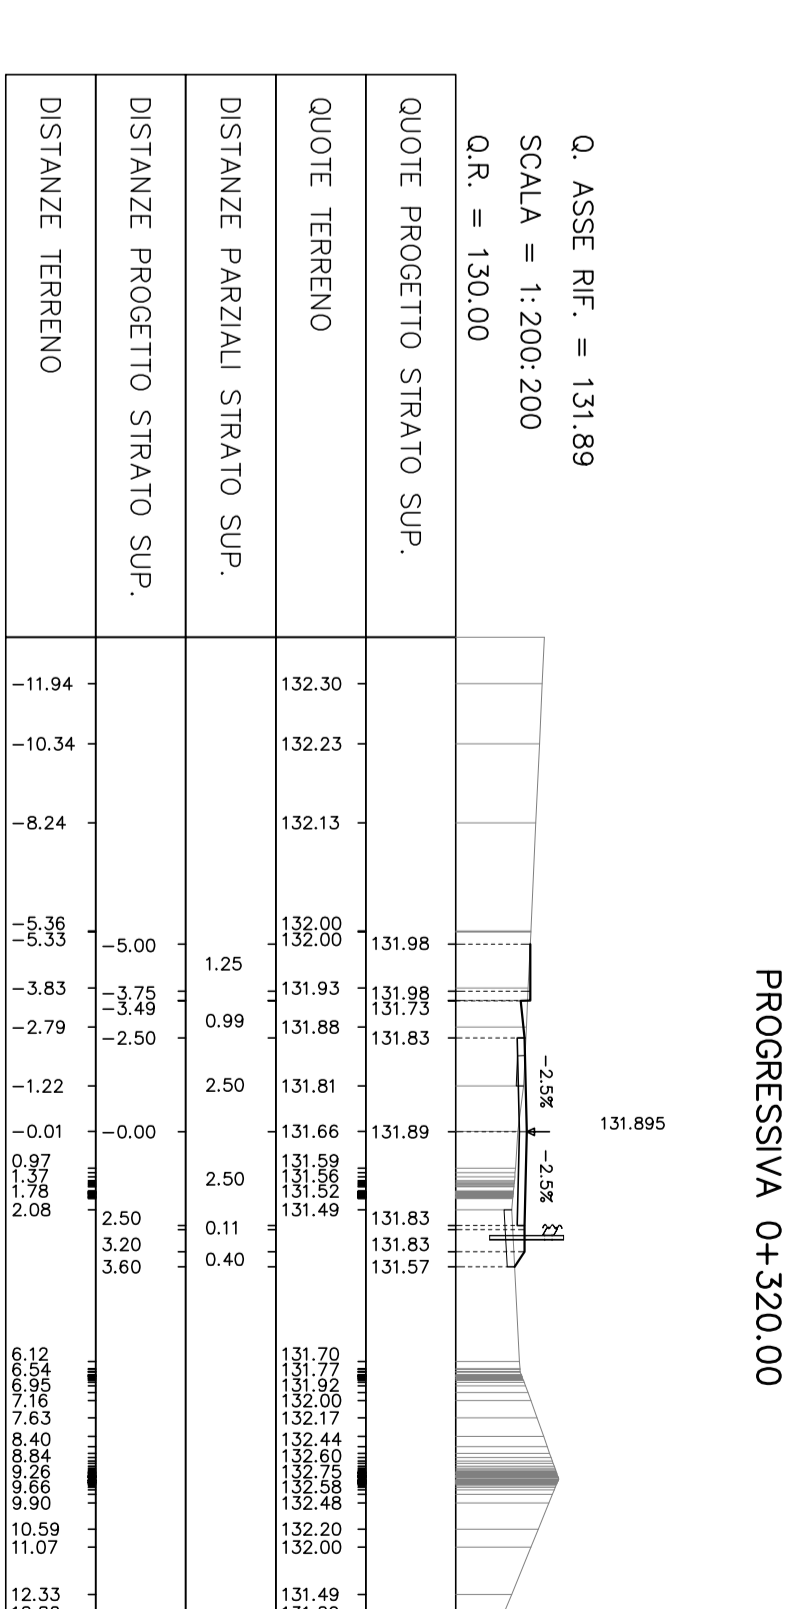

SEZIONE N° 18
PROGRESSIVA 0+340.00

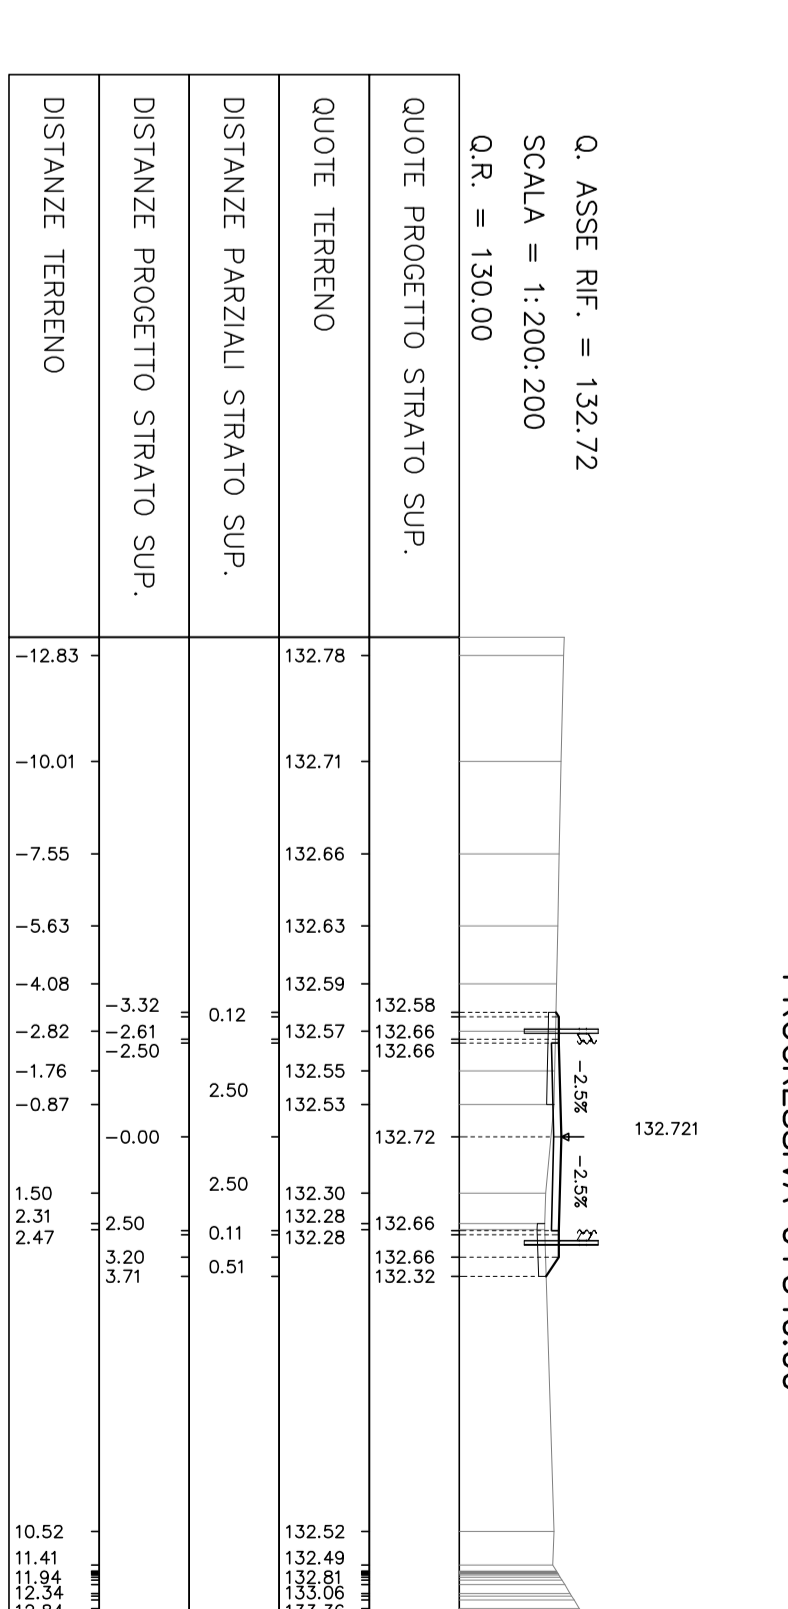

ANAS S.p.A.
LAVORI DI COSTRUZIONE DEL 3° NEGOLOTTO DELLA S.S. 106 JONICA - C.A.L. 1-B
DALL'INIZIO CON LA S.S. 594 (Km 365+150) A ROBERTO CAVO SPALATO (Km 400+000)
PROGETTO DEFINITIVO
Integrazione n.17 - ALLEGATI

CONTRAENTE GENERALE
SIRJO S.C.p.A.
Ing. Bruno Mario Giamberco

PROGETTISTA
ASTALDI
Ing. U.C. Scarpato

CONSTATORE
Impegno
Ing. M. Anselmi

ALLEGATO I17 - B15
PROGETTO DELL'INFRASTRUTTURA
Occ001 - Strada di accesso al Plesso "Giordani delle Mine"
Sezioni trasversali Tav. 1 di 4

RICHIESTE DELLA COMMISSIONE TECNICA (CTVA-00_2014-0001290)