


PIANTA CHIAVE

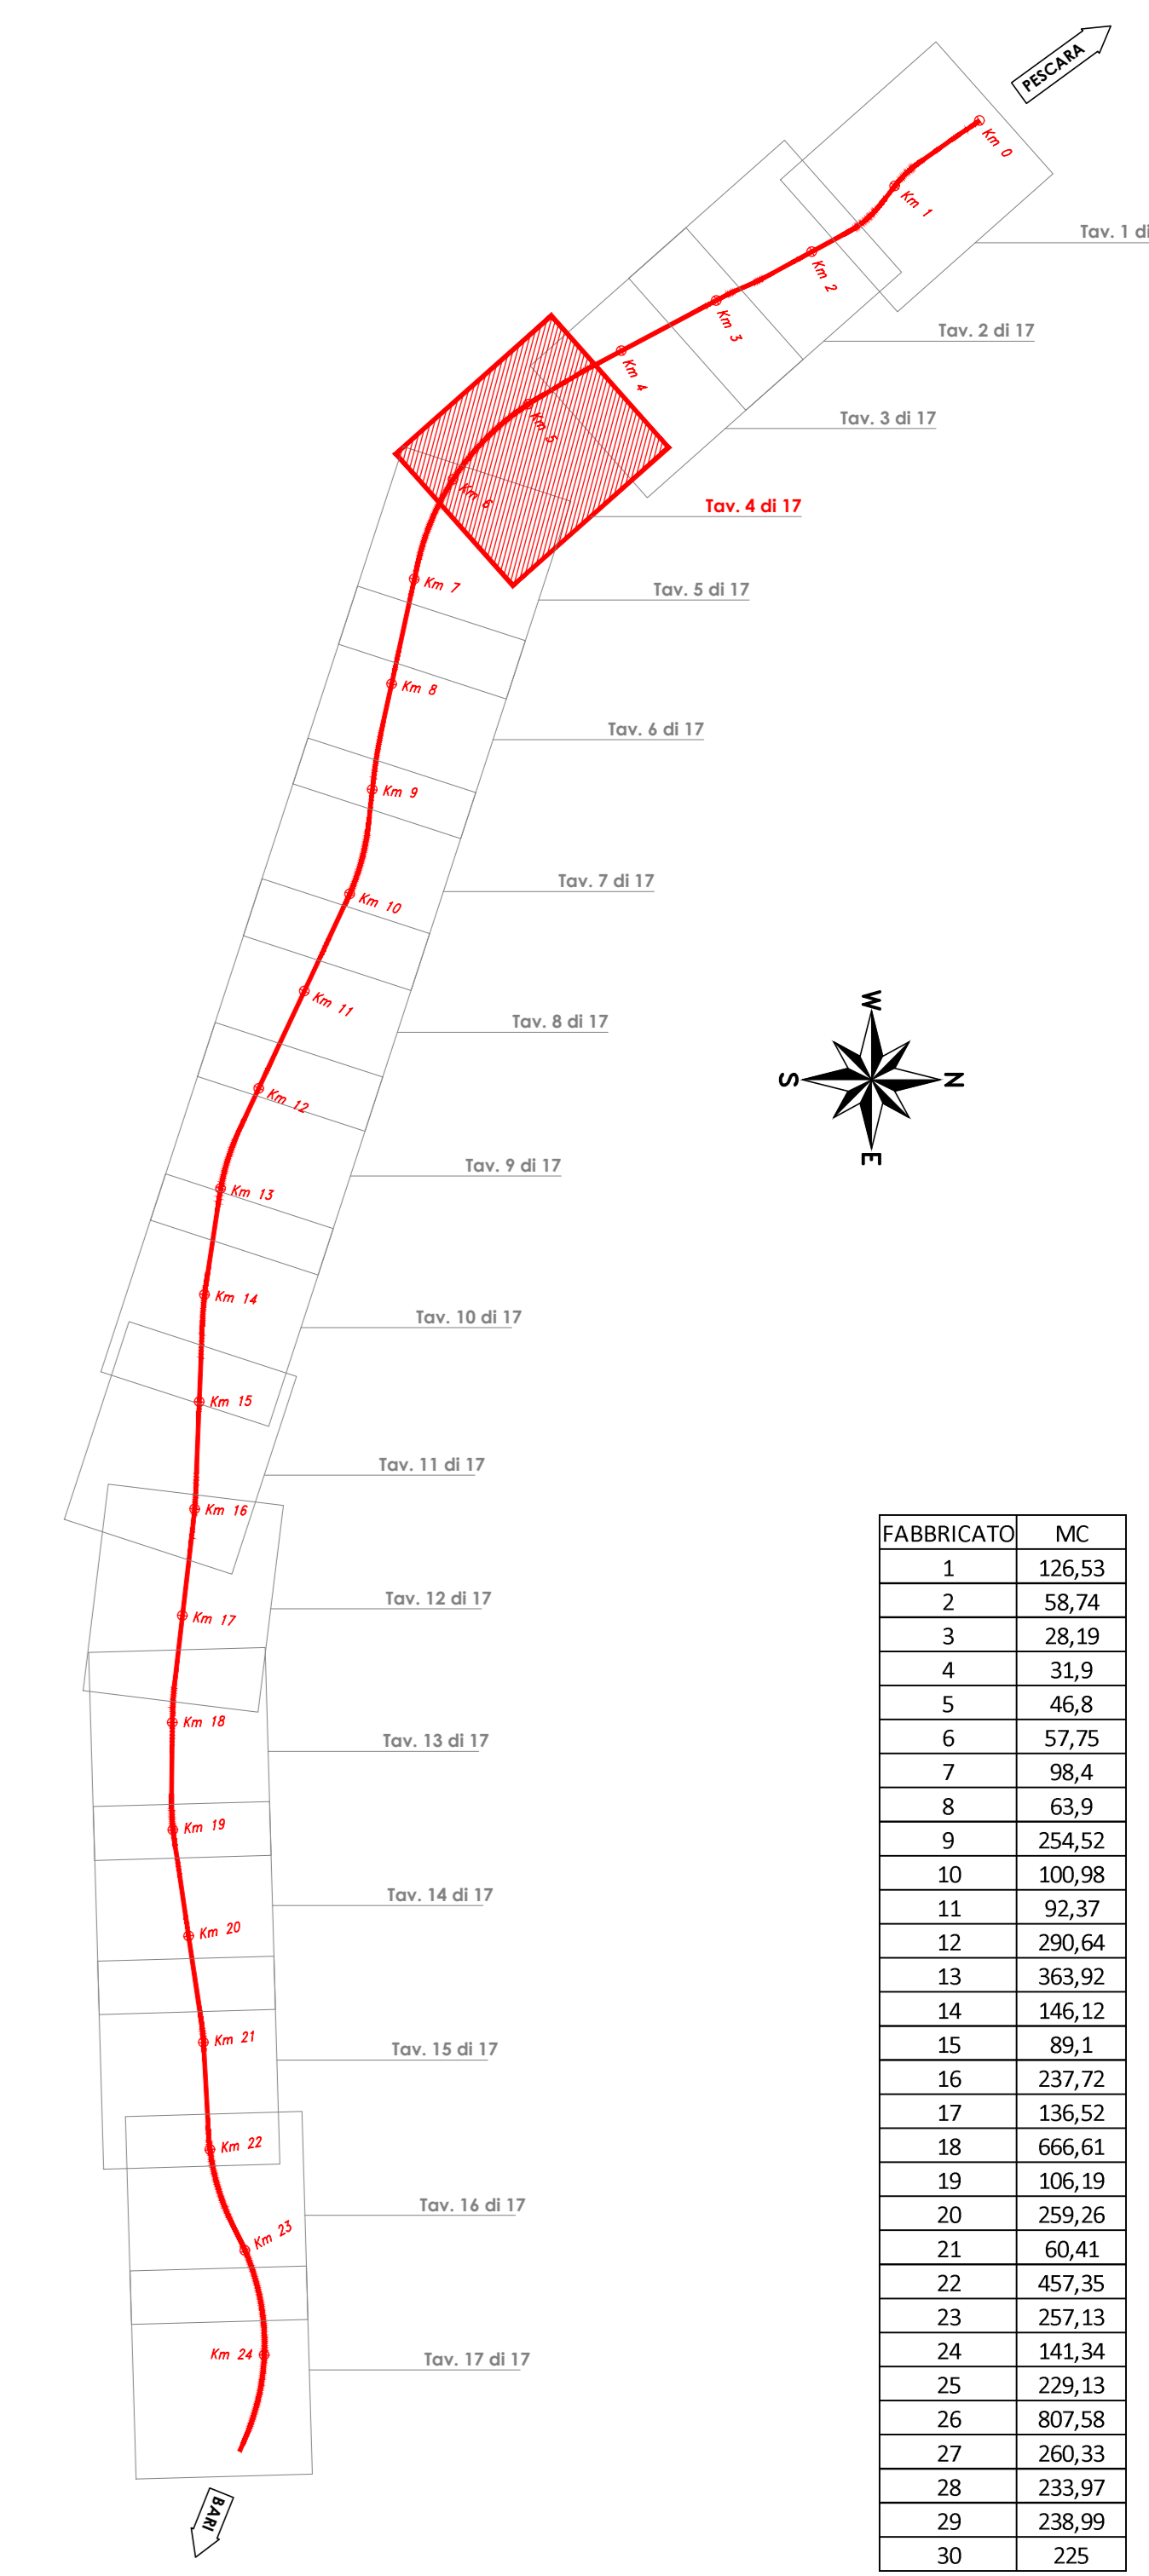

FABBRICATO	MC
1	125,53
2	53,74
3	28,19
4	31,9
5	46,8
6	57,75
7	58,4
8	63,9
9	254,52
10	100,98
11	92,37
12	290,64
13	363,92
14	146,12
15	89,1
16	237,72
17	136,52
18	666,61
19	106,19
20	259,26
21	60,41
22	457,35
23	257,13
24	141,34
25	223,13
26	807,58
27	260,33
28	233,97
29	238,99
30	225

LEGENDA

MANUFATTI DA DEMOLIRE INDIVIDUATI IN PD

MANUFATTI DA DEMOLIRE INDIVIDUATI IN PE

COMMITTENTE: **RFI**
RETE FERROVIARIA ITALIANA
 GRUPPO FERROVIE DELLO STATO ITALIANE
 DIREZIONE INVESTIMENTI
 DIREZIONE PROGRAMMI INVESTIMENTI
 DIRETTRICE SUD - PROGETTO ADRIATICA

DIREZIONE LAVORI: **ITALFERR**
 GRUPPO FERROVIE DELLO STATO ITALIANE

APPALTATORE: **AGOSTINO** **ATLANTE**
 COSTRUZIONI **ENERG**
 MANDATARIA MANDANTI

PROGETTAZIONE: **HUB** **HYpro**
 MANDATARIA MANDANTI

PROGETTO ESECUTIVO
LINEA PESCARA - BARI
RADDOPPIO DELLA TRATTA FERROVIARIA TERMOLI - LESINA
LOTTO 2 e 3: RADDOPPIO TERMOLI - RIPALTA

DEMOLIZIONI
 Planimetria con indicazione delle demolizioni - Tav 4

APPALTATORE	PROGETTAZIONE	SCALA:
A.A. & ASSOCIATI	DIRETTORE DELLA PROGETTAZIONE	1:2000
Ing. Gianluigi Ruffini	Ing. M. Ferraro	

COMMESSA: **LI0B 02 E ZZ P6 OC0000 004 B**

Revis.	Descrizione	Redatto	Data	Verificato	Data	Approvato	Data	Autorizzato Data
A	Elaborazione	Gianluigi Ruffini	01/05/2023	Mario Sorrento	01/05/2023	Carlo Lavarello	01/05/2023	
B	Revisione	Gianluigi Ruffini	05/05/2023	Mario Sorrento	05/05/2023	Carlo Lavarello	05/05/2023	