

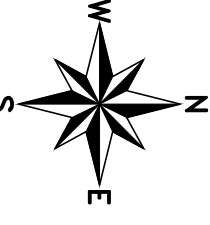


PIANTA CHIAVE

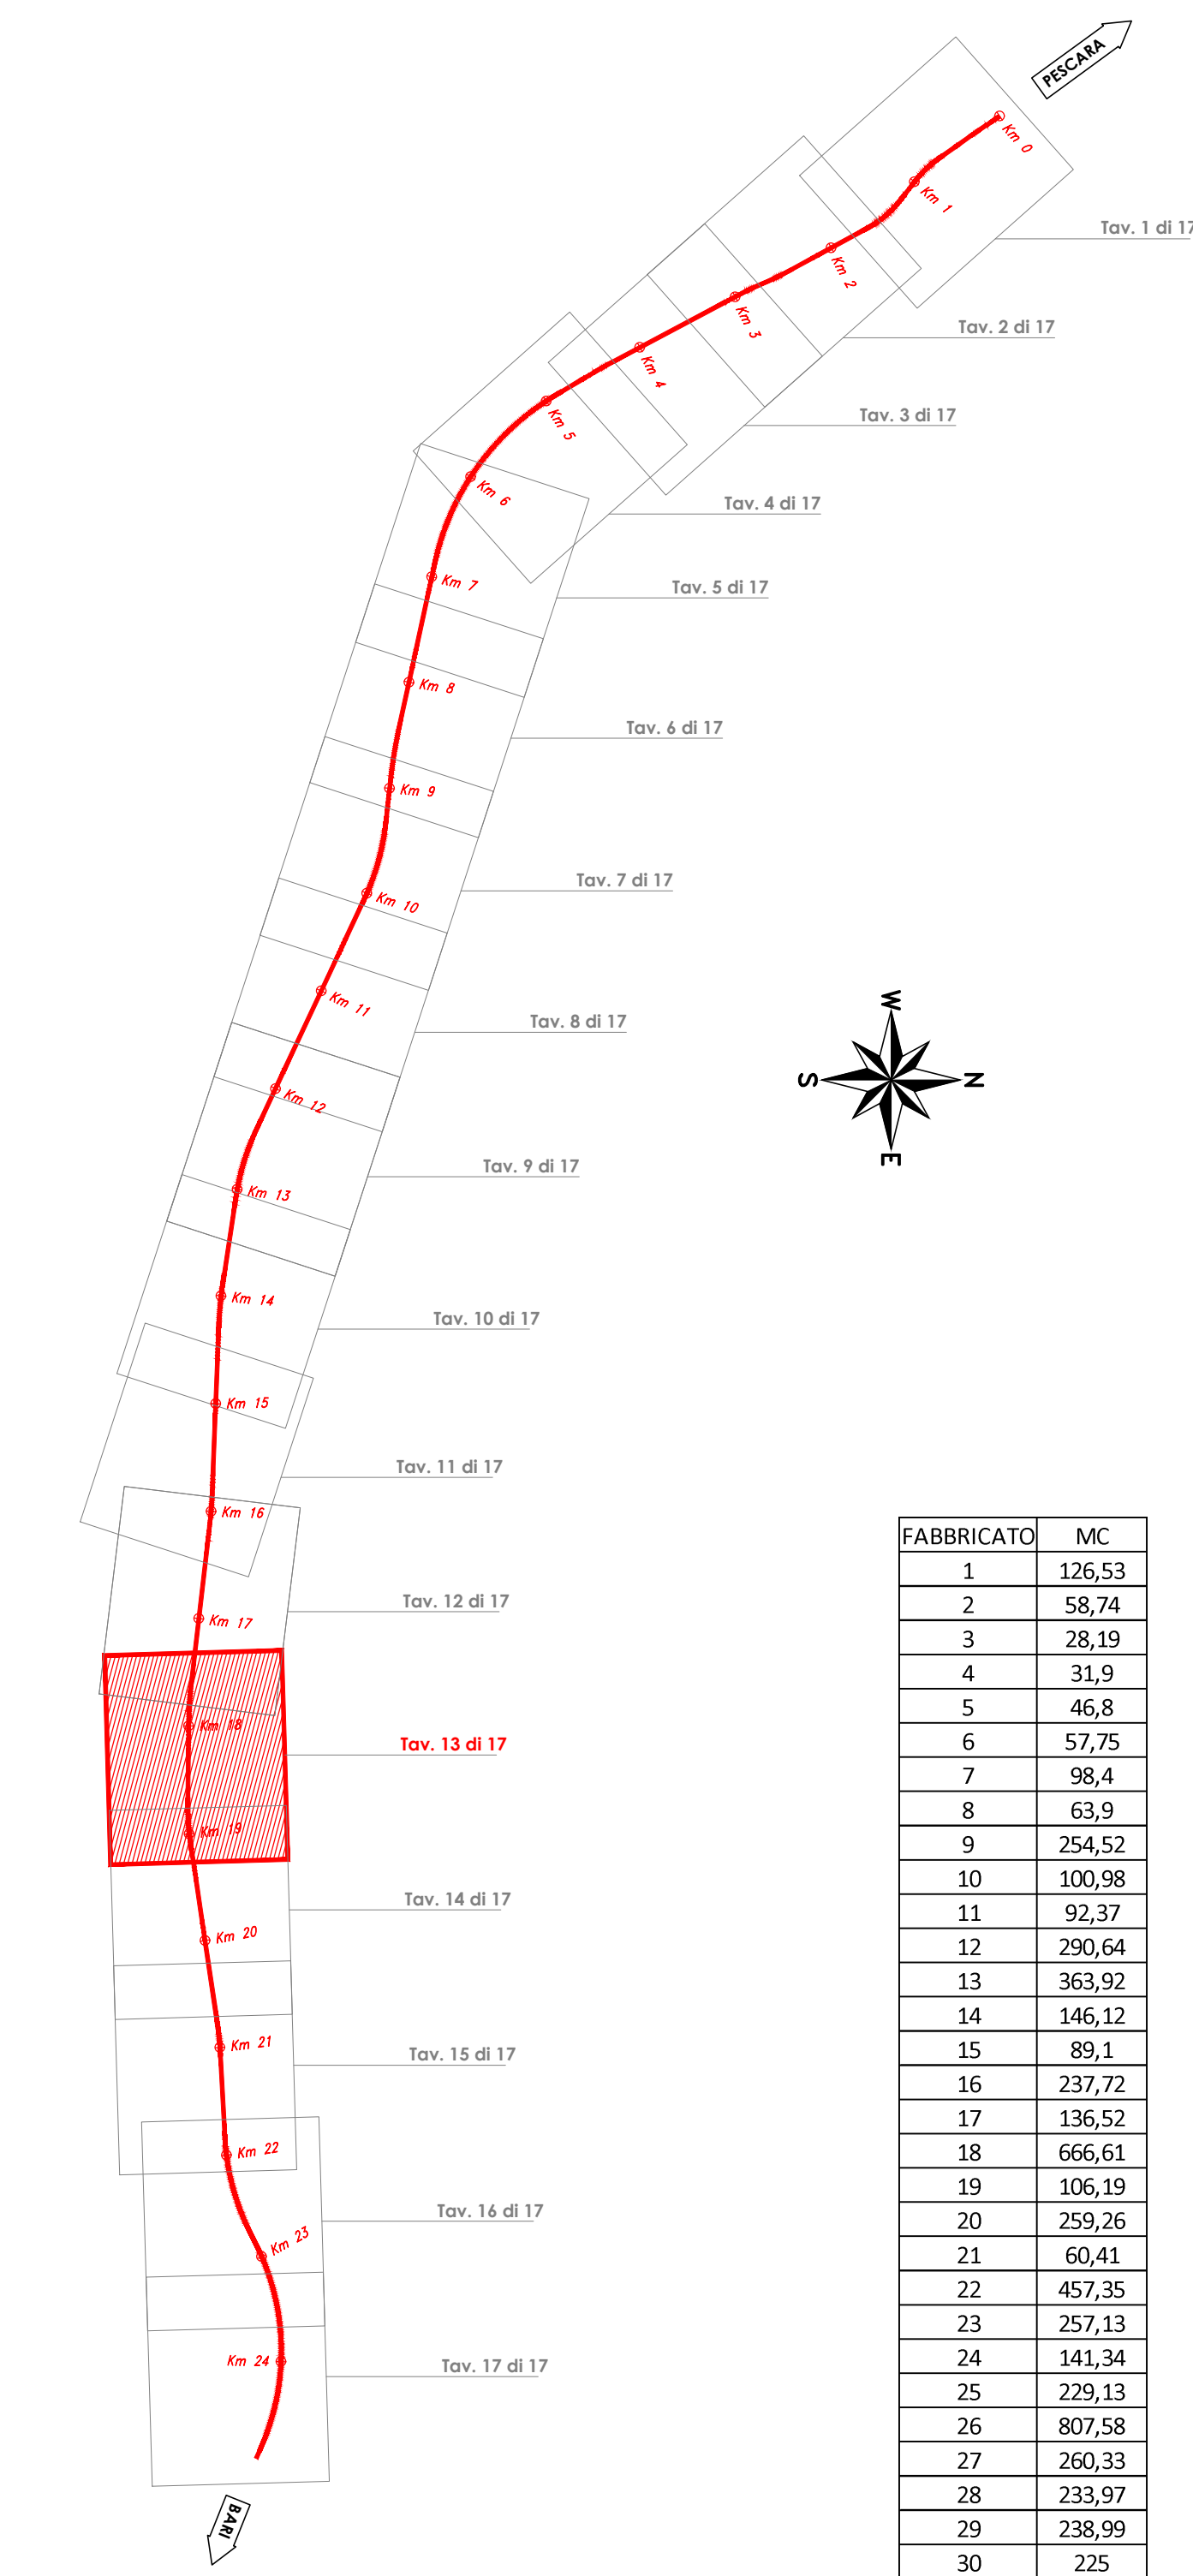

LEGENDA

- MANUFATTI DA DEMOLIRE INDIVIDUATI IN PD
- MANUFATTI DA DEMOLIRE INDIVIDUATI IN PE

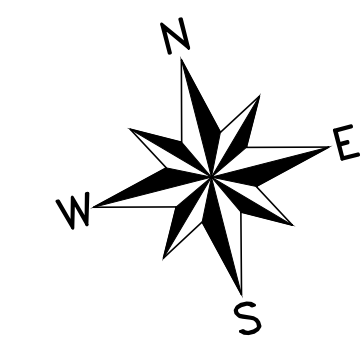

COMMITTENTE: **RFI** RETE FERROVIARIA ITALIANA
GRUPPO FERROVIE DELLO STATO ITALIANE
DIREZIONE INVESTIMENTI
DIREZIONE PROGRAMMI INVESTIMENTI
DIRETTRICE SUO - PROGETTO ADRIATICA

DIREZIONE LAVORI: **ITALFERR** GRUPPO FERROVIE DELLO STATO ITALIANE

APPALTATORE: **AGOSTINO COSTRUZIONI** **ATLANTE**
MANDATARIA MANDANTI

PROGETTAZIONE: **HUB** **HYpro**
MANDATARIA MANDANTI

PROGETTO ESECUTIVO
LINEA PESCARA - BARI
RADDOPPIO DELLA TRATTA FERROVIARIA TERMOLI - LESINA
LOTTO 2 e 3: RADDOPPIO TERMOLI - RIPALTA

DEMOLIZIONI
Planimetria con indicazione delle demolizioni - Tav. 13

APPALTATORE	PROGETTAZIONE	SCALA:
A.A. S.p.A. - DIRETTORE GENERALE Ing. M. FERRARESE	DIRETTORE DELLA PROGETTAZIONE Ing. M. FERRARESE	1:2000

COMMESSA	LOTTO	FASE	ENTE	TIPO DOC.	OPERAZIONE	DISCIPLINA	PROGR.	REV.
LI0B	02	E	ZZ	P6	OC0000	013	B	

Revis.	Descrizione	Redatto	Data	Verificato	Data	Approvato	Data	Autorizzato Data
A	Emisione Quota	Giuseppe Pedrazzi	01/09/2023	Mario Santoro	01/09/2023	Carlo Lorenzi	01/09/2023	
B	Revisione	Giuseppe Pedrazzi	03/09/2023	Mario Santoro	03/09/2023	Carlo Lorenzi	03/09/2023	

File: LI0B02ZZPR0C0000013B.DWG n. Elab.: