NOTA
Gli stralci planimetrici prevedono di inquadrare solo le parti da demolire

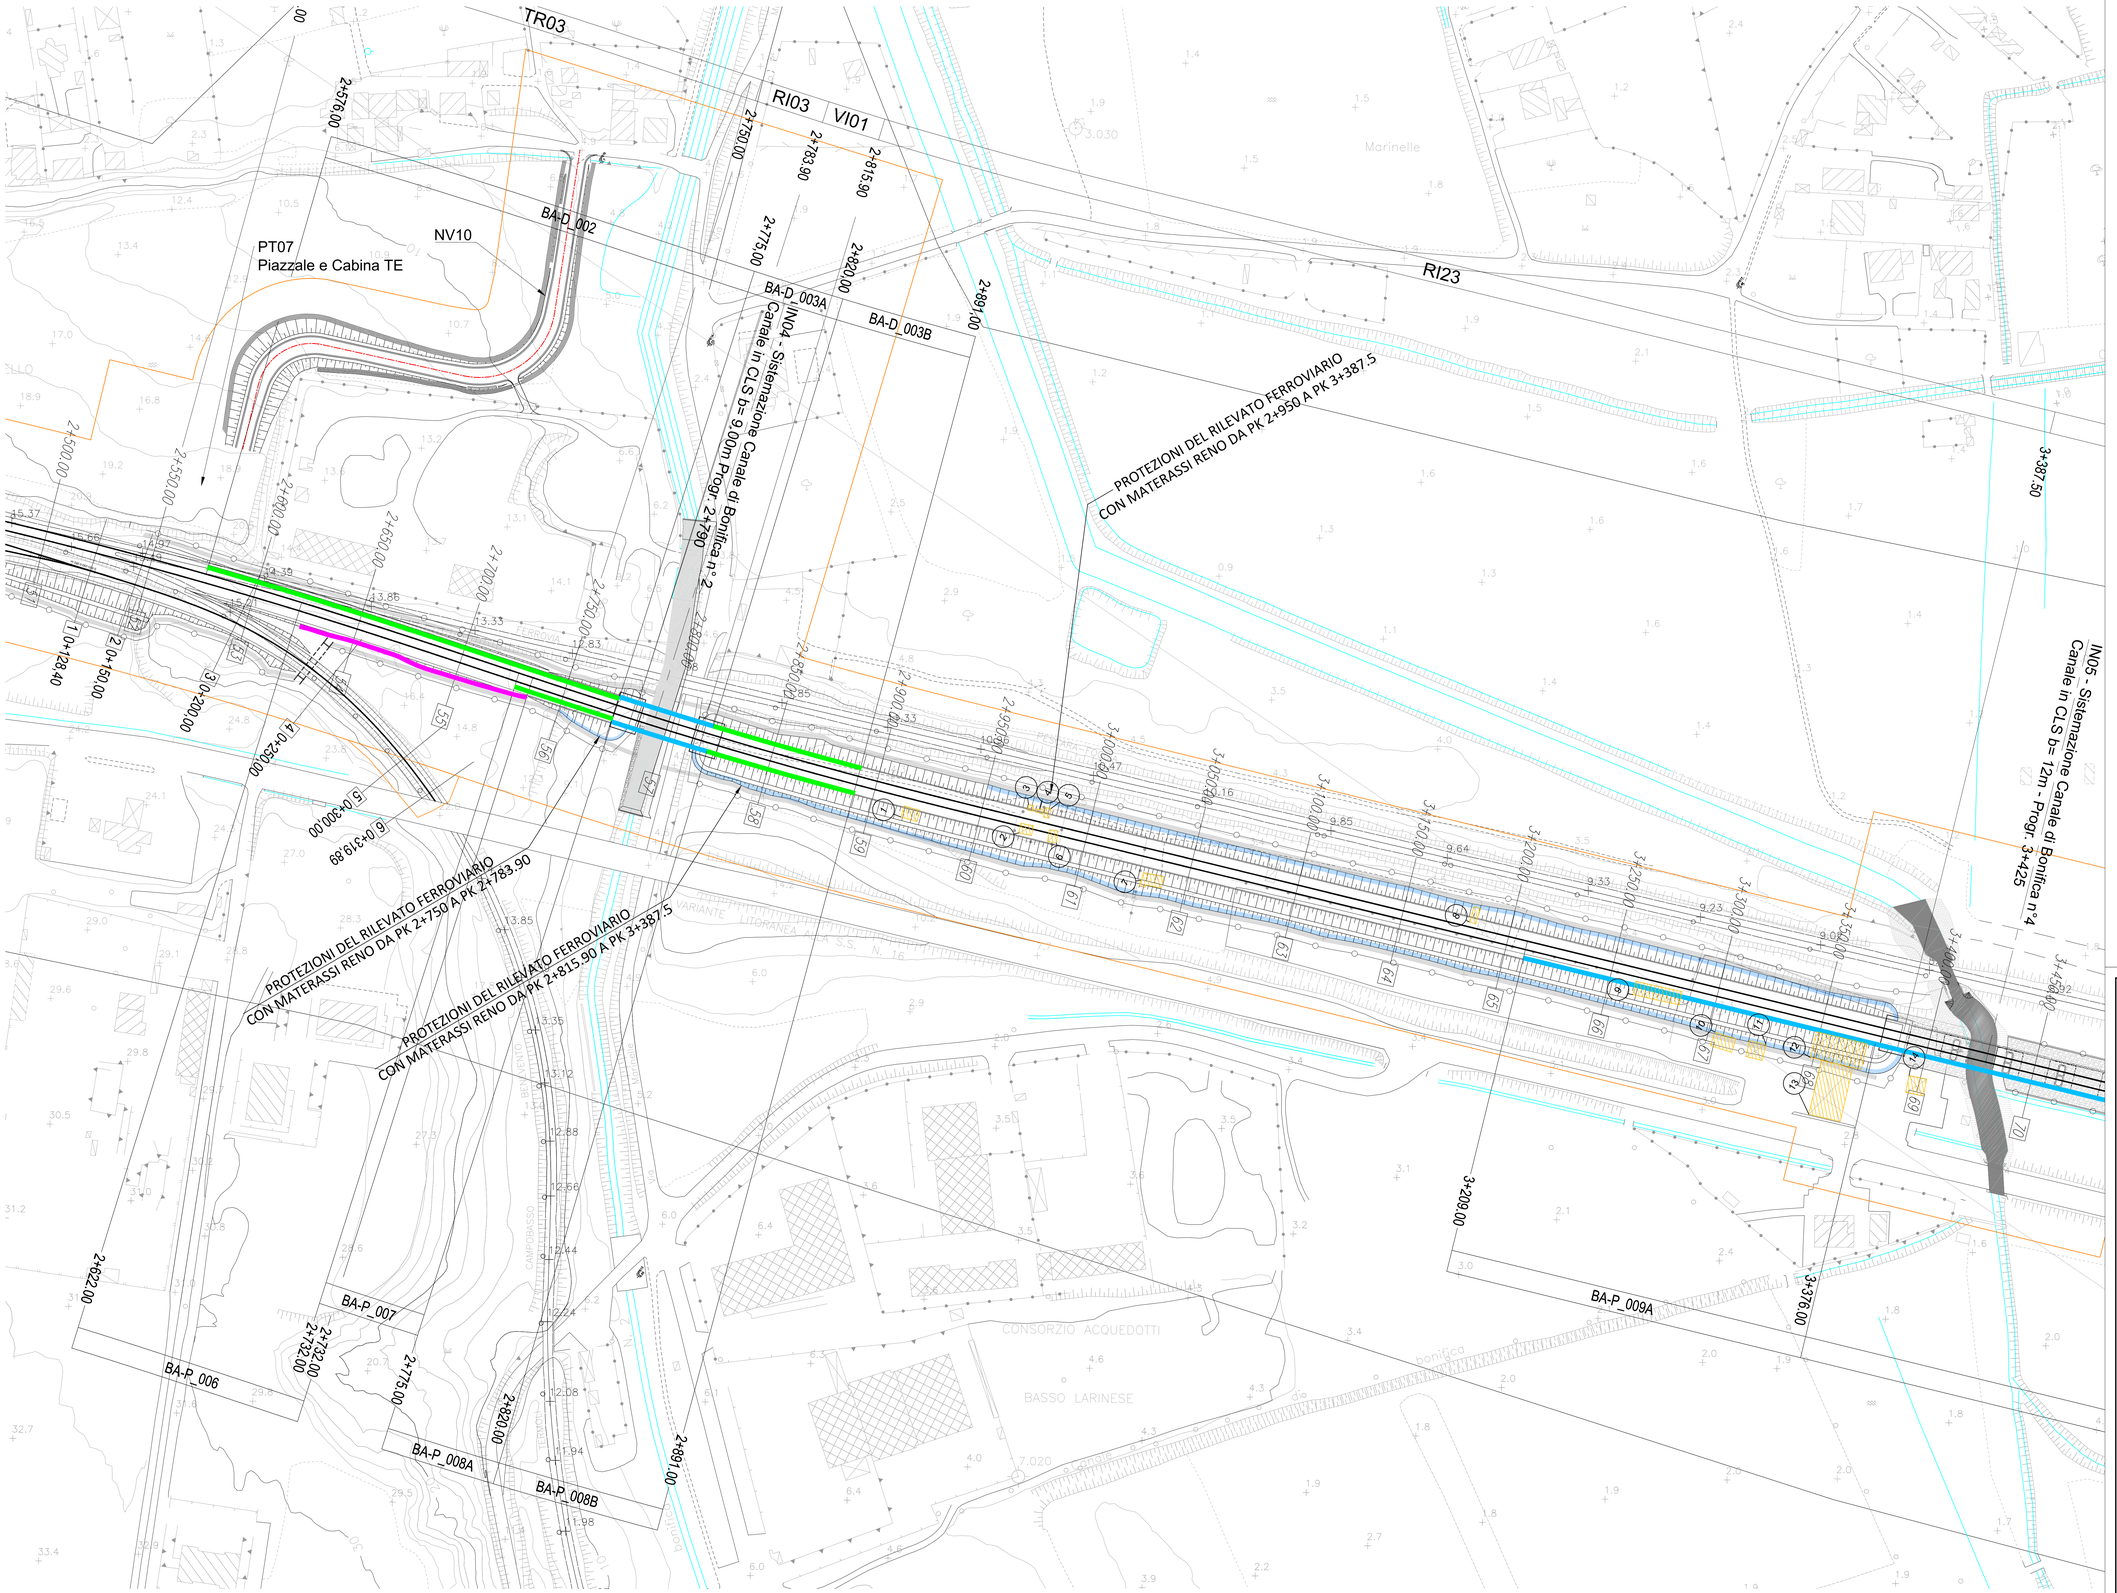


## PIANTA CHIAVE

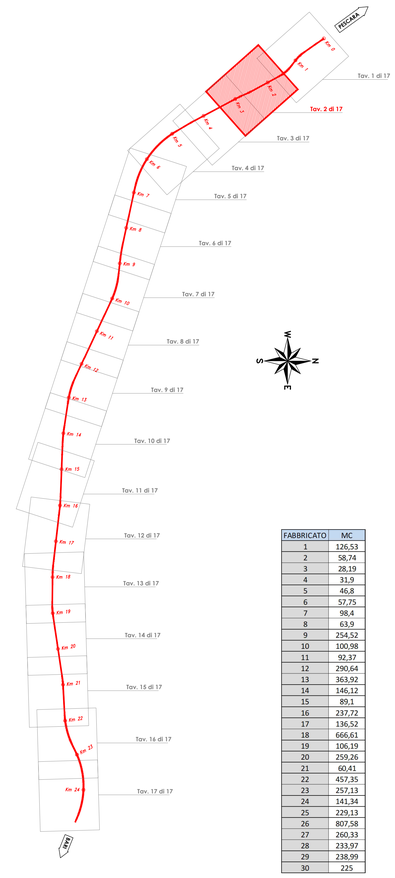


| FABBRICATO | MC |
|---|---|
| 1 | 126,53 |
| 2 | 58,74 |
| 3 | 28,19 |
| 4 | 31,9 |
| 5 | 46,8 |
| 6 | 57,75 |
| 7 | 98,4 |
| 8 | 63,9 |
| 9 | 254,52 |
| 10 | 100,98 |
| 11 | 92,37 |
| 12 | 290,64 |
| 13 | 363,92 |
| 14 | 146,12 |
| 15 | 89,1 |
| 16 | 237,72 |
| 17 | 136,52 |
| 18 | 666,61 |
| 19 | 106,19 |
| 20 | 259,26 |
| 21 | 60,41 |
| 22 | 457,35 |
| 23 | 257,13 |
| 24 | 141,34 |
| 25 | 229,13 |
| 26 | 807,58 |
| 27 | 260,33 |
| 28 | 233,97 |
| 29 | 238,99 |
| 30 | 225 |

## LEGENDA

MANUFATTI DA DEMOLIRE INDIVIDUATI IN PD

MANUFATTI DA DEMOLIRE INDIVIDUATI IN PE

COMMITTENTE:
RFI RETE FERROVIARIA ITALIANA
GRUPPO FERROVIE DELLO STATO ITALIANE
DIREZIONE INVESTIMENTI
DIREZIONE PROGRAMMI INVESTIMENTI
DIREZIONE SUD - PROGETTO ADRIATICA

DIREZIONE LAVORI:
ITALFERR
GRUPPO FERROVIE DELLO STATO ITALIANE

APPALTATORE:
AGOSTINO COSTRUZIONI GENERALI
ATLANTE
MANDATARIA MANDANTI

PROGETTAZIONE:
MANDATARIA HUB
MANDANTI HMpro

**PROGETTO ESECUTIVO**

**LINEA PESCARA - BARI**
**RADDOPPIO DELLA TRATTA FERROVIARIA TERMOLI - LESINA**
**LOTTO 2 e 3: RADDOPPIO TERMOLI - RIPALTA**

Firmato digitalmente da:
Facchini Massimo
Firmato il 15/03/2024 09:45
Seriale Certificato: 2702585
Valido dal 01/09/2023 al 01/09/2026
InfoCamere Qualified Electronic Signature CA

DEMOLIZIONI
Planimetria con indicazione delle demolizioni - inquadramento scala 1:1000 tav 1

| APPALTATORE | PROGETTAZIONE | SCALA: |
|---|---|---|
| A.A.D'AGOSTINO COSTRUZIONI GENERALI S.r.l. (Mandataria) Il Direttore Tecnico (Ing. Carmelo Agostino Ruberto) | DIRETTORE DELLA PROGETTAZIONE Ing. M. Facchini | 1:1000 |

| COMMESSA | LOTTO | FASE | ENTE | TIPO DOC. | OPERA/DISCIPLINA | PROGR. | REV. |
|---|---|---|---|---|---|---|---|
| LI0B | 02 | E | ZZ | P7 | OC0000 | 001 | A |

| Revis. | Descrizione | Redatto | Data | Verificato | Data | Approvato | Data | Autorizzato Data |
|---|---|---|---|---|---|---|---|---|
| A | Emissione Esecutiva | Giuseppe Pettinati | Gennaio 2023 | Marco Sactoni | Gennaio 2023 | Carla Leonetti | Gennaio 2023 | S. Ilvezzo gennaio 2023 |

File: LI0B02EZZP7OC0000001A.DWG — n. Elab.: