


PIANTA CHIAVE

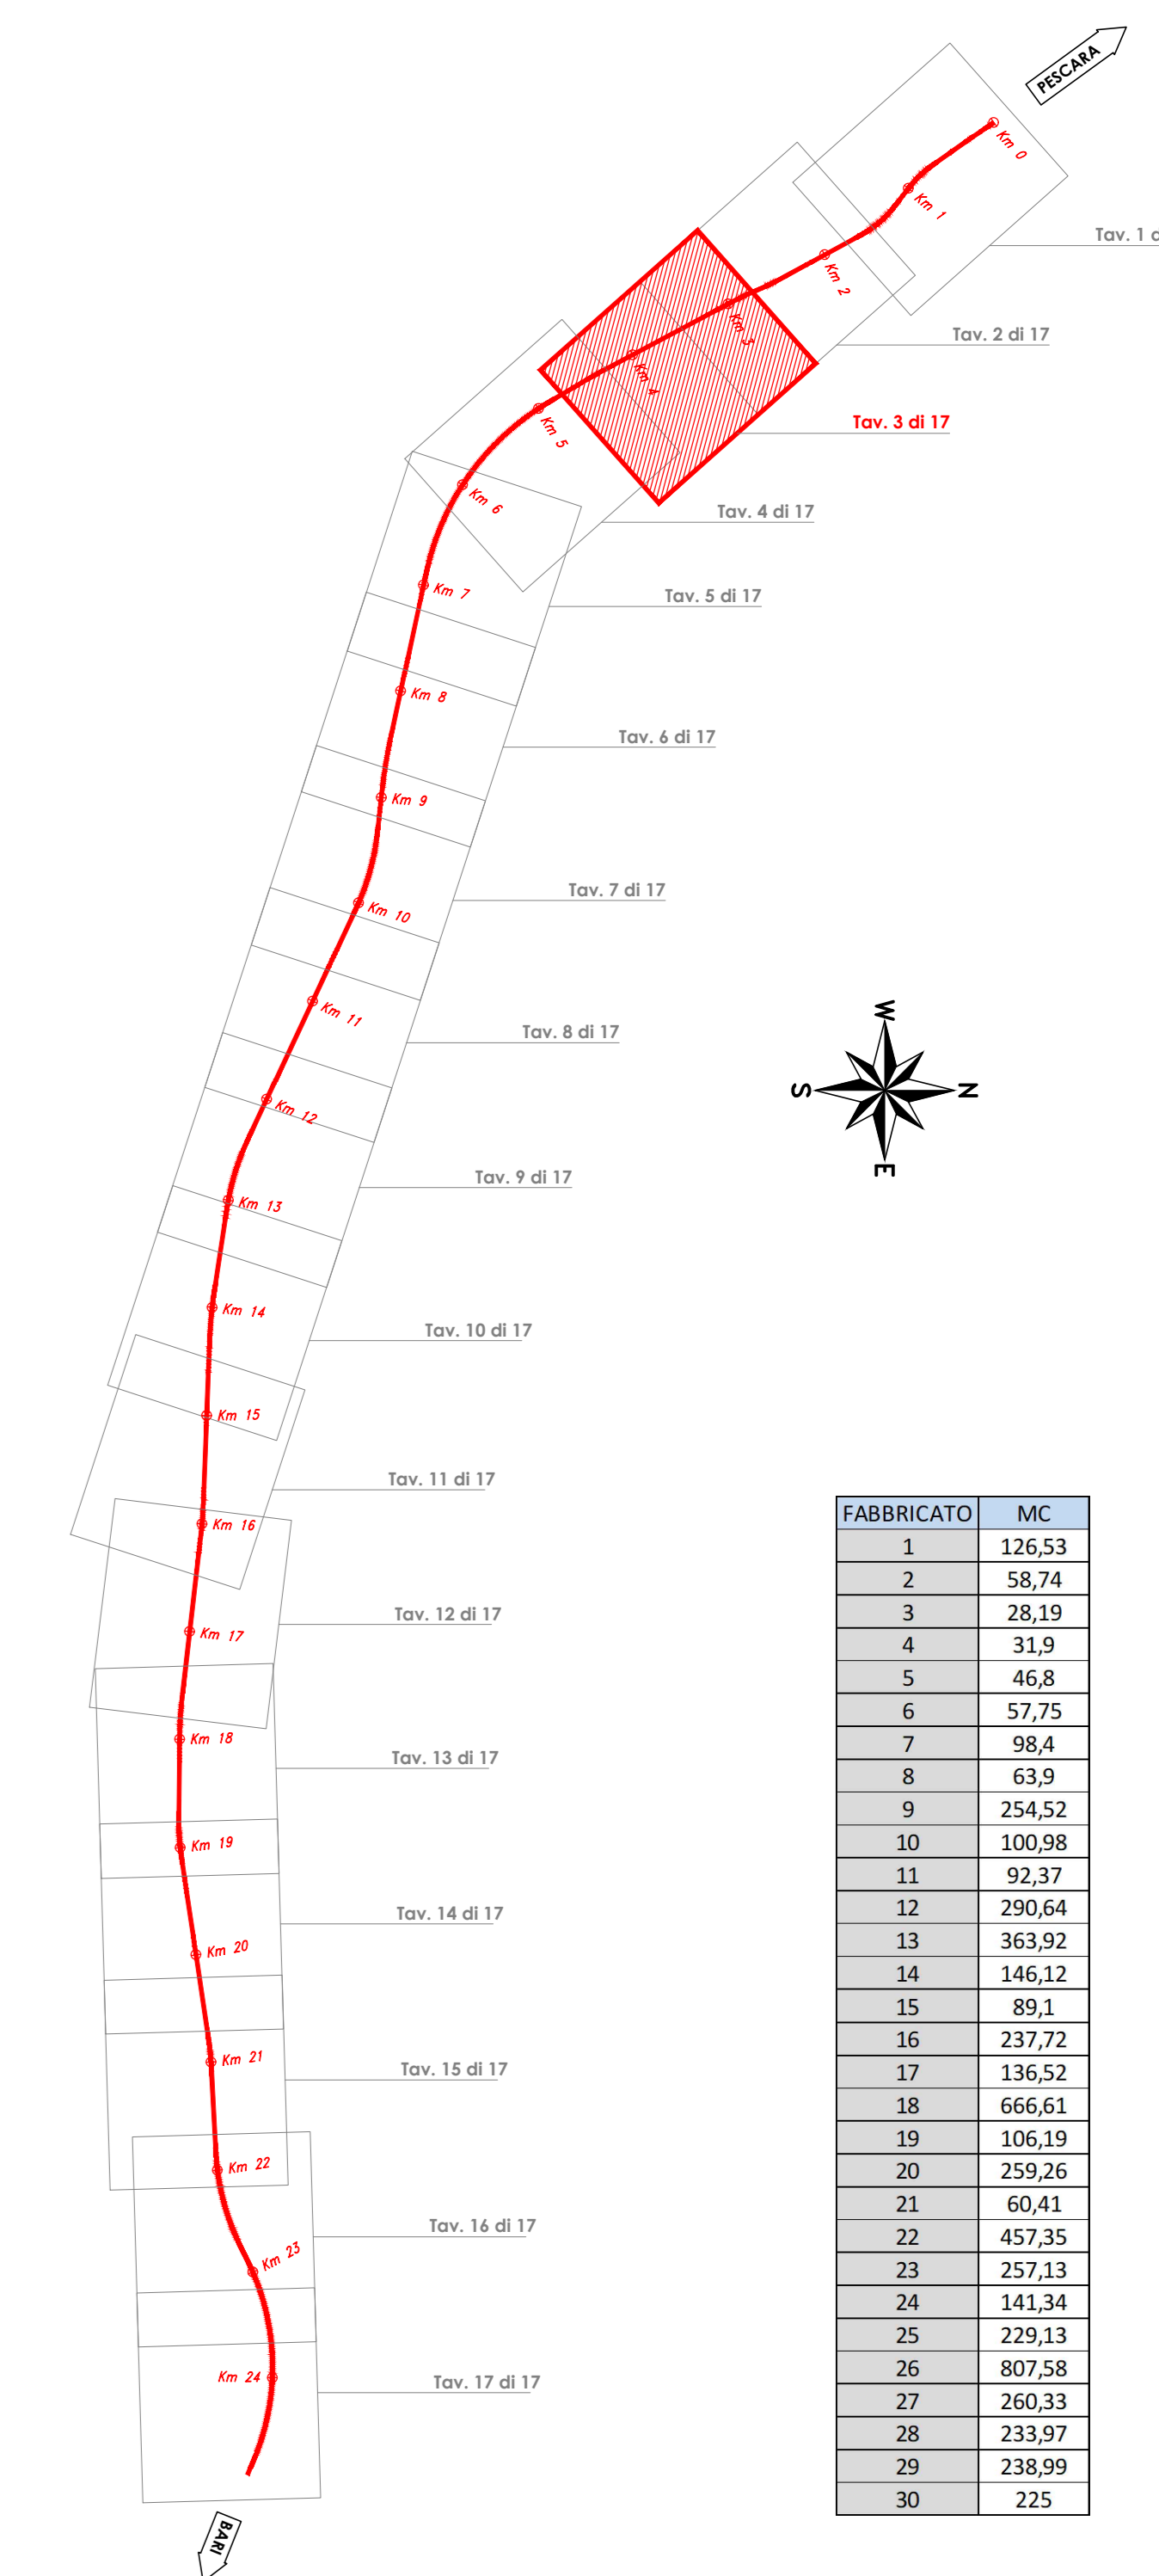

NOTA: gli stralci planimetrici prevedono di inquadrare solo le parti da demolire

LEGENDA

- MANUFATTI DA DEMOLIRE INDIVIDUATI IN PD
- MANUFATTI DA DEMOLIRE INDIVIDUATI IN PE

COMMITTENTE: **RFI**
GRUPPO FERROVIARIA ITALIANA
 GRUPPO FERROVIE DELLO STATO ITALIANE
 DIREZIONE INVESTIMENTI
 DIREZIONE PROGRAMMI INVESTIMENTI
 DIRETTORIO SUP. - PROGETTO ADRIATICA

DIREZIONE LAVORI: **ITALFERR**
 GRUPPO FERROVIE DELLO STATO ITALIANE

APPALTATORE: **ACOSTINO** (CONTRATTI) **ATLANTE** (ENERGIA)
 MANDATARIA MANDANTI

PROGETTAZIONE: **HUB** (MANDATARIA) **pro** (MANDANTI)

PROGETTO ESECUTIVO
LINEA PESCARA - BARI
RADDOPPIO DELLA TRATTA FERROVIARIA TERMOLI - LESINA
LOTTO 2 e 3: RADDOPPIO TERMOLI - RIPALTA

DEMOLIZIONI
 Planimetria con indicazione delle demolizioni - inquadramento scala 1:1000 tav 2

APPALTATORE	PROGETTAZIONE	SCALA:
A. DIAMANTINO & C. (CONTRATTI)	DIREZIONE DELLA PROGETTAZIONE	1:1000
(ing. Gianluigi Ruffini)	(ing. M. Fucini)	

COMMESSA LOTTO FASE ENTE TIPO DOC. OPERAZIONE DISCIPLINA PROG. REV.

LI0B 02 E ZZ P7 OC0000 002 A

Rev.	Descrizione	Redatto	Data	Verificato	Data	Approvato	Data	Autorizzato Data
A	Stralci Canale	Gianluigi Ruffini	Genno 2023	Mario Scarpone	Genno 2023	Luca Lorenzi	Genno 2023	