


PIANTA CHIAVE

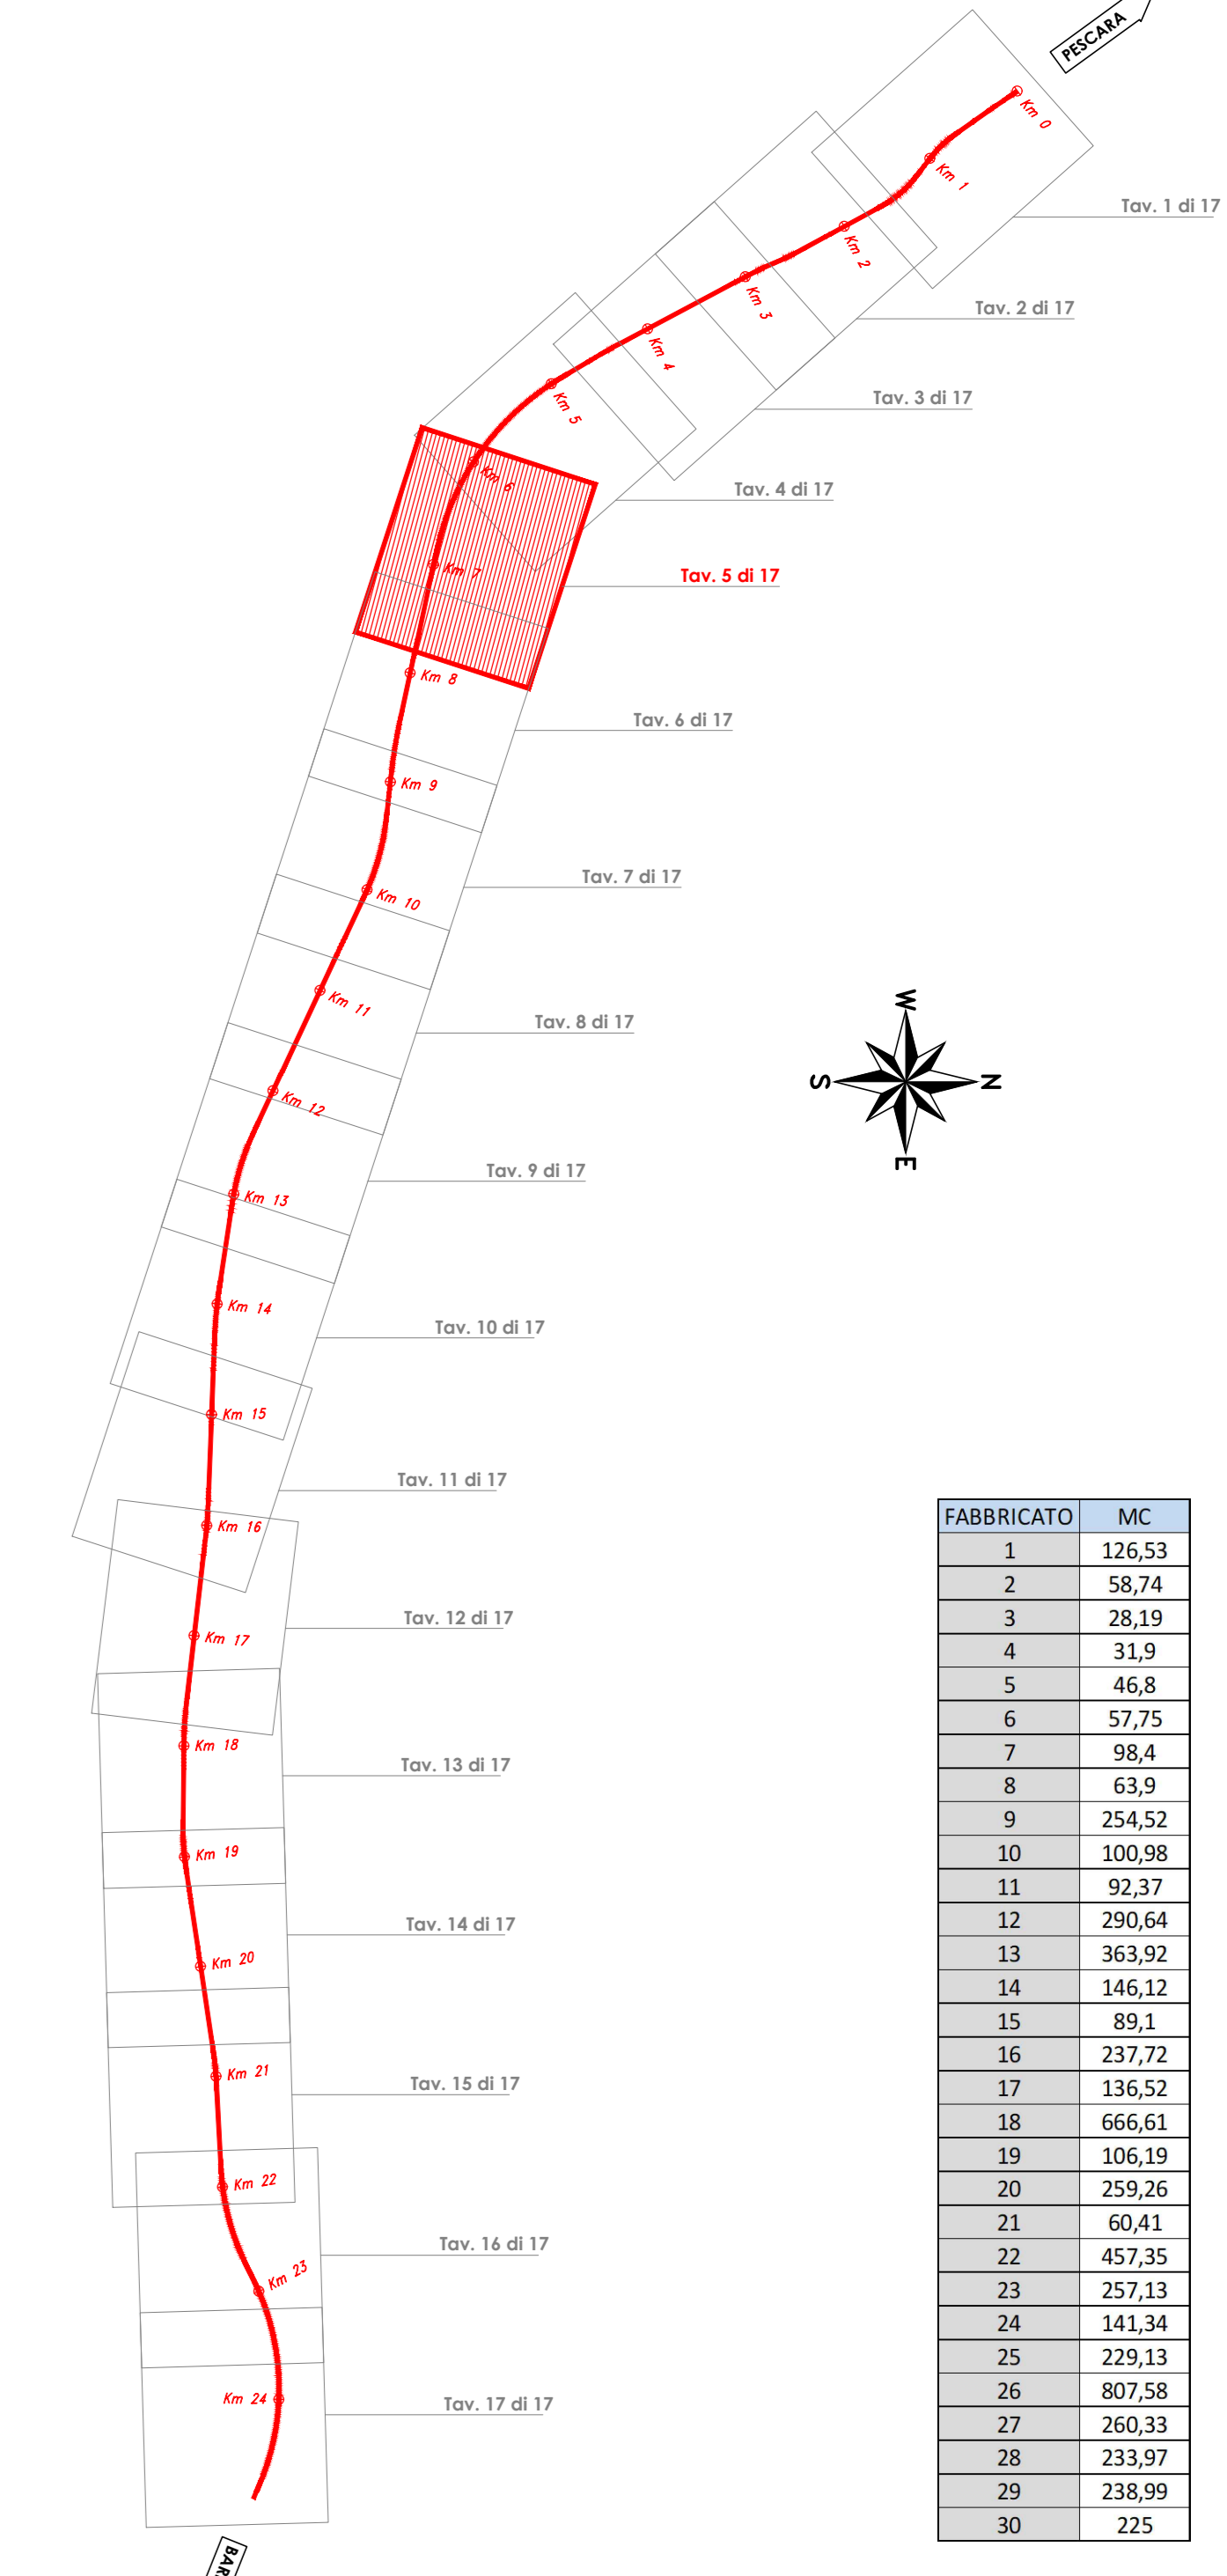

FABBRICATO	MC
1	126,53
2	58,74
3	28,19
4	31,9
5	46,8
6	57,75
7	38,4
8	63,9
9	254,52
10	100,08
11	92,37
12	290,64
13	363,92
14	146,12
15	89,1
16	237,72
17	136,52
18	666,61
19	106,19
20	259,26
21	60,41
22	457,35
23	257,13
24	141,34
25	229,13
26	807,58
27	260,33
28	233,97
29	238,99
30	225

NOTA: gli stralci planimetrici prevedono di inquadrare solo le parti da demolire

LEGENDA

- MANUFATTI DA DEMOLIRE INDIVIDUATI IN PD
- MANUFATTI DA DEMOLIRE INDIVIDUATI IN PE

COMMITTENTE: **RFI**
GRUPPO FERROVIARIO ITALIANO
 DIREZIONE INVESTIMENTI
 DIREZIONE PROGRAMMI INVESTIMENTI
 DIRETTORIO SUD - PROGETTO ADRIATICA

DIREZIONE LAVORI: **ITALFERR**
 GRUPPO FERROVIE DELLO STATO ITALIANO

APPALTATORE: **ACOSTINI** **ATLANTE**
 MANDATARIA MANDANTI

PROGETTAZIONE: **HUB** **pro**
 MANDATARIA MANDANTI

PROGETTO ESECUTIVO
LINEA PESCARA - BARI
RADDOPPIO DELLA TRATTA FERROVIARIA TERMOLI - LESINA
LOTTO 2 e 3: RADDOPPIO TERMOLI - RIPALTA

DEMOLIZIONI
 Planimetria con indicazione delle demolizioni - inquadramento scala 1:1000 tav 3

APPALTATORE	PROGETTAZIONE	SCALA
ACOSTINI	ACOSTINI	1:1000

COMMESSA / LOTTO / FASE / ENTE / TIPO DOC. / OPERA/DISCIPLINA / PROG. / REV.

LI0B 02 E ZZ P7 OC0000 003 A

Rev.	Descrizione	Redatto	Data	Verificato	Data	Approvato	Data	Autorizzato Data
A	Disegno Generale	[Signature]	20/01/2023	[Signature]	20/01/2023	[Signature]	20/01/2023	20/01/2023