


MARE ADRIATICO

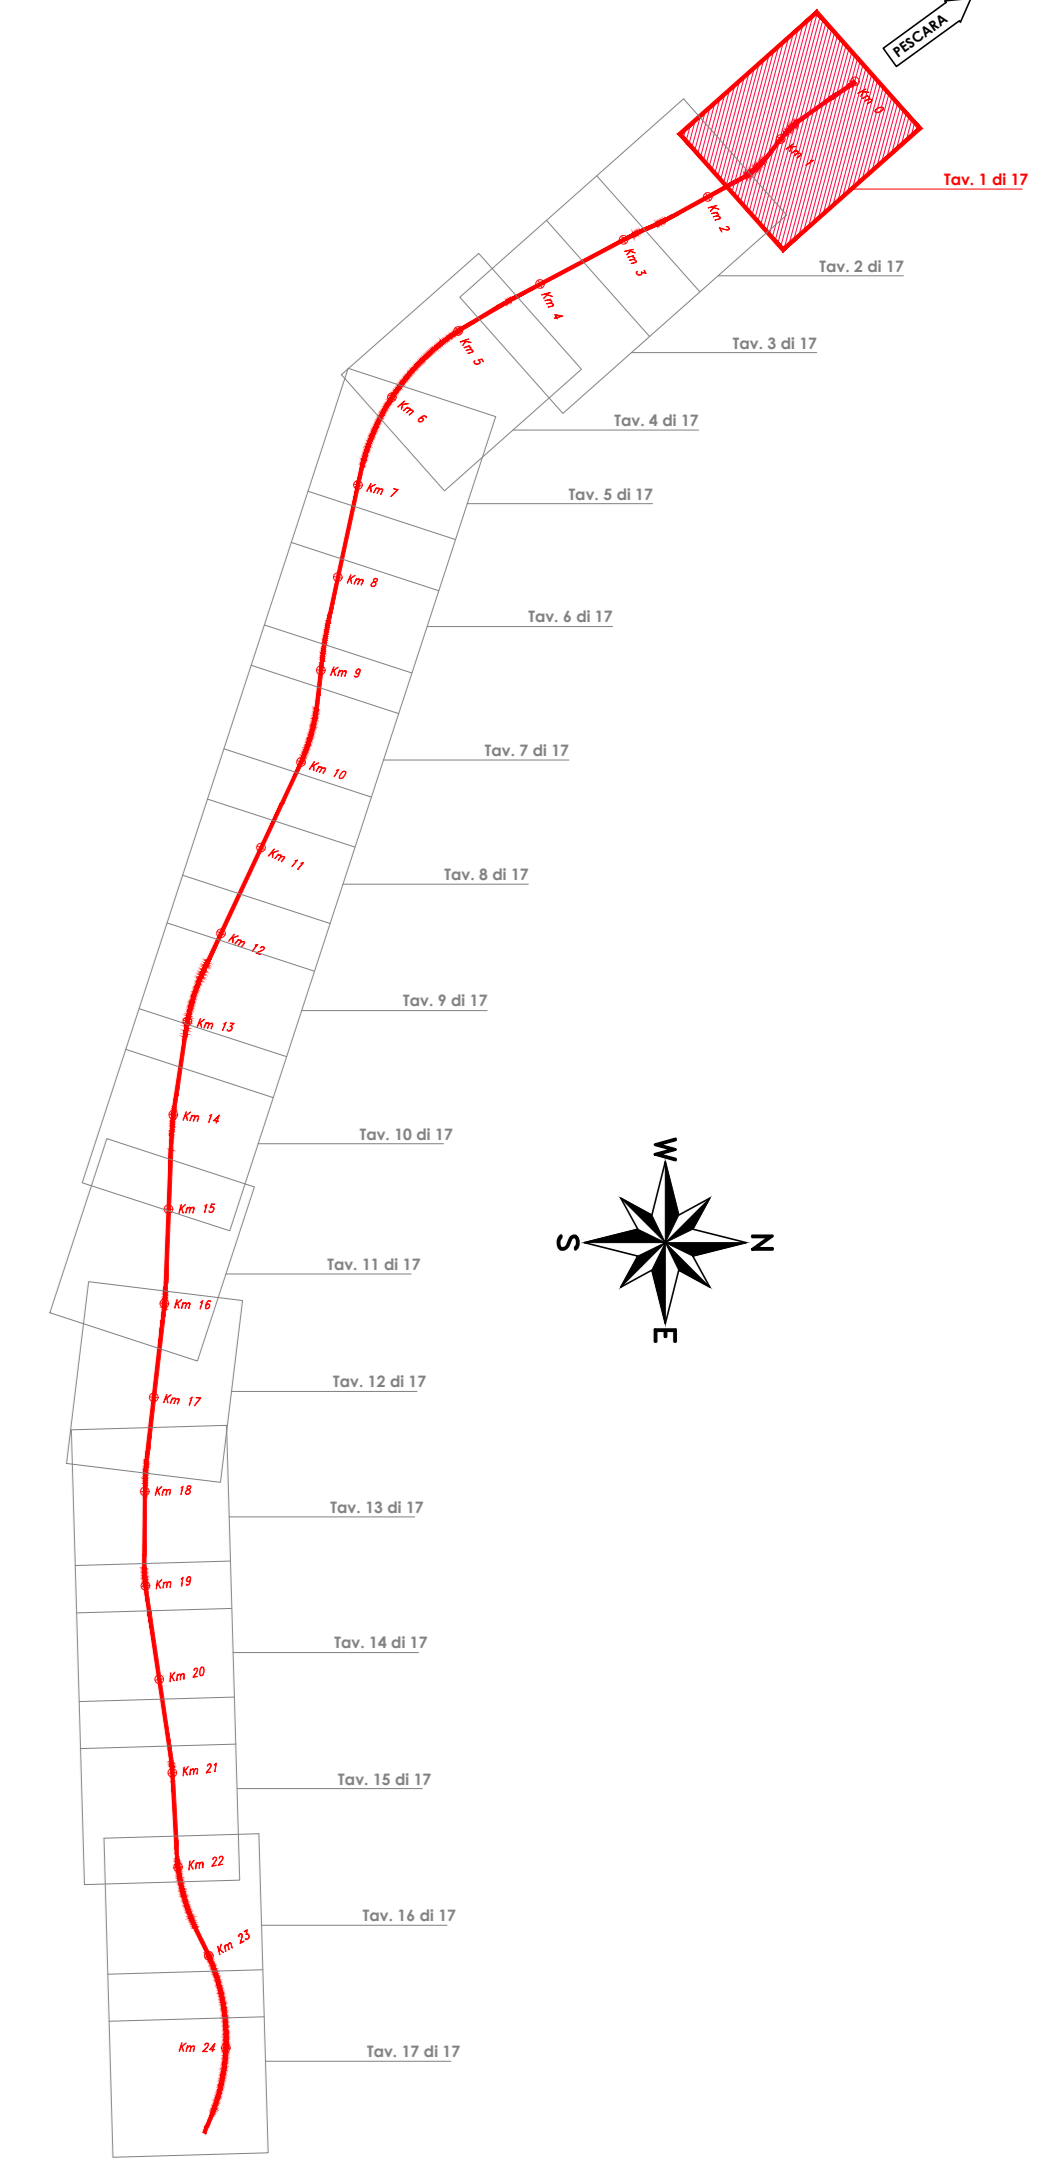

LEGENDA

- Linea elettrica interrata
Linea aerea Enel MT-BT
Linea Enel MT
Palo illuminazione / Lampione
Cabina elettrica
Tralicci
Traliccio / Palo ENEL
Cabina ENEL
TELECOM
TELECOM / ENEL
Fibra ottica (COSIB)
Traliccio / Palo TELECOM
Antenne
Cabina TELECOM
Cabina INFOSTRADA
Traliccio / Palo INFOSTRADA
ACQUEDOTTO INTERRATO
Gasdotto
MOLISE ACQUE - Acquedotto Basso Molise Luciferno
Condotta di distribuzione Primaria
Condotta di distribuzione Secondaria
Condotta di distribuzione Comiziale
Condotta di distribuzione Gas
Serbatoio di compenso
Idrante
Pozzetto di derivazione e by-pass
Misuratori Multipli
FARFALLA
Serbatoi
Condotta Acque Industriali (COSIB)
Collettore fognario (COSIB)
Depuratore
Impianto di sollevamento (Fognatura COSIB)
Collettore fognario Acque Nere
Pozzetto Fognatura
Condotta di irrigazione Principale
Condotta di irrigazione Comiziale
Gruppi di Consegna
Punto Irrigazione (Idrante)

Project information block including: COMMITTENTE (RFI), DIREZIONE LAVORI (ITALFERR), APPALTATORE (AGOSTINO COSTRUZIONI), PROGETTAZIONE (HUB), PROGETTO ESECUTIVO (LINEA PESCARA - BARI), and a table with columns for Revision, Description, Date, and Approval.

