




SEZIONE TIPO PONTE "B"
(superamento primo canale di scarico ILVA)
SCALA 1:50

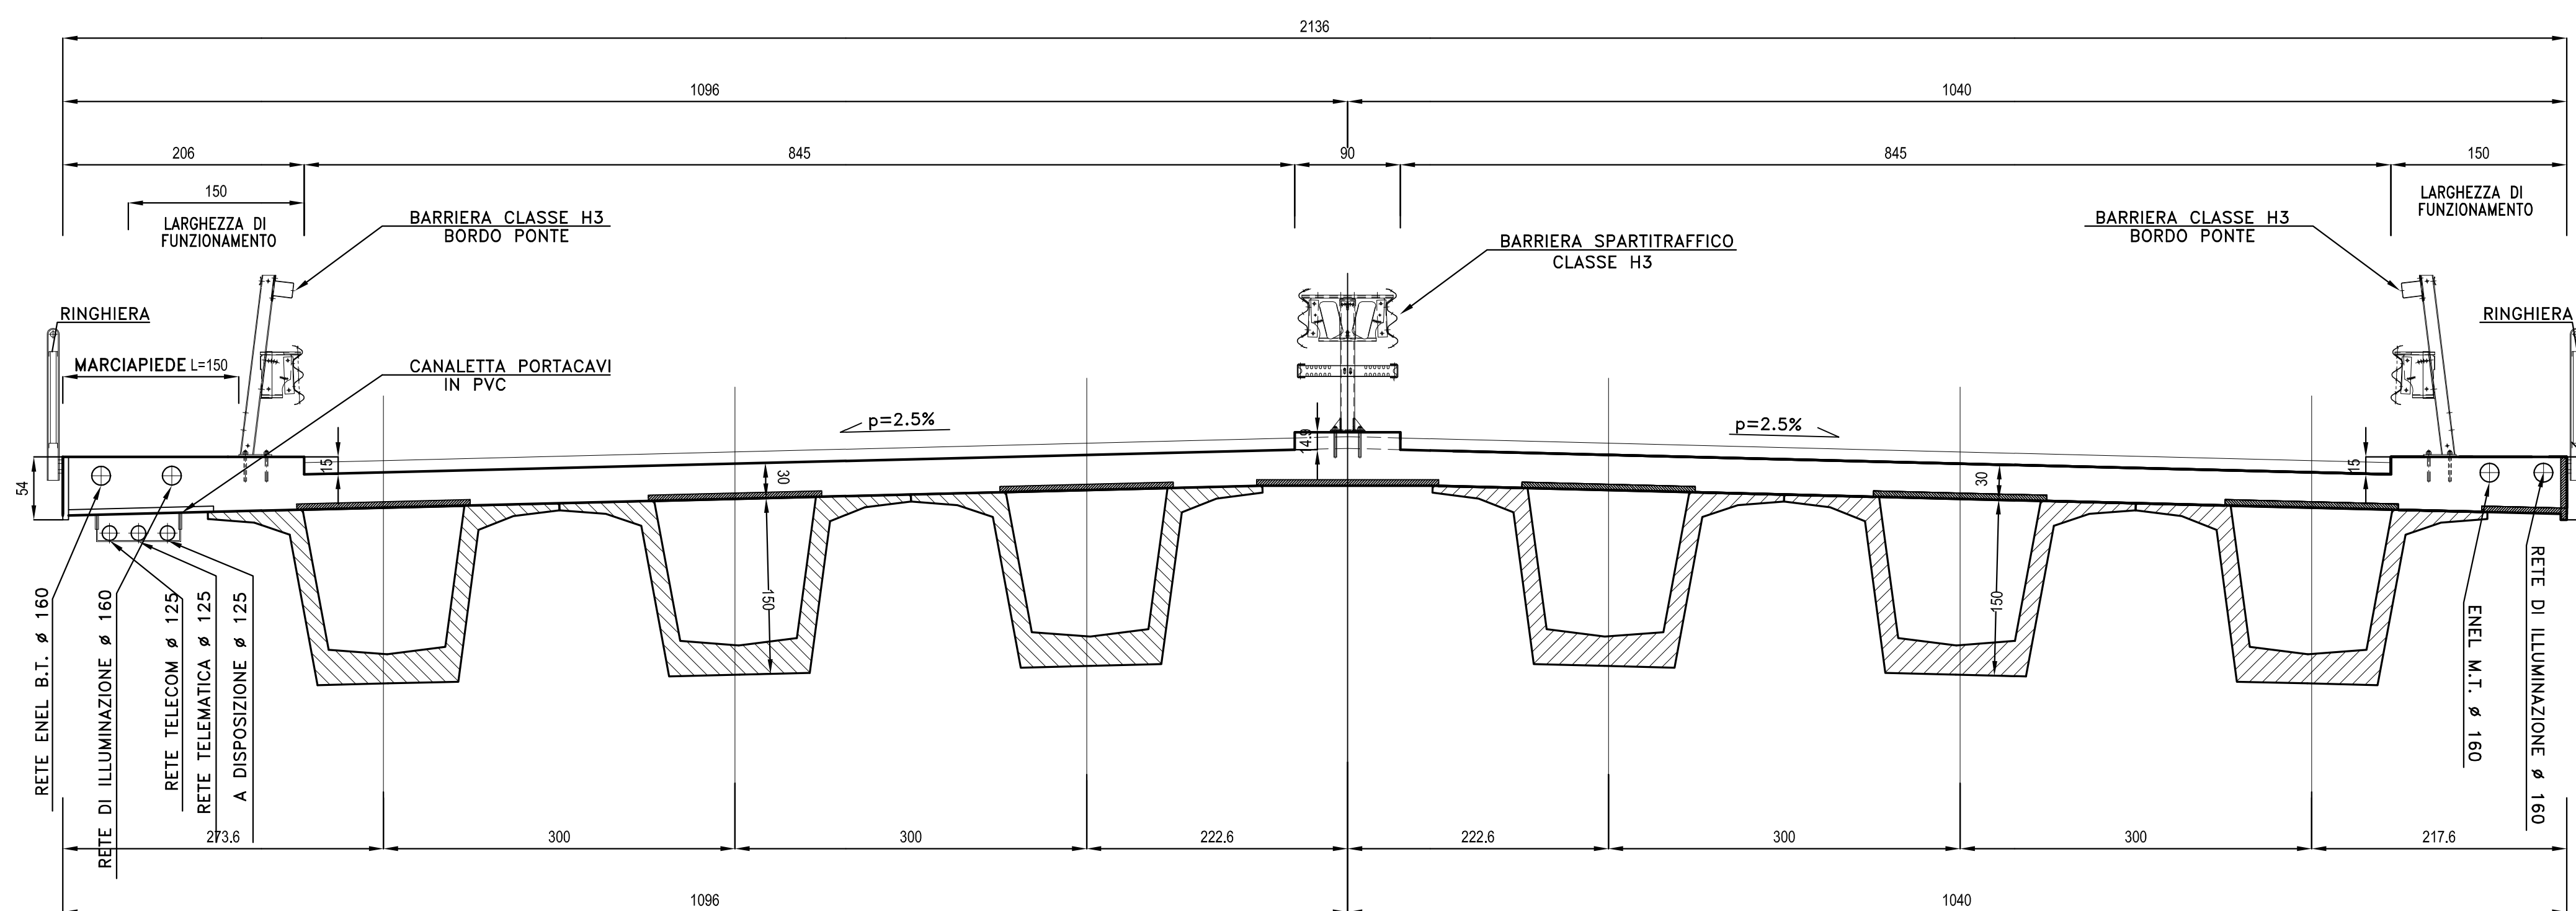


AMPLIAMENTO PONTE "C"
SCALA 1:50

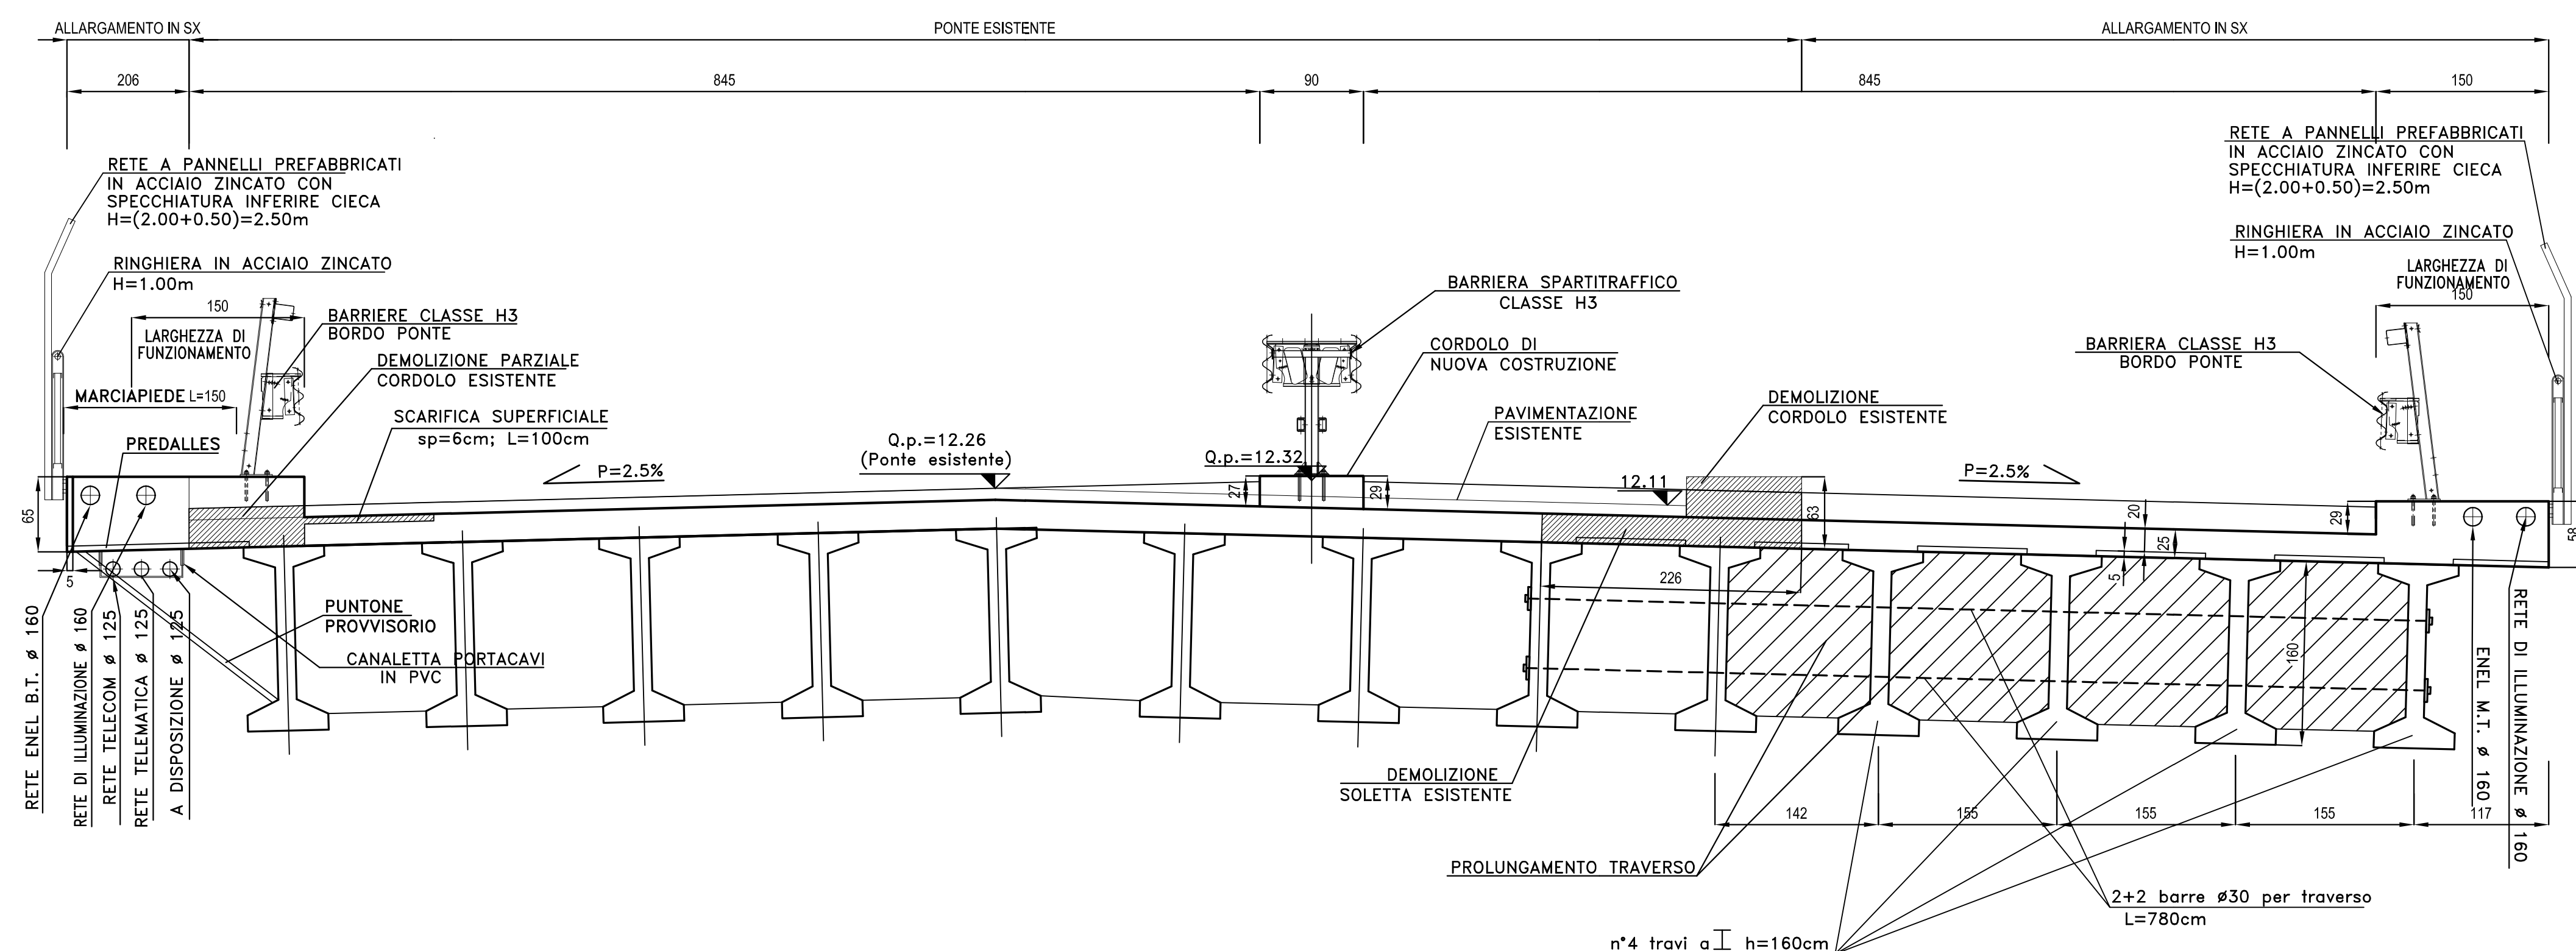



AMPLIAMENTO CAVALCAFERROVIA "D"
SCALA 1:50

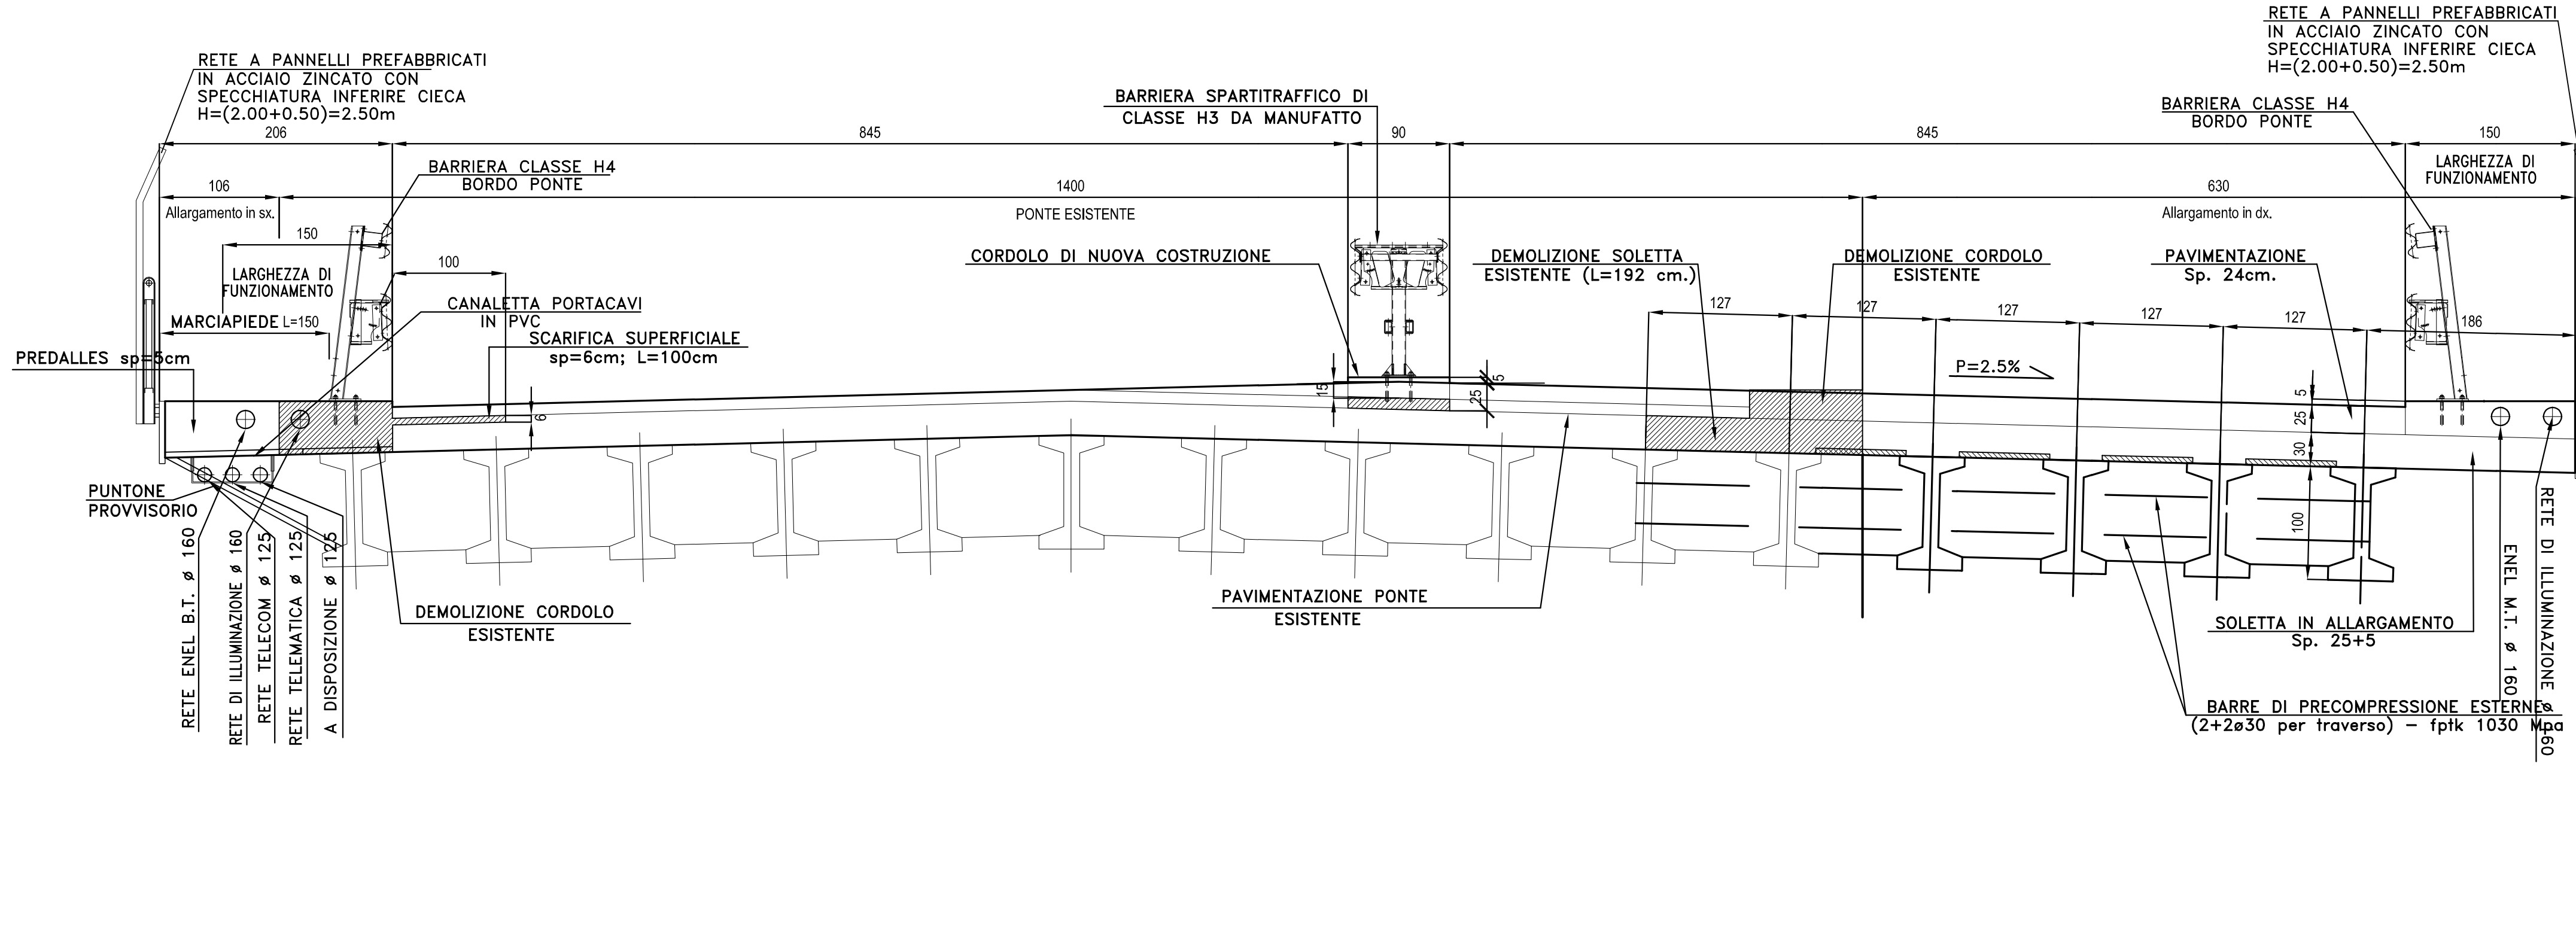

SEZIONE TIPO VIADOTTO "E"
(superamento ferrovia Taranto-Napoli)
SCALA 1:50

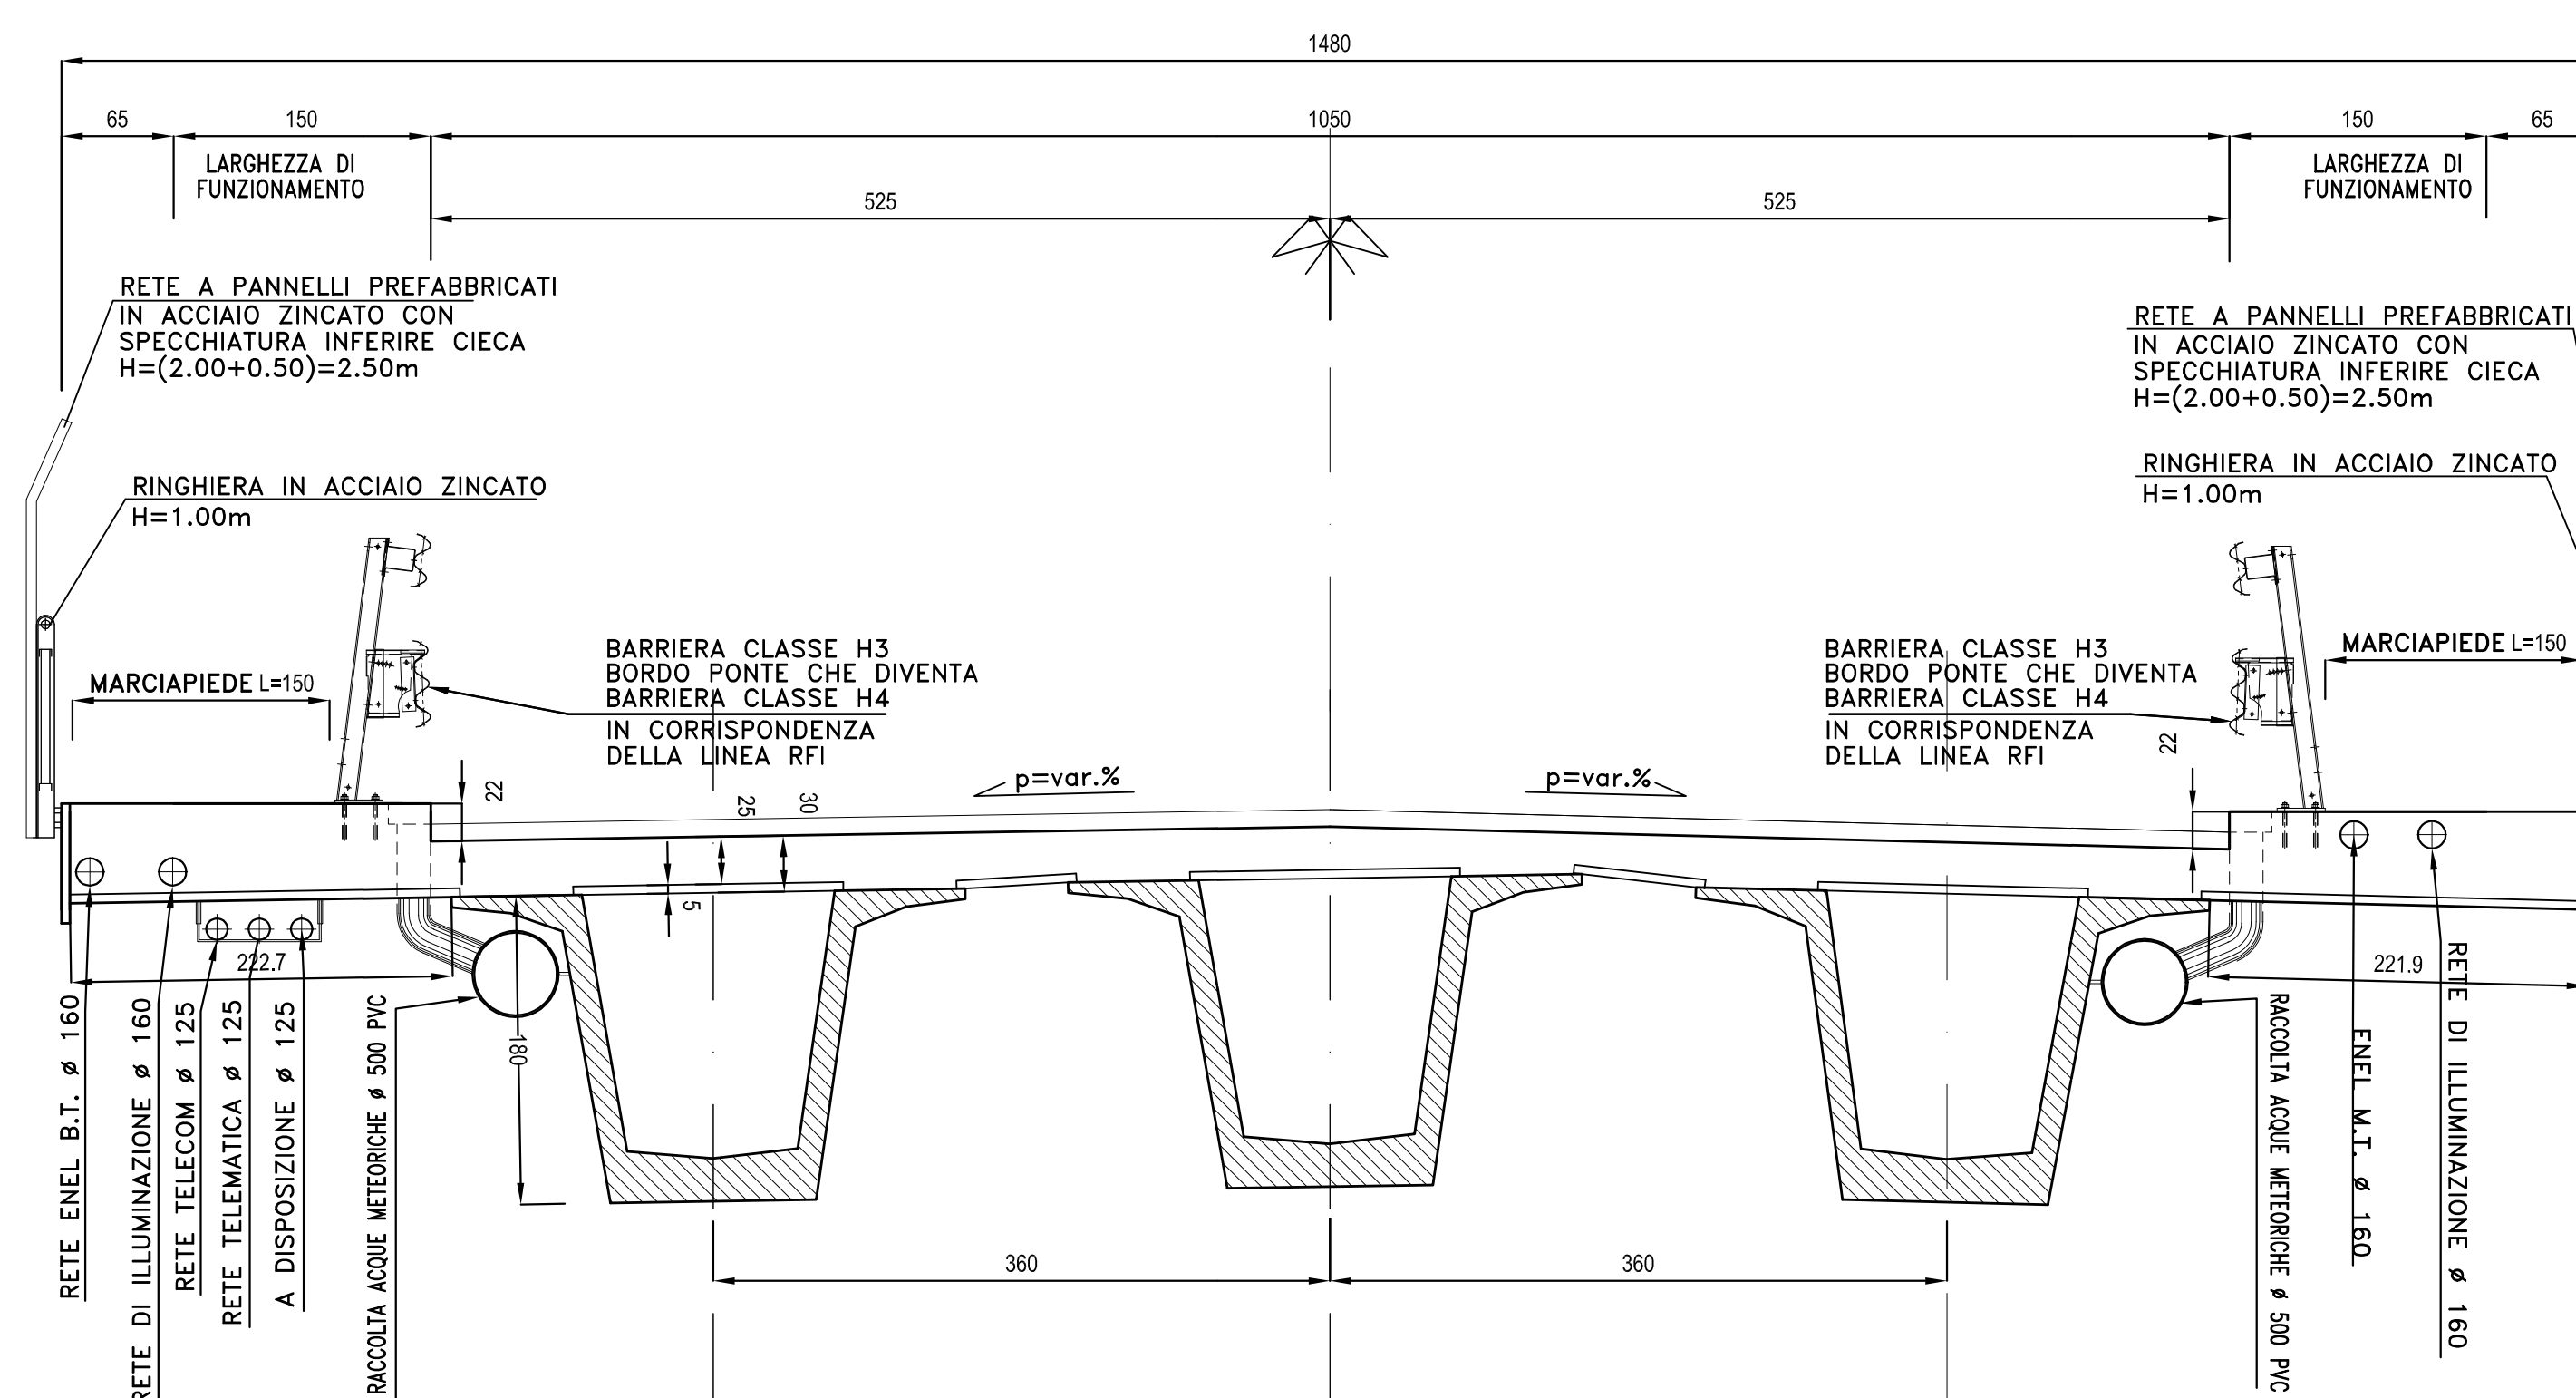

SEZIONE TIPO PONTE "F"
(superamento secondo canale di scarico ILVA)
SCALA 1:50

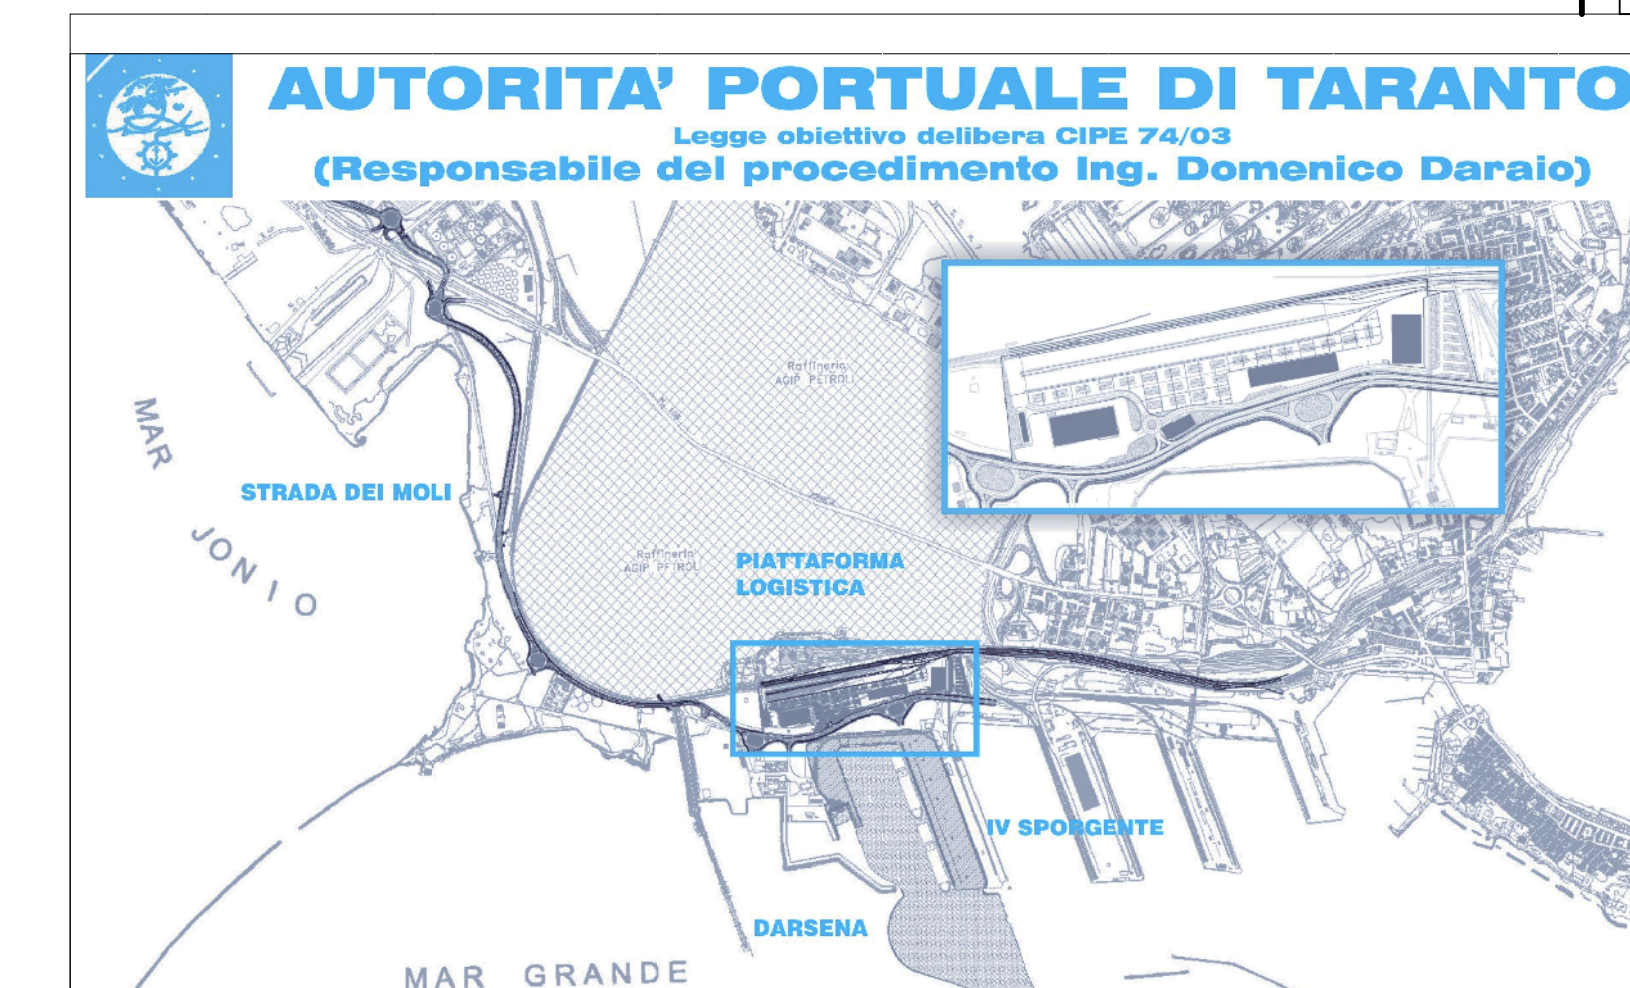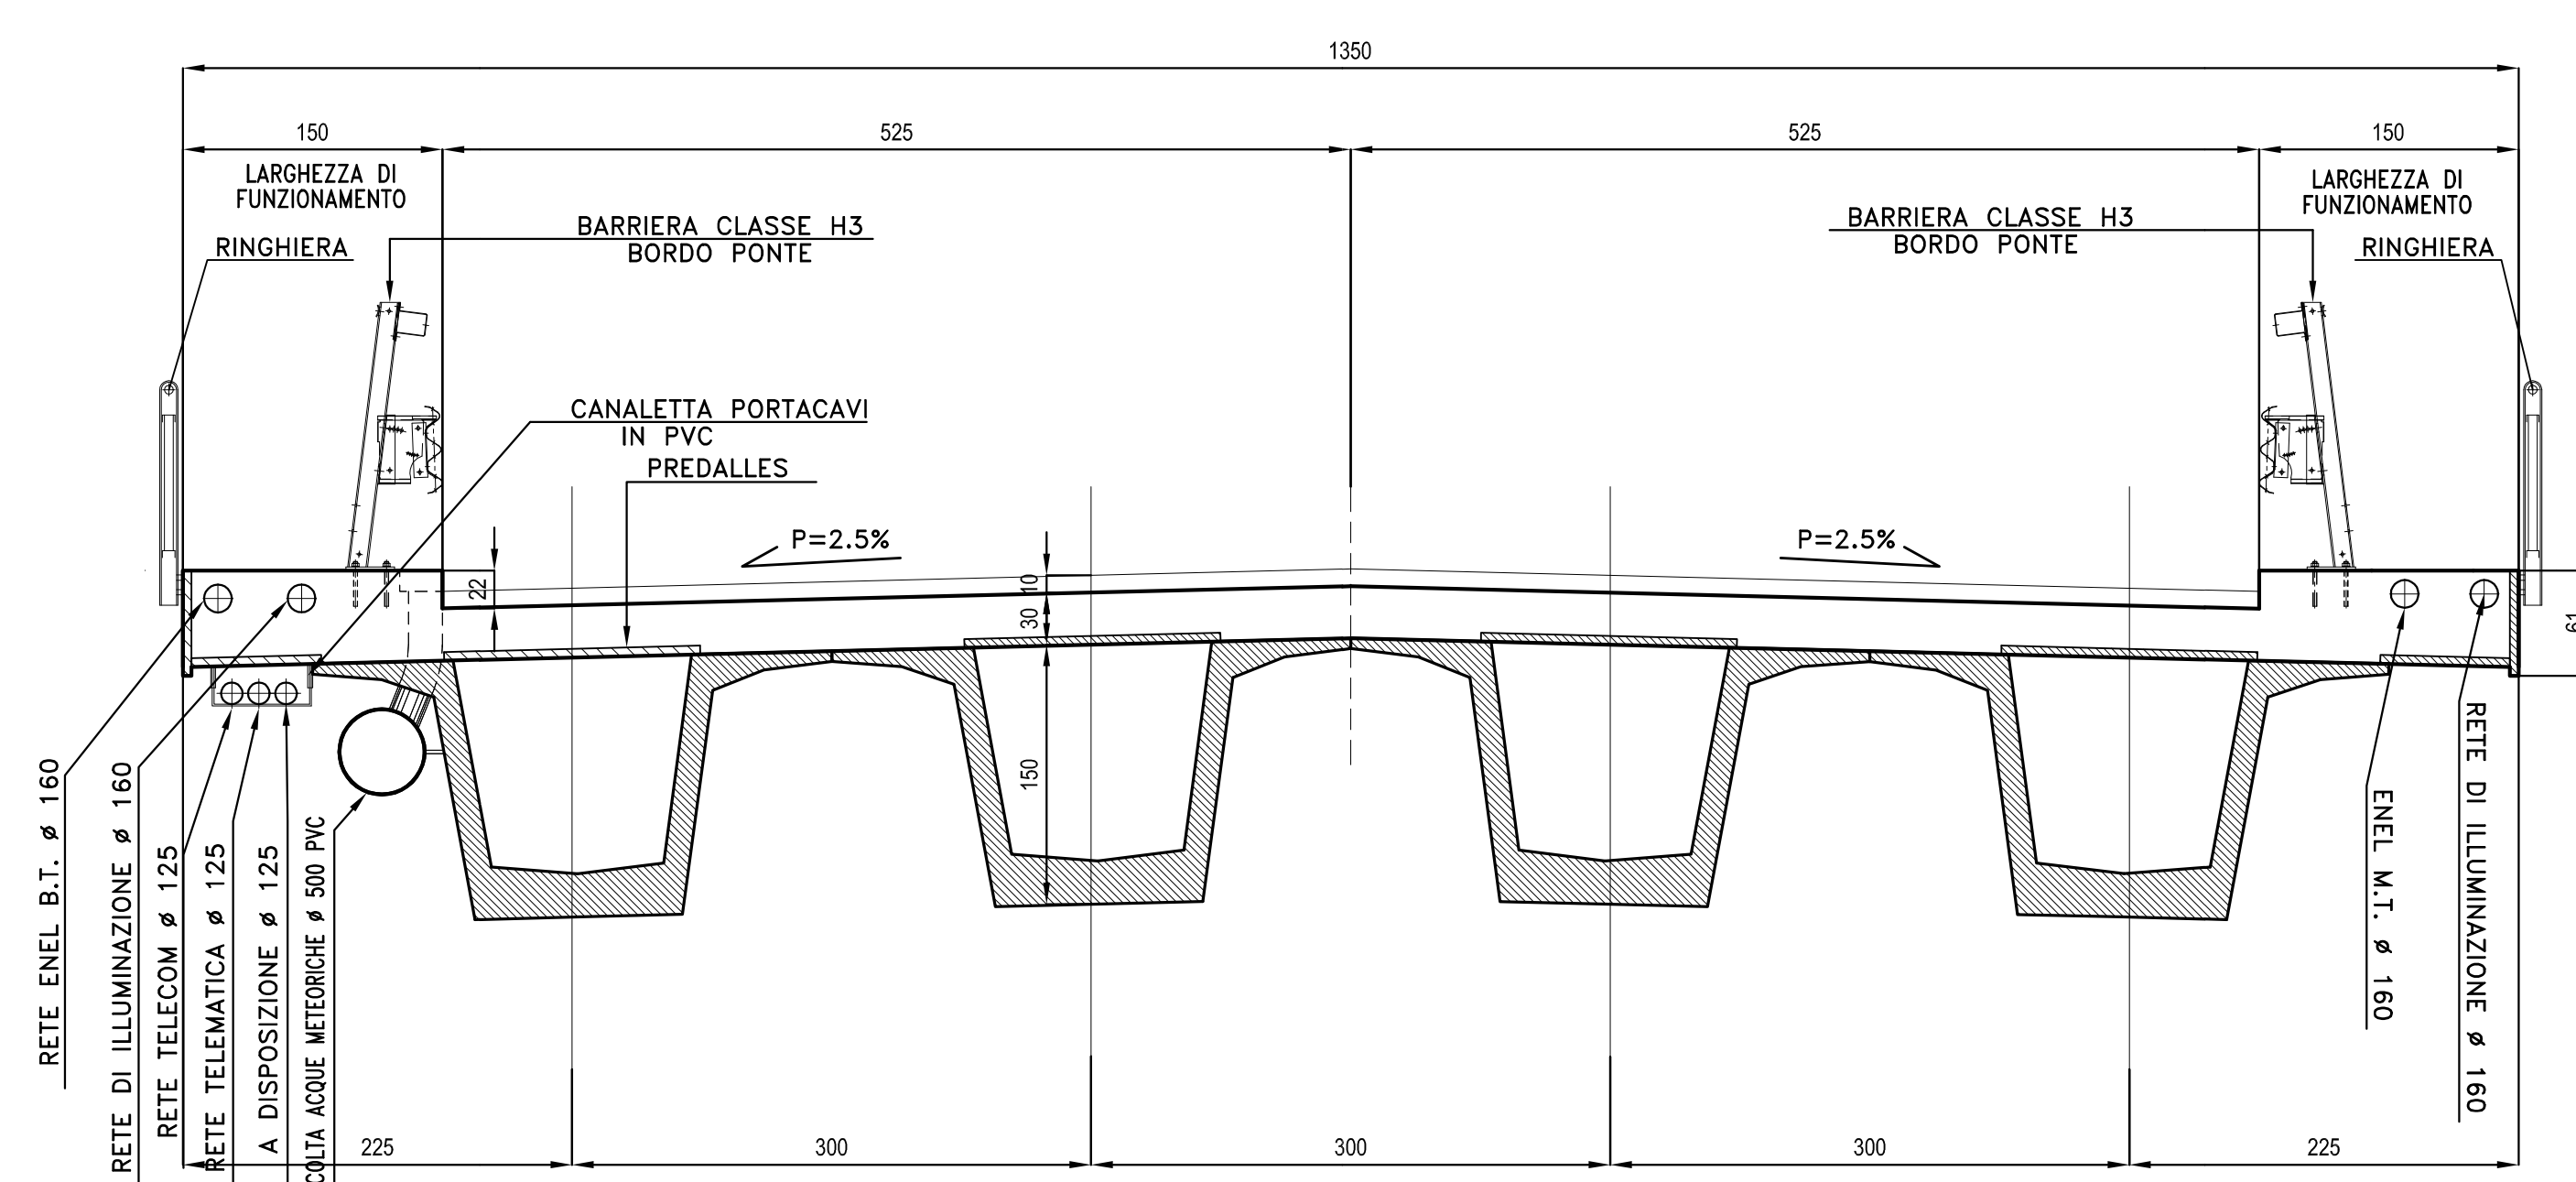

DATA	DESCRIZIONE	ELABORATO DA	VERIFICATO DA	APPROVATO DA	
01	29-03-2008	Primo anteprogetto	V. Guzman	A. Pizzuto	G. Gesto
02	31-05-2008	Estensione in tavola	V. Guzman	A. Pizzuto	G. Gesto
03	12-06-2008	Definitivo	disegnato	verificato	approvato

SOCIETA' DI PROGETTO:
TARANTO LOGISTICA S.p.A.

AUTORITA' PORTUALE TARANTO

PIASTRA PORTUALE DI TARANTO

123-700 D. I. A.S.T. S. 2.1.2

PROGETTO DEFINITIVO
SEZIONI TRASVERSALI TIPO SU IMPALCATO