


Interferenze	Censim.	Risolut.	Ente Gestore	Progressive di progetto	Sezioni di progetto	Coordinate locali		Condotta da dismettere			Nuova condotta			Quota dal p.c.	Nuovi pozzetti			Idranti			
						Interferenza	Risoluzione	Diametro (φ)	Materiale	Profondità posa (m)	Diametro (φ)	Materiale	Profondità posa (m)		Lunghezza (m)	Dati protezione	Ispezione	Sezionamento	Tipo	Dismett.	Instal.
INT09	SI02		Consorzio per lo Sviluppo Industriale della Valle del Biferno	4+720.53	da Sez. 188 a 191	12819.191, 67004.375; 12825.602, 67059.816	12819.191, 67004.375; 12825.602, 67059.816	200	PEAD	D+0.80m	200	PEAD	D+0.80m	150	tubo di protezione in ACCIAIO (Ø400)	D+0.80m	2	1	A	1	1
INT12	SI03		Consorzio per lo Sviluppo Industriale della Valle del Biferno	4+746.75	da Sez. 188 a 192	12879.595, 66973.955; 12929.099, 66976.417	12864.130, 66974.429; 12946.841, 66978.417	800	PEAD	PROGETTO	800	PEAD	PROGETTO	70	tubo di protezione in ACCIAIO (Ø1200)	PROGETTO	2	1	C	1	1

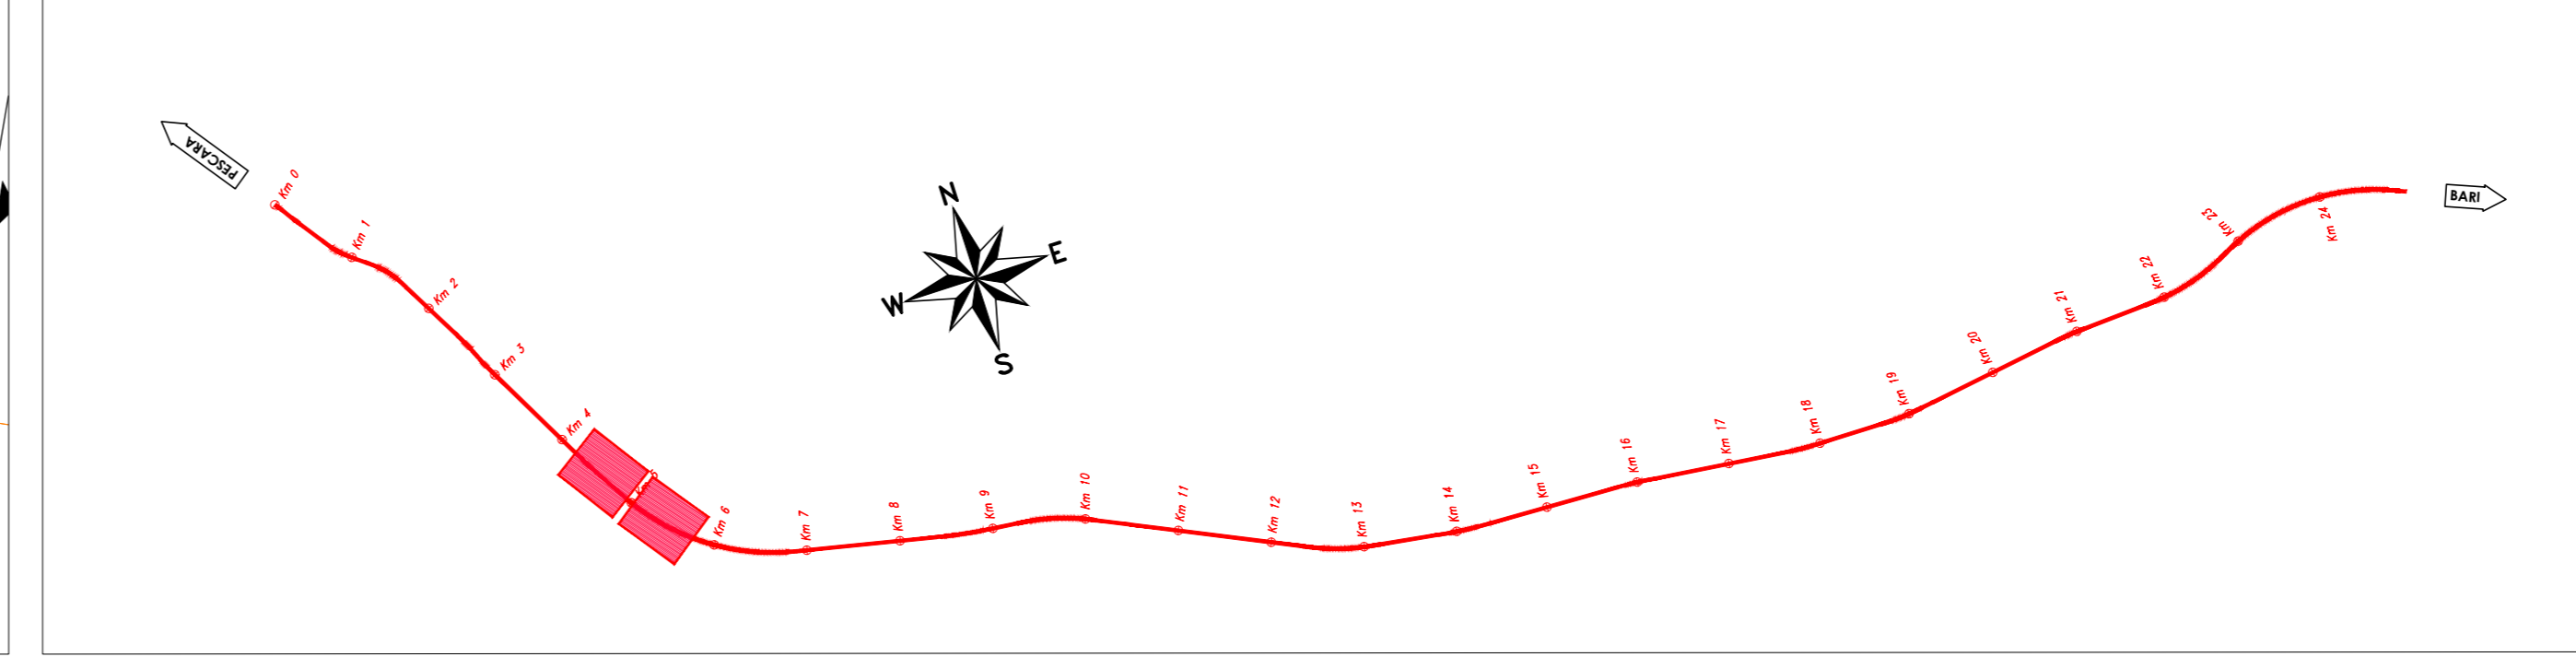

- Nuovi pozzetti di ispezione e/o di sezionamento in C.A.
- Protezione del tratto nuova condotta interferente con il tracciato
- Tratto nuova condotta da realizzare (Risoluzione)
- ⊗ Idrante su nuova condotta
- Blocchi di ancoraggio in c.a.
- Pozzetti di ispezione e/o di sezionamento da dismettere
- Tratto condotta esistente da dismettere
- ⊗ Idrante da dismettere

- Condotta di distribuzione Primaria (Consorzio di Bonifica Trigno e Biferno)
- Condotta di distribuzione Secondaria (Consorzio di Bonifica Trigno e Biferno)
- Condotta di distribuzione Comiziale (Consorzio di Bonifica Trigno e Biferno)
- Condotta di distribuzione Comiziale (Consorzio di Bonifica Trigno e Biferno)
- Serbatoio di compenso
- ⊗ Idrante
- ⊗ Pozzetto di derivazione e by-pass
- ⊗ Misuratori Multipli
- ⊗ FARFALLA
- Serbatoi
- Condotta Acque Industriali (COSIB)
- Collettore fognario (COSIB)
- ⊗ Depuratore
- ⊗ Pozzetto Fognatura
- Collettore fognario Acque Nere (Comune di Campomarino)
- ⊗ Pozzetto Fognatura
- Condotta di irrigazione Principale (Consorzio di Bonifica Capitanata di Foggia)
- Condotta di irrigazione Comiziale (Consorzio di Bonifica Capitanata di Foggia)
- Gruppi di Consegna (Consorzio di Bonifica Capitanata di Foggia)
- Punto Irrigazione (Idrante) (Consorzio di Bonifica Capitanata di Foggia)
- Condotta di distribuzione (Molise-Acque Acquedotto Basso Molise Liscione)
- Condotta di distribuzione (Molise-Acque Acquedotto Basso Larinese)

- Sarà cura dell'Appaltatore verificare l'esatta ubicazione delle condotte e dei relativi manufatti che possono interferire con le lavorazioni previste. Tale posizione dovrà essere verificata e confermata in contraddittorio con un tecnico incaricato dall'Ente gestore stesso, prima dell'avvio delle lavorazioni.
- Per gli attraversamenti ed i parallelismi di condotte e canali convoglianti liquidi e gas con ferrovie gli interventi saranno eseguiti in accordo al D.M. 04/04/2014 e relativi allegati, oltre quanto ulteriormente specificato nel MSP di RFI.

COMMITTENTE: **RFI**
RETE FERROVIARIA ITALIANA
GRUPPO FERROVIE DELLO STATO ITALIANE
DIREZIONE INVESTIMENTI
DIREZIONE PROGRAMMI INVESTIMENTI
DIRETTRICE SUO - PROGETTO ADRIATICA

DIREZIONE LAVORI: **ITALFERR**
GRUPPO FERROVIE DELLO STATO ITALIANE

APPALTATORE: **A.A.D. AGOSTINO COSTRUZIONI GENERALI S.p.A.**

MANDATARIA: **HUB** MANDANTI: **TV pro**

PROGETTO ESECUTIVO
LINEA PESCARA - BARI
RADDOPPIO DELLA TRATTA FERROVIARIA TERMOLI - LESINA
LOTTO 2 e 3: RADDOPPIO TERMOLI - RIPALTA

Planimetria dell'esistente e della risoluzione dell'interferenza (SI02/SI03)

APPALTATORE: **A.A.D. AGOSTINO COSTRUZIONI GENERALI S.p.A.** PROGETTAZIONE: **AGOSTINO COSTRUZIONI GENERALI S.p.A.** SCALA: **Varie**

Il Direttore Tecnico

COMMESSA: **LI0802EZZPZSI000002D** PO DOC. OPERAZIONE: **PROG. REV.**

LI0802EZZPZSI000002D

Rev.	Descrizione	Redatto	Data	Verificato	Data	Approvato	Data	Autorizzato	Data
A	Emissione Conduca	E. Maresca	08/09/2023	R. Ciarallo	08/09/2023	M. Basso	08/09/2023		
B	Emissione Deviazioni	E. Maresca	08/09/2023	R. Ciarallo	08/09/2023	M. Basso	08/09/2023		
C	Revisione P.O.V. (SI02 - RV - 000002D)	E. Maresca	08/09/2023	R. Ciarallo	08/09/2023	M. Basso	08/09/2023		
D	Revisione	E. Maresca	08/09/2023	R. Ciarallo	08/09/2023	M. Basso	08/09/2023		

File: LI0802EZZPZSI000002D.DWG n. Elab.: _____