## INT48 INT49 INT52 CENSIMENTO - SCALA 1:2000

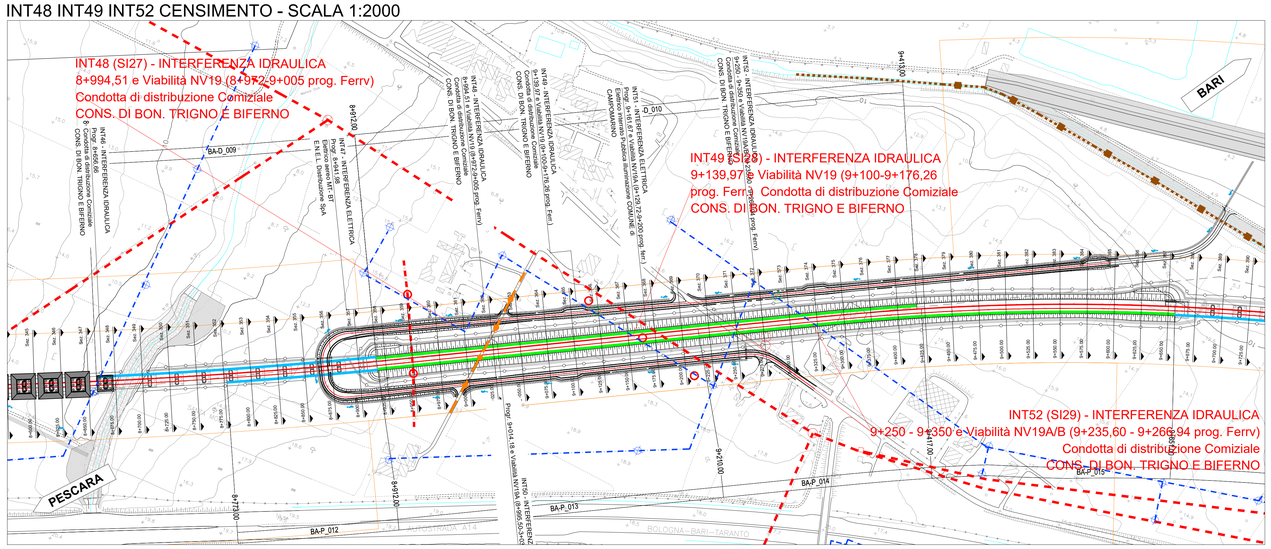


## TABELLA RIEPILOGATIVA INFORMAZIONI

| Interferenze | | Ente Gestore | Progressive di progetto | Sezioni di progetto | Coordinate locali | | Condotta da dismettere | | | Nuova condotta | | | | | Quota dal p.c | Nuovi pozzetti | | | Idranti | |
|---|---|---|---|---|---|---|---|---|---|---|---|---|---|---|---|---|---|---|---|---|
| Censim. | Risoluz. | | | | Interferenza | Risoluzione | Diametro (Φ) | Materiale | Profondità posa (m) | Diametro (Φ) | Materiale | Profondità posa (m) | Lunghezza (m) | Dati protezione | | Ispezione | Sezionamento | Tipo | Dismett. | Instal. |
| INT48 | SI27 | Consorzio di Bonifica Trigno e Biferno | 8+994,51 e Viabilità NV19 (8+972-9+005) | da Sez. 206 a 232 | 16339.1381639 6.780- 64869.299- | 16427.841- 64900.743 16339.350- | 125 | PVC | 1,48 / 1,33 | 125 | PVC | 1,48 / 1,33 | 116 | \ | 1,48 / 1,33 | \ | 2 | A | \ | \ |
| INT49 | SI28 | Consorzio di Bonifica Trigno e Biferno | 9+139,97 e Viabilità NV19A (9+100-9+176,26 prog. Ferrovaria) | da Sez. 206 a 233 | 16543.332- 64753.541 16472.372- 64846.485 | 16552.596- 64744.266 16461-817- 64858.121 | 125 | PVC | 1,48 / 1,33 | 125 | PVC | 1,48 / 1,33 | 219 | ACCIAIO F350 sp. 8.8mm L81 | 1,48 / 1,33 | 3 | 1 | A | 1 | 2 |
| INT52 | SI29 | Consorzio di Bonifica Trigno e Biferno | 9+250-9+350 e Viabilità NV19A/B (9+235,60-9+266.94 prog. Ferrovaria) | da Sez. 206 a 234 | 16588.877- 65742.255 16689.352- 64728.131 | 16586.350- 64738.316 16689.151- 64727.346 | 125 | PVC | 1,48 / 1,33 | 125 | PVC | 1,48 / 1,33 | 222 | ACCIAIO F350 sp. 8.8mm L150 | 1,48 / 1,33 | 3 | 3 | A | 1 | 2 |

## PIANTA CHIAVE

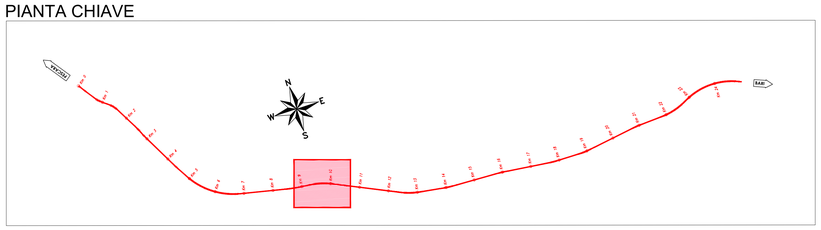

## LEGENDA

- Nuovi pozzetti di ispezione e/o di sezionamento in C.A.
- Protezione del tratto nuova condotta interferente con il tracciato
- Tratto nuova condotta da realizzare (Risoluzione)
- Idrante su nuova condotta
- Blocchi di ancoraggio in c.a.
- Pozzetti di ispezione e/o di sezionamento da dismettere
- Tratto condotta esistente da dismettere
- Idrante da dismettere

- Condotta di distribuzione Primaria (Consorzio di Bonifica Trigno e Biferno)
- Condotta di distribuzione Secondaria (Consorzio di Bonifica Trigno e Biferno)
- Condotta di distribuzione Comiziale (Consorzio di Bonifica Trigno e Biferno)
- Serbatoio di compenso
- Idrante
- Pozzetto di derivazione e by-pass
- Misuratori Multipli
- FARFALLA
- Serbatoi
- Condotta Acque Industriali (COSIB)
- Collettore fognario (COSIB)
- Depuratore
- Pozzetto Fognatura
- Collettore fognario Acque Nere (Comune di Campomarino)
- Pozzetto Fognatura
- Condotta di irrigazione Principale (Consorzio di Bonifica Capitanata di Foggia)
- Condotta di irrigazione Comiziale (Consorzio di Bonifica Capitanata di Foggia)
- Gruppi di Consegna (Consorzio di Bonifica Capitanata di Foggia)
- Punto Irrigazione (Idrante) (Consorzio di Bonifica Capitanata di Foggia)
- Condotta di distribuzione (Molise–Acque Acquedotto Basso Molise Liscione)
- Condotta di distribuzione (Molise–Acque Acquedotto Basso Larinese)

## SI27 SI28 SI29 RISOLUZIONE - SCALA 1:500

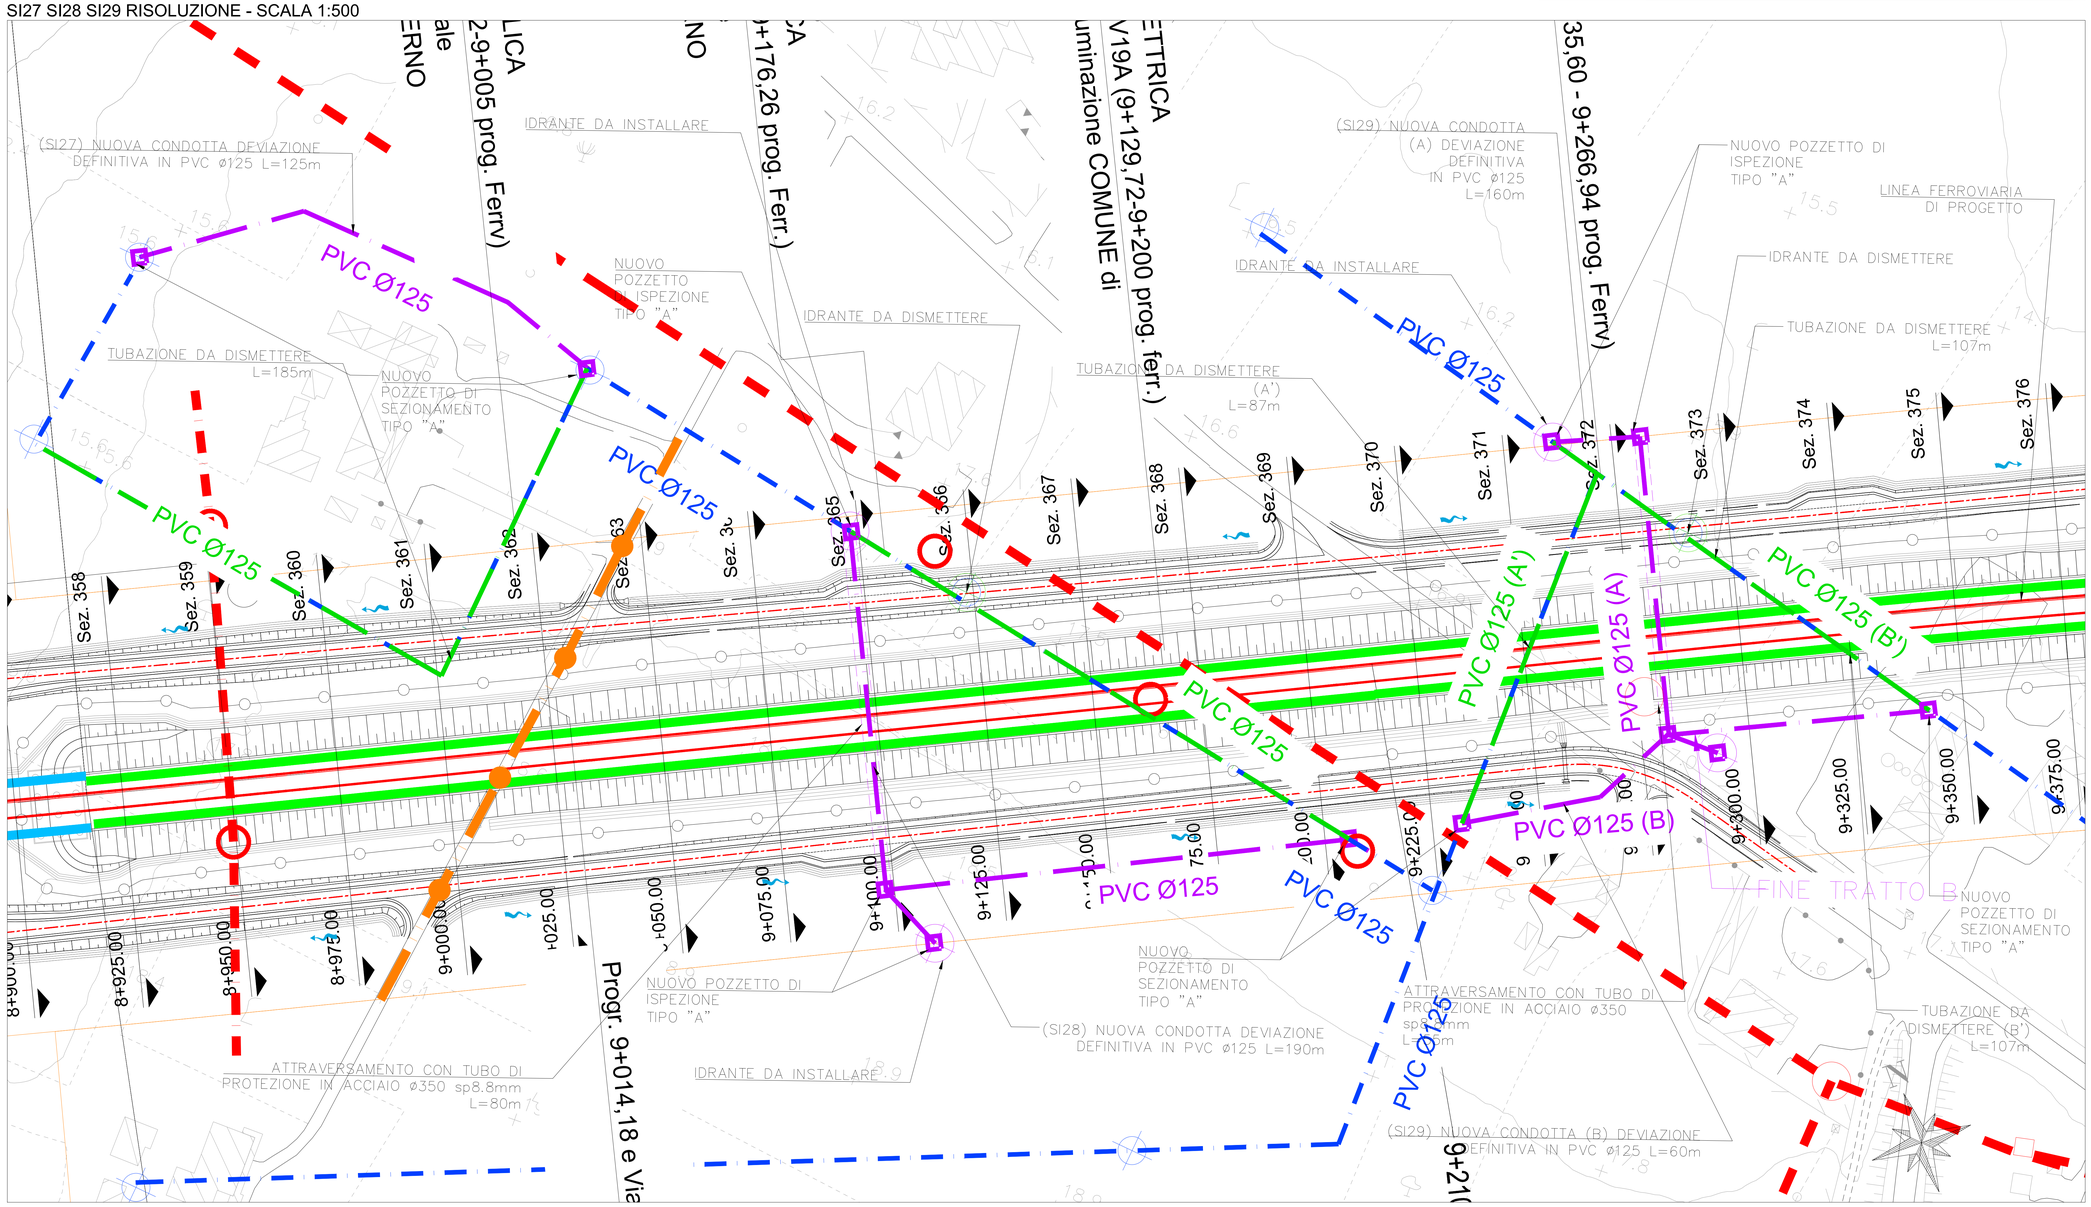


## NOTE

1. Sarà cura dell'Appaltatore verificare l'esatta ubicazione delle condotte e dei relativi manufatti che possono interferire con le lavorazioni previste. Tale posizione dovrà essere verificata e confermata in contraddittorio con un tecnico incaricato dall'Ente gestore stesso, prima dell'avvio delle lavorazioni.
2. Per gli attraversamenti ed i parallelismi di condotte e canali convoglianti liquidi e gas con ferrovie gli interventi saranno eseguiti in accordo al D.M. 04/04/2014 e relativi allegati, oltre quanto ulteriormente specificato nel MdP di RFI.

COMMITTENTE:
RFI RETE FERROVIARIA ITALIANA
GRUPPO FERROVIE DELLO STATO ITALIANE
DIREZIONE INVESTIMENTI
DIREZIONE PROGRAMMI INVESTIMENTI
DIRETTRICE SUD - PROGETTO ADRIATICA

DIREZIONE LAVORI:
ITALFERR GRUPPO FERROVIE DELLO STATO ITALIANE

APPALTATORE:
AGOSTINO COSTRUZIONI GENERALI — ATLANTE
MANDATARIA MANDANTI

PROGETTAZIONE:
MANDATARIA HUB MANDANTI HMpro

**PROGETTO ESECUTIVO**

**LINEA PESCARA - BARI**
**RADDOPPIO DELLA TRATTA FERROVIARIA TERMOLI - LESINA**
**LOTTO 2 e 3: RADDOPPIO TERMOLI - RIPALTA**

Firmato digitalmente da: Facchini Massimo
Firmato il 15/03/2024 10:29
Seriale Certificato: 2702585
Valido dal 01/09/2023 al 01/09/2026
InfoCamere Qualified Electronic Signature CA

Planimetria dell'andamento e della risoluzione delle interferenze (SI27-SI28-SI29)

**A.A.D'AGOSTINO COSTRUZIONI GENERALI S.r.l.**
Il Direttore Tecnico
(Ing. Gianguido Babini)

APPALTATORE: | PROGETTAZIONE: | SCALA: Varie

| COMMESSA | LOTTO | FASE | ENTE | TIPO DOC. | OPERA/DISCIPLINA | PROGR. | REV. |
|---|---|---|---|---|---|---|---|
| LI0B | 02 | E | ZZ | PZ | SI0000 | 009 | E |

| Revis. | Descrizione | Redatto | Data | Verificato | Data | Approvato | Data | Autorizzato Data |
|---|---|---|---|---|---|---|---|---|
| A | Emissione Esecutiva | E.Musacchio | Ottobre 2022 | R.Ciarciullo | Ottobre 2022 | M.Stasinopoulos | Ottobre 2022 | |
| B | Emissione Esecutiva | E.Musacchio | Dicembre 2022 | R.Ciarciullo | Dicembre 2022 | M.Stasinopoulos | Dicembre 2022 | |
| C | Revisione R.D.I. - LI0B - RV - 00000227 | E.Musacchio | Aprile 2023 | R.Ciarciullo | Aprile 2023 | M.Stasinopoulos | Aprile 2023 | |
| D | Revisione | E.Musacchio | Ottobre 2023 | R.Ciarciullo | Ottobre 2023 | M.Stasinopoulos | Ottobre 2023 | |
| E | Revisione | E.Musacchio | Ottobre 2023 | R.Ciarciullo | Ottobre 2023 | M.Stasinopoulos | Ottobre 2023 | M. Facchini Ottobre 2023 |

File: LI0B02EZZPZSI0000009E.DWG — n. Elab.: