STRALCIO PLANIMETRICO SI02 - SI03 - Scala 1:1000

LINEA FERROVIARIA
DI PROGETTO

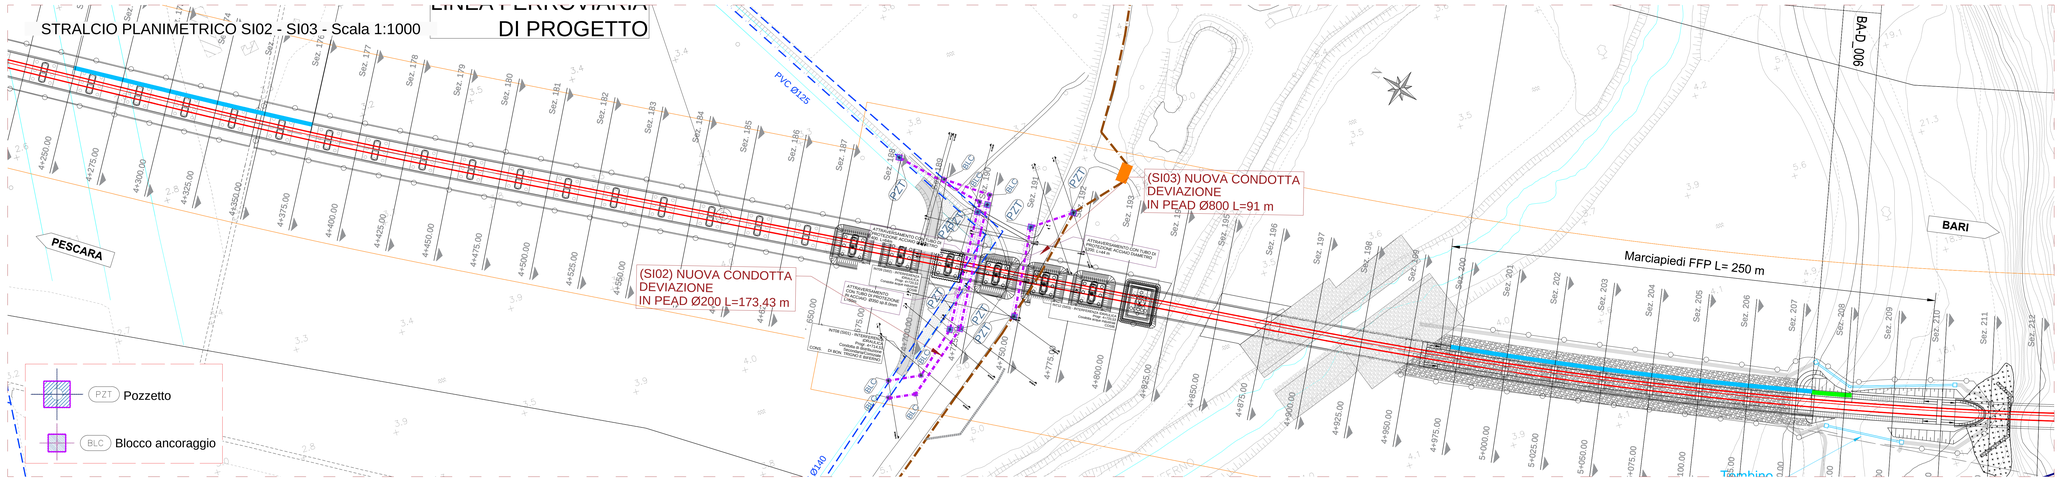

PIANTA CHIAVE

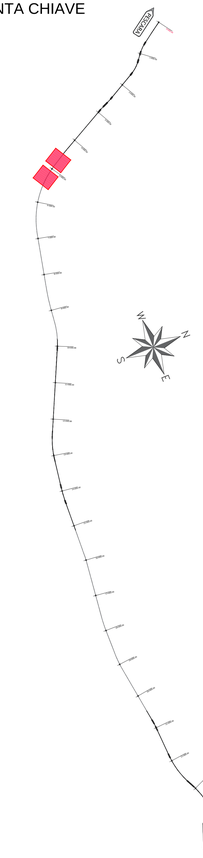

TABELLA RIEPILOGATIVA

Interferenze		Ente Gestore	Progressive di progetto	Sezioni di progetto	Coordinate locali		Condotta da dismettere			Nuova condotta					Quota dal p.c	Nuovi pozzetti			Idranti	
Censim.	Risoluz.				Interferenza	Risoluzione	Diametro (ϕ)	Materiale	Profondità posa (m)	Diametro (ϕ)	Materiale	Profondità posa (m)	Lunghezza (m)	Dati protezione		Ispezione	Sezionamento	Tipo	Dismett.	Instal.
INT09	SI02	Consorzio per lo Sviluppo Industriale della Valle del Biferno	4+720,53	da Sez. 188 a 191	12819.191, 67004.375; 12925.602, 67059.816	12819.191, 67004.375; 12925.602, 67059.816	200	PEAD	D+0.80m	200	PEAD	D+0.80m	173,432	tubo di protezione in ACCIAIO (ϕ400)	D+0.80m	2	\	A	\	\
INT12	SI03	Consorzio per lo Sviluppo Industriale della Valle del Biferno	4+746,75	da Sez. 188 a 192	12879.595, 66973.955; 12929.099, 66976.417	12864.130, 66974.429; 12946.841, 66978.417	800	PEAD	PROGETTO	800	PEAD	PROGETTO	91,029	tubo di protezione in ACCIAIO (Φ1200)	PROGETTO	2	2	C	\	\

Tipologico Attraversamento
Acquedotto
Scala 1:100

ATTRAVERSAMENTO SOTTO VIADOTTO

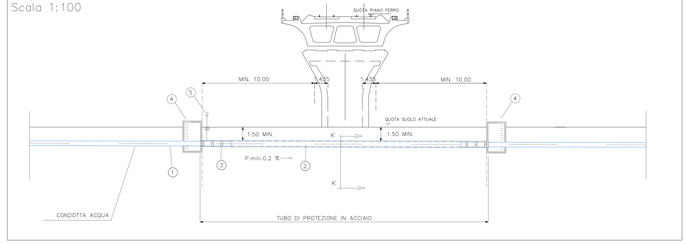

Tipologico Attraversamento Fognatura
Scala 1:100

2 ATTRAVERSAMENTO SOTTO VIADOTTO

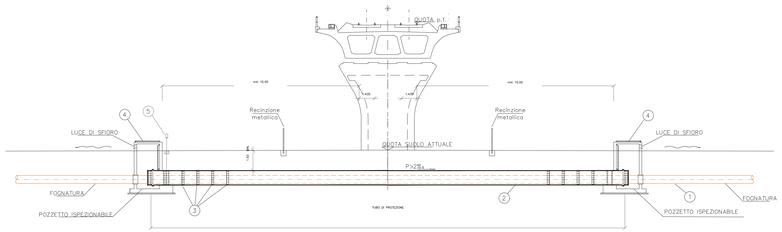

PROFILO RISOLUZIONE SI03 - SCALA 1:200

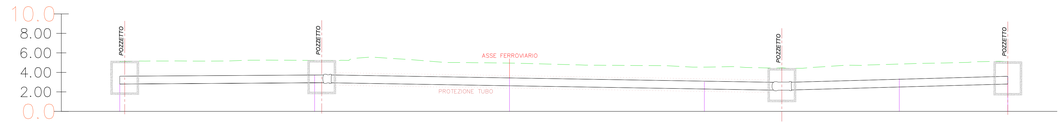

NUMERO SEZIONE	1	2	3	4	5	6
DISTANZE PROGRESSIVE	0+680,00	0+700,00	0+720,00	0+740,00	0+760,00	0+791,14
DISTANZE PARZIALI	20,00	20,00	20,00	20,00	11,14	
QUOTE PROGETTO	3,61	3,74	3,45	3,74	3,38	3,60
QUOTE TERRENO	5,11	5,74	4,95	4,54	4,88	5,10

PROFILO RISOLUZIONE SI02 - SCALA 1:200

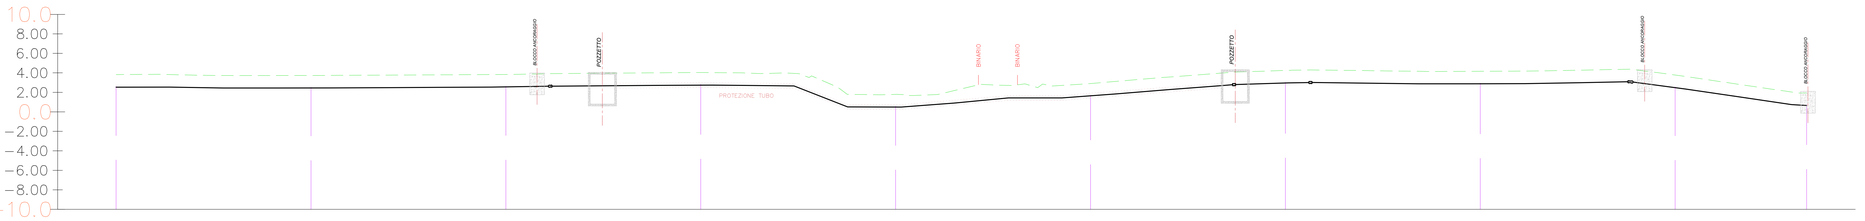

NUMERO SEZIONE	1	2	3	4	5	6	7	8	9	10
DISTANZE PROGRESSIVE	0+660,00	0+680,00	0+700,00	0+720,00	0+740,00	0+760,00	0+780,00	0+800,00	0+820,00	0+833,49
DISTANZE PARZIALI	20,00	20,00	20,00	20,00	20,00	20,00	20,00	20,00	13,49	
QUOTE PROGETTO	2,62	2,53	2,61	2,65	0,59	1,70	1,55	2,56	2,58	0,01
QUOTE TERRENO	3,82	3,73	3,65	4,01	1,79	2,90	4,25	4,16	3,78	1,51

NOTE

1. Sarà cura dell'Appaltatore verificare l'esatta ubicazione delle condotte e dei relativi manufatti che possono interferire con le lavorazioni previste. Tale posizione dovrà essere verificata e confermata in contraddittorio con un tecnico incaricato dall'Ente gestore stesso, prima dell'avvio delle lavorazioni.
2. Per gli attraversamenti ed i parallelismi di condotte e canali convoglianti liquidi e gas con ferrovie gli interventi saranno eseguiti in accordo al D.M. 04/04/2014 e relativi allegati, oltre quanto ulteriormente specificato nel M.dP di RFI.
3. Per il dettaglio ed i particolari di pozzetti, blocchi di ancoraggio, sezioni scavo e opere di protezione si rimanda ai seguenti elaborati:
   - LI0B02EZZBZSI0000013D;
   - LI0B02EZZBZSI0000014D;
   - LI0B02EZZBZSI0000015D;
   - LI0B02EZZBZSI0000016D;
   - LI0B02EZZBZSI0000017C;
   - LI0B02EZZBZSI0000018C.

COMMITTENTE:

RFI RETE FERROVIARIA ITALIANA
GRUPPO FERROVIE DELLO STATO ITALIANE
DIREZIONE INVESTIMENTI
DIREZIONE PROGRAMMI INVESTIMENTI
DIRETTRICE SUD - PROGETTO ADRIATICA

DIREZIONE LAVORI:

ITALFERR
GRUPPO FERROVIE DELLO STATO ITALIANE

APPALTATORE:

A. D'AGOSTINO COSTRUZIONI GENERALI S.r.l.
MANDATARIA

ATLANTE
MANDANTI

PROGETTAZIONE: MANDATARIA HUB — MANDANTI HMpro

PROGETTO ESECUTIVO

LINEA PESCARA - BARI
RADDOPPIO DELLA TRATTA FERROVIARIA TERMOLI - LESINA
LOTTO 2 e 3: RADDOPPIO TERMOLI - RIPALTA

Firmato digitalmente da:
Facchini Massimo
Firmato il 15/03/2024 09:53
Seriale Certificato: 2702585
Valido dal 01/09/2023 al 01/09/2026
InfoCamere Qualified Electronic Signature CA

Profilo longitudinale e sezioni trasversali dell'opera di risoluzione dell'interferenza (SI02/SI03)

A.A.D'AGOSTINO COSTRUZIONI GENERALI S.r.l.
Il Direttore Tecnico
Ing. Giuseppe Babini

APPALTATORE / PROGETTAZIONE — DIRETTORE TECNICO / RESPONSABILE INTEGRAZIONE PRESTAZIONI SPECIALISTICHE — SCALA: 1:200

COMMESSA LI0B | LOTTO 02 | FASE E | ENTE ZZ | TIPO DOC. FZ | OPERA/DISCIPLINA SI0000 | PROGR. 002 | REV. C

Revis.	Descrizione	Redatto	Data	Verificato	Data	Approvato	Data	Autorizzato Data
A	Revisione A.D.V. LISB - PV - 20200227	E.Musacchio	Aprile 2023	R.Ciarlatto	Aprile 2023	M.Stanno	Aprile 2023	
B	Revisione	E.Musacchio	Giugno 2023	R.Ciarlatto	Giugno 2023	M.Stanno	Giugno 2023	
C	Revisione	E.Musacchio	Ottobre 2023	R.Ciarlatto	Ottobre 2023	M.Stanno	Ottobre 2023	

File: LI0B02EZZFZSI0000002C.DWG — n. Elab.: