


- NOTE**
- Sarà cura dell'Appaltatore verificare l'esatta ubicazione delle condotte e dei relativi manufatti che possono interferire con le lavorazioni previste. Tale posizione dovrà essere verificata e confermata in contraddittorio con un tecnico incaricato dall'Ente gestore stesso, prima dell'avvio delle lavorazioni.
  - Per gli attraversamenti ed i paralleleli di condotte e canali convoglianti liquidi e gas con ferrovie gli interventi saranno eseguiti in accordo al D.M. 04/04/2014 e relativi allegati, oltre quanto ulteriormente specificato nei MAP di RFI.
  - Per il dettaglio ed i particolari di pozzetti, blocchi di ancoraggio, sezioni scavo e opere di protezione si rimanda ai seguenti elaborati:
    - LIB002ZZBZSI0000013D;
    - LIB002ZZBZSI0000014D;
    - LIB002ZZBZSI0000015D;
    - LIB002ZZBZSI0000016D;
    - LIB002ZZBZSI0000017C;
    - LIB002ZZBZSI0000018C.

NUMERO SEZIONE	20	21	22	23	24	286
DISTANZE PROGRESSIVE	0+480.00	0+480.00	0+480.00	0+480.00	0+480.00	0+480.00
DISTANZE PARZIALI		20,00	20,00	20,00	20,00	1,11
QUOTE PROGETTO	34,86	34,84	35,18	35,19	34,83	34,74
QUOTE TERRENO	35,51	35,59	36,61	36,75	35,58	35,95

NUMERO SEZIONE	1	2	3	4	5	6	7	8	9	10	11
DISTANZE PROGRESSIVE	0+480.00	0+480.00	0+480.00	0+480.00	0+480.00	0+480.00	0+480.00	0+480.00	0+480.00	0+480.00	0+480.00
DISTANZE PARZIALI		4,14	20,00	20,00	20,00	20,00	20,00	20,00	20,00	20,00	1,45
QUOTE PROGETTO	31,54	31,65	32,00	32,21	32,64	32,69	33,08	33,51	34,21	35,22	35,14
QUOTE TERRENO	32,14	32,21	32,57	32,77	32,80	33,44	33,89	34,51	35,21	36,28	36,14

**TABELLA RIEPILOGATIVA INFORMAZIONI**

Interferenze	Censim.	Risolz.	Ente Gestore	Progressive di progetto	Sezioni di progetto	Coordinate locali		Condotta da dismettere			Nuova condotta			Quota dal p.c	Nuovi pozzetti			Idranti			
						Interferenza	Risoluzione	Diametro (ø)	Materiale	Profondità posa (m)	Diametro (ø)	Materiale	Profondità posa (m)		Lunghezza (m)	Dati protezione	Ispezione	Sezionamento	Tipo	Dismett.	Instal.
INT28	SI18		Consorzio di Bonifica Trigno e Biferno	Viabilità NV03 (7+150 prog. Ferroviaria)	da Sez. 206 a 223	14722.110-65653.805	14722.110-65653.805	110	PVC	1.65	110	PVC	1.65	36	Acciaio F 350 Sp. 8.8mm	1.65	2	\	A	\	\
INT34	SI20		Consorzio di Bonifica Trigno e Biferno	Viabilità NV04A (7+664.70 prog. Ferroviaria)	da Sez. 206 a 225	15201.553-65474.288	15201.553-65474.288	200	C.A.M.	1.58 / 1.54	200	C.A.M.	1.58 / 1.54	\	C.A. 2m x 2m L=30m	1.58 / 1.54	\	\	\	\	\

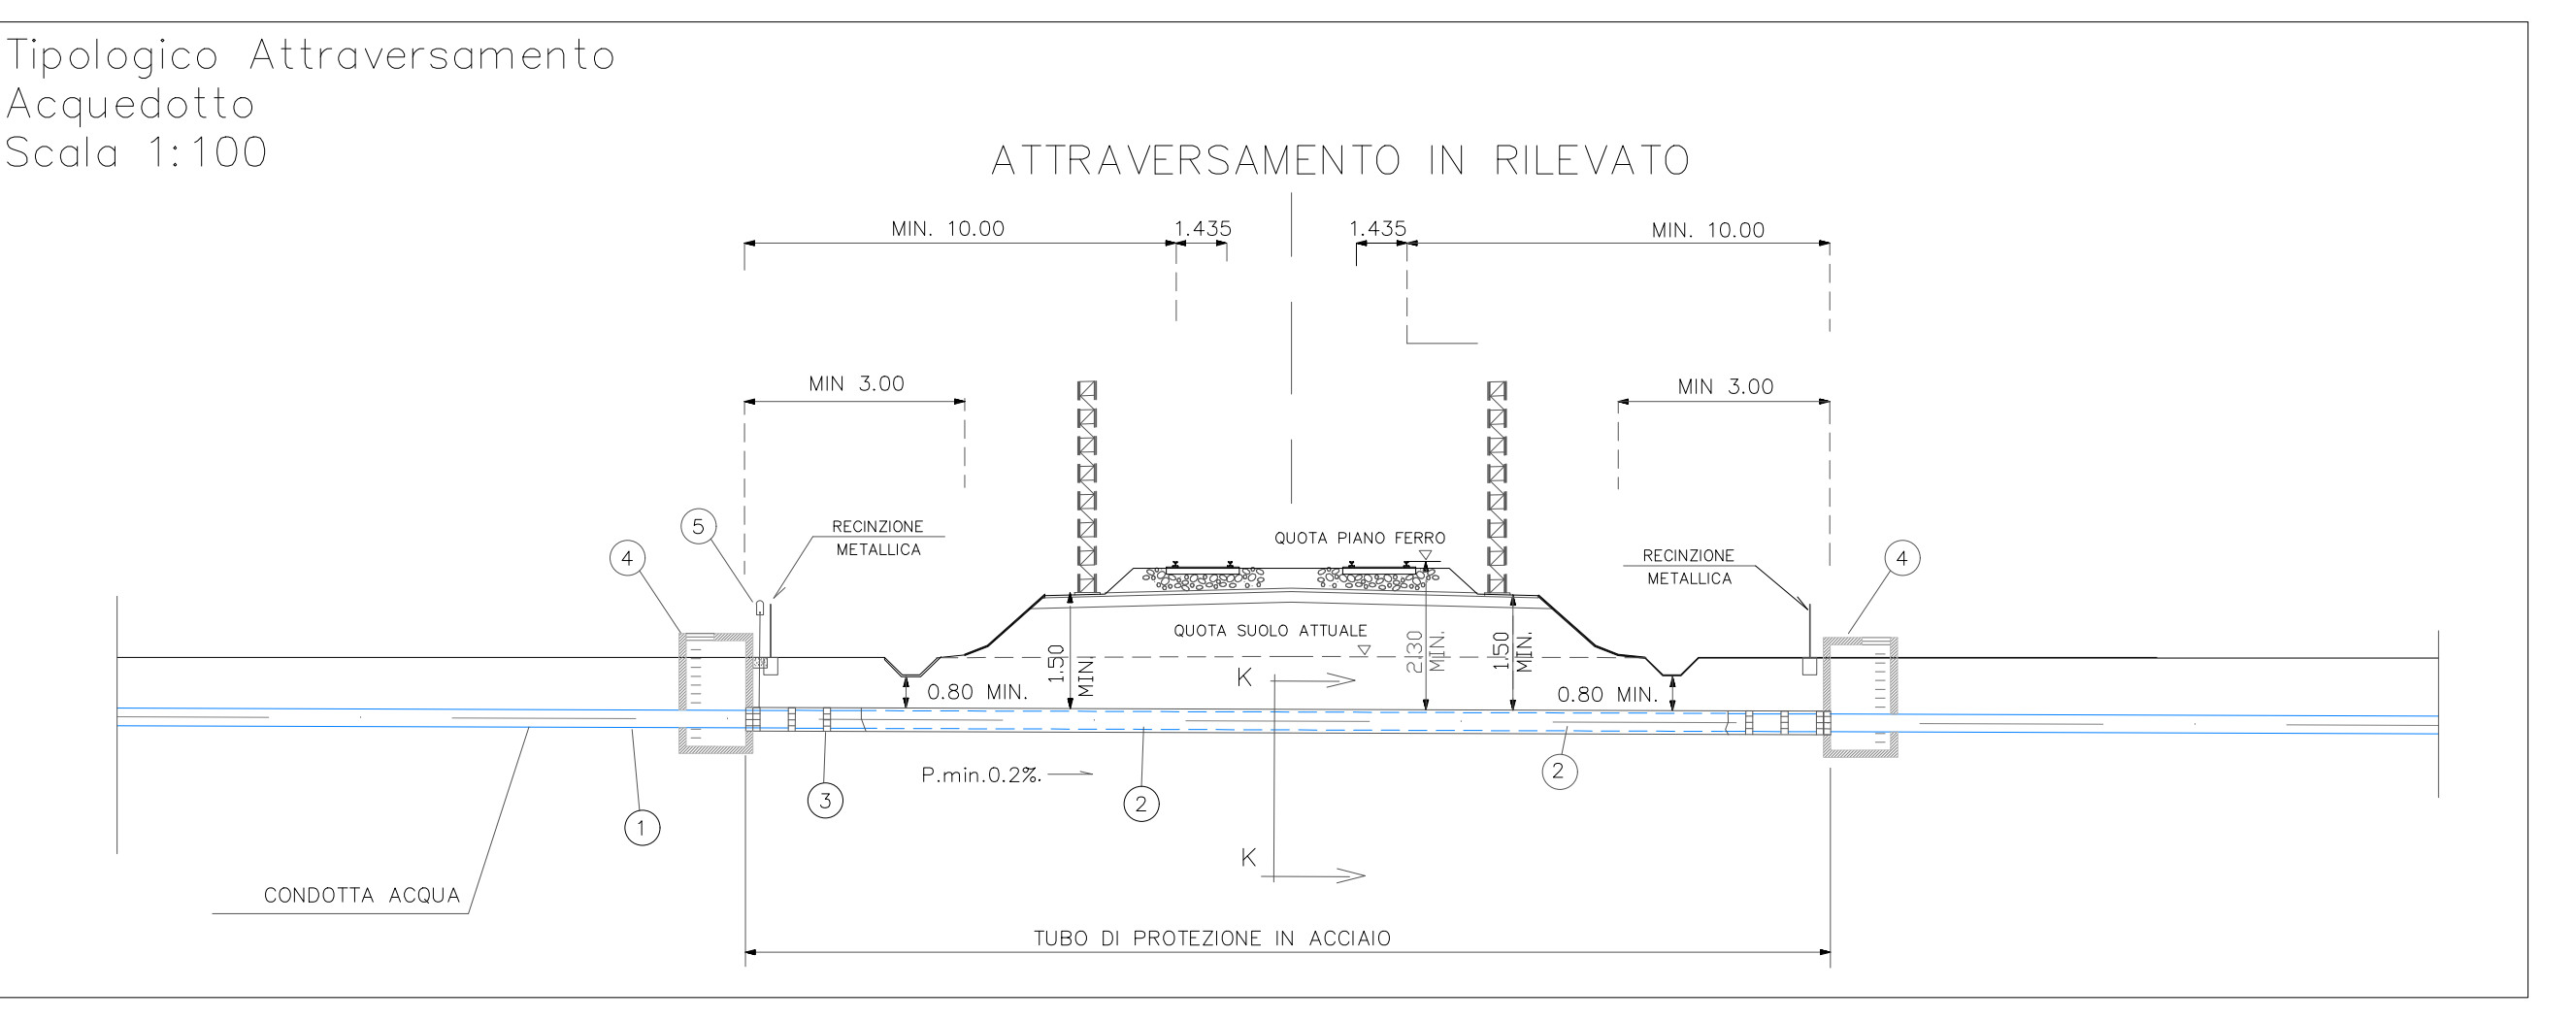

COMMITTENTE: **RFI** RETE FERROVIARIA ITALIANA - GRUPPO FERROVIE DELLO STATO ITALIANE - DIREZIONE INVESTIMENTI - DIREZIONE PROGRAMMI INVESTIMENTI - DIRETTRICE SUD - PROGETTO ADRIATICA

DIREZIONE LAVORI: **ITALFERR** GRUPPO FERROVIE DELLO STATO ITALIANE

APPALTATORE: **AGOSTINO COSTRUZIONI** MANDATARIA **ATLANTE** MANDANTI

PROGETTAZIONE: **HUB** MANDATARIA **ITV pro** MANDANTI

**PROGETTO ESECUTIVO**

**LINEA PESCARA - BARI**  
**RADDOPPIO DELLA TRATTA FERROVIARIA TERMOLI - LESINA**  
**LOTTO 2 e 3: RADDOPPIO TERMOLI - RIPALTA**

Profilo longitudinale e sezioni (trasversali dell'opera di risoluzione dell'interferenza (S118/S120))

APPALTATORE: **A.A. D'AGOSTINO COSTRUZIONI GENERALI S.p.A.** (Ing. Gianguido Babini) **PROGETTAZIONE**

SCALA: **Varie**

COMMESSA: **LI0B02ZZBZSI0000005C** LOTTO: **02** FASE: **E** ENTE: **ZZ** TIPO DOC: **FZ** OPERA/DISCIPLINA: **SI0000** PROG.: **005** REV: **C**

Rev.	Descrizione	Redatto	Data	Verificato	Data	Approvato	Data	Autorizzato	Data
A	Revisione 02 - L0B - (n° 0000002)	M. Scarpato	Aprile 2023	A. Cerasuolo	Aprile 2023	M. Scarpato	Aprile 2023		
B	Revisione	E. Muscarelli	Giugno 2023	M. Scarpato	Giugno 2023	M. Scarpato	Giugno 2023		
C	Revisione	M. Scarpato	Ottobre 2023	M. Scarpato	Ottobre 2023	M. Scarpato	Ottobre 2023		

File: **LI0B02ZZBZSI0000005C.DWG** n. Elab.: **1**