
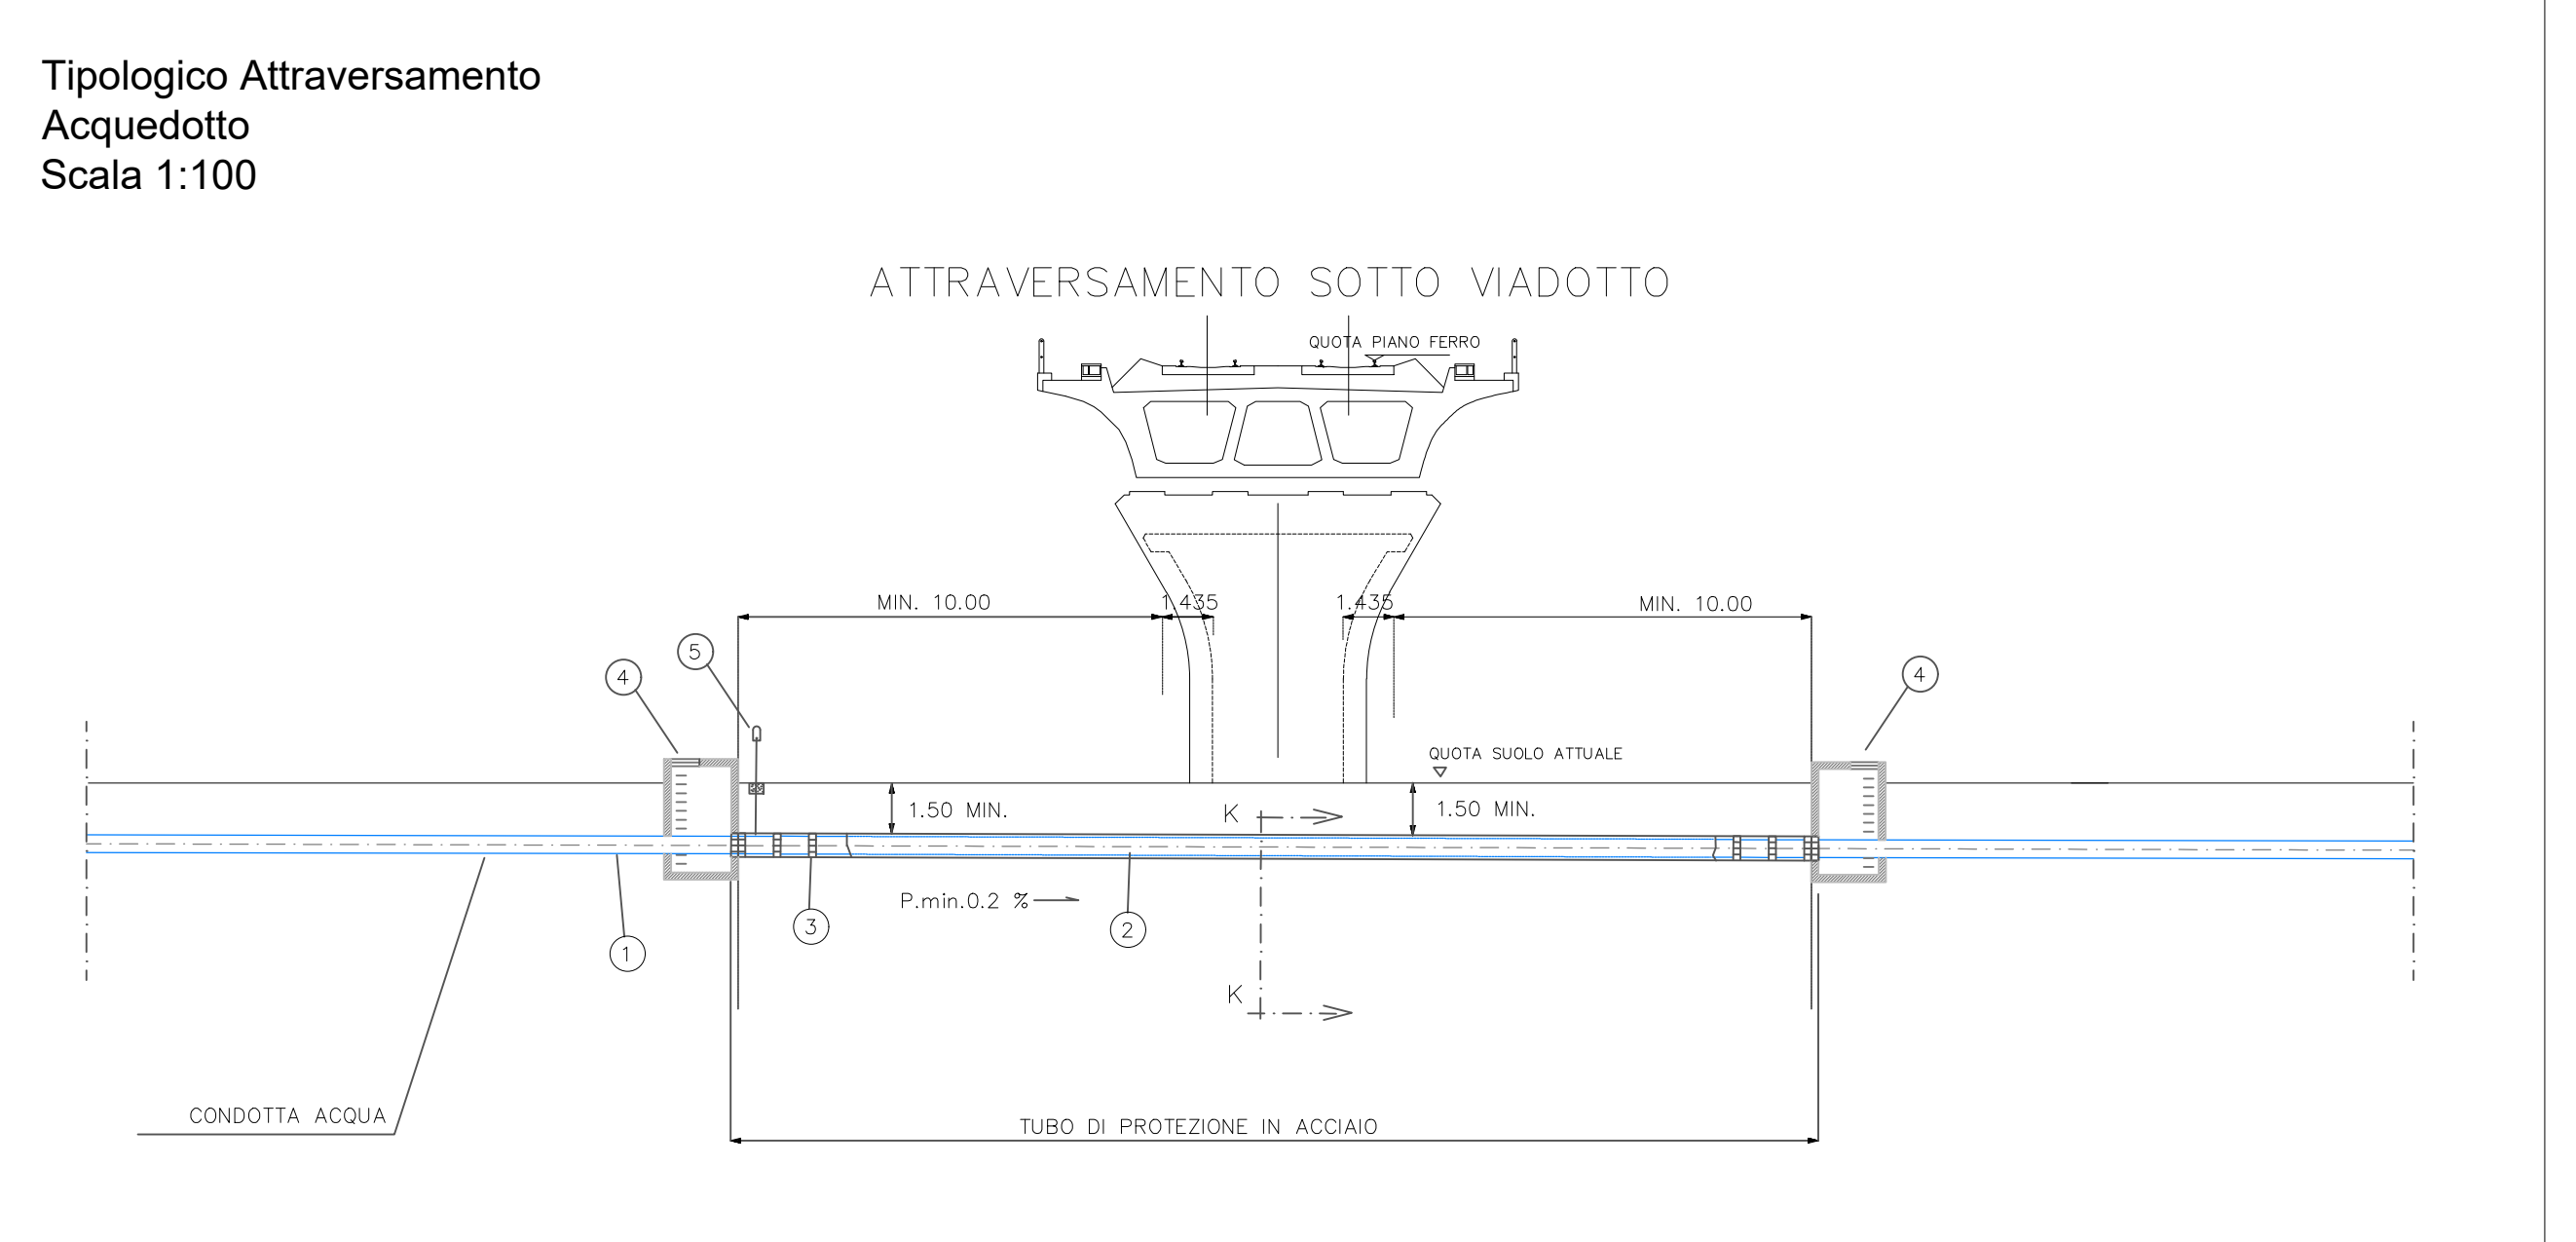
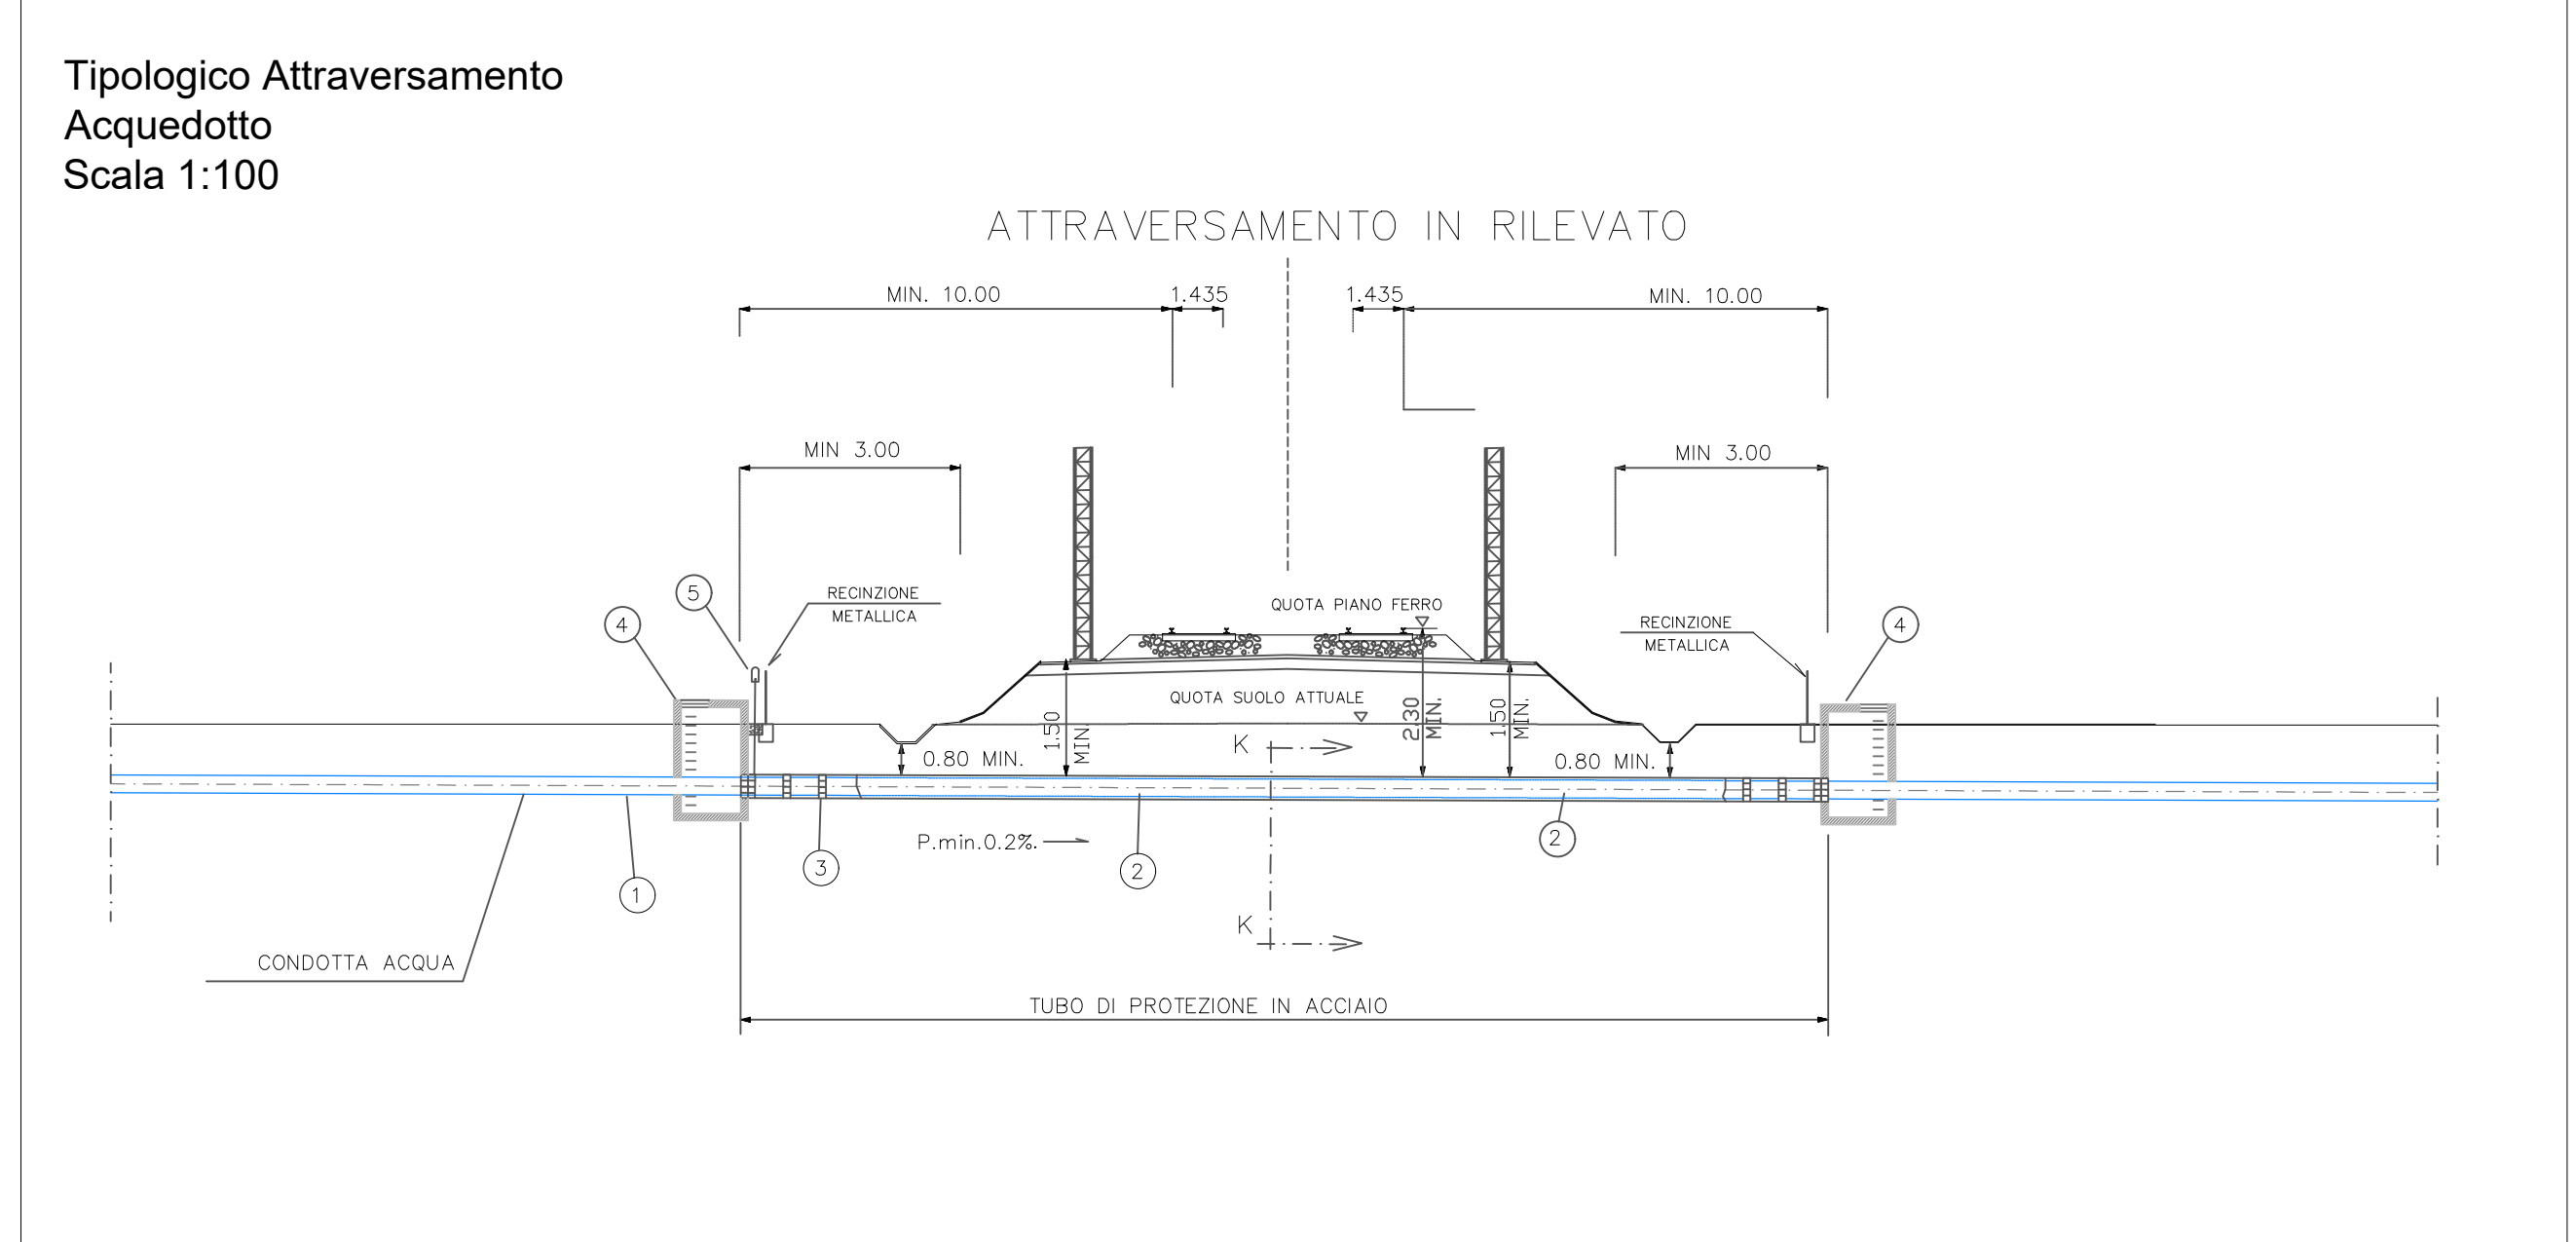
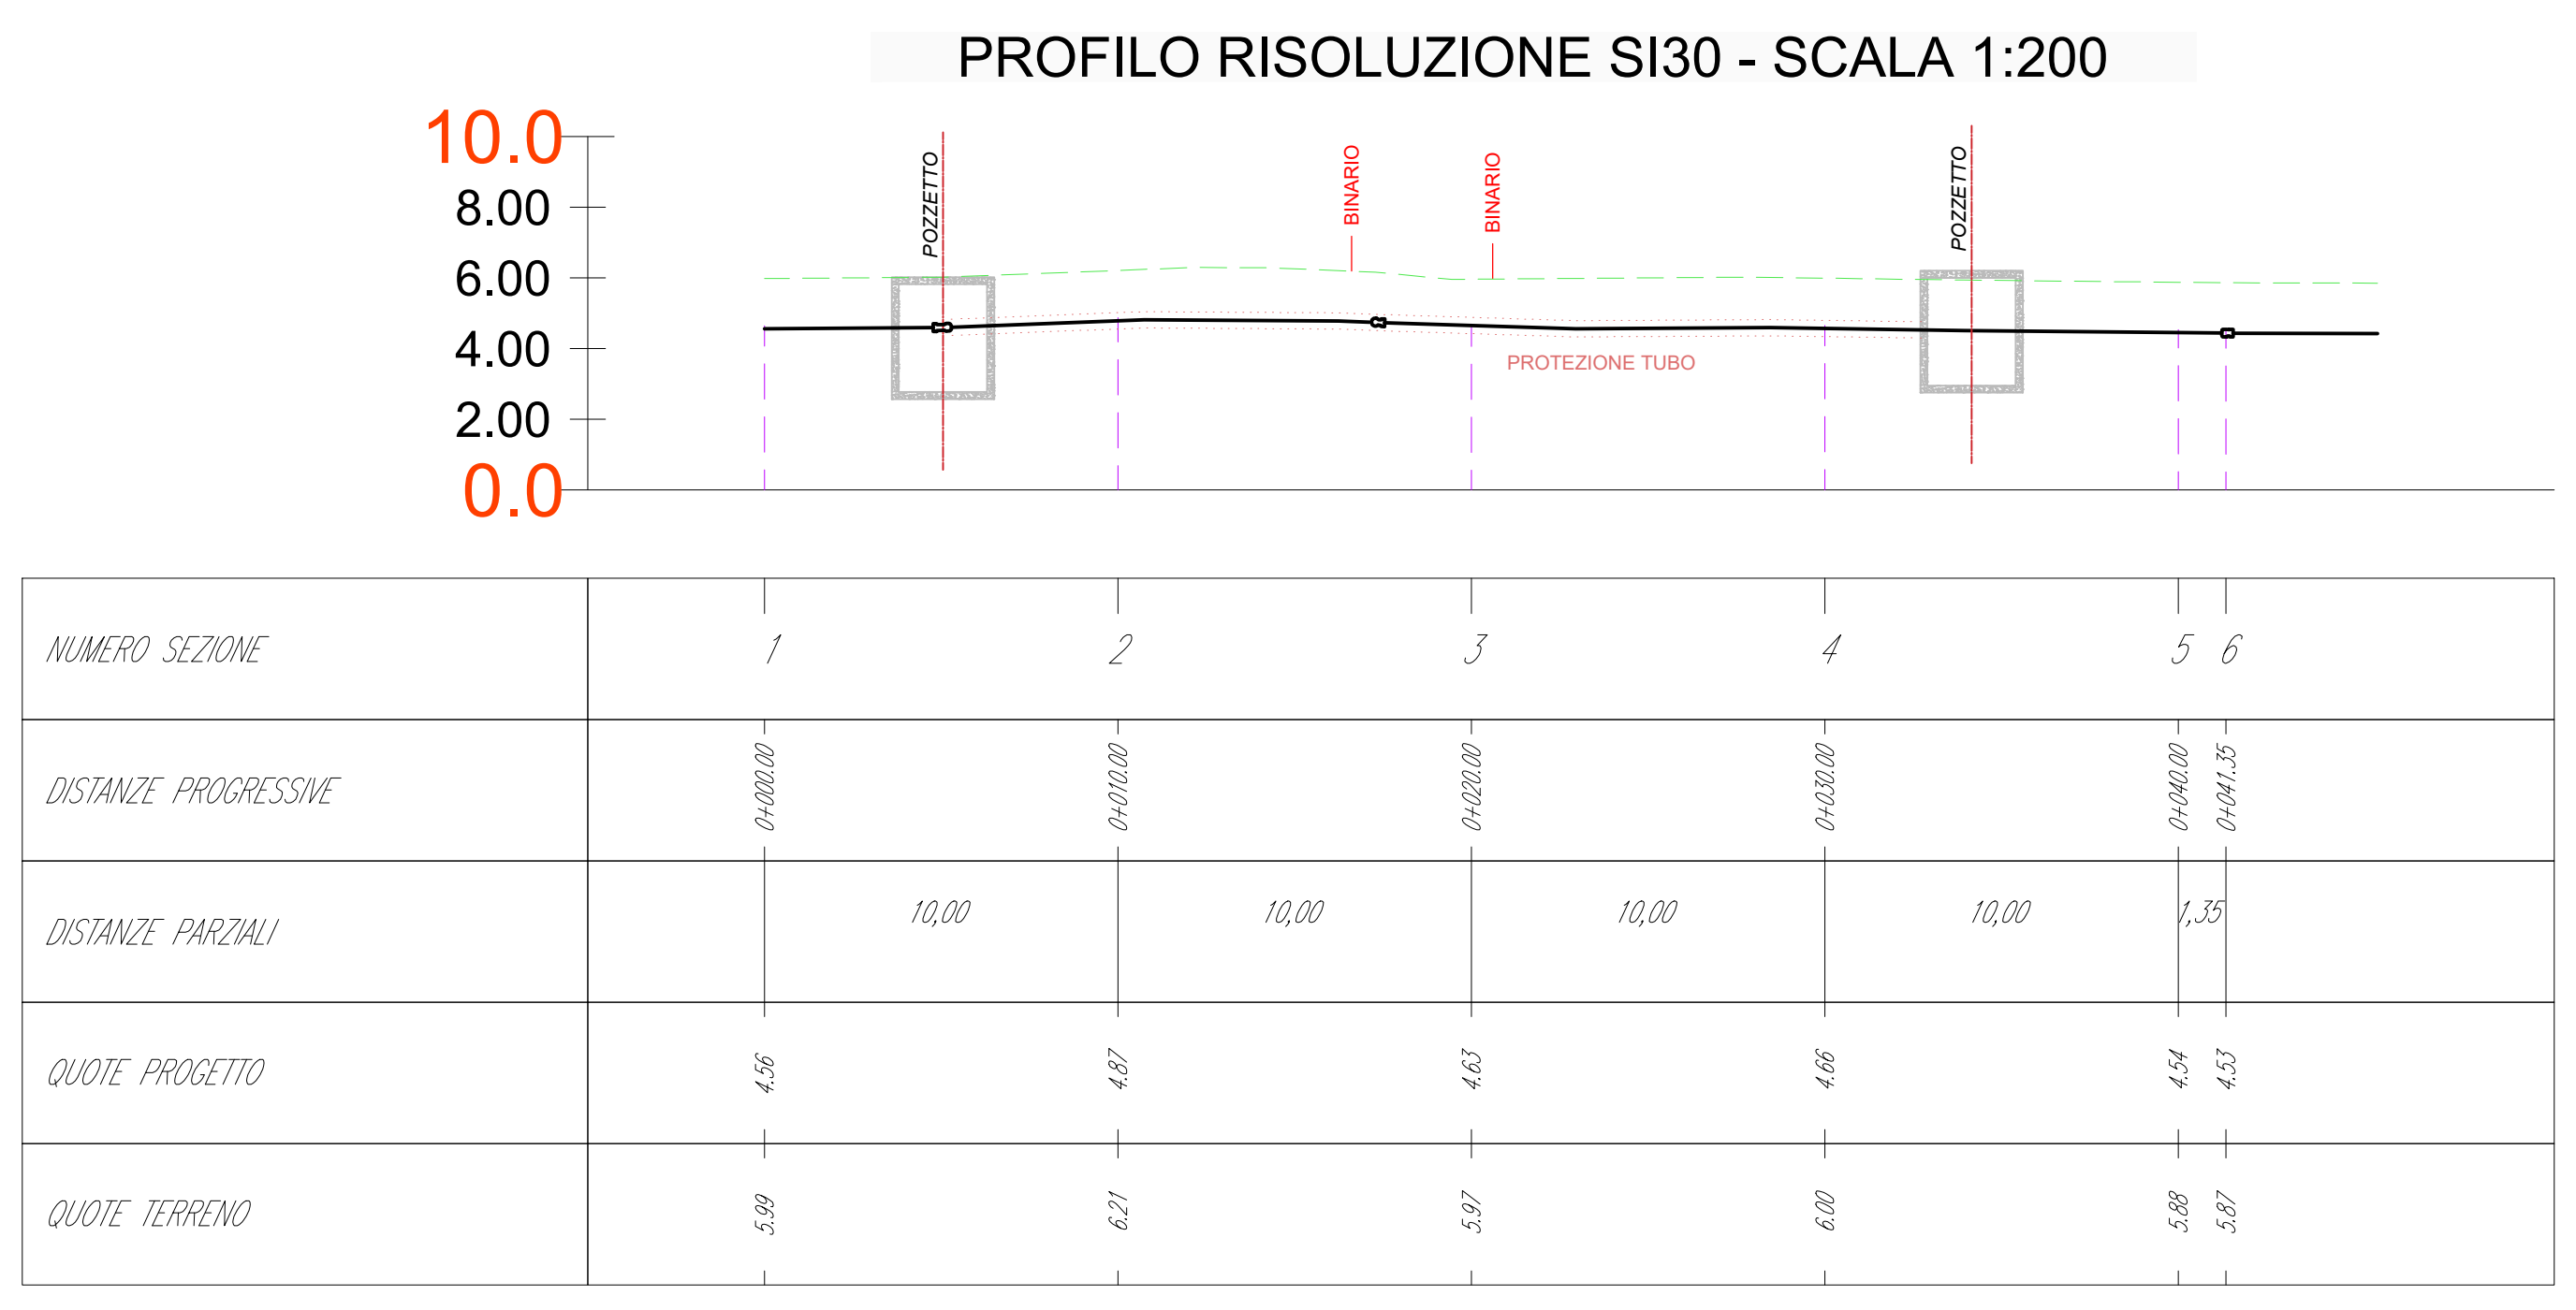


TABELLA RIEPILOGATIVA INFORMAZIONI

Interferenza	Ente Gestore	Progetto di progetto	Stazioni di progetto	Coordinate locali		Condotta da diametere		Nuove condotte		Quota dal p.c.	Nuovi pozzetti		Idranti											
				Interferenza	Stazione	Diametro (ø)	Materiale	Profondità posa (m)	Diametro (ø)		Materiale	Profondità posa (m)	Lunghezza (m)	Dati protezione	Tipologia	Sezionamento	Tipologia	Diametro	Insk.					
INT3	SI30	Consorzio di Bonifica Tigno e Eleno	da Sez. 206 e 205	9+846,08	17153.949-64552.215	17152.427-64552.800	17152.427-64552.800	17200.796-64591.040	17212.572-64673.103	17228.950-64683.641	140	PVC	1,34	140	PVC	1,34	197	ACCIAIO F350 SP 8,0mm L42	1,34	5	l	A	1	1
INT3	SI34	Consorzio di Bonifica Tigno e Eleno	da Sez. 206 e 209	10+215,78	17480.417-64357.650	17478.283-64353.511	17478.283-64353.511	17507.744-64402.686	17507.744-64402.686	17507.744-64402.686	140	PVC	2,00 / 1,36	140	PVC	2,00 / 1,36	84	ACCIAIO F350 SP 8,0mm L45	2,00 / 1,36	2	l	A	1	1
INT4	SI35	Consorzio di Bonifica Tigno e Eleno	VARELLA NV07 110+215,78 prog. Fermano	da Sez. 206 e 240	17812.073-64578.964	17800.607-64578.008	17800.607-64578.008	17830.153-64610.796	17830.153-64610.796	17830.153-64610.796	140	PVC	1,6"	200	PVC	1,6"	57	ACCIAIO F350 SP 8,0mm L36	1,6"	2	l	A	1	1

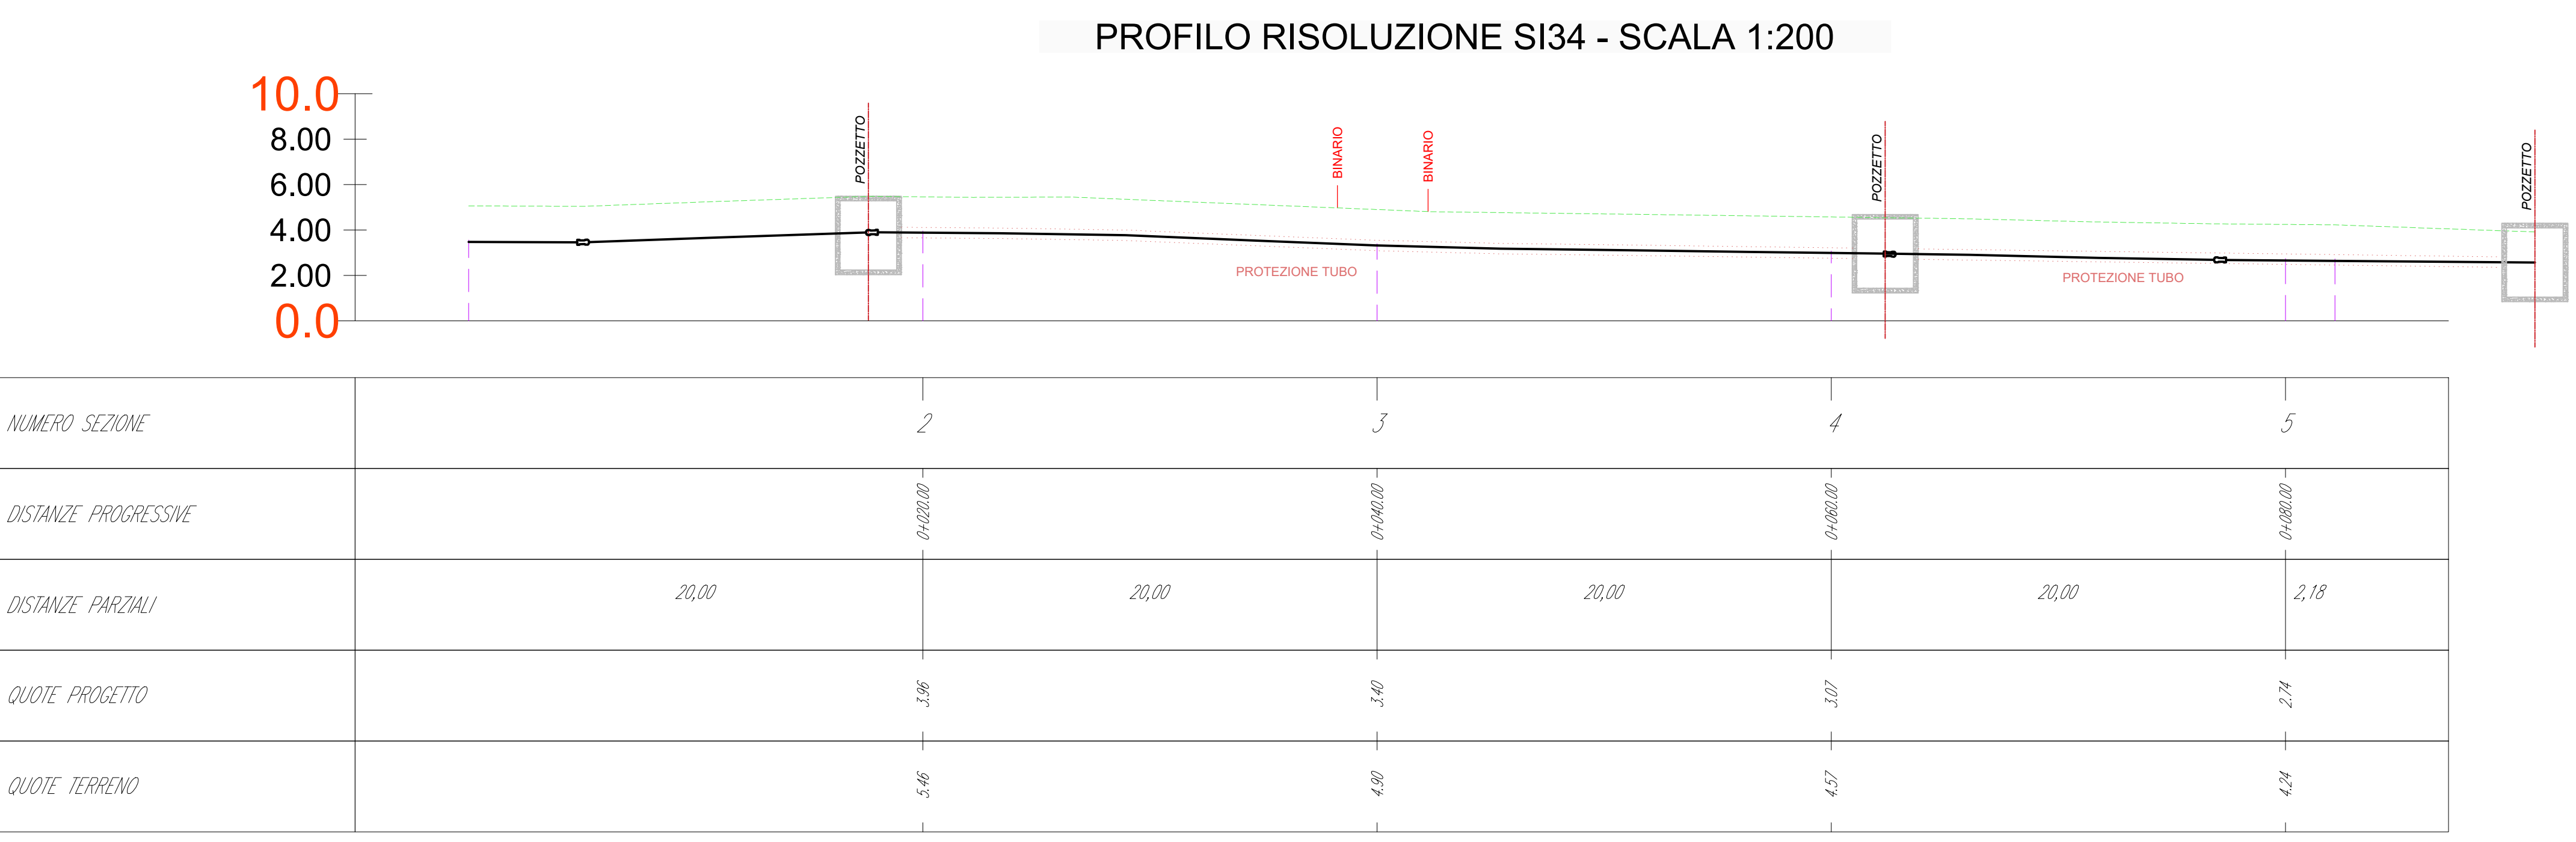

NOTE

Sarà cura dell'Appaltatore verificare l'esatta ubicazione delle condotte e dei relativi manufatti che possono interferire con le lavorazioni previste. Tale posizione dovrà essere verificata e confermata in contraddittorio con un tecnico incaricato dall'Ente gestore stesso, prima dell'inizio delle lavorazioni.

Per gli attraversamenti ed i paralleli di condotte e canali convoglianti liquidi e gas con ferrovie gli interventi saranno eseguiti in accordo al D.M. 04/04/2014 e relativi allegati, oltre quanto ulteriormente specificato nei N.M.P. di RFI.

Per il dettaglio ed i particolari di pozzetti, blocchi di ancoraggio, sezioni scavo e opere di protezione si rimanda ai seguenti elaborati:

- LI0802EZZFZSI0000011C
- LI0802EZZB8I0000014D
- LI0802EZZB8I0000015D
- LI0802EZZB8I0000016D
- LI0802EZZB8I0000017C
- LI0802EZZB8I0000018C

COMMITTENTE: **RFI** RETE FERROVIARIA ITALIANA GRUPPO FERROVIE DELLO STATO ITALIANO DIREZIONE INVESTIMENTI DIREZIONE PROGRAMMI INVESTIMENTI DIRETTRICE SUD - PROGETTO ADRIATICA

DIREZIONE LAVORI: **ITALFERR** GRUPPO RENOVIS DELLO STATO ITALIANO

APPALTATORE: **AGOSTINO COSTRUZIONI GENERALI S.p.A.** MANDATARIA **ATLANTE**

PROGETTAZIONE: **HUB** MANDATARI **INPRO**

PROGETTO ESECUTIVO
LINEA PESCARA - BARI
RADDOPPIO DELLA TRATTA FERROVIARIA TERMOLI - LESINA
LOTTO 2 e 3: RADDOPPIO TERMOLI - RIPALTA

Profilo longitudinale e sezioni trasversali dell'opera di risoluzione dell'interferenza (SI30/SI34/SI35)

A.A. D'AGOSTINO COSTRUZIONI GENERALI S.p.A. SCALA: **Varie**

DIRETTORE TECNICO: **(Ing. Giampaolo Babin)**

COMMESSA	LOTTO	FASE	ENTE	TIPO DOC	OPERAZIONE	PROGR	REV
LI0802EZZFZSI0000011C	02	E	ZZ	FZ	SI0000	010	C

Rev.	Descrizione	Redatto	Data	Verificato	Data	Approvato	Data	Autorezzato	Data
A	Relazione di calcolo	E. Babin	Aprile 2023	R. Cardillo	Aprile 2023	M. Pizzini	Aprile 2023		
B	Profilo	E. Babin	Aprile 2023		Aprile 2023				
C	Sezioni	E. Babin	Ottobre 2023		Ottobre 2023				

File: LI0802EZZFZSI0000011C.DWG (r. Elab.:)