




AREE
SCOTICO 0.0 MQ
PAVIMENTAZIONE: 2.2 MQ
SCAVO: 0.0 MQ
RILEVATO: 0.0 MQ

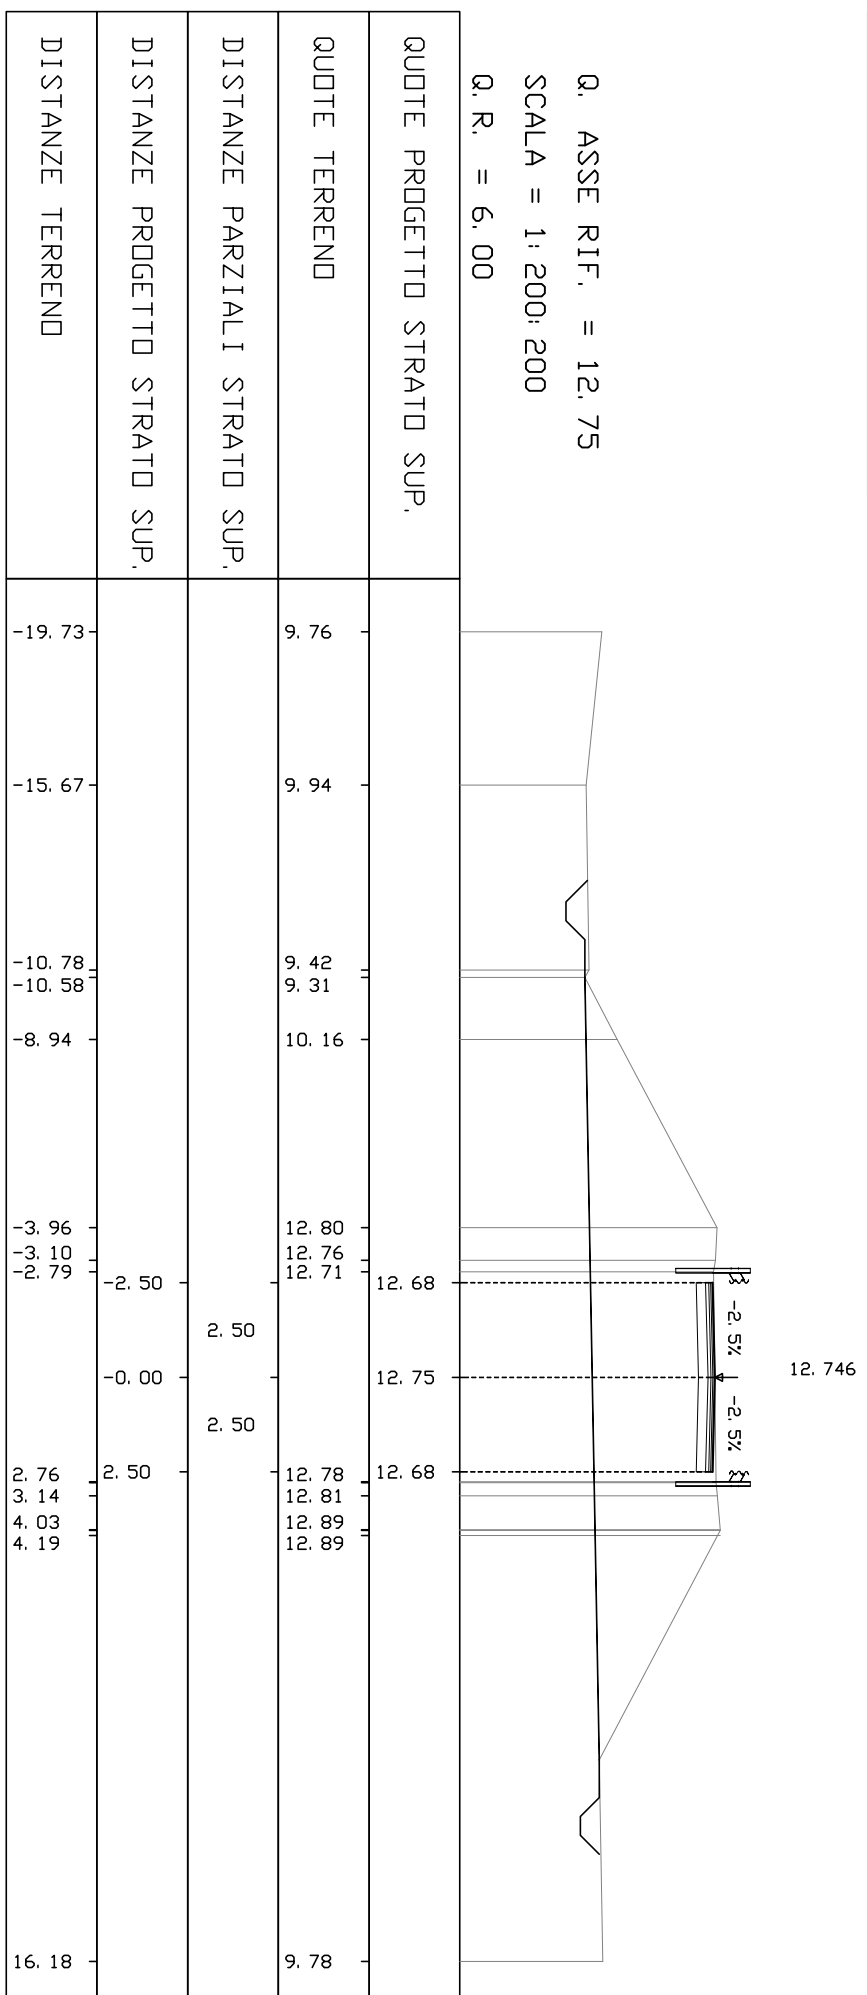


AREE
SCOTTO 0.0 MQ
PAVIMENTAZIONE: 2.2 MQ
SCAVO: 28.63 MQ
RILEVATO: 0.0 MQ

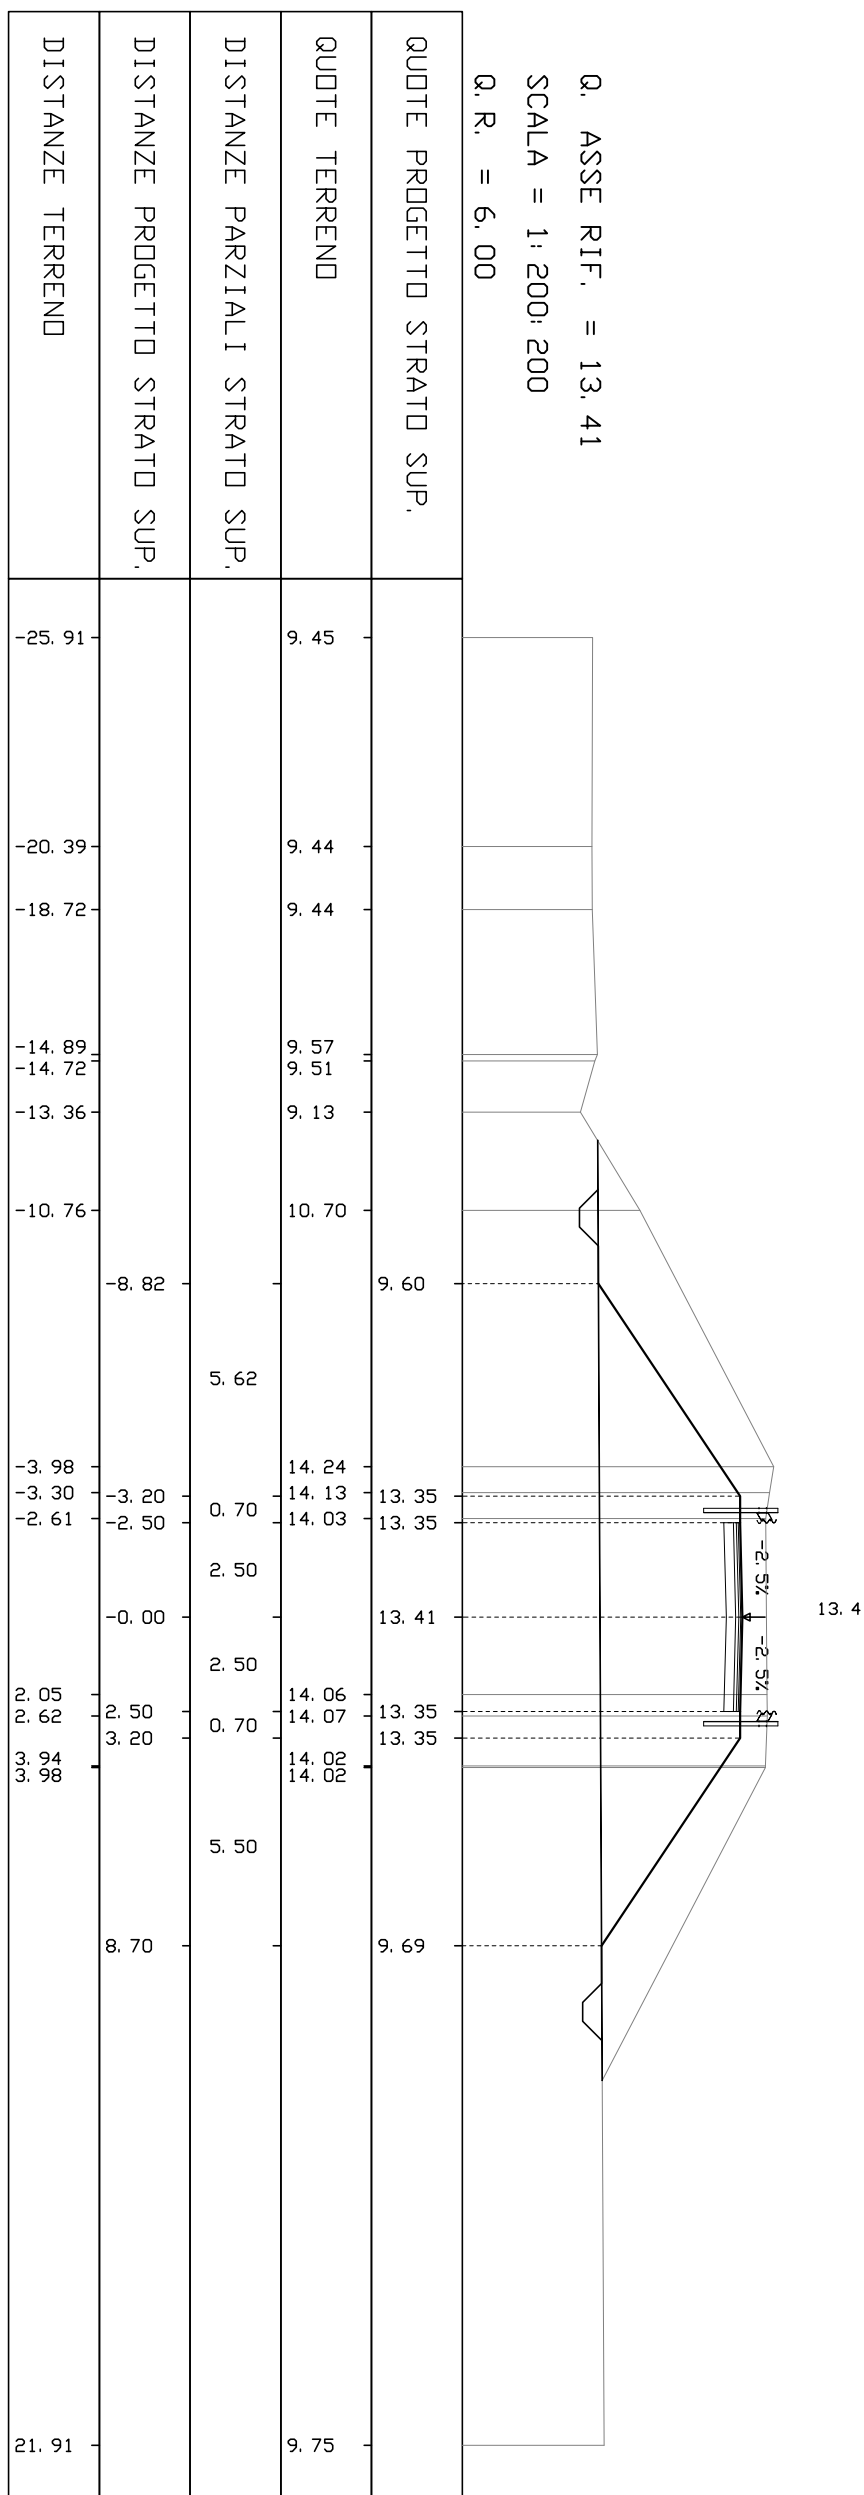


AREE
SCOTICO 0.0 MQ
PAVIMENTAZIONE: 2.2 MQ
SCAFO: 67.32 MQ
RILEVATO: 0.0 MQ

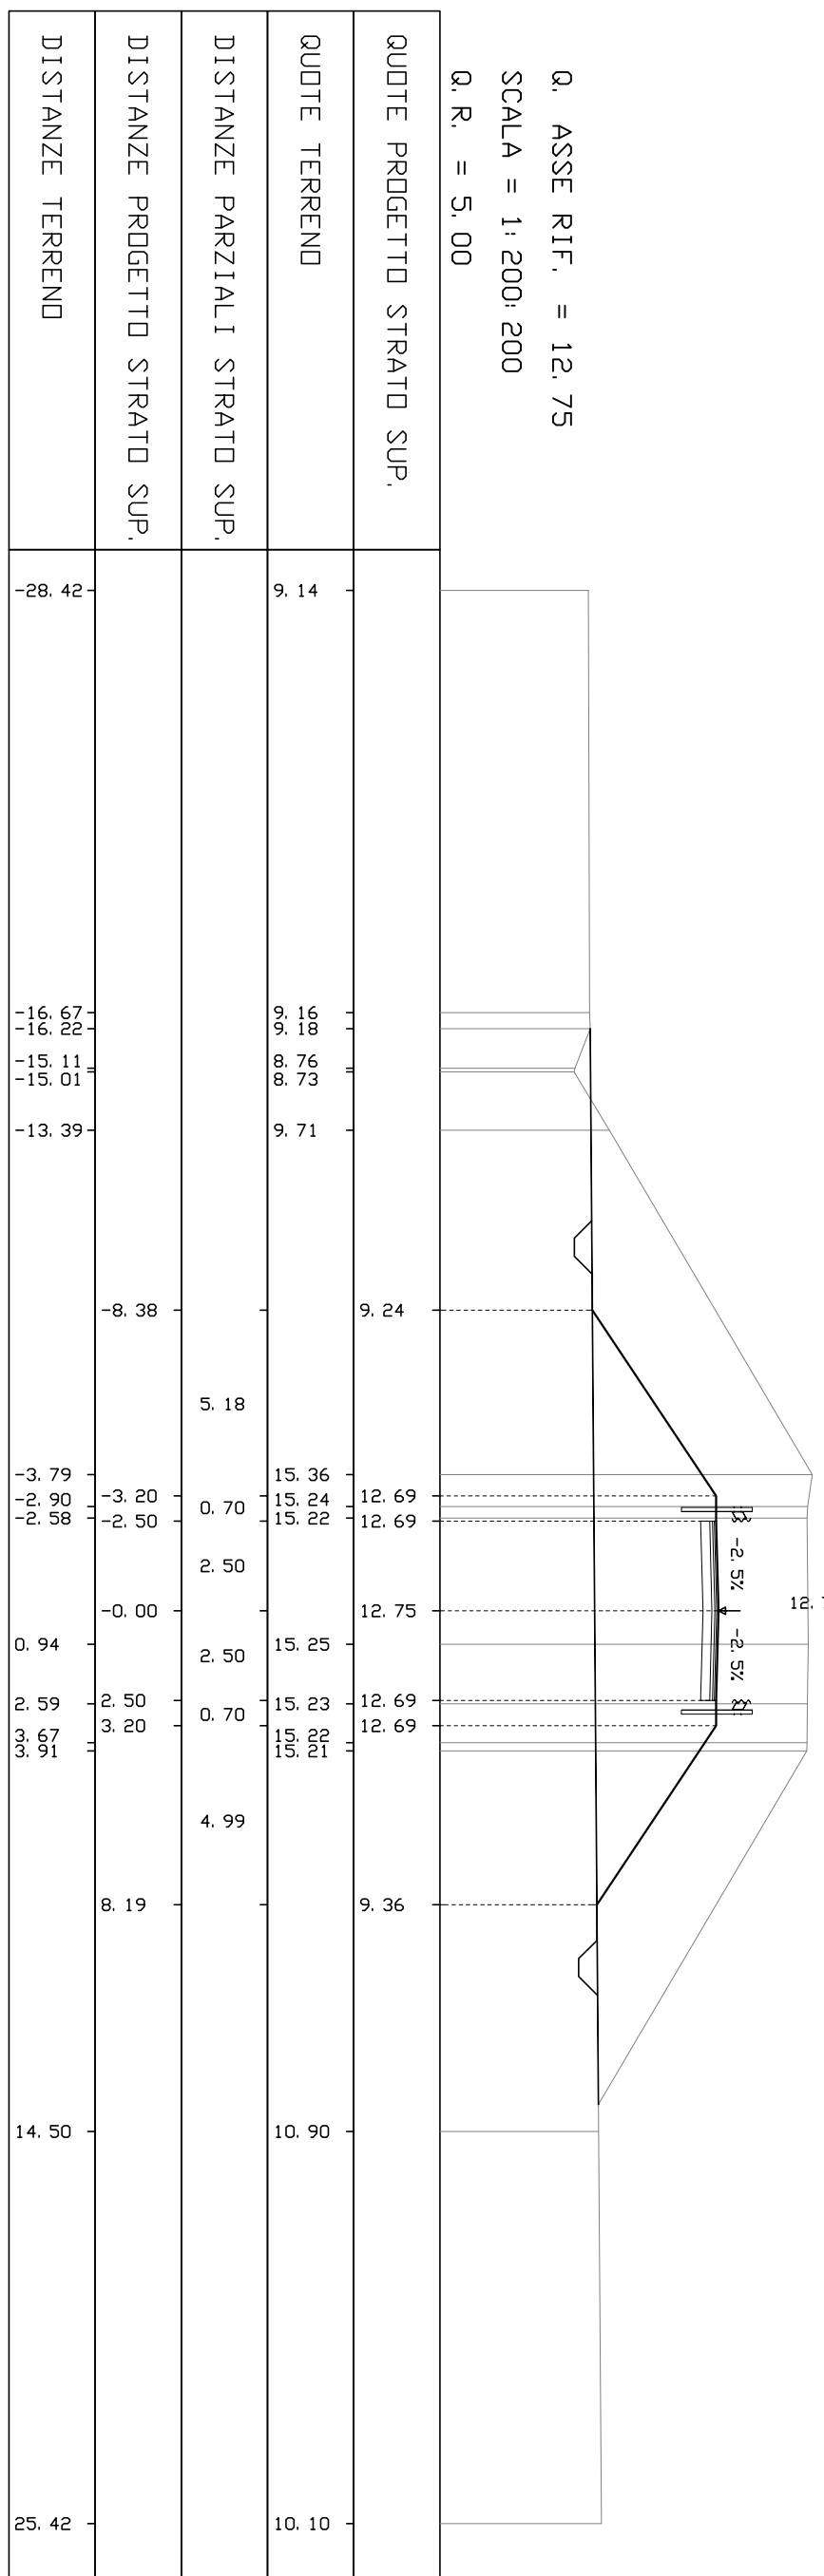


AREE
SCOTICO 0.0 MQ
PAVIMENTAZIONE: 2.2 MQ
SCAFO: 113.18 MQ
RILEVATO: 0.0 MQ

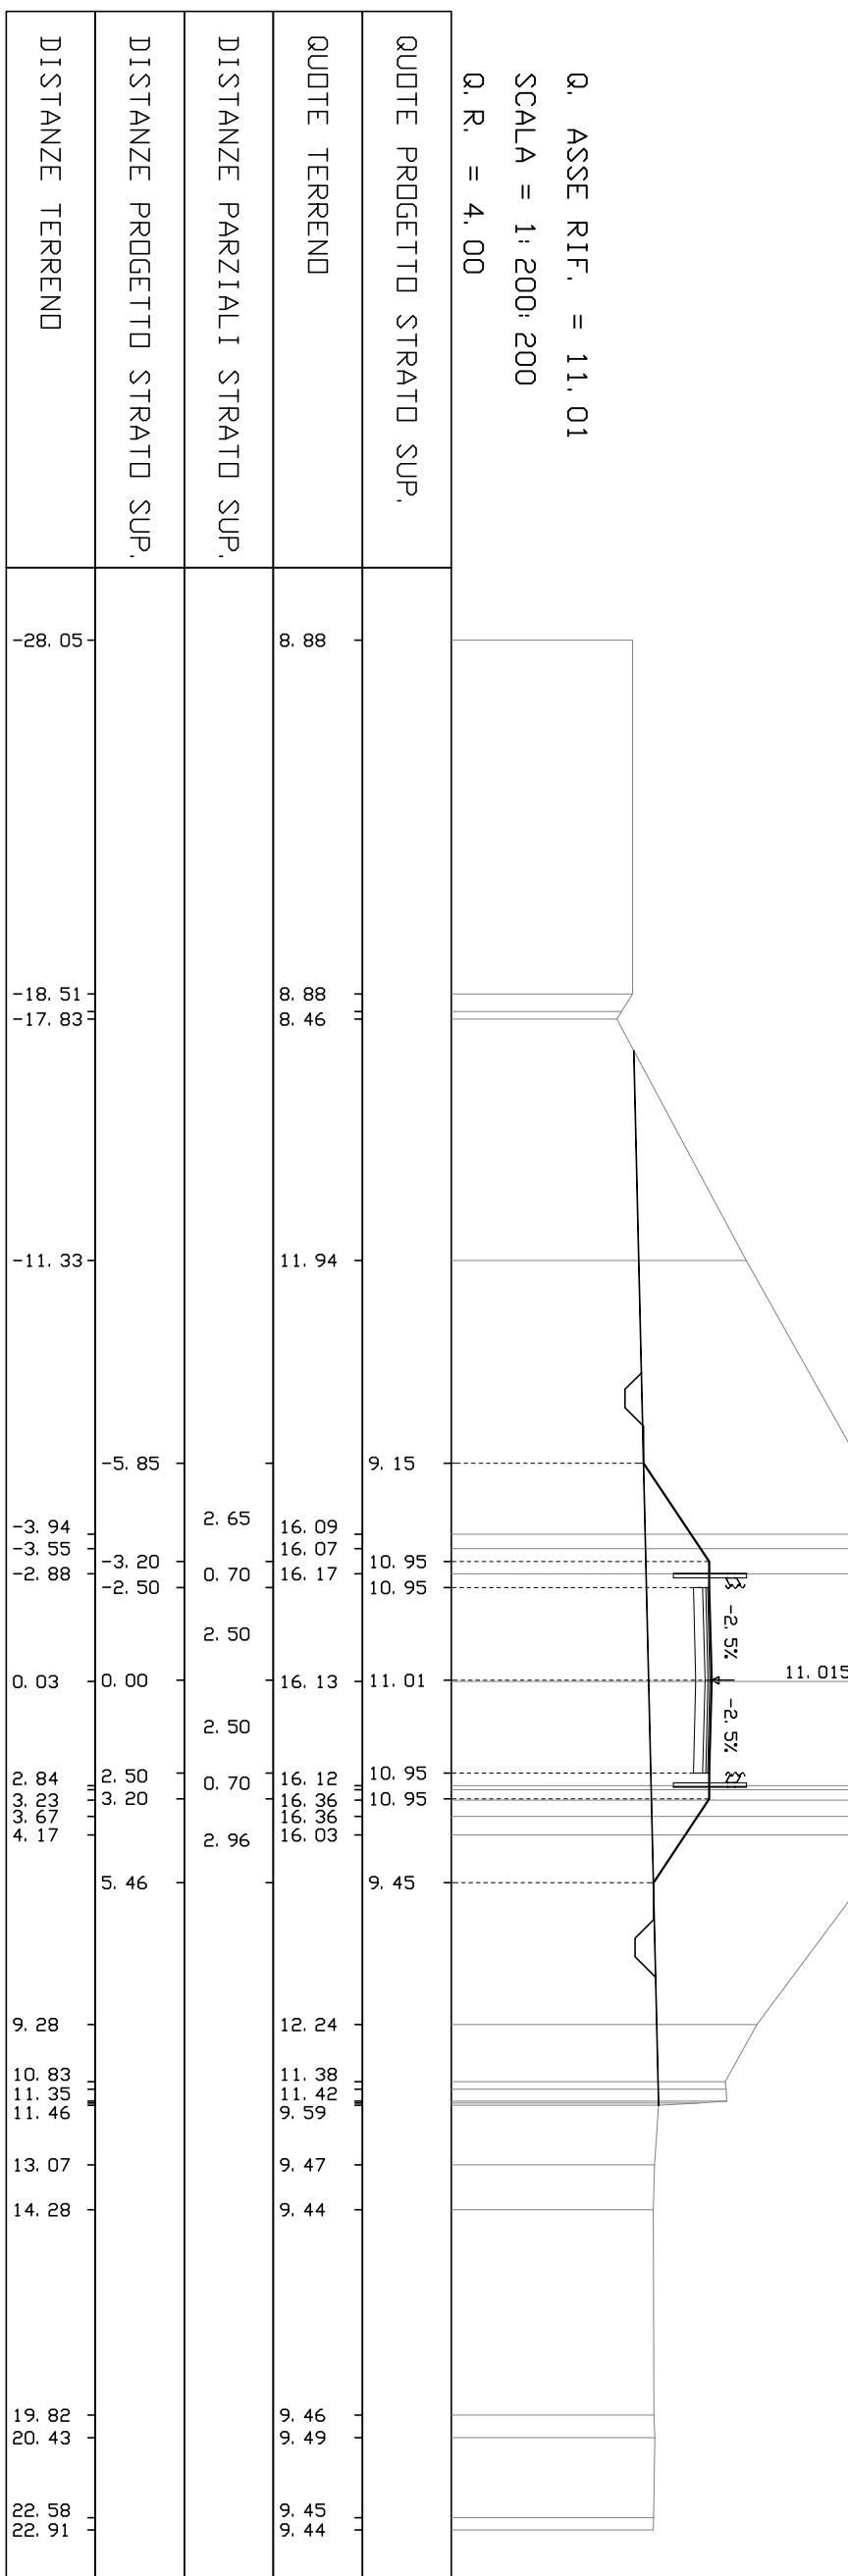


AREE
SCOTICO 0.0 MQ
PAVIMENTAZIONE: 3.5 MQ
SCAVO: 121.22 MQ
RILEVATO: 0.0 MQ

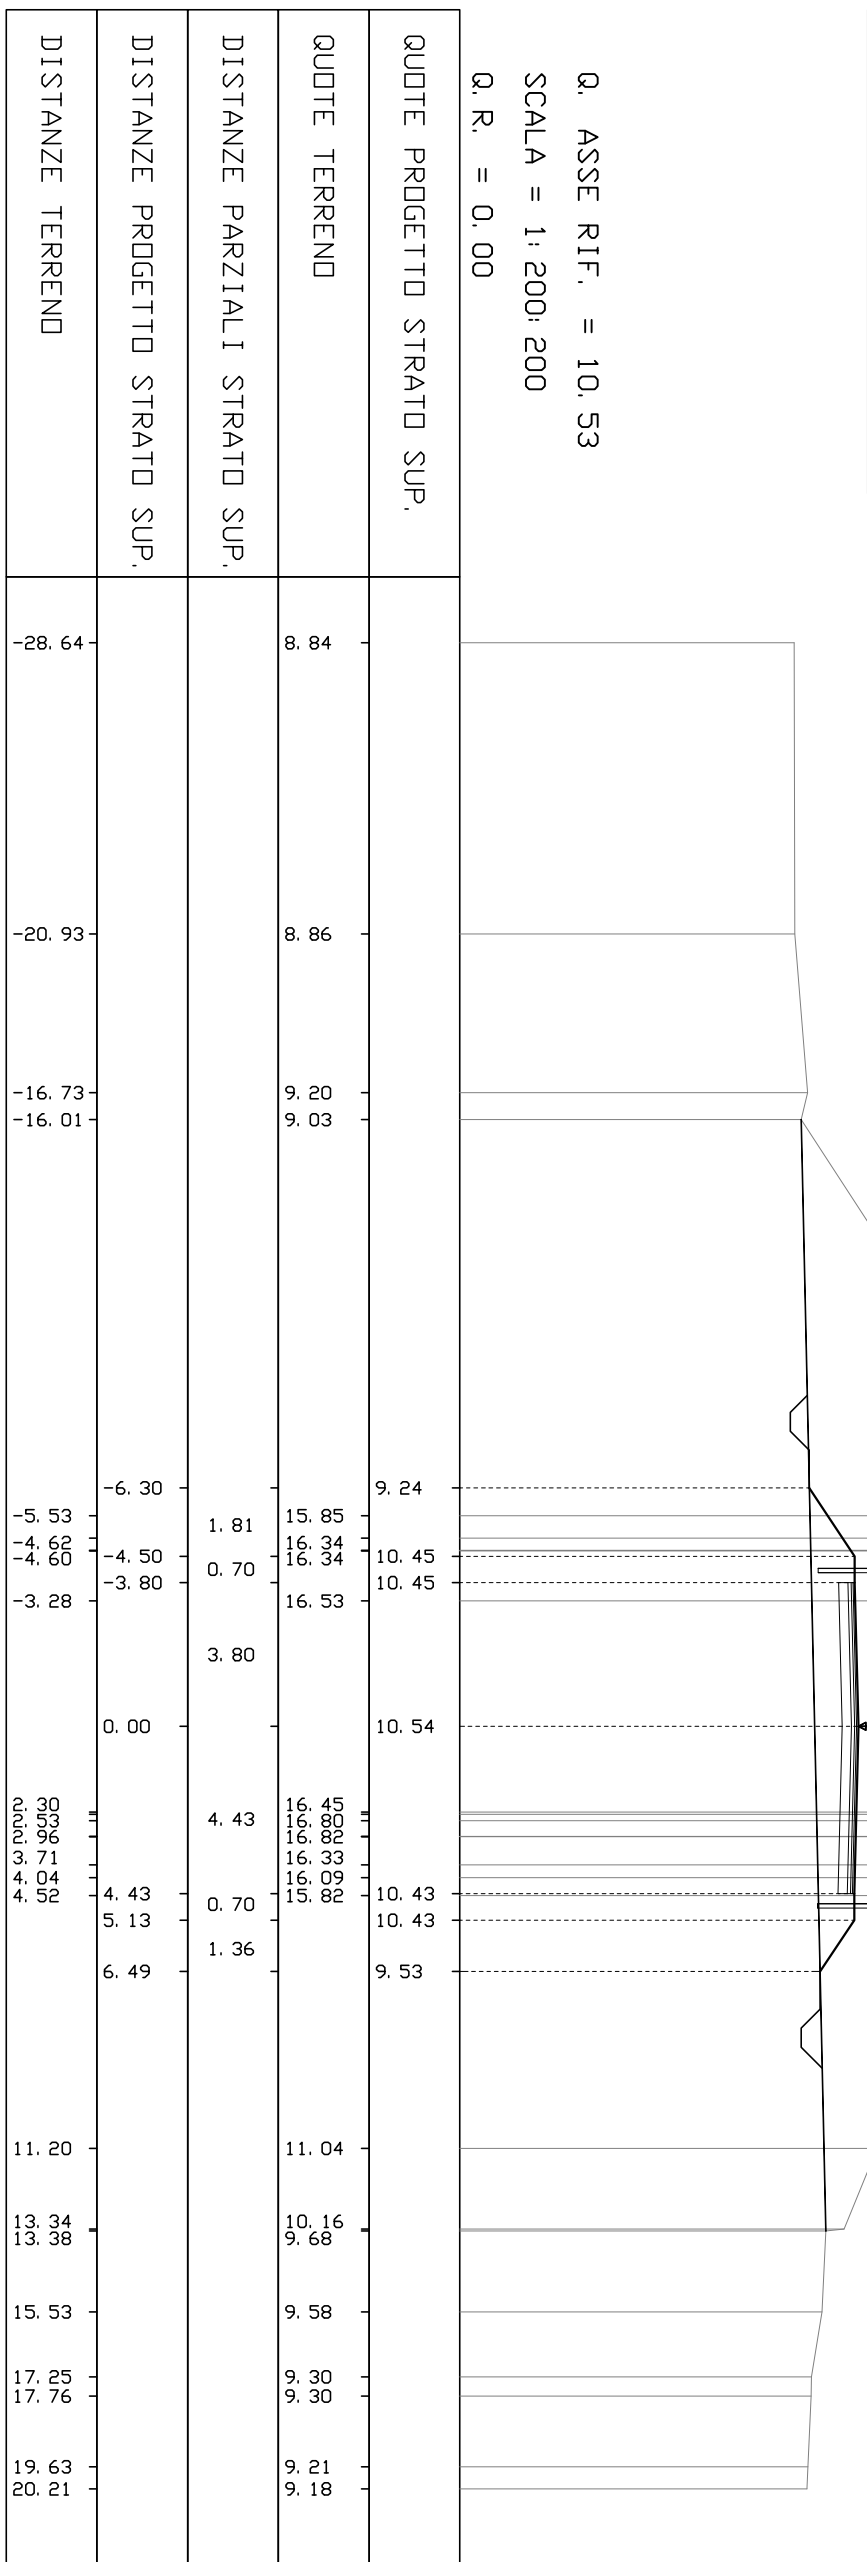


AREE
SCOTICO 0.0 MQ
PAVIMENTAZIONE: 2.9 MQ
SCAVO: 152.09 MQ
RILEVATO: 0.0 MQ

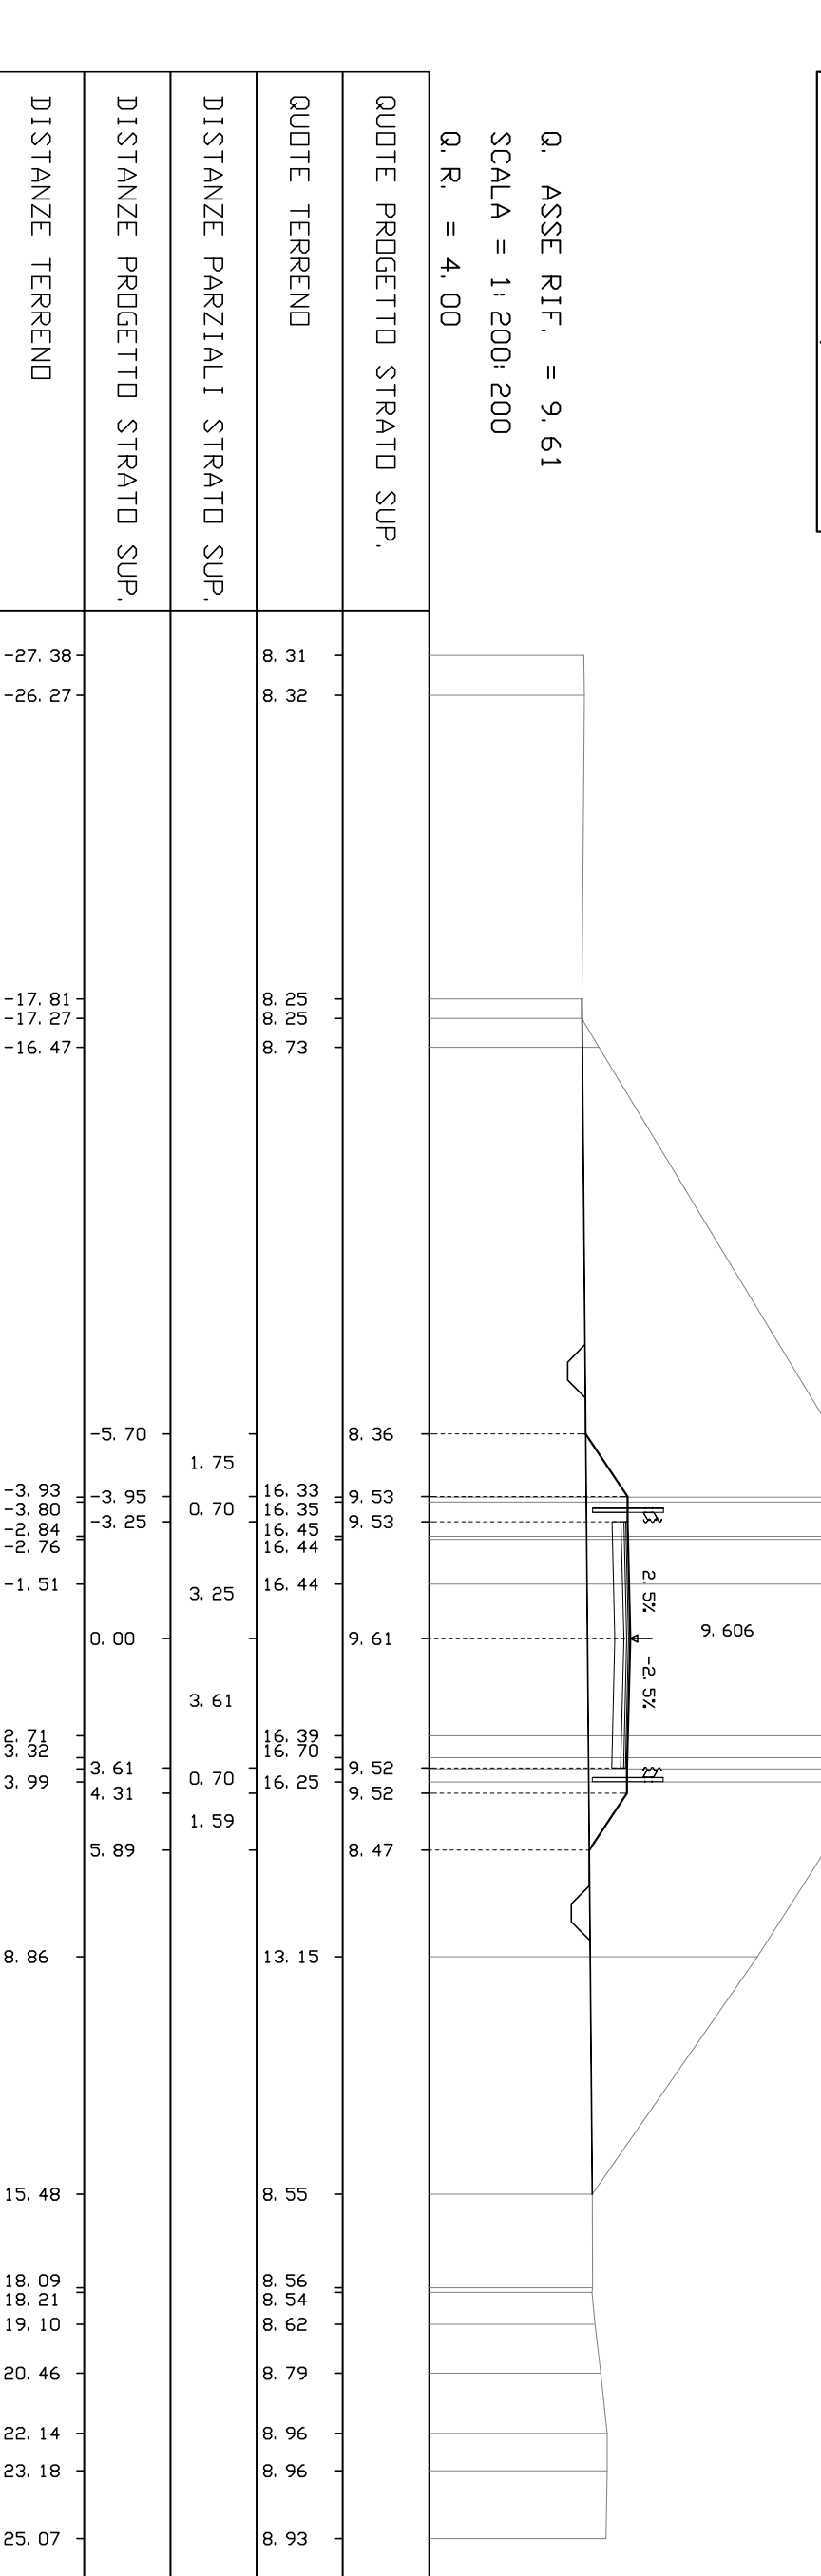


AREE
SCOTICO 0.0 MQ
PAVIMENTAZIONE: 2.2 MQ
SCAFO: 110.96 MQ
RILEVATO: 0.0 MQ

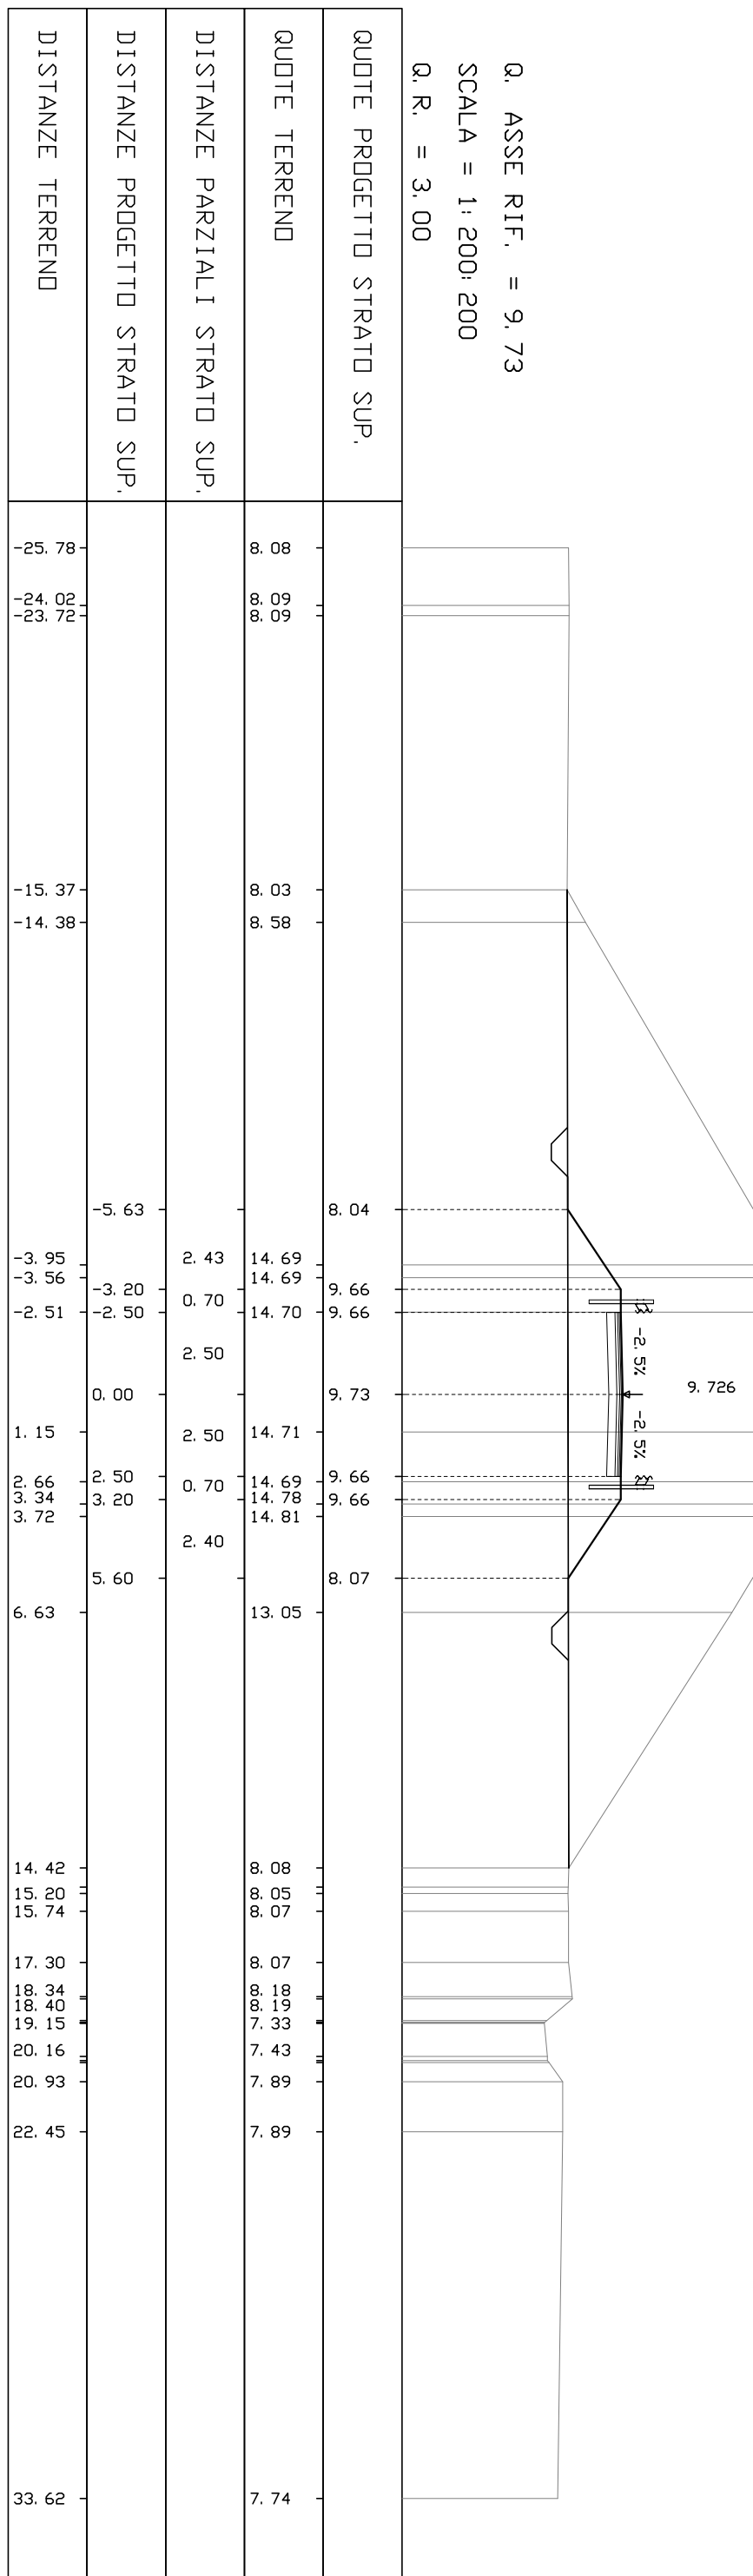


AREE
SCOTICO 0.0 MQ
PAVIMENTAZIONE: 2.2 MQ
SCAVO: 60.58 MQ
RILEVATO: 0.0 MQ

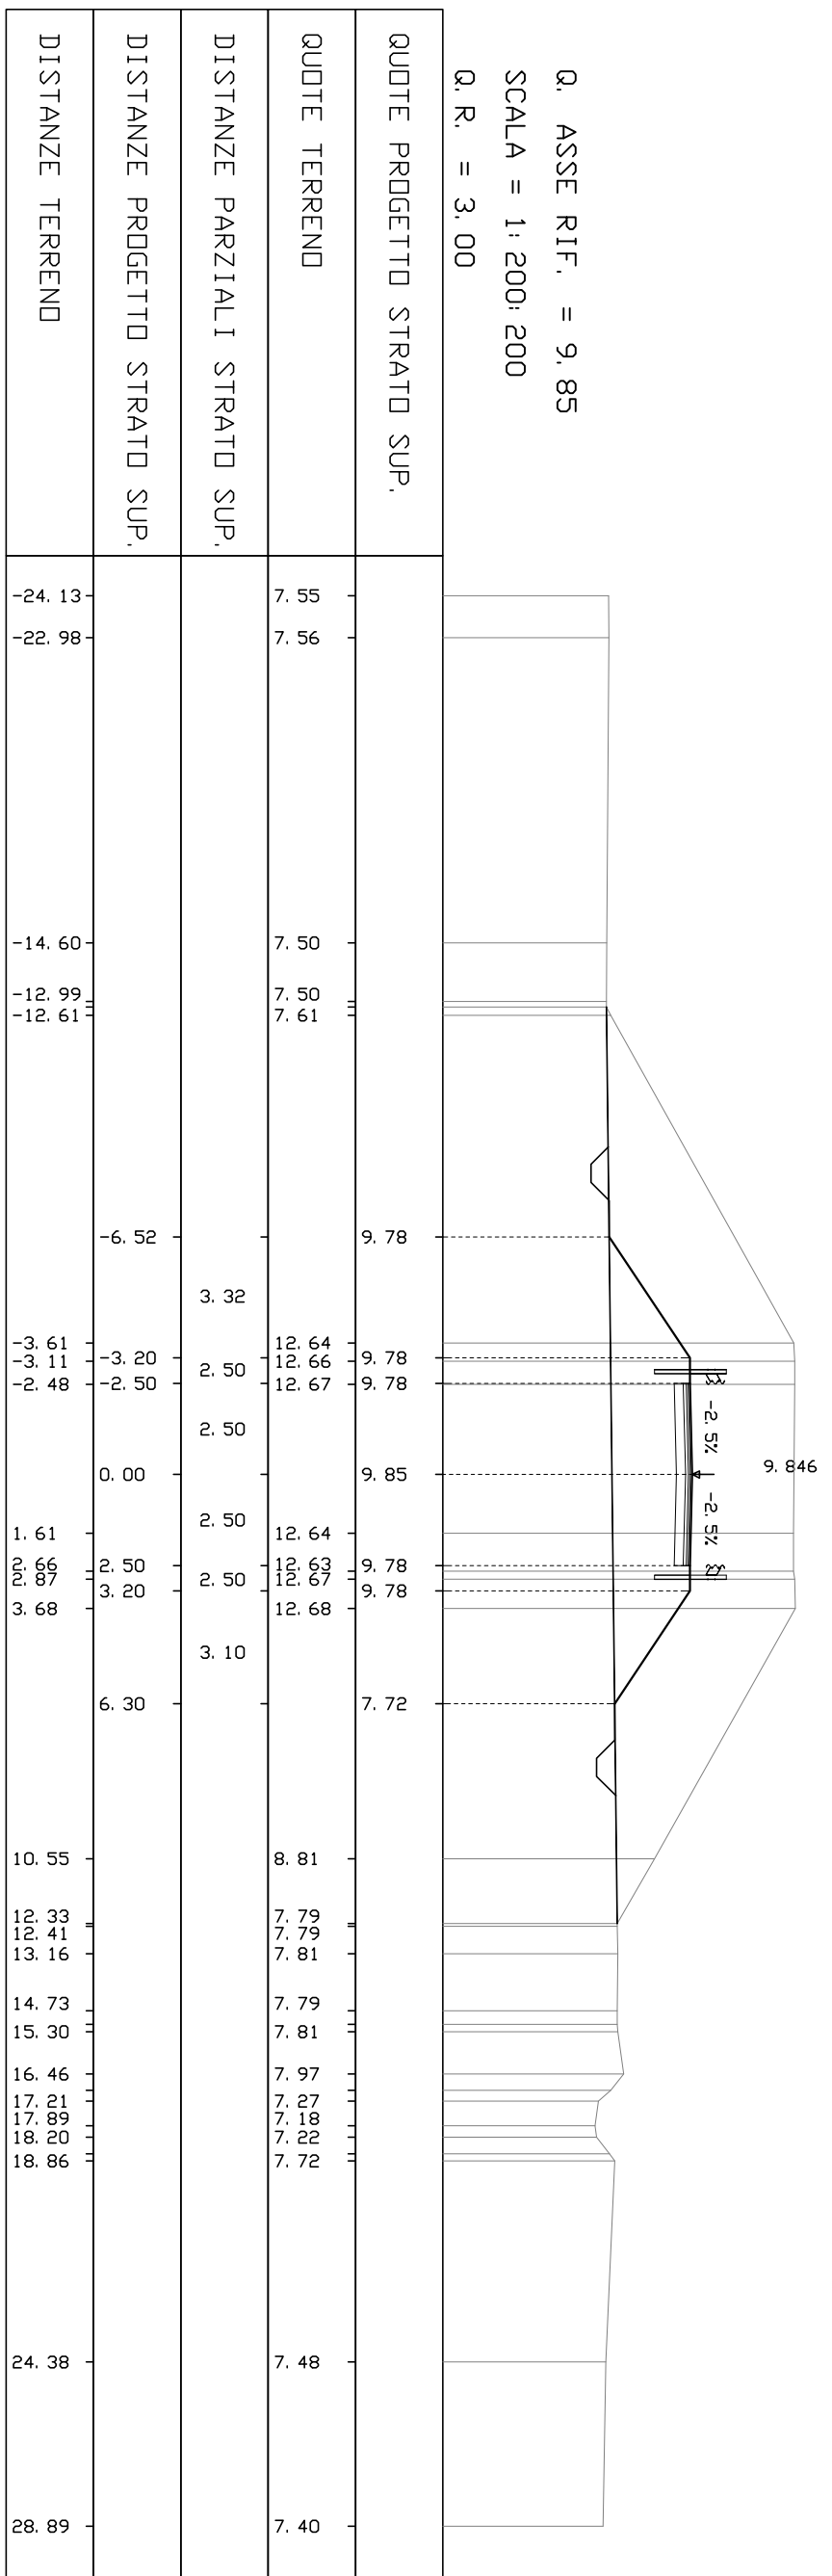

ARRE
SCOTICO 0.0 MQ
PAVIMENTAZIONE: 2.2 MQ
SCAVO: 17.93 MQ
RILEVATO: 0.0 MQ

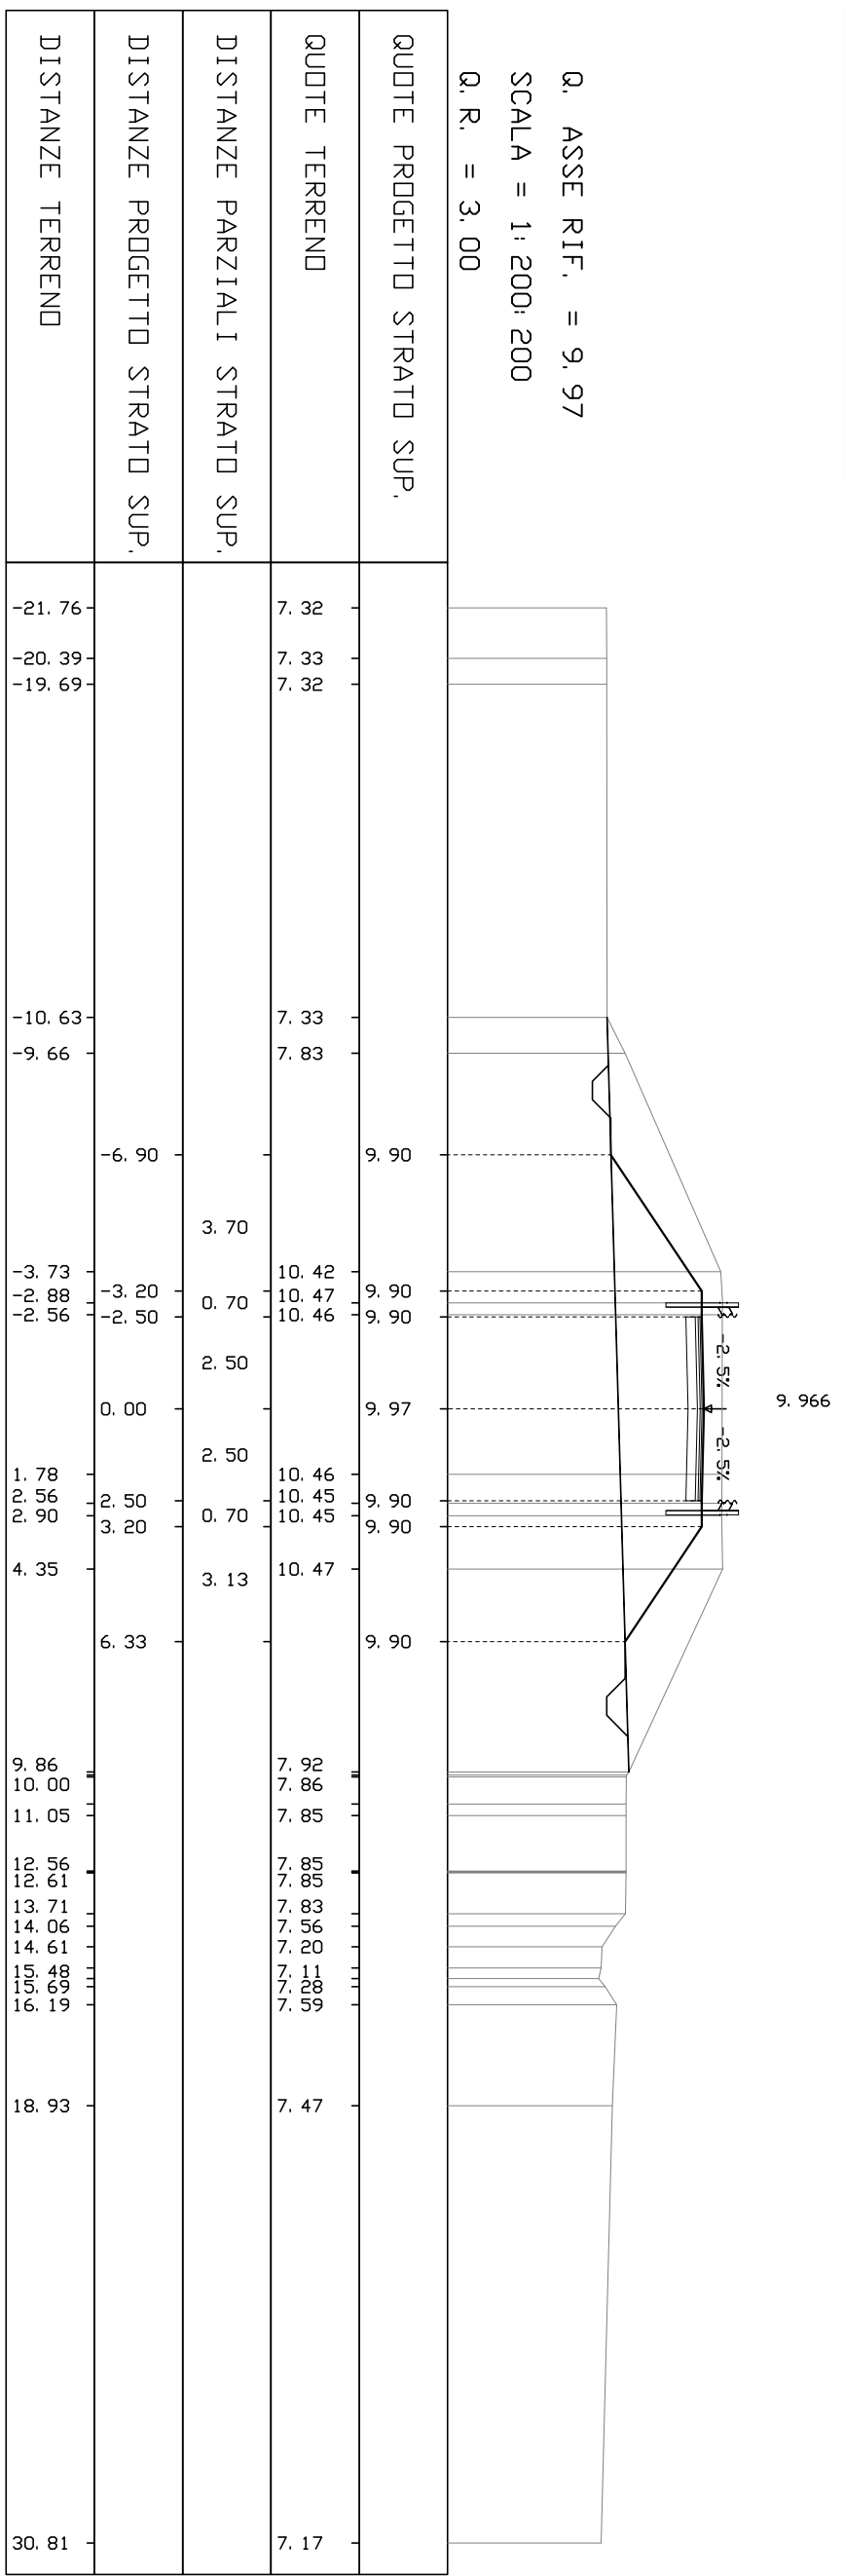

AREE
SCOTICO 0.0 MQ
PAVIMENTAZIONE: 2.2 MQ
SCAVO: 0.0 MQ
RILEVAIO: 0.0 MQ

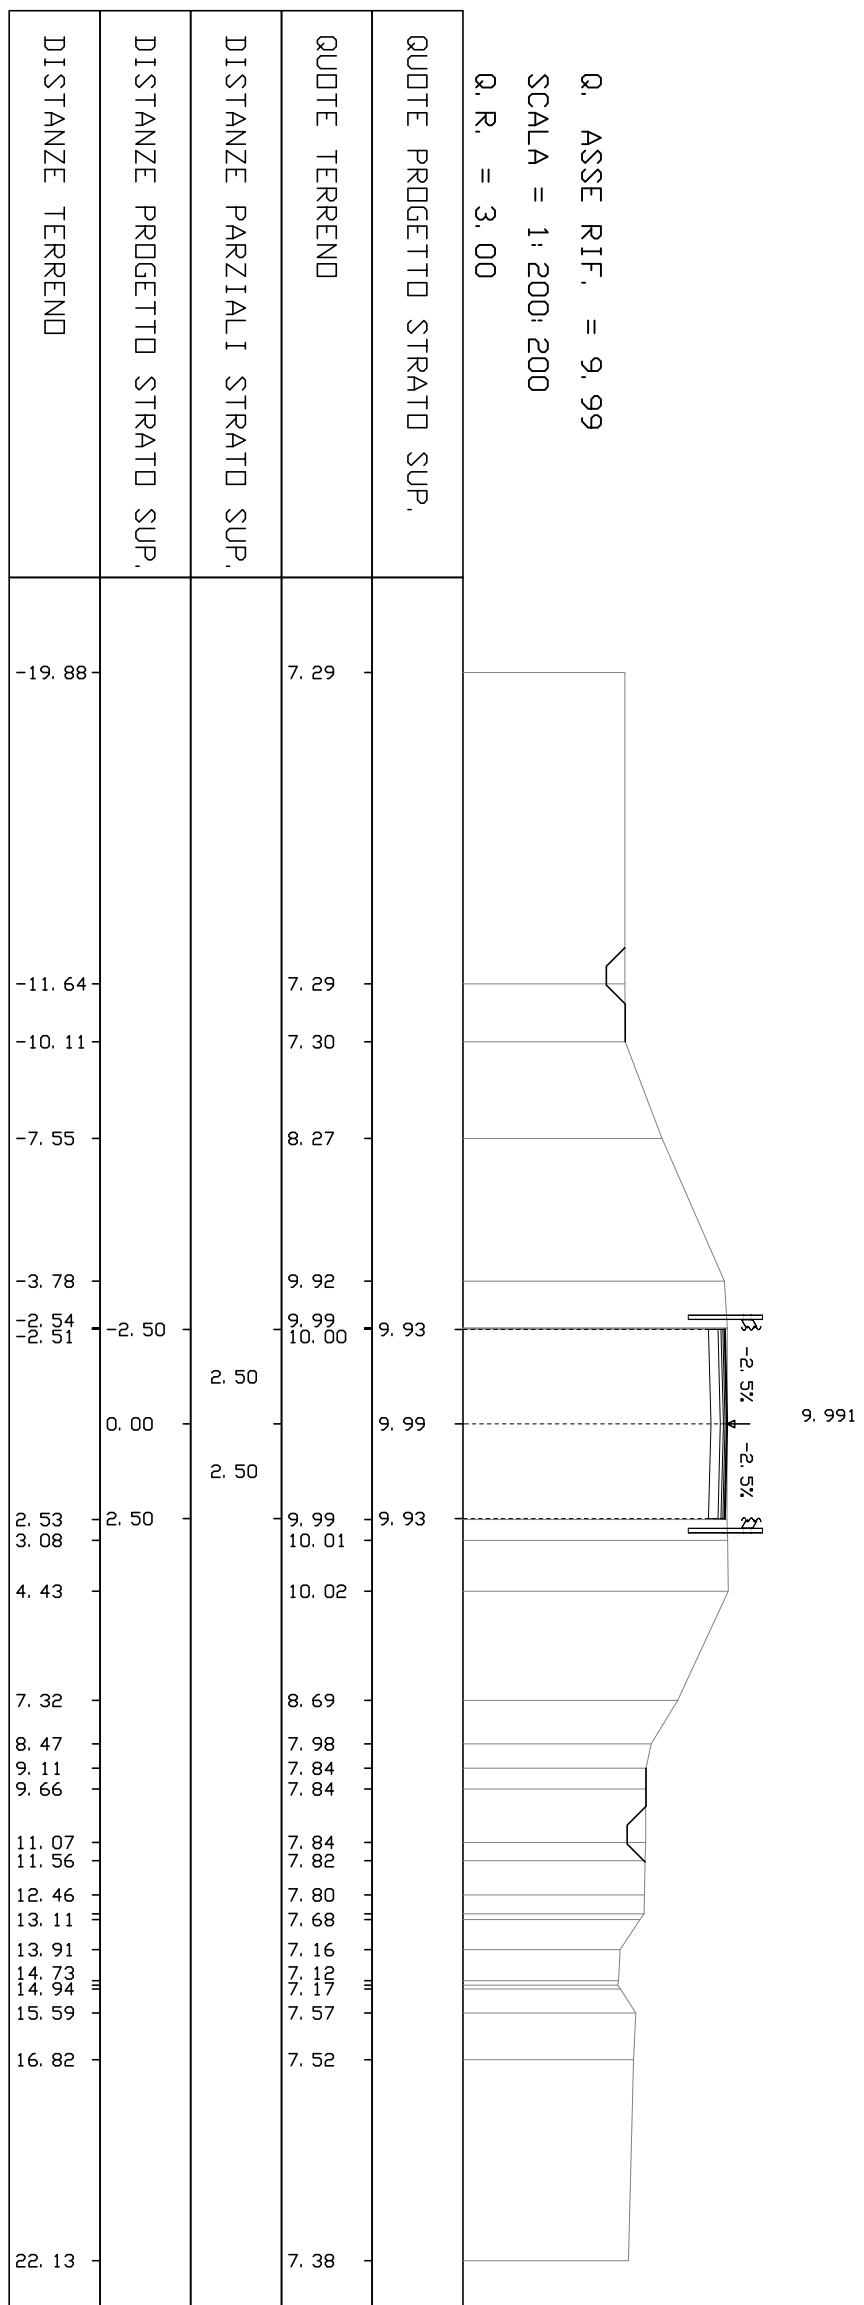

ANAS S.p.A.
Divisione Generale

DG 41/08
LAVORI DI COSTRUZIONE DEL 3° MEGLIOTTO DELLA S.S. 106 JONICA - CAT. B -
DALL'INNESTO CON LA S.S. 534 (Km 365+150) A ROSETO CAPO SPILICO (Km 400+000)
PROGETTO DEFINITIVO

RICHIESTE DELLA COMMISSIONE TECNICA VIA (CTVA-00_2014-0001290)
Integrazione n.17 - ALLEGATI

CONTRAENTE GENERALE:
Società di Progetto
SIRJO S.C.p.A.
Presidente:

PROGETTAZIONE:

salini
impieglio

Consistenti:

STE - Progetto architettonico e illustrativo
RICOGLTOL - Opere in assestamento

CINGEO - Soluzioni grintose
LAME - Ambiente
LAND - Architetture
PROMTECHENGINEERING.IT - Sicurezza ed Impianti
Ing. F. GATTO - Interventi
TECO - Esperti

IL RESPONSABILE DEL PROCEDIMENTO:
Ing. M. Avrami

ALLEGATO 117 - b24

PROGETTO DELL'INFRASTRUTTURA
OCVL01 - Riquadrifica del collegamento tra SS106 Jonica esistente e accessi al mare di Villaplana - Sezioni trasversali Tav. 2 di 2