


- Legenda**
- Limiti comunali
  - Linea ferroviaria esistente
  - Opera in progetto**
    - Tratto in galleria
    - Tratto in rilevato
    - Tratto in trincea
    - Tratto in viadotto
  - Aree di esondazione:**  
tranti idrici (m) (Tr 30 anni)
    - 0.00 - 0.20
    - 0.21 - 0.50
    - 0.51 - 1.00
    - 1.01 - 1.50
    - 1.51 - 2.00
    - 2.01 - 3.00
    - 3.01 - 5.00
    - 5.01 - 7.00
    - 7.01 - 10.00

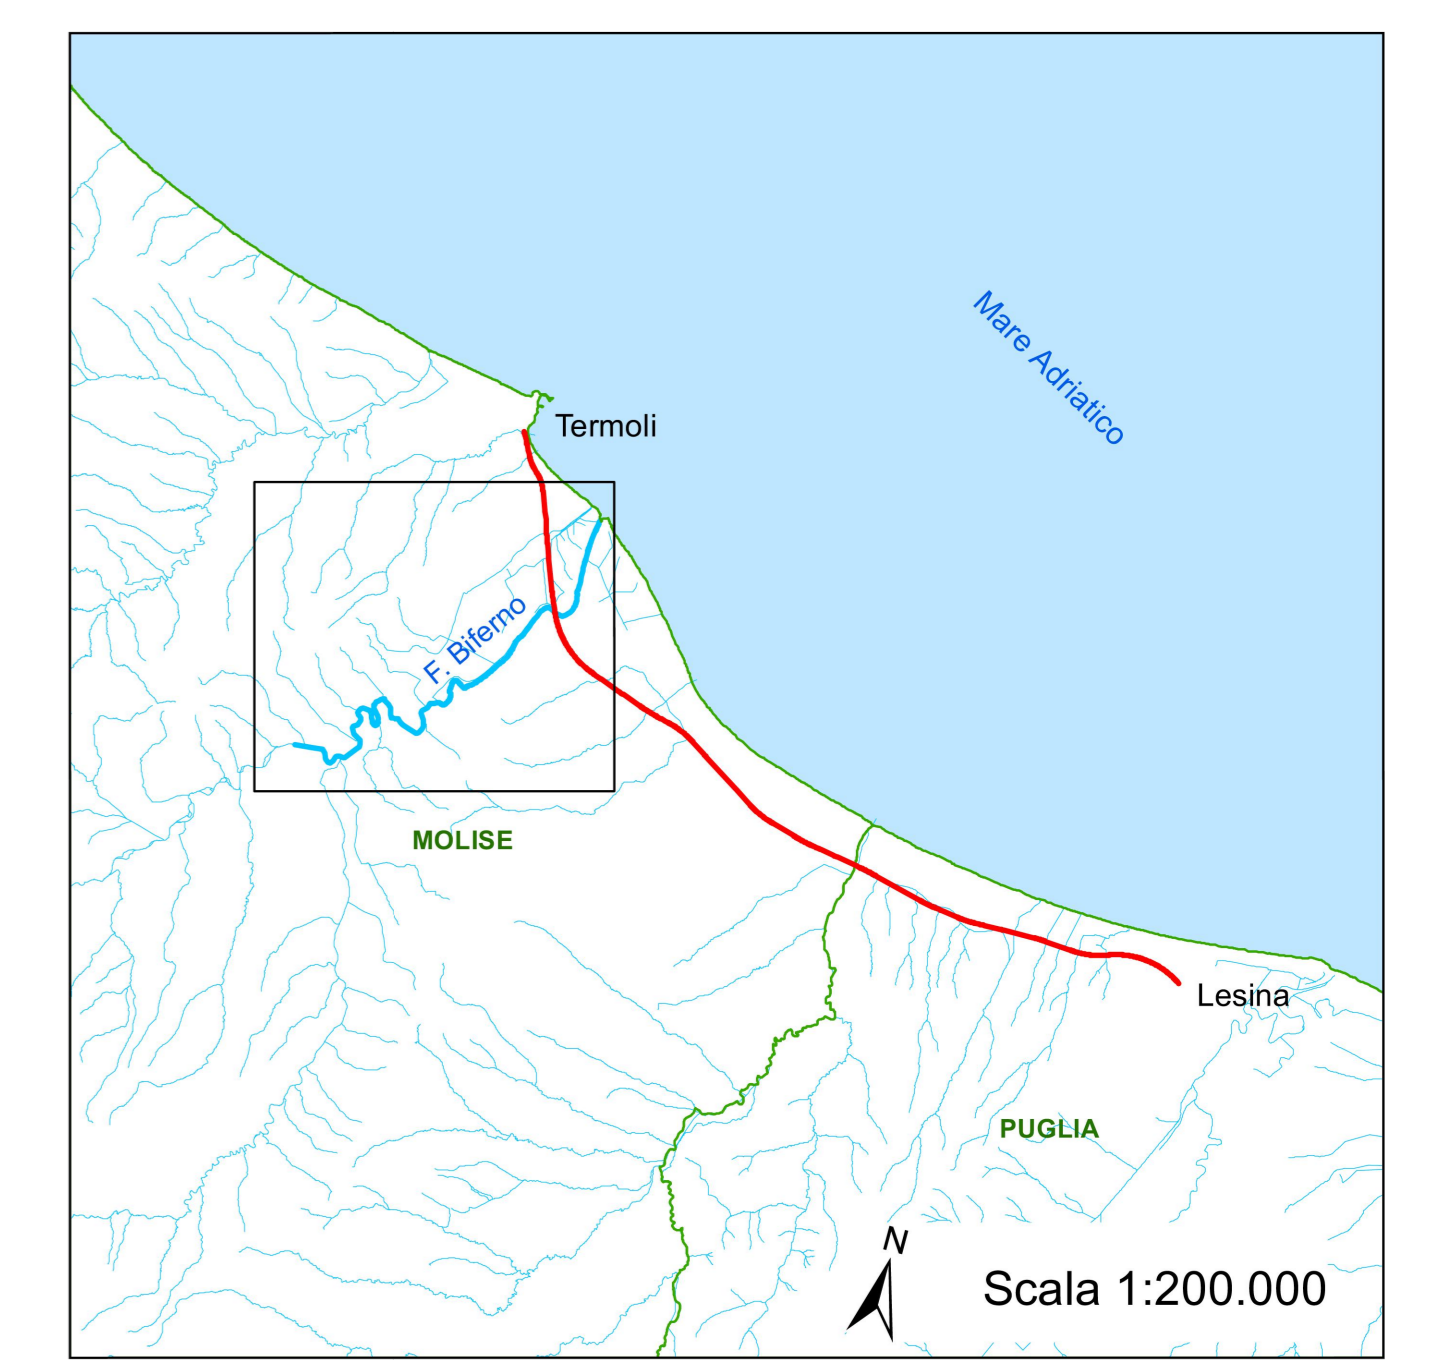

COMMITTENTE: **RFI**  
 RETE FERROVIARIA ITALIANA  
 GRUPPO FERROVIE DELLO STATO ITALIANO  
 DIREZIONE INVESTIMENTI  
 DIREZIONE PROGRAMMI INVESTIMENTI  
 DIRETTRICE SUD - PROGETTO ADRIATICA

DIREZIONE LAVORI: **ITALFERR**  
 GRUPPO FERROVIE DELLO STATO ITALIANO

APPALTATORE: **AGOSTINO**  
 COSTRUZIONI INGEN. S.p.A.  
 MANDATARIA: **ATLANTE**  
 MANDANTI

PROGETTAZIONE: **HUB** **Gipro**  
 MANDATARIA MANDANTI

**PROGETTO ESECUTIVO**  
**LINEA PESCARA - BARI**  
**RADDOPPIO DELLA TRATTA FERROVIARIA TERMOLI - LESINA**  
**LOTTO 2 e 3: RADDOPPIO TERMOLI - RIPALTA**

IDRAULICA  
 Fiume Biferno - Aree di esondazione con indicazione dei tranti idrici per Tr 30 anni - ante operam 1

APPALTATORE: **AGOSTINO**  
 COSTRUZIONI INGEN. S.p.A.  
 DIRETTORE DEL PROGETTO: **[Signature]**  
 SCALA: 1:10000

COMMESSA: **LI0B 02 E ZZ PZ ID0002 059 C**

Rev.	Descrizione	Redatto	Data	Verificato	Data	Approvato	Data	Autorizzato	Data
A	Disegno Esecutivo	C. Colone	04/08/2022	O. Caruso	05/08/2022	V. Secchi	05/08/2022		
B	Revisione seguito al RUV	C. Colone	05/08/2022	O. Caruso	05/08/2022	V. Secchi	05/08/2022		
C	Revisione seguito al RUV	C. Colone	05/08/2022	O. Caruso	05/08/2022	V. Secchi	05/08/2022		

File: LI0B02EZZPZID0002059C.DWG n. Etab.: