


- Legenda**
- Limiti comunali
  - Linea ferroviaria esistente
- Opera in progetto**
- Tratto in galleria
  - Tratto in rilevato
  - Tratto in trincea
  - Tratto in viadotto
- Areie di esondazione: tiranti idrici [m] (Tr 500 anni)**
- 0.00 - 0.20
  - 0.21 - 0.50
  - 0.51 - 1.00
  - 1.01 - 1.50
  - 1.51 - 2.00
  - 2.01 - 3.00
  - 3.01 - 5.00
  - 5.01 - 7.00
  - 7.01 - 10.00

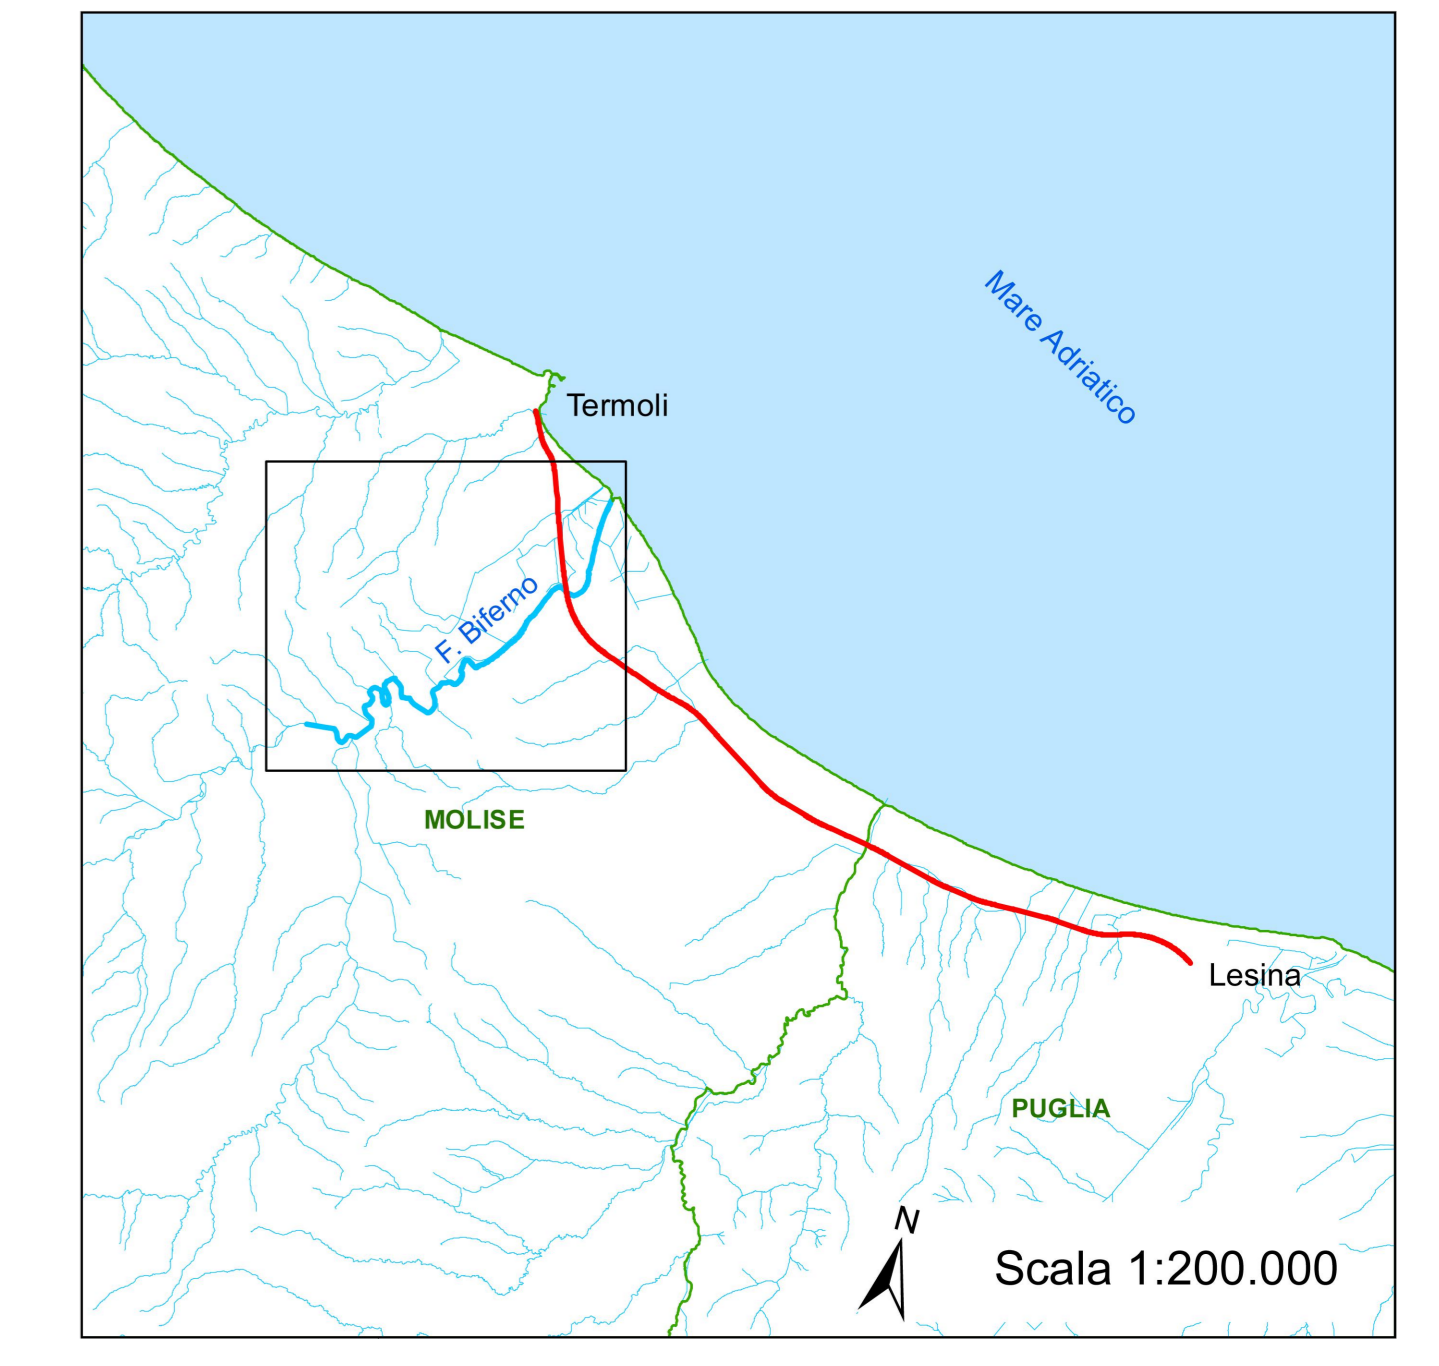

COMITENTE: **RFI** RETE FERROVIARIA ITALIANA  
GRUPPO FERROVIE DELLO STATO ITALIANE  
DIREZIONE INVESTIMENTI  
DIREZIONE PROGRAMMI INVESTIMENTI  
DIRETTRICE SUD - PROGETTO ADRIATICA

DIREZIONE LAVORI: **ITALFERR**  
GRUPPO FERROVIE DELLO STATO ITALIANE

APPALTATORE: **ADACOSTINO** COSTRUZIONI (SRL) **ATLANTE**  
MANDATARIA MANDANTI

PROGETTAZIONE: MANDATARIA **HUB** MANDANTI **HYpro**

**PROGETTO ESECUTIVO**  
**LINEA PESCARA - BARI**  
**RADDOPPIO DELLA TRATTA FERROVIARIA TERMOLI - LESINA**  
**LOTTO 2 e 3: RADDOPPIO TERMOLI - RIPALTA**

IDRAULICA  
Fiume Biferno - Aree di esondazione con indicazione dei tiranti idrici per Tr 500 anni - ante operam 1

APPROVATO	PROGETTATO	SCALA:
Ing. G. G. G. G.	Ing. M. P. P. P.	1:10000

COMMESSA	LOTTO	FASE	ENTE	TIPO DOC.	OPERABILI	PROGR.	REV.
LI0B	02	E	ZZ	PZ	ID0002	060	C

Rev.	Descrizione	Redatto	Data	Verificato	Data	Approvato	Data	Autore/Rev. Data
A	Disegno Esecutivo	G. G. G.	01/09/2023	G. G. G.	01/09/2023	V. S. S.	01/09/2023	
B	Revisione a scala di REV	G. G. G.	01/09/2023	G. G. G.	01/09/2023	S. S. S.	01/09/2023	
C	Revisione a scala di REV	G. G. G.	01/09/2023	G. G. G.	01/09/2023	S. S. S.	01/09/2023	

File: LI0B02EZZPZID0002060C.DWG n. Elab.: